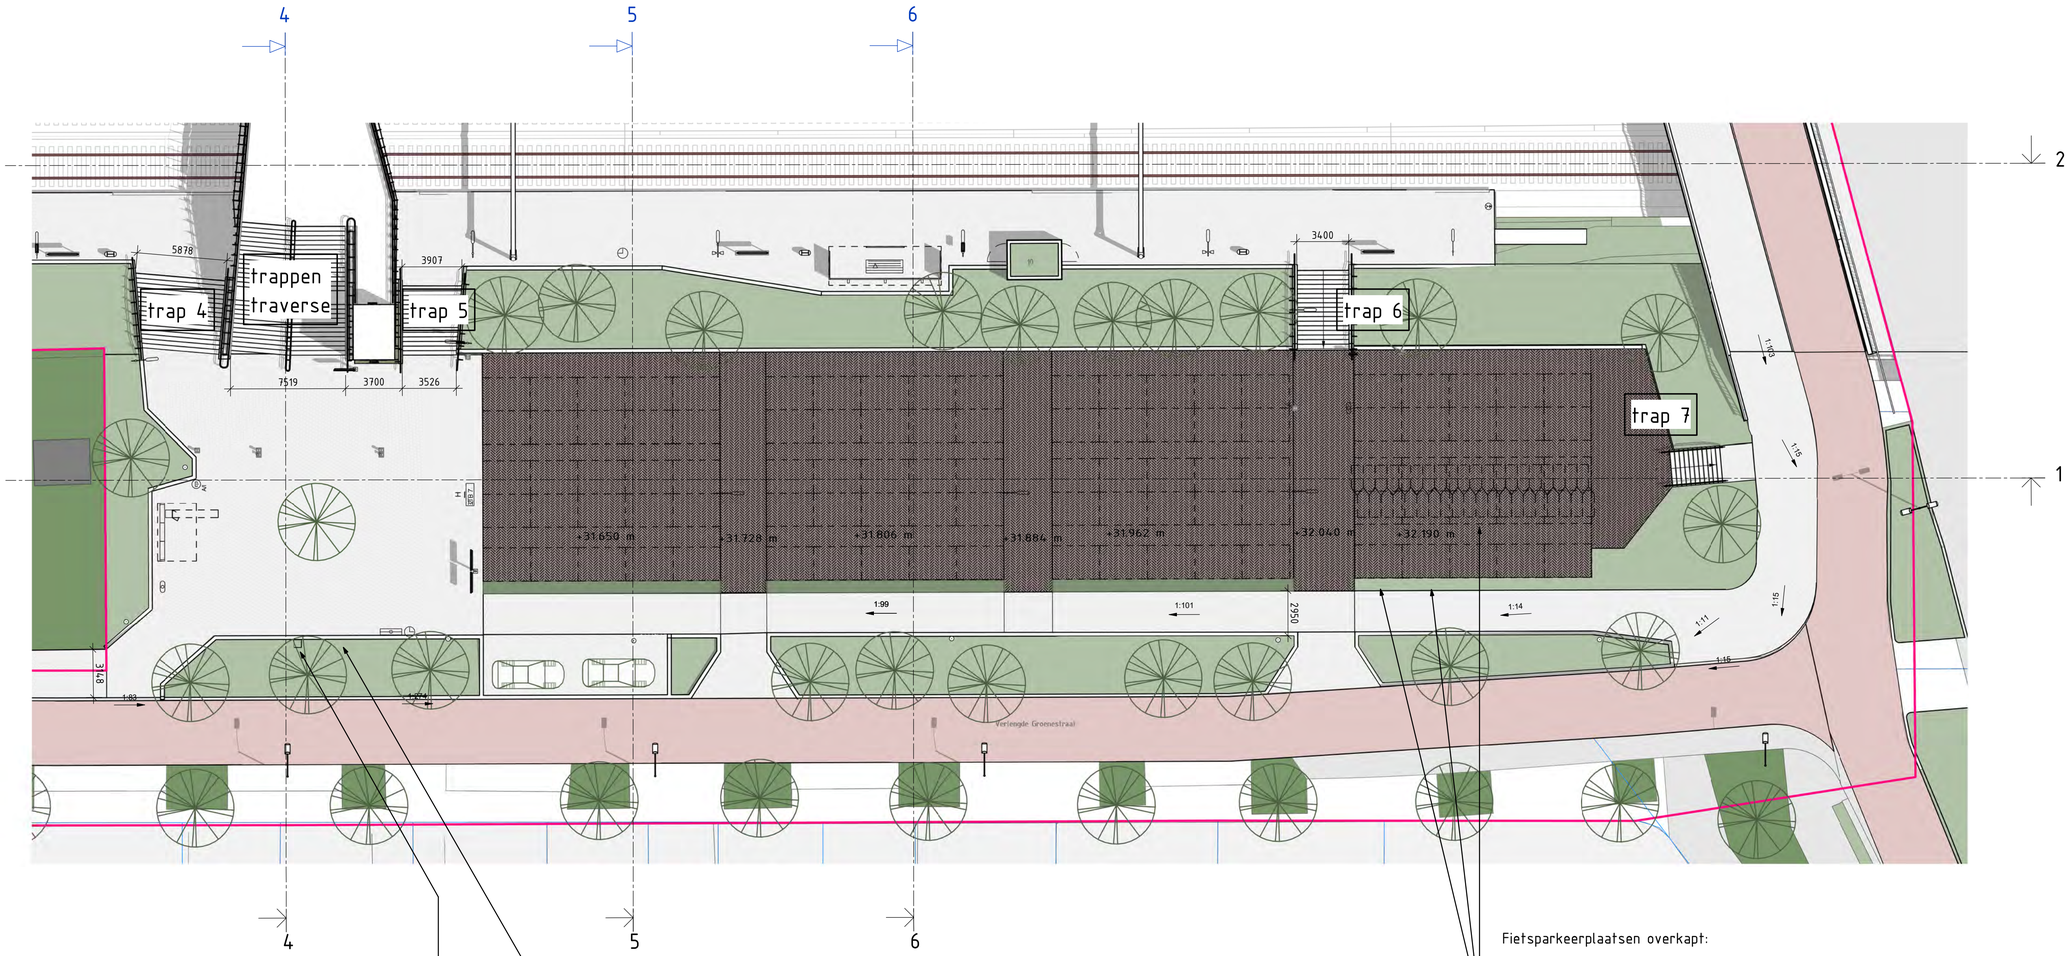


Plan station - 1 zuidzijde

schaal: 1 : 200

Fietsparkeerplaatsen overkapt:

- regulier enkellaags (h-o-h 375mm) = 704 st.
- buitenmodel XL enkellaags (brommers/bakfiets) = 8
- kluis, waarvan 20 stuks voor OVfiets = 40 st.

Wijziging betreft:

- Aanpassing positie fietskluizen.
- Toevoeging mindervaliden-parkeerplaats en reguliere parkeerplaats tussen voetpad en fietspad Verlengde Groenestraat -> voorzien van elementenverharding gelijk aan voetpad en ontvangstdomein.
- Aanpassing materialisering verharding toegangen naar fietsenstalling vanaf Verlengde Groenestraat -> dient elementenverharding te zijn gelijk aan voetpad en ontvangstdomein.
- Bestaande boom t.p.v. zuidzijde ontvangstdomein opgenomen in groenvak.

Wijziging scope

Gemeente Nijmegen is in gesprek met de bewoners van de Verlengde Groenestraat ten aanzien van de geplande aanpassingen.
Dit deel van het plan behoort - in ieder geval tot er overeenstemming is gevonden - niet tot de scope van dit project.

demarcatie

maten indicatief
in het werk te meten

Revisie	Omschrijving	Getekend	Gecontroleerd	Datum
1.1	Revisie 1 VO+	M. Groeneveld	F. Boers	21-11-2023
1.0	Aanbestedingsdossier	M. Groeneveld	K. Colenbrander	08-05-2023

opdrachtgever: ProRail

project: Nijmegen Heyendaal

omschrijving: Nieuw Plan station Zuidzijde

Royal HaskoningDHV
Enhancing Society Together
Royal HaskoningDHV
Mobility & Infrastructure

formaat	schaal	fase	discipline	bladnr.	van
A1	1 : 200	VO+			

documentstatus: S5
documentversie: 1.1
tekeningnummer: BH7853-RHD-02-ZZ-DR-Z-0103