
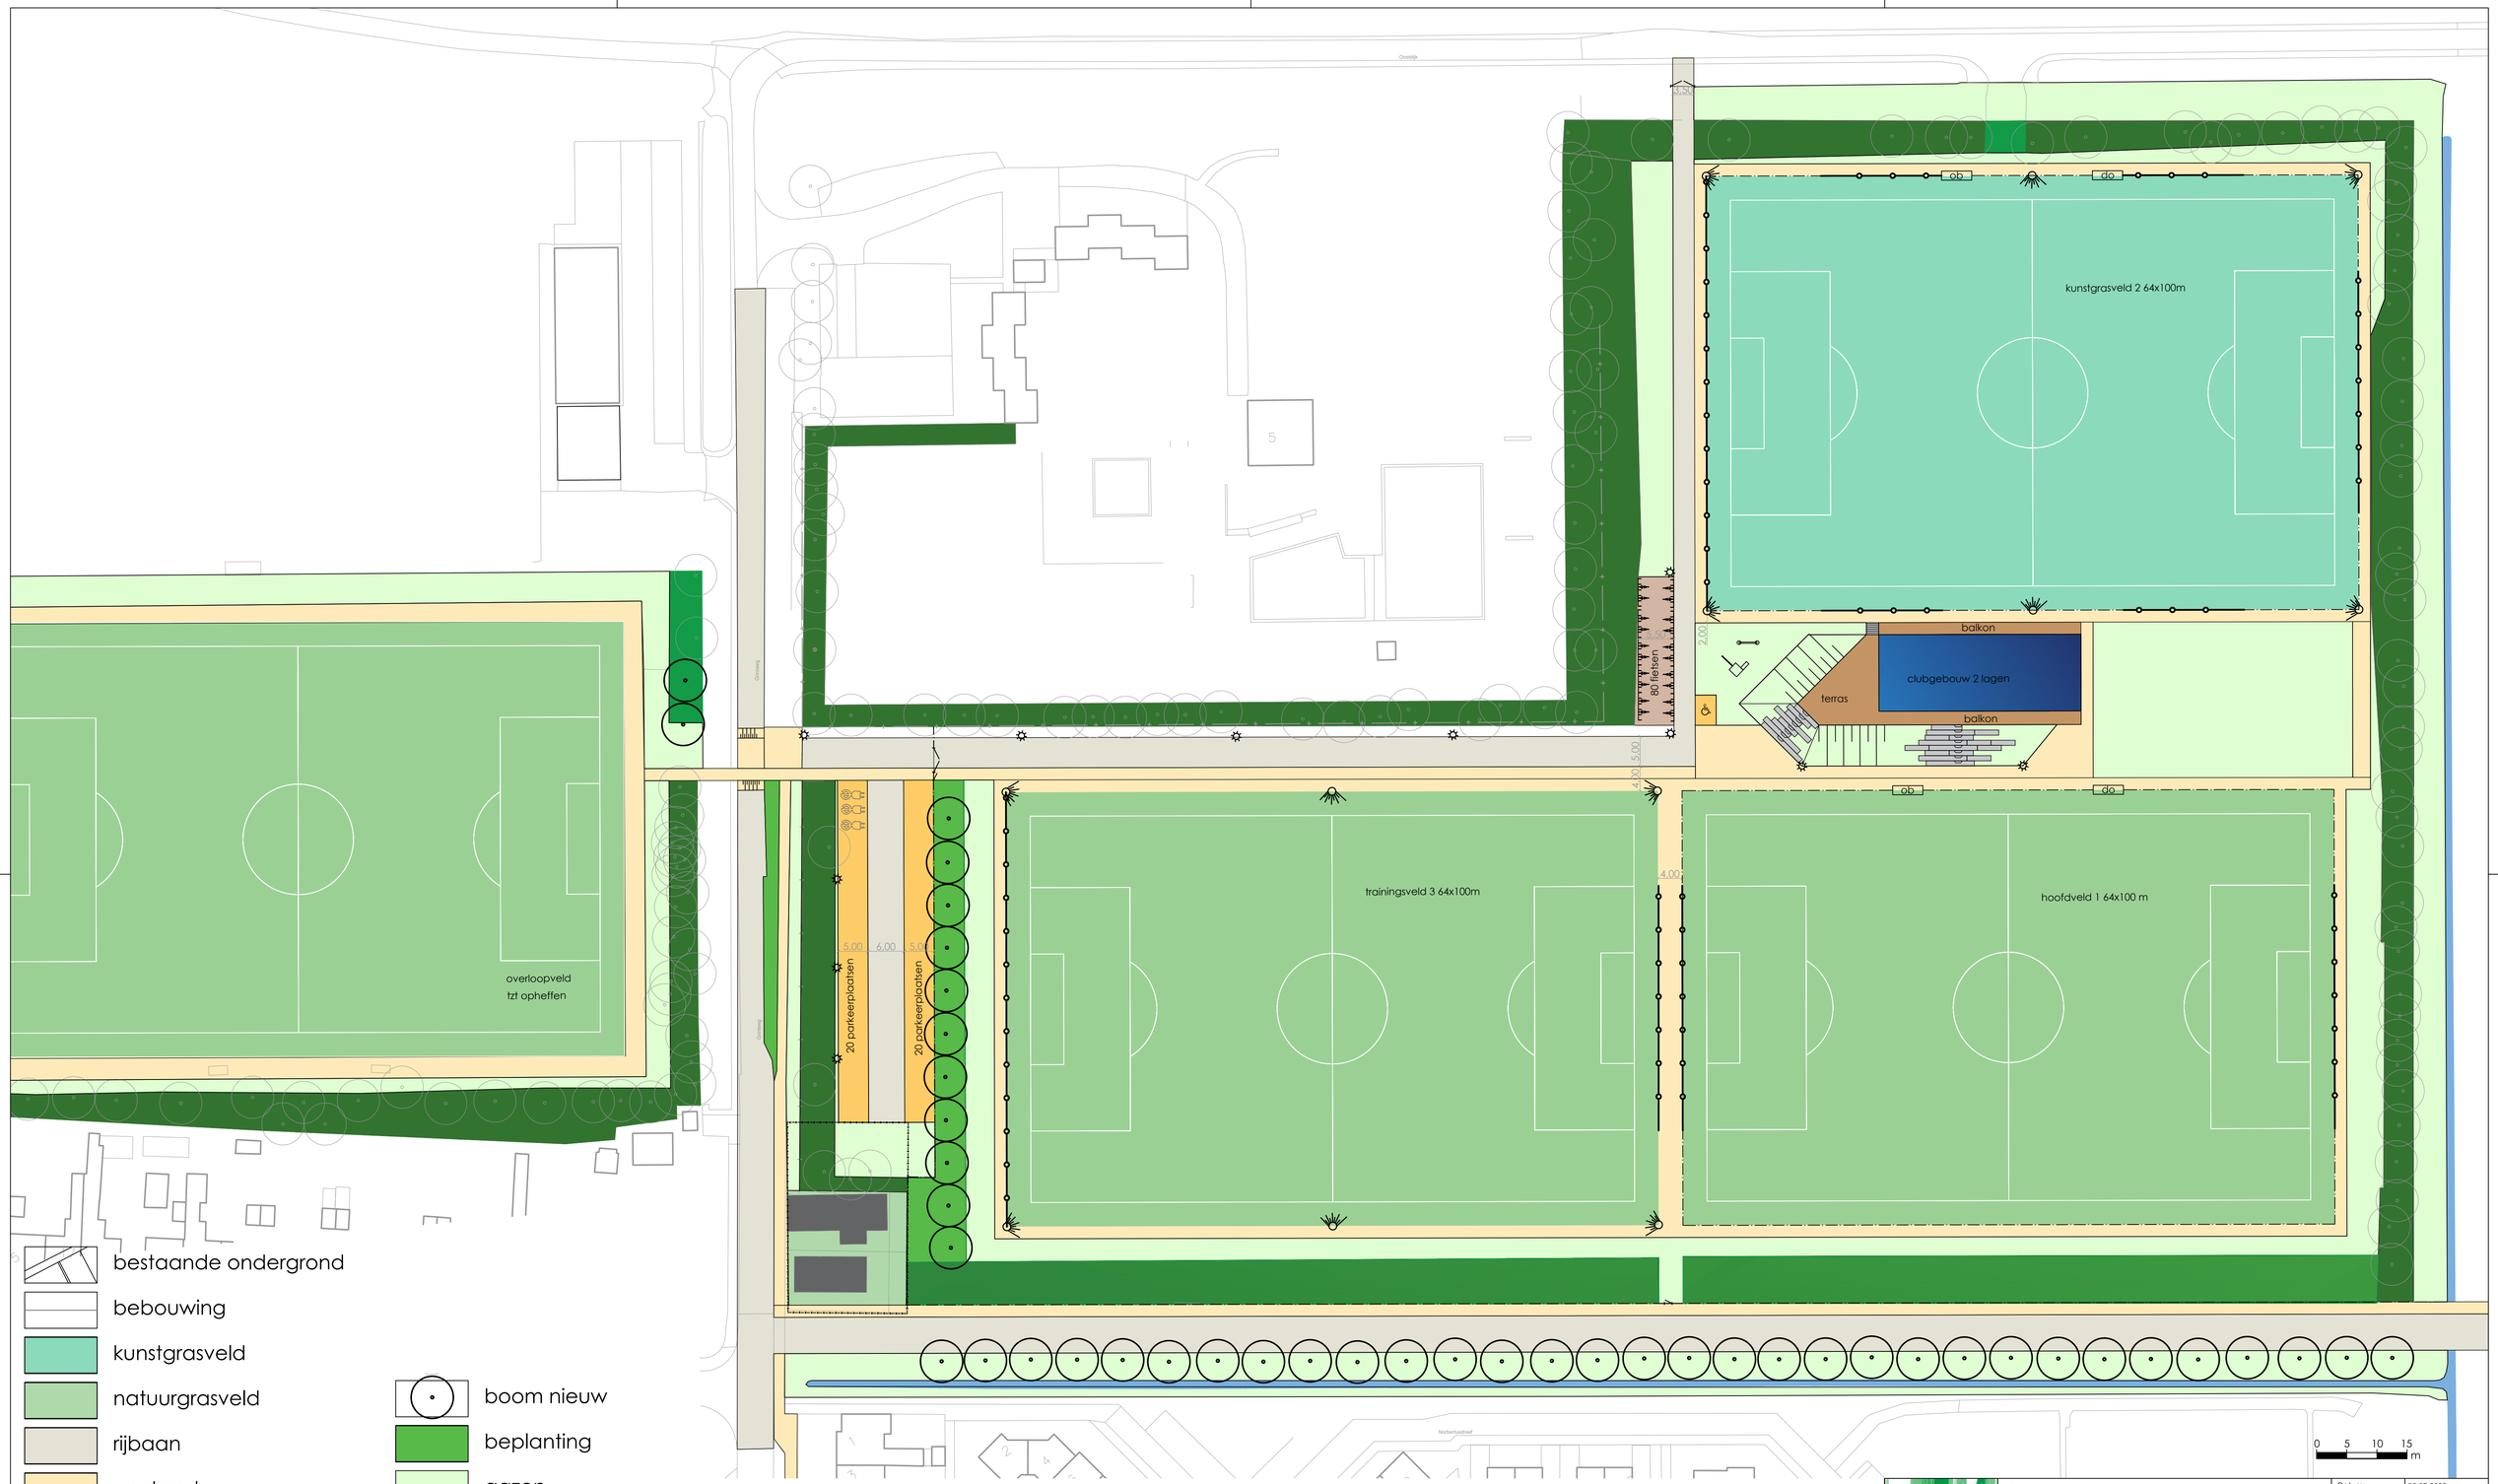


- bestaande ondergrond
- bebouwing
- kunstgrasveld
- natuurgrasveld
- rijbaan
- voetpad
- parkeren
- fietsenstalling
- bosplantsoen bestaand
- bosplantsoen nieuw
- boom bestaand
- boom nieuw
- beplanting
- gazon
- watergang
- zitranden
- nieuwbouw
- terras/balkon
- speelelementen

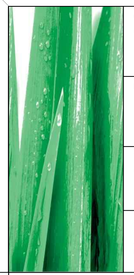

Opdrachtgever:
Gemeente Moerdijk

Projektomschrijving:
Locatiestudie Kogelvangers Willemstad

Tekeningomschrijving:
Ontwerptekening

Datum:	05-07-2022
Schaal:	1:1000
Formaat:	A1
Tekenaar:	Ivr
Blad van bladen:	1/1
Projekt	21089
Teknr.	VO1
Status:	definitief

ADVIESBURO R.I.E.T
RUIMTELIJKE INRICHTING EN TECHNIEK

Burg. v.d. Weijerstraat 80
Postbus 167
3980 CD Bunnik
Tel: (030) 657 06 36

E-mail: info@adviesburoriet.nl

F:\Documenten algemeen\