


DAK

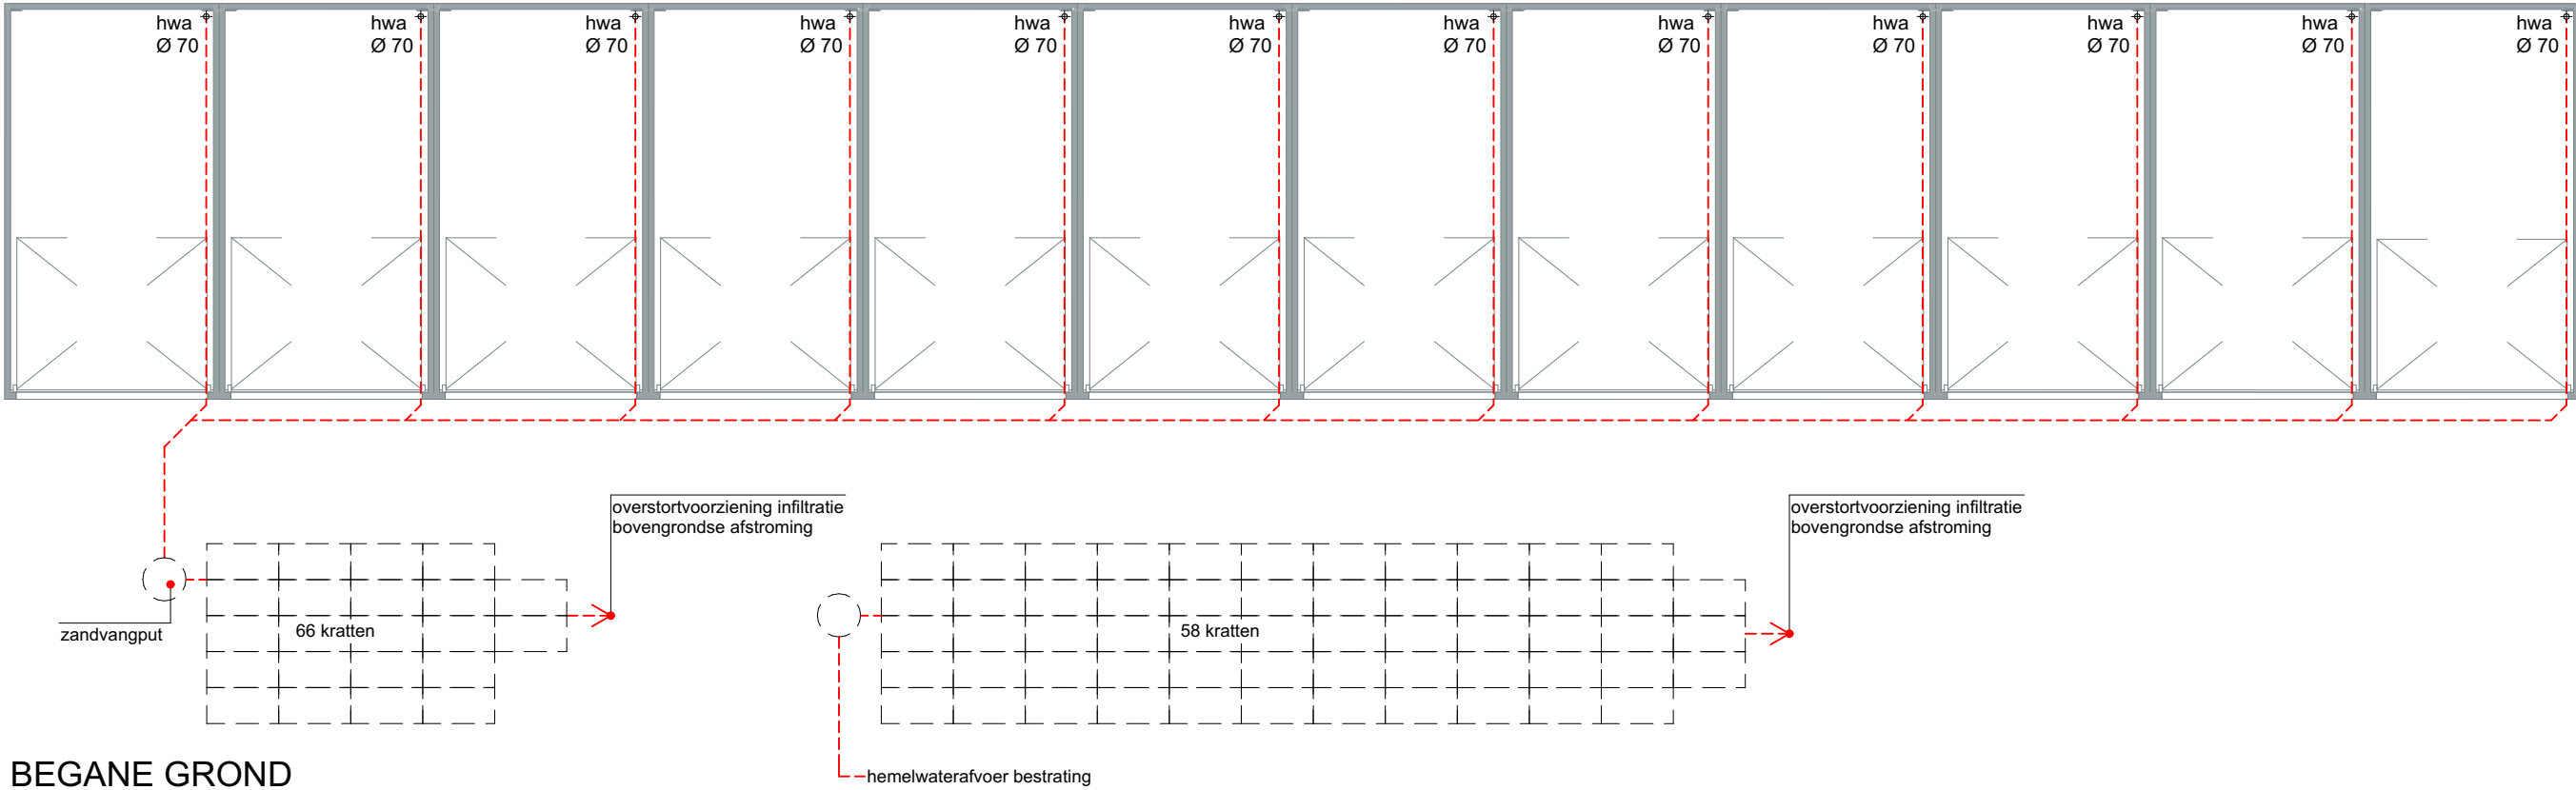

BEGANE GROND



aangesloten oppervlakte

Riolering

Infiltratie garageboxen:
- aangesloten oppervlakte ca. 194 m²
- 20 mm berging per m² verhard oppervlak (project kleiner dan 1500m²).
- benodigde netto berging, 20 mm x 194 m² = 3,9 m³
- o.b.v. Wavin Aquacell lite, berging 0.1955 m³ per unit
- 3,9/ 0.1955 = 20 units benodigd

infiltratie verharding:
- totaal aangesloten oppervlakte ca. 560 m²
- benodigde netto berging, 20 mm x 560 m² = 11,2 m³
- o.b.v. Wavin Aquacell lite, berging 0.1955 m³ per unit
- 32.3 / 0.1955 = 58 units benodigd

Versteegh Hofman Architecten

maatvoering in het werk te controleren

opdrachtgever:

Jongbouw B.V.

project:

Energieweg 30, 8017 BE Zwolle

onderwerp:

Riolering garageboxen

projectnummer: 2308
formaat: A2

fase: Bouwaanvraag
schaal: 1:100

getekend: LvE
datum: 24-06-2024

gewijzigde datum: A: 10-02-2025
status: Definitief

tekeningnr.

BA-65