





Misterstraat huidig



Vaste planten & siergrassen ntb



Fietsparkeervoorziening





Gasthuisstraat huidig



Bank met rugleuning en afvalbak



Poef ter bescherming plantvak

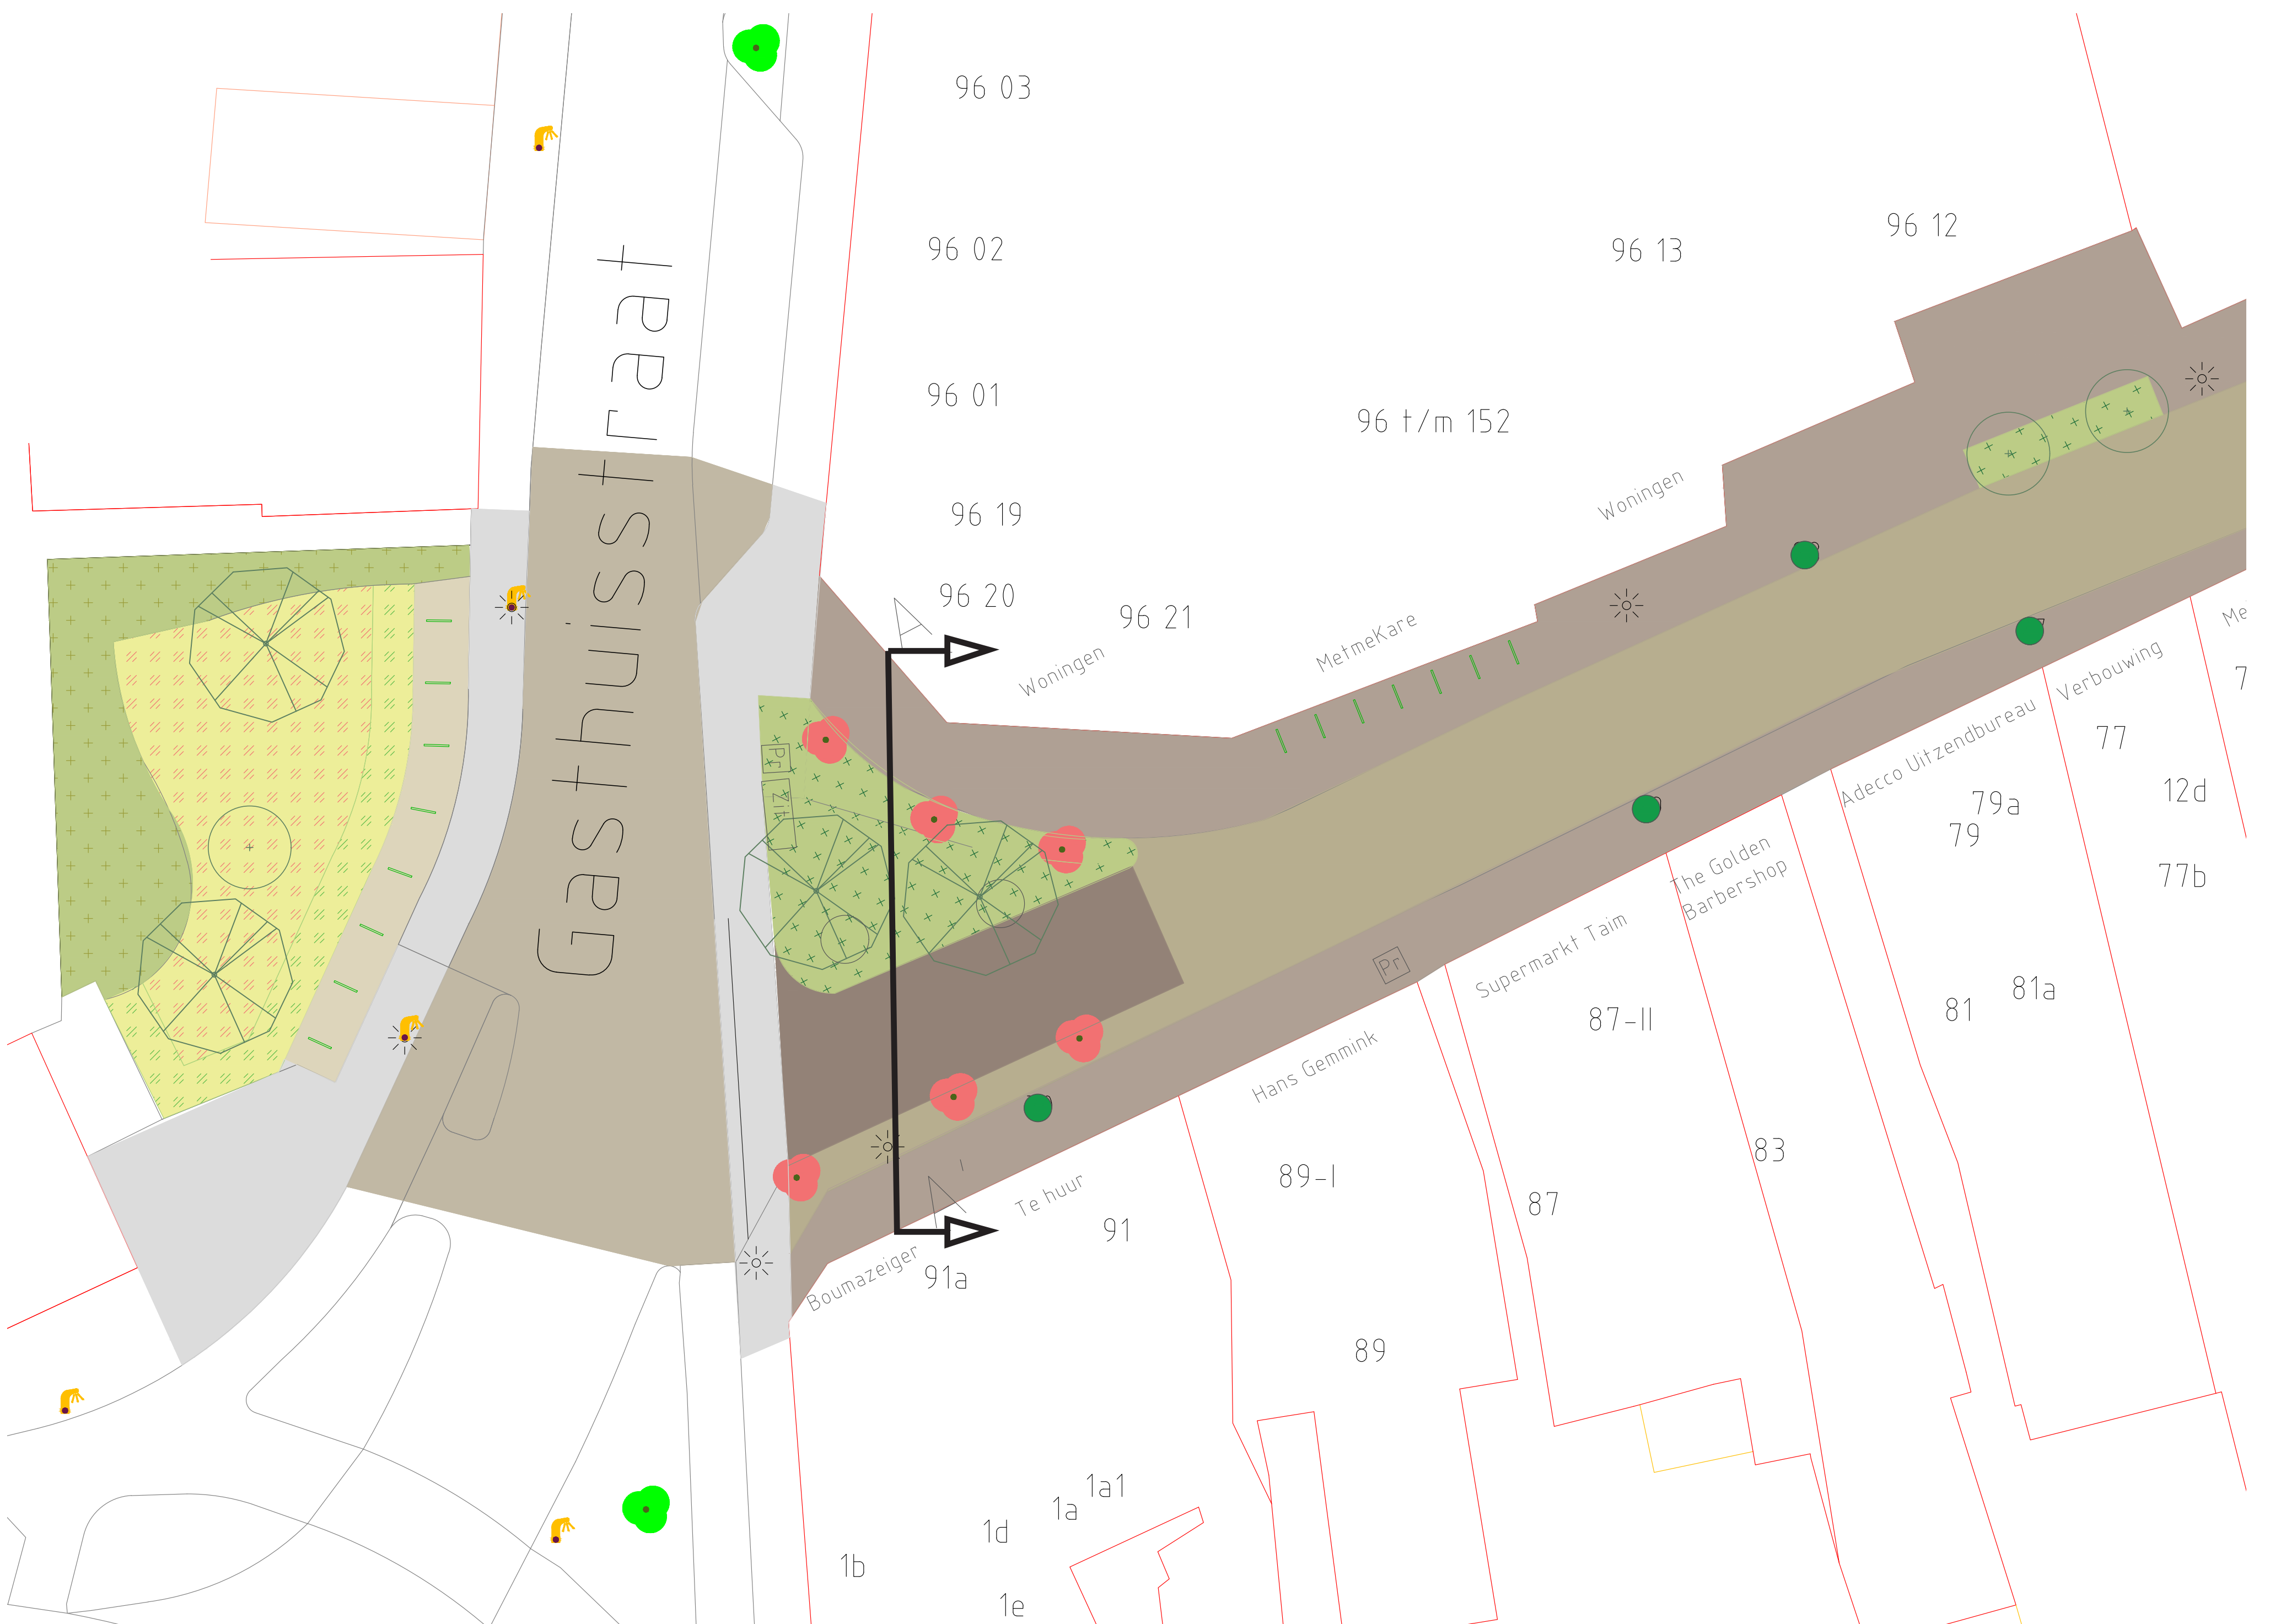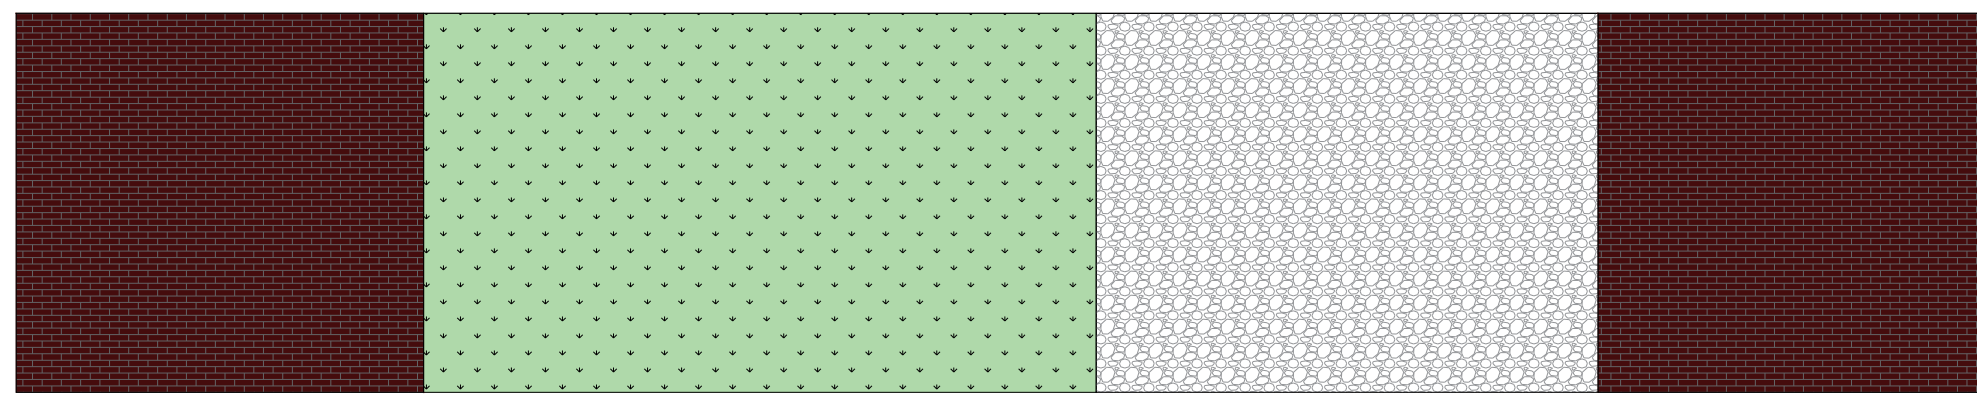



GOUDVINKENSTRAAT

VOORLOPIG ONTWERP



Goudvinkenstraat huidig



Goudvinkenstraat huidig






Poef ter bescherming plantvak



Vaste planten & siergrassen ntb



Fietsparkeervoorziening

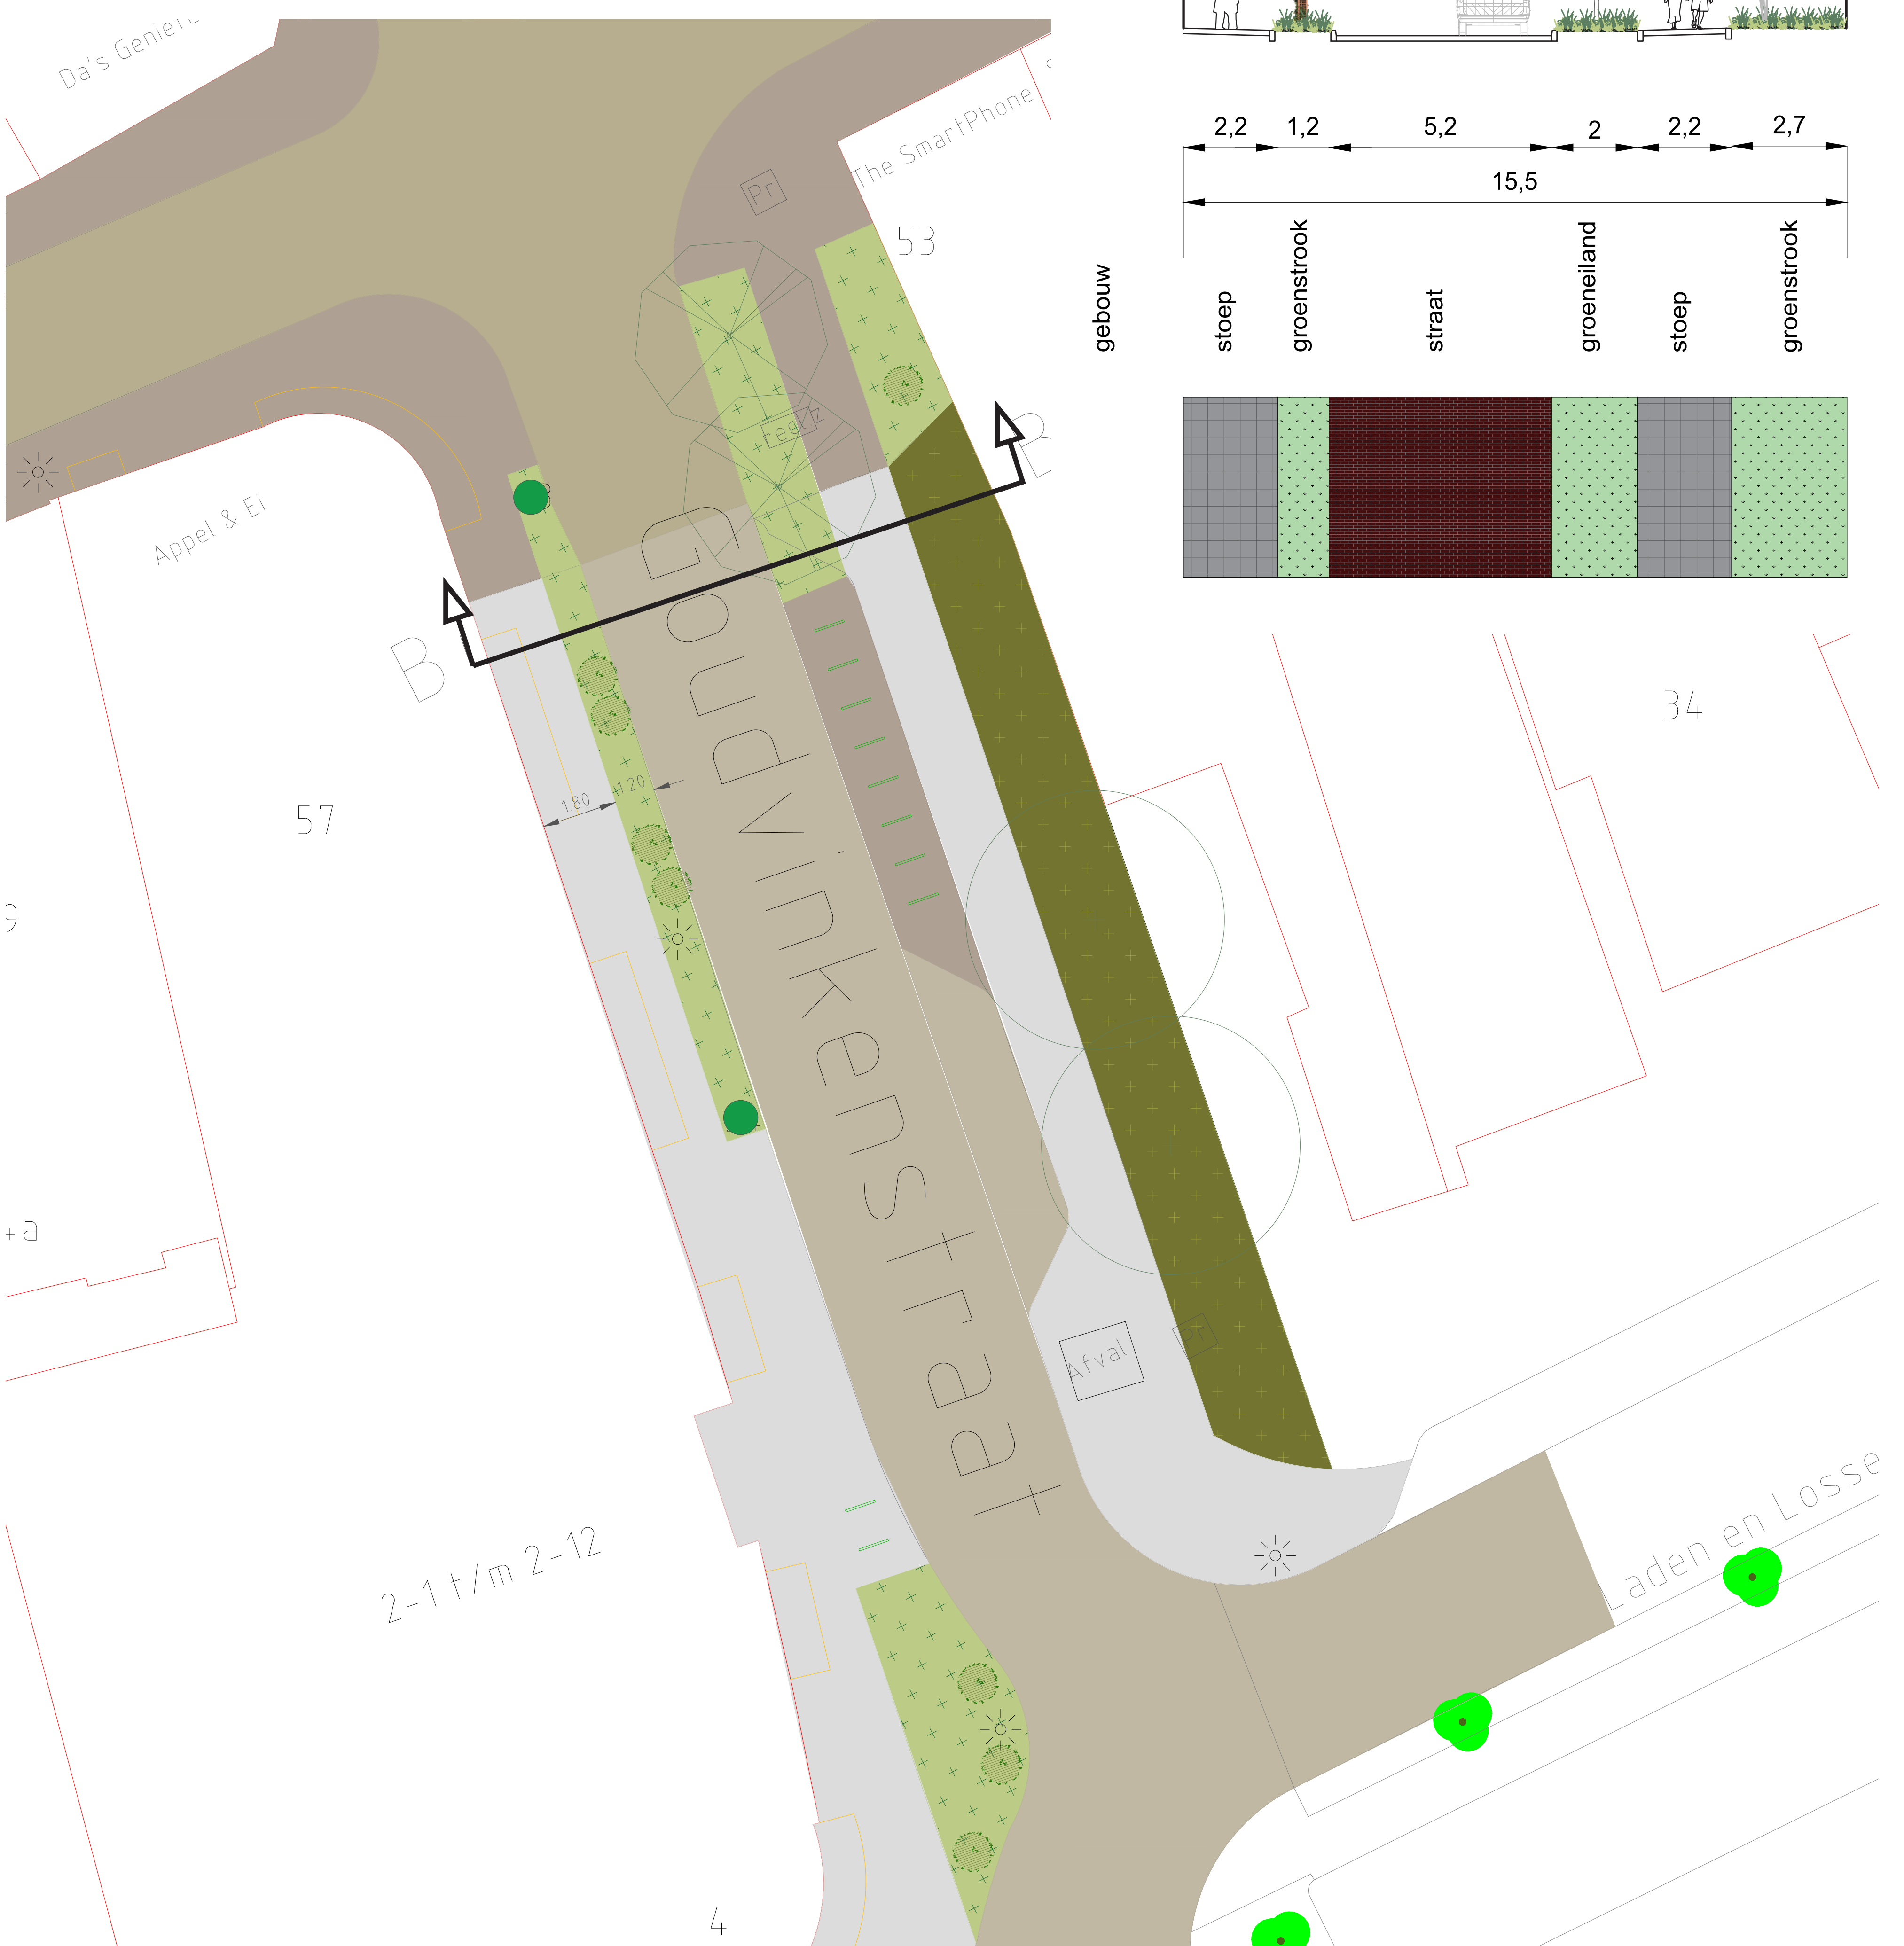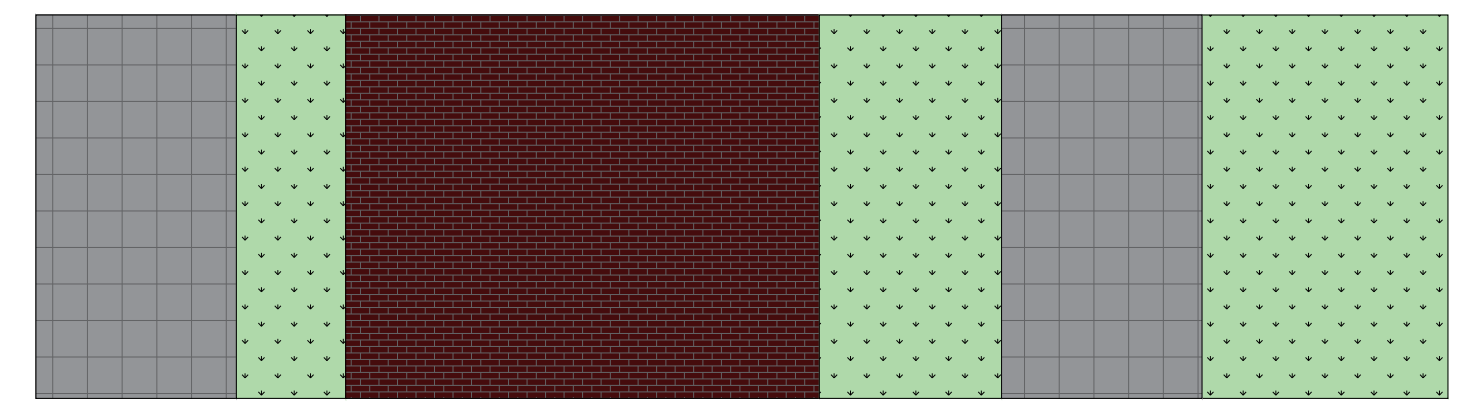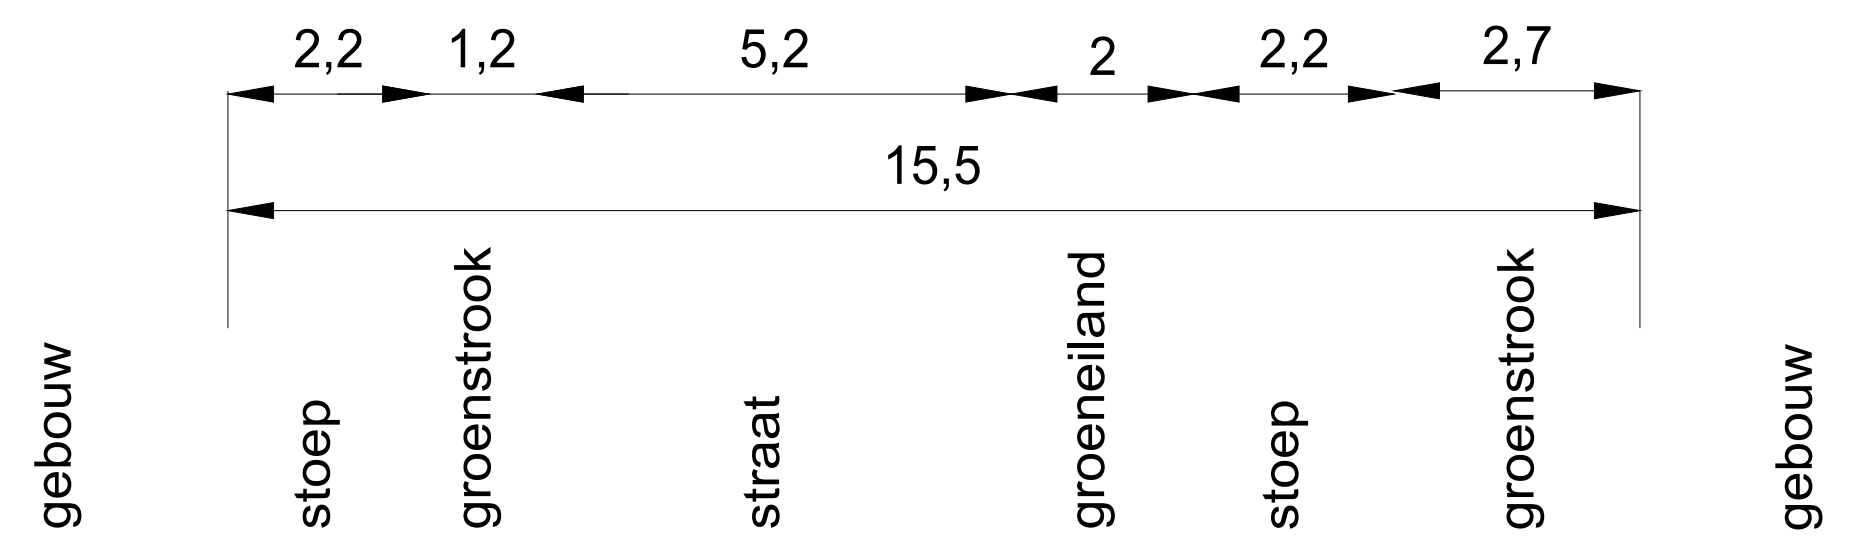



WINTERSWIJK
WINTER IS TOEGESCHIEDEN

appel &

WIERENGASTRAAT



VOORLOPIG ONTWERP



Wierengastrat huidig



Roelvinkstraat huidig

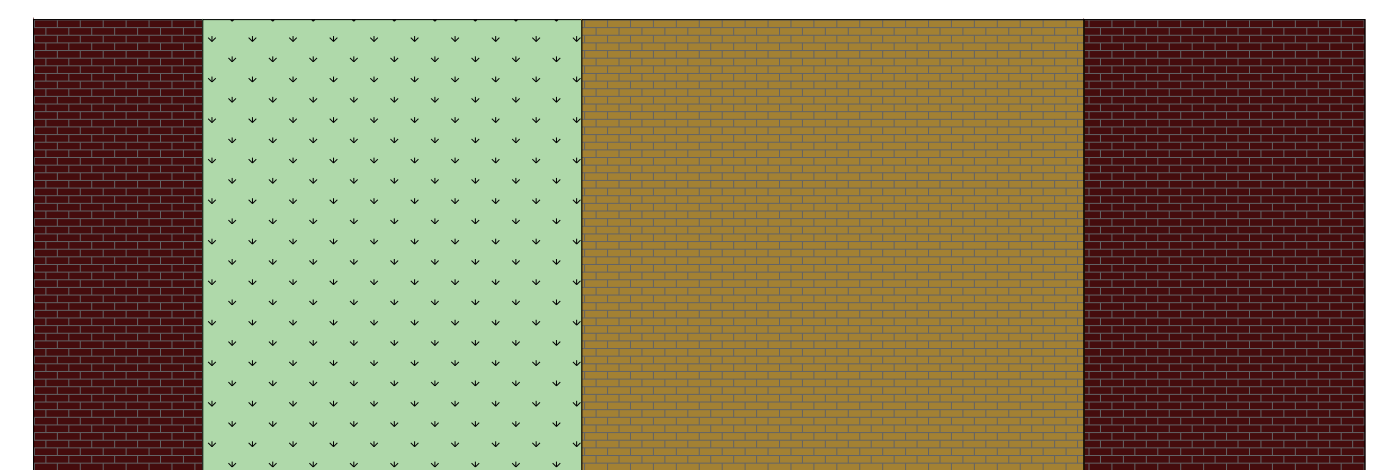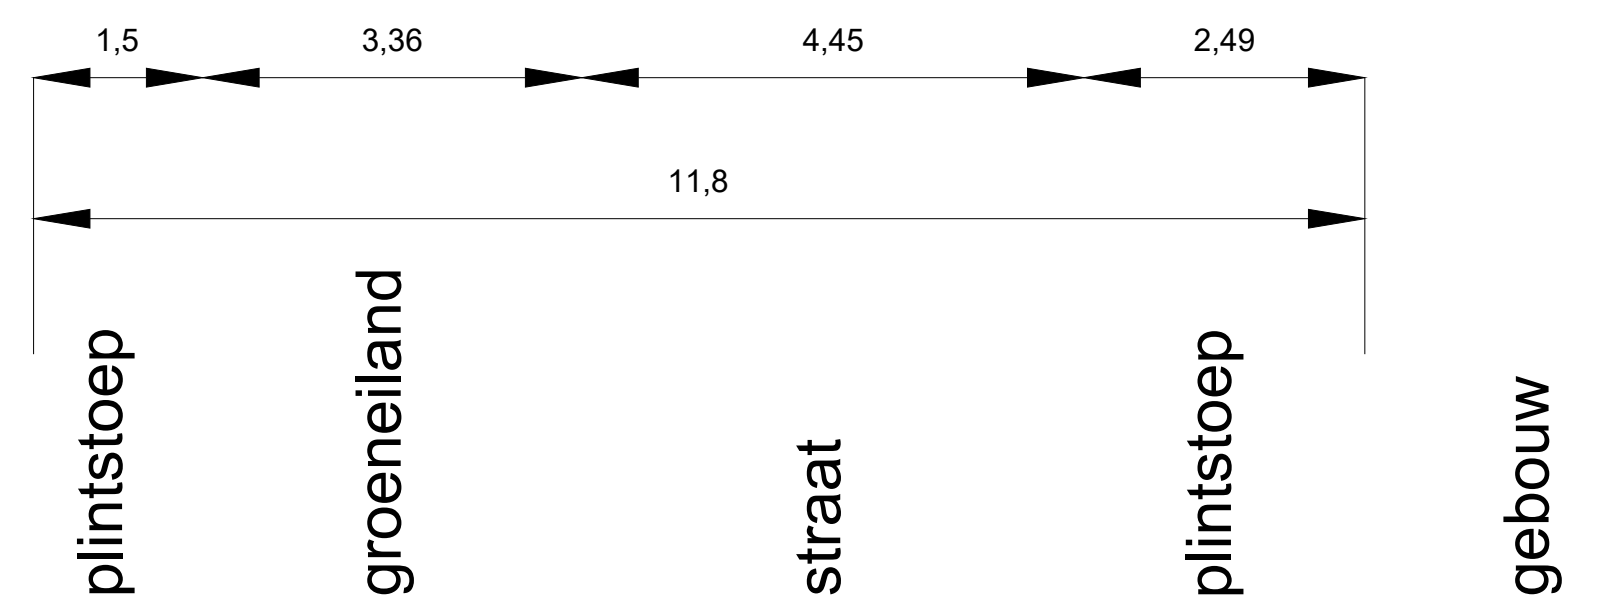

Poef ter bescherming plantvak



Vaste planten & siergrassen ntb



Fietsparkeervoorziening



Watertappunt

