



beganegron

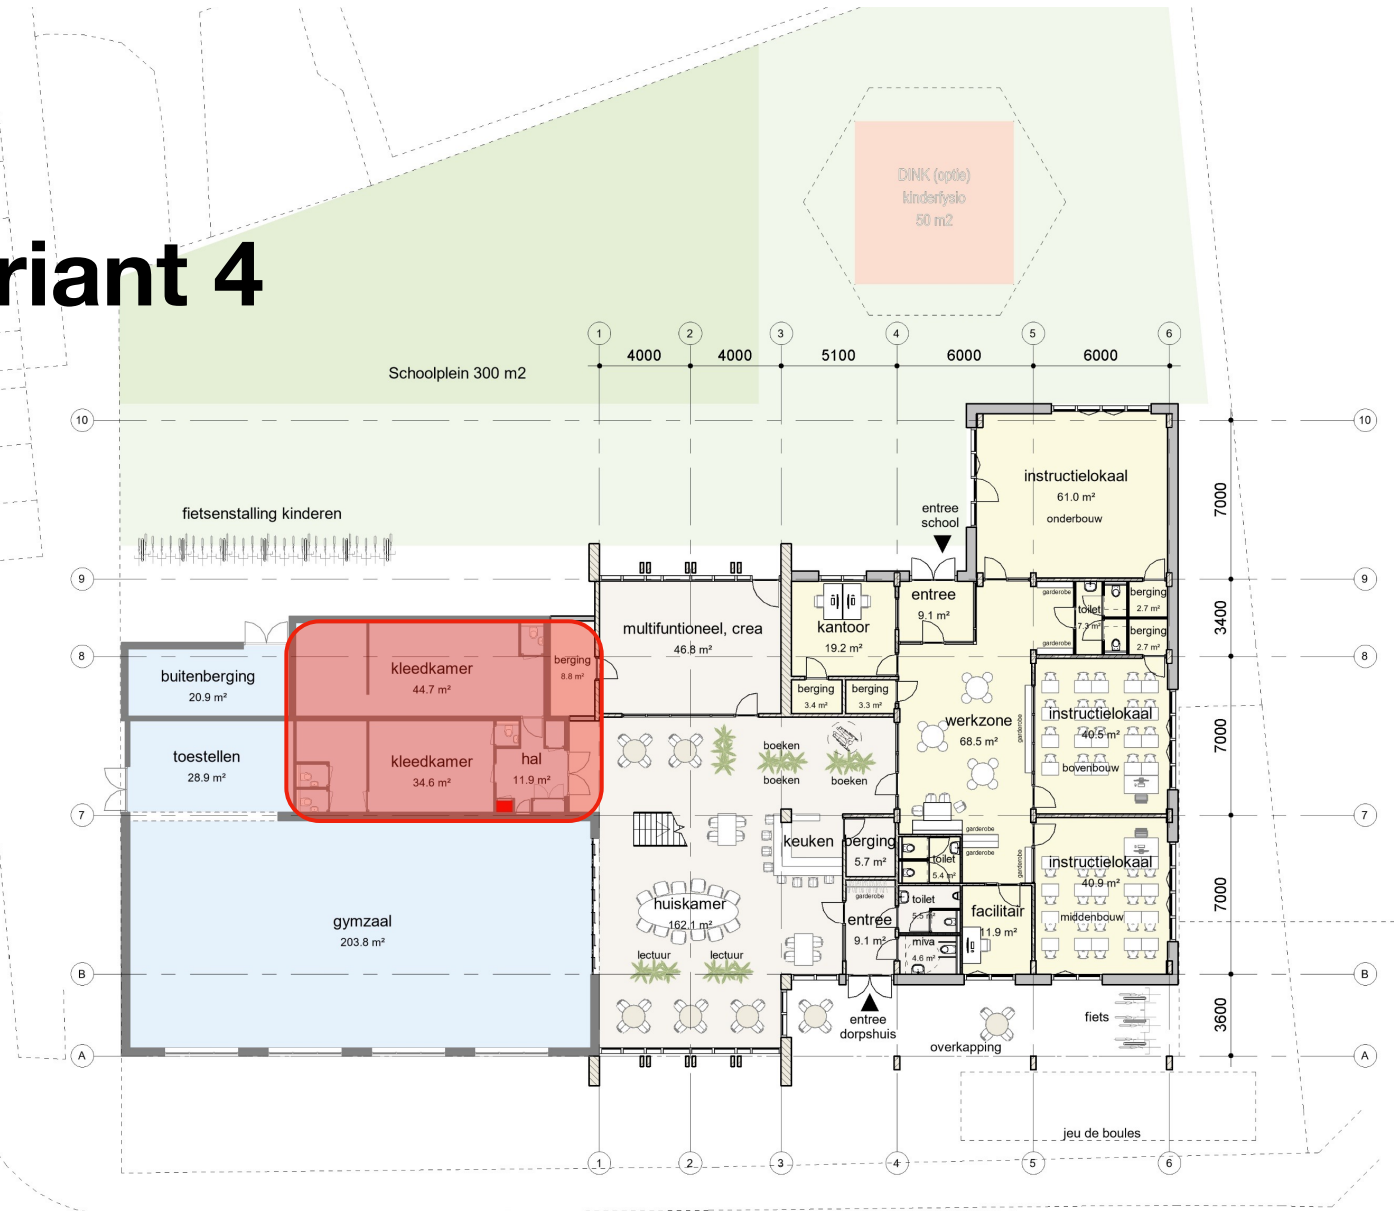


Ontwerp variant 4

beganegrond

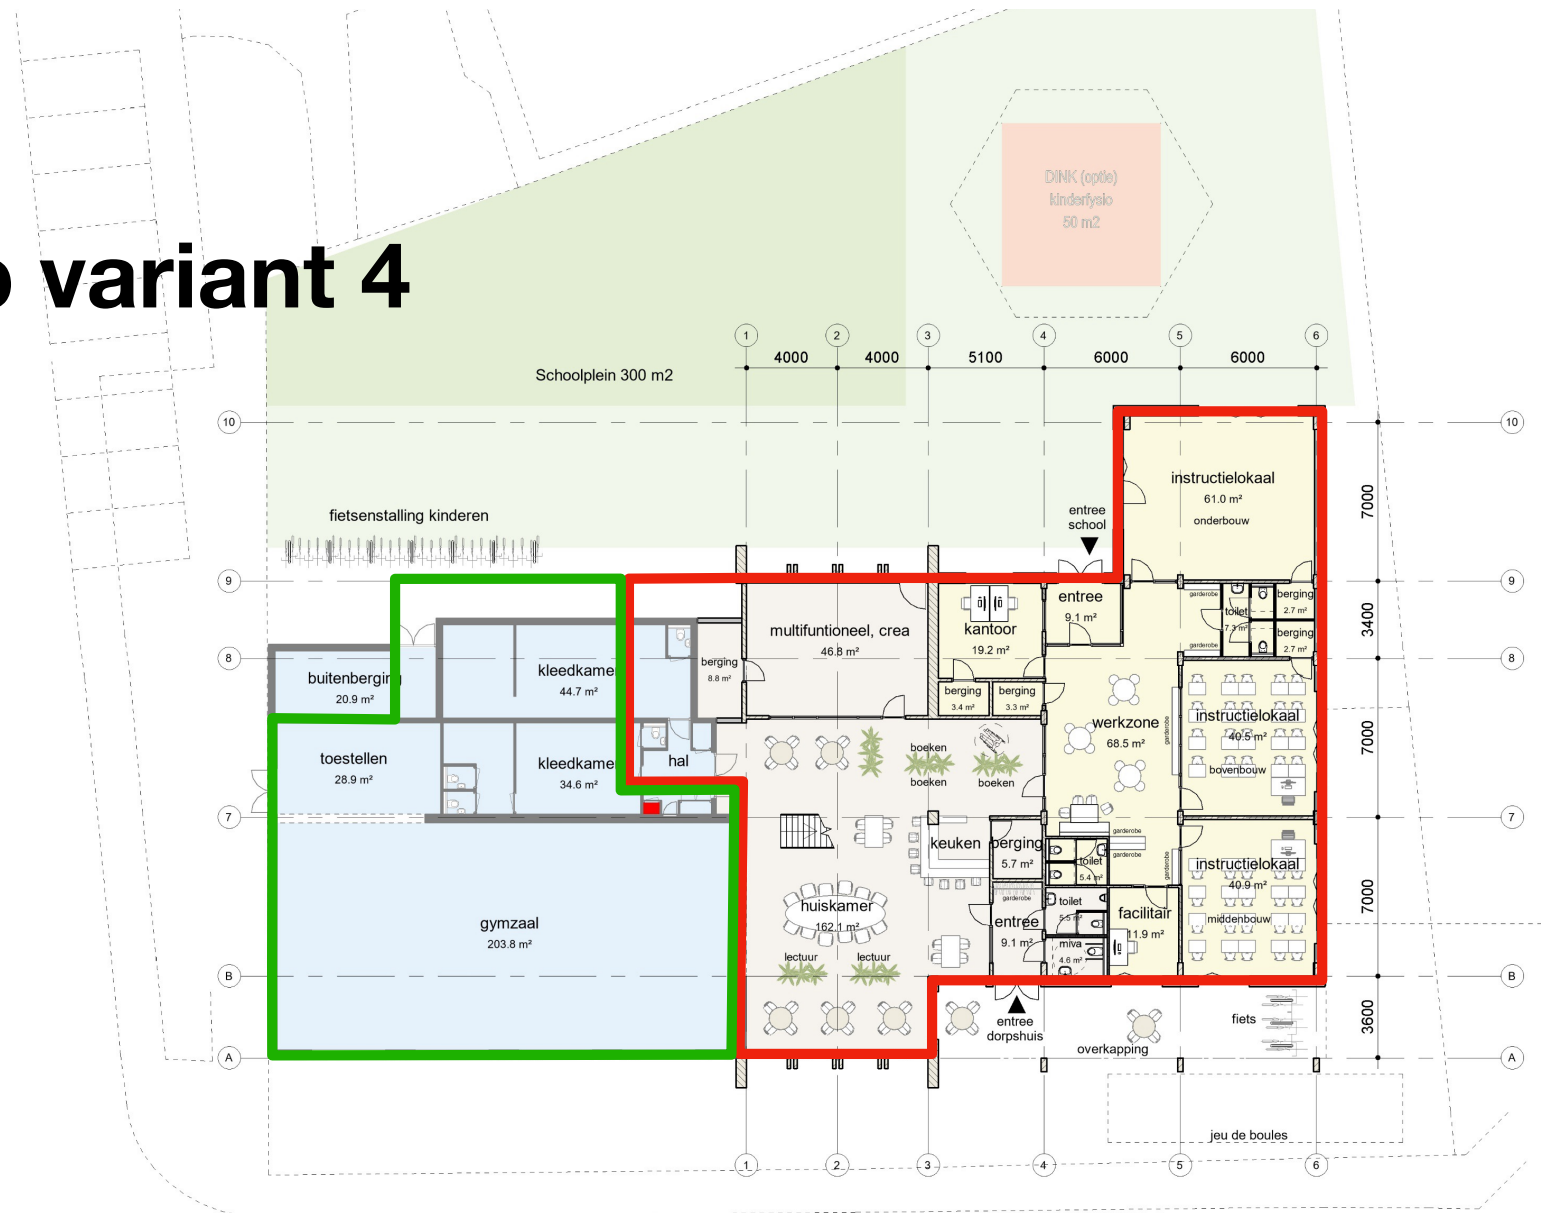



begane grond: School met bestaande gymzaal
1 : 100

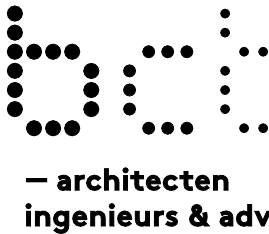

ALLE MAATVOERING IN HET
WERK TE CONTROLEREN

Dorpshuis en Mariaschool Beuningen

Opdrachtgever
Gemeente Losser
Stichting Konot
Stichting Dorpshuis

Projectadres
Beuningerstraat 63
7588 RG Beuningen

**bct architecten, ingenieurs
en adviseurs bv**
Capitoel 15
7521 PL Enschede
+31 (0)53 4 884 884
info@bctarchitecten.nl
www.bctarchitecten.nl

Onderwerp
begane grond, Variant 4

Fase
Voorlopig Ontwerp

Formaat
A1 (841 x 594 mm)

Schaal
1 : 100

Datum
04-04-2025

Projectnummer
20249004

Architect
ir. Dennis Masselink

Projectleider
ing. Huib Eshuis

Modellieur
ir. Dennis Masselink

B-101