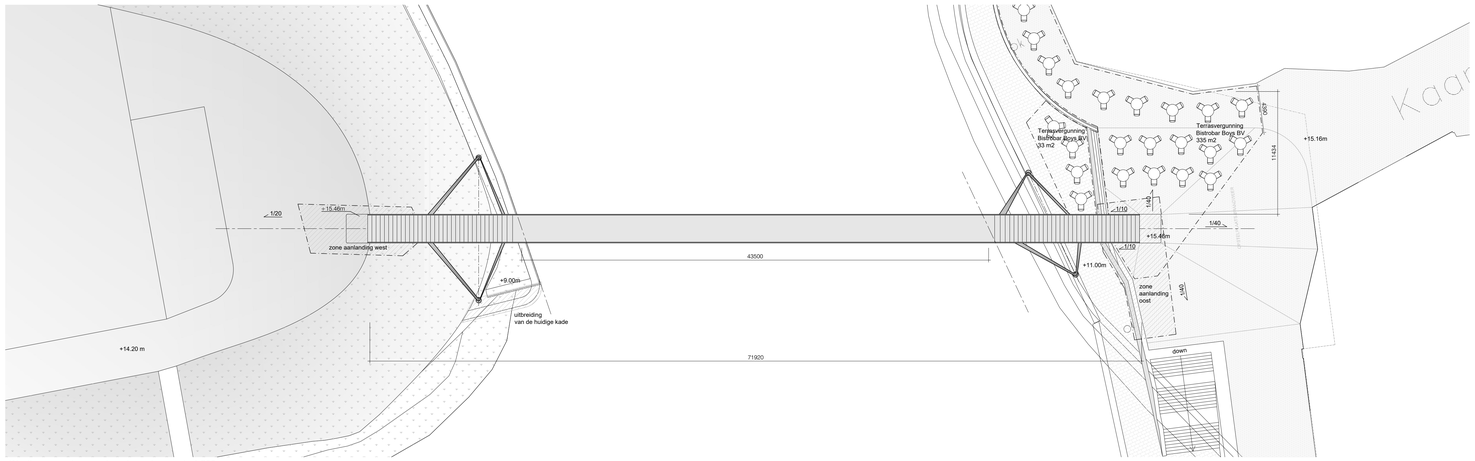

Waalhaven voetgangersbrug langsdoorsnede 1:200

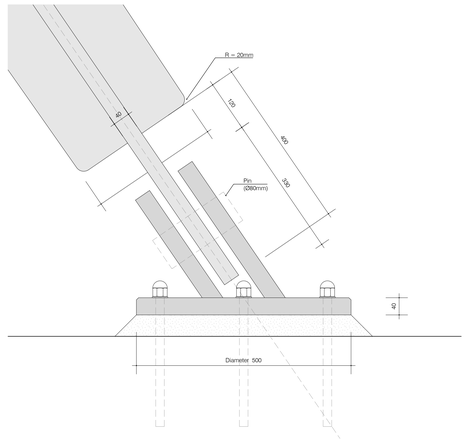

voetscharnier detail 1:5

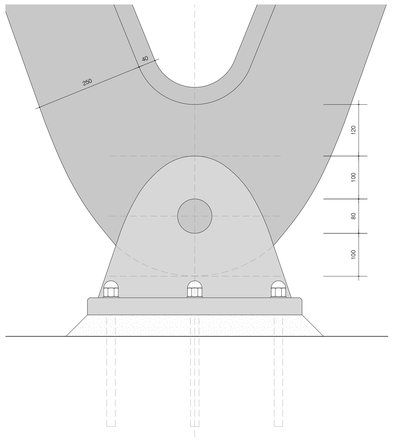

voetscharnier aanzicht 1:5
(aanzicht loodrecht op de voet)

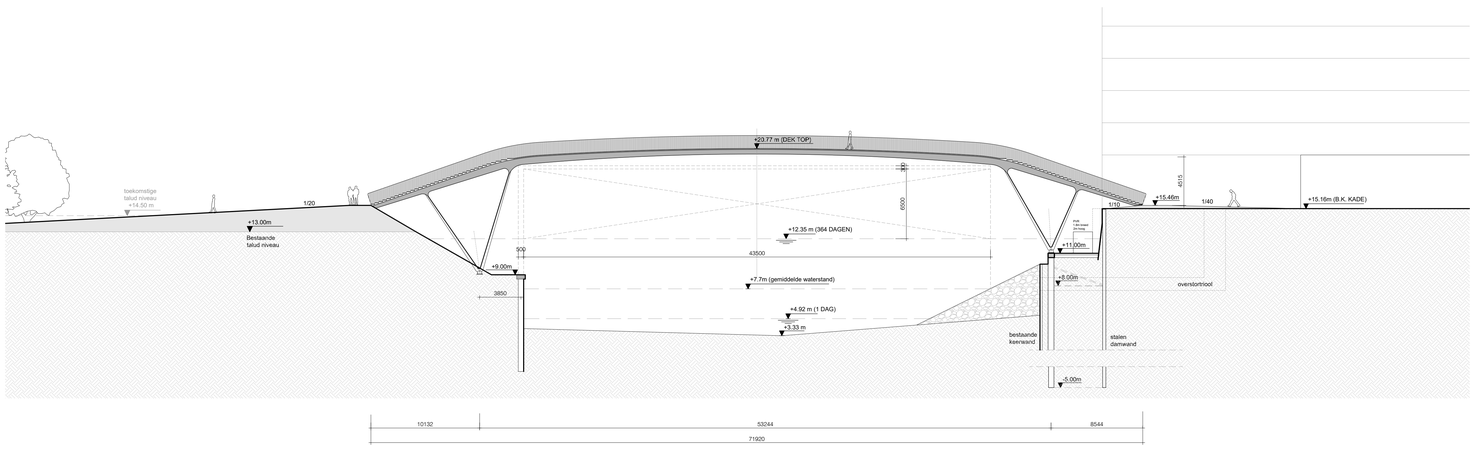

langsdoorsnede 1:200

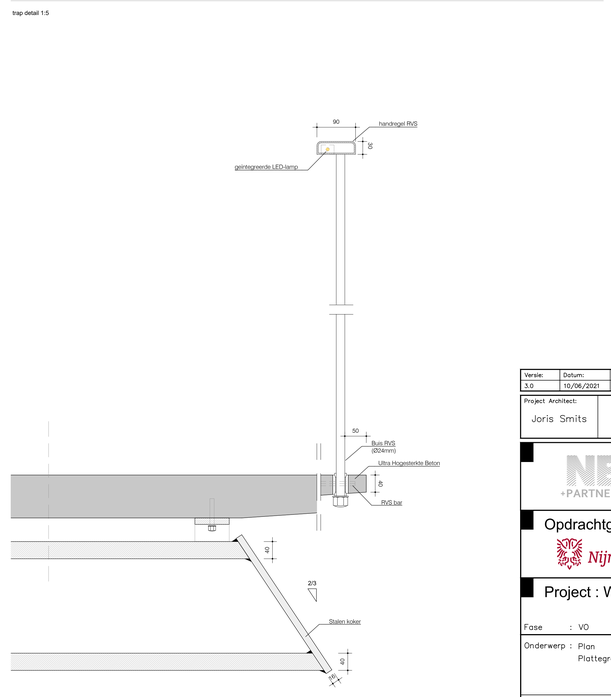

trap detail 1:5

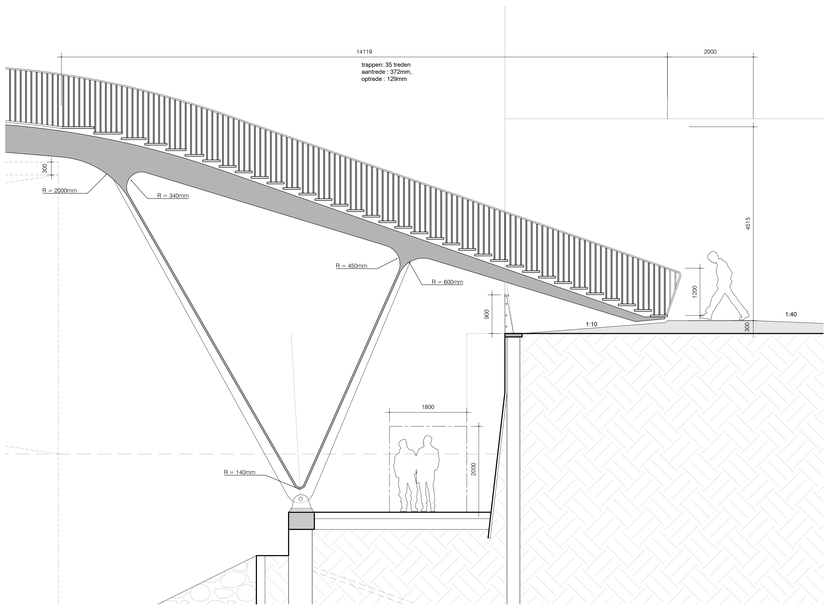

trap aanzicht 1:50

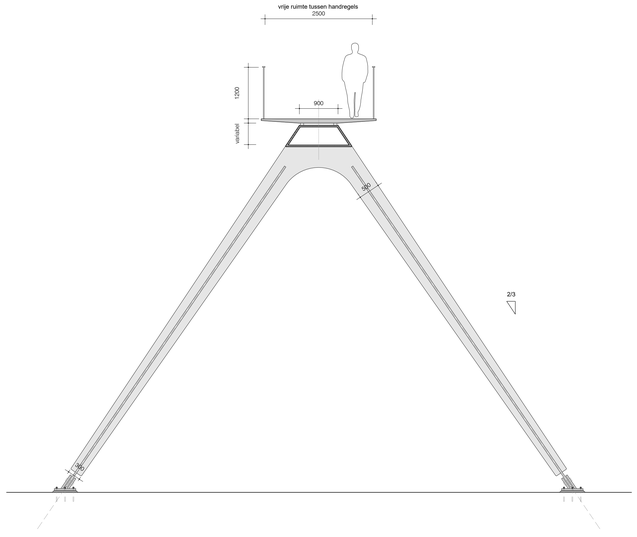

typisch dwarsdoorsnede 1:50

hekwerk detail 1:5

Versie:	Datum:	Get.:	Omschrijving:
3.0	10/06/2021	YWA	

Project Architect:
Joris Smits

NEY +PARTNERS NL

Contact:
Westvest 149
2611 AZ, Delft
ni@ney.partners
015 799 8300

Opdrachtgever
Nijmegen

Project : Waalhavenbrug

Fase : VO

Onderwerp : Plan
Plattegrond, aanzichten, doorsneden, detail

School :
Tekenaar : Yilin Wang

Bladformaat: A0
Bladnummer: 1 van 1

Status : Definitief

Projectnummer : 20.046

Versie: 3.0