



-100 N.A.P.
Dwarsprofiel 1-1
SCHAAL 1 : 50

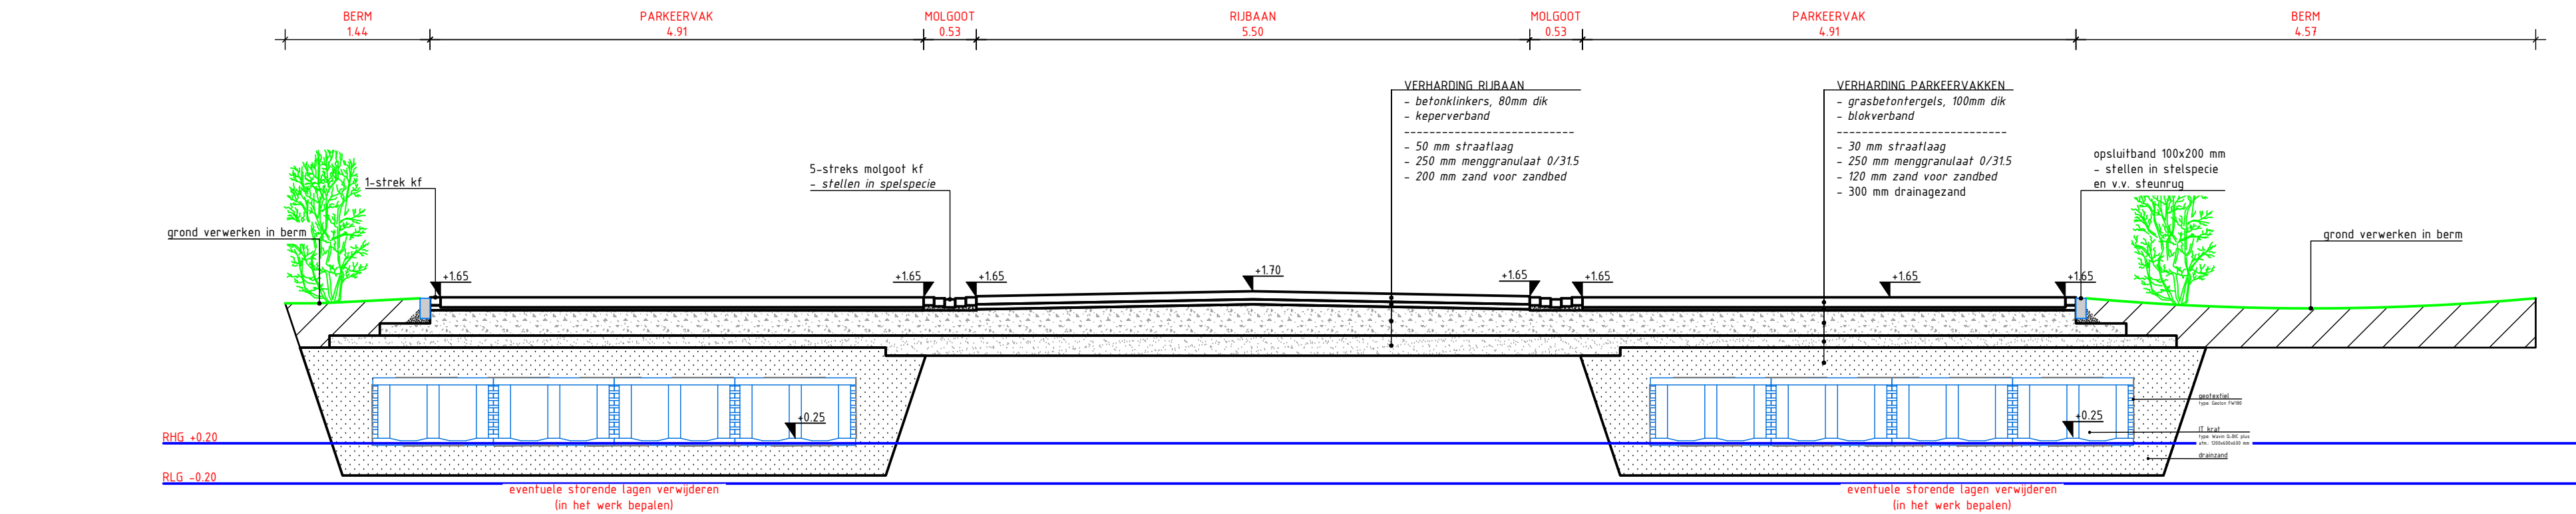

-100 N.A.P.
Dwarsprofiel 2-2
SCHAAL 1 : 50

ALGEMENE TOELICHTING:
- Maten in meters, tenzij anders vermeld;
- Materiaalmaten in mm, tenzij anders vermeld;
- Peilmaten in meters t.o.v. N.A.P., tenzij anders vermeld;
- Diameters in mm, tenzij anders vermeld.

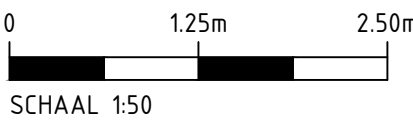

Nr	Datum	Wijziging	Tek
5.0	10-04-2024	Do Dwarsprofielen	JH

Opdrachtgever Woningstichting SWZ	Tekenaar JH	Schaal 1:50
Projectleider RV	Projectleider RV	Formaat A1
Projectomschrijving Flexwoningen Zwolle	Status Definitief	Wijz. nr. v5.0
Tekeningomschrijving Dwarsprofielen	Projectnummer 40202301	Tekeningnummer 40202301-T-D0-DWP-01

