

JEANNE DEKKERS
ARCHITECTUUR

Tek. nr.	800
Tek. naam:	Buitenruimte nieuwbouw
Schaal:	1:500




BEGANE GROND
BVO: 1011m2
Gevel: 1272m1 (4579,2m2)

Jeanne Dekkers Architectuur
Papenstraat 7 2611 JB Delft
T 015 215 2969 F015 215 2960
info@jeannedekkers.nl www.jeannedekkers.nl

JEANNE DEKKERS ARCHITECTUUR

project	projectnr	datum	schaal	getekend	formaat	fase	tek nr	wijz
KC De Velduil	2019004	07/04/2020	1:200	AZ	A3	VO	100	

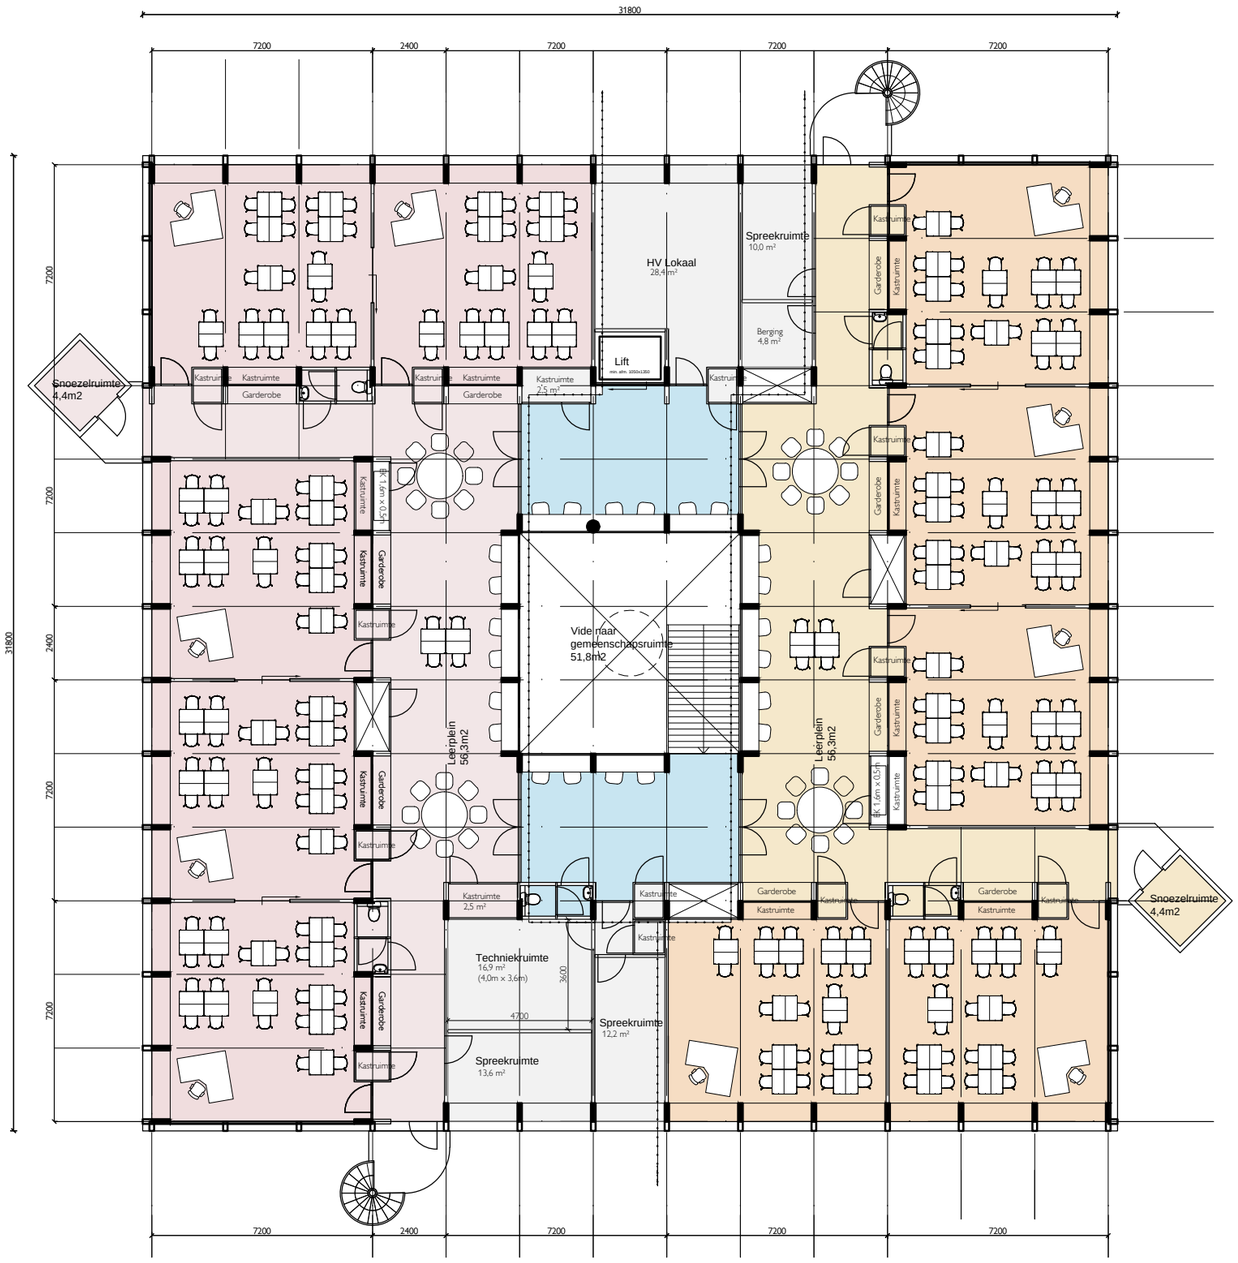


1E VERDIEPING
BVO: 959m2
Gevel: 1272m1 (4579,2m2)

Jeanne Dekkers Architectuur
Papenstraat 7 2611 JB Delft
T 015 215 2969 F015 215 2960
info@jeannedekkers.nl www.jeannedekkers.nl

JEANNE DEKKERS ARCHITECTUUR


project	projectnr	datum	schaal	getekend	formaat	fase	tek nr	wijz
KC De Velduil	2019004	07/04/2020	1:200	AZ	A3	VO	101	

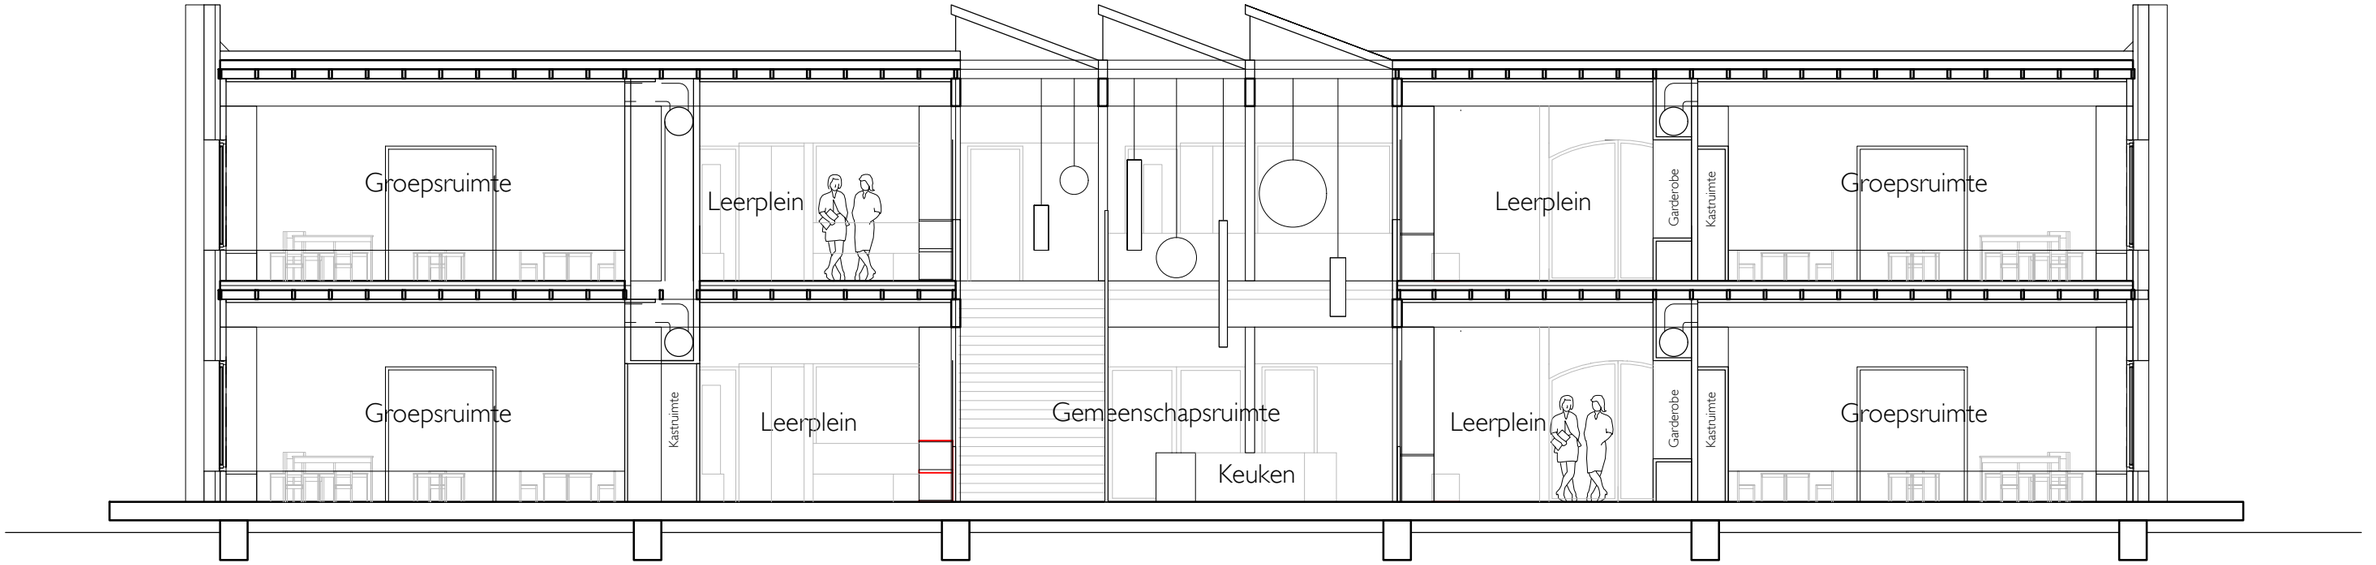


Jeanne Dekkers Architectuur
Papenstraat 7 2611 JB Delft
T 015 215 2969 F015 215 2960
info@jeannedekkers.nl www.jeannedekkers.nl

JEANNE DEKKERS ARCHITECTUUR


project	projectnr	datum	schaal	getekend	formaat	fase	tek nr	wijz
KC De Velduil	2019004	09/04/2020	1:100	AZ TK	A3	VO	250	

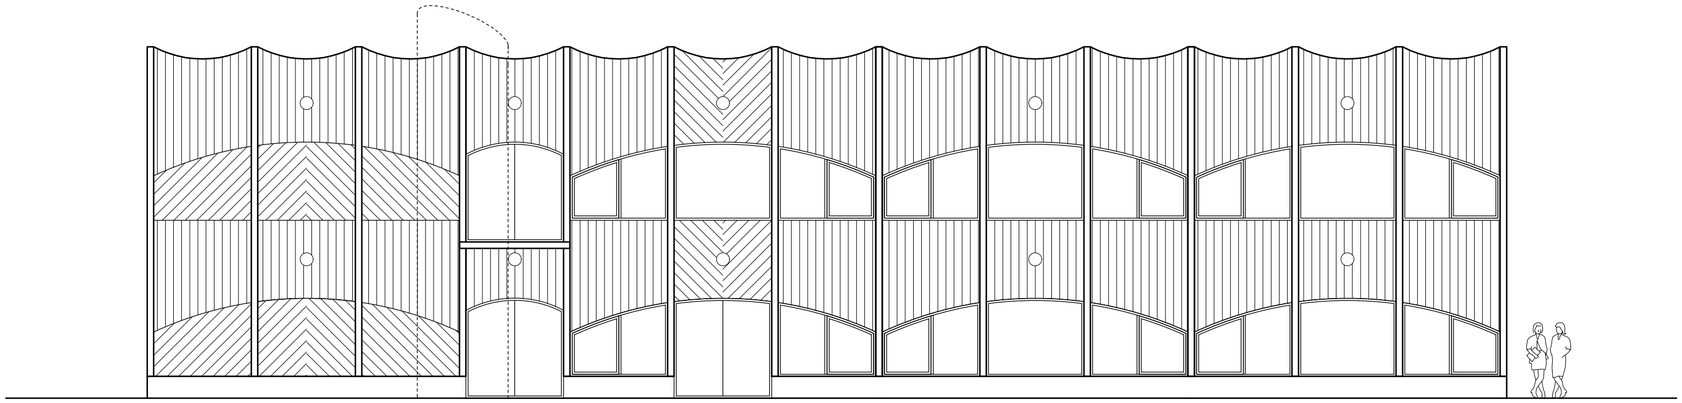

OOSTGEVEL

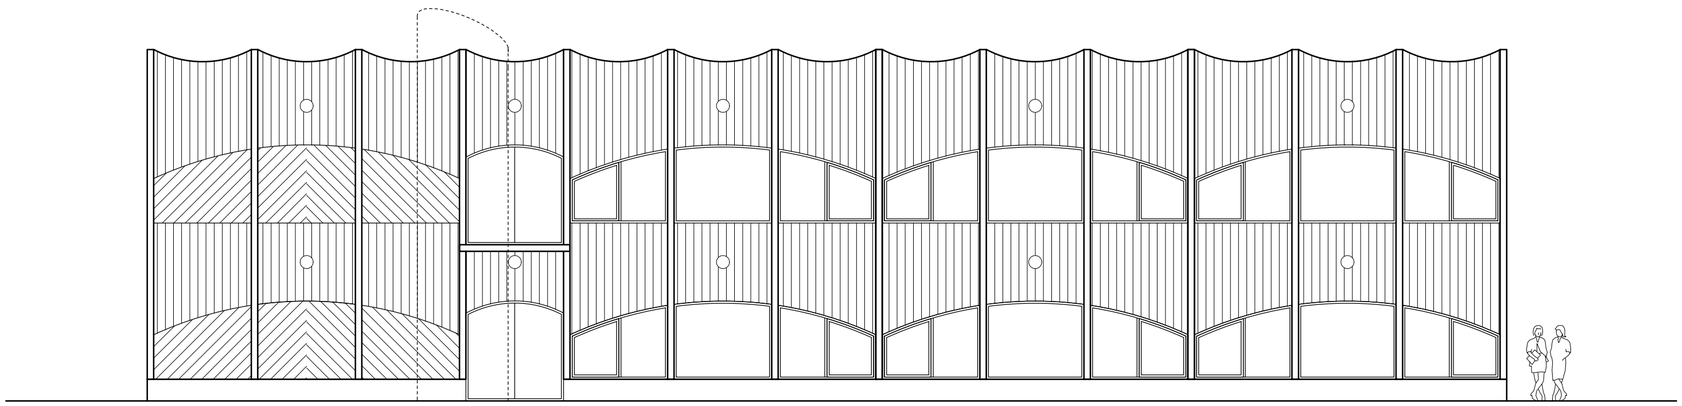

WESTGEVEL

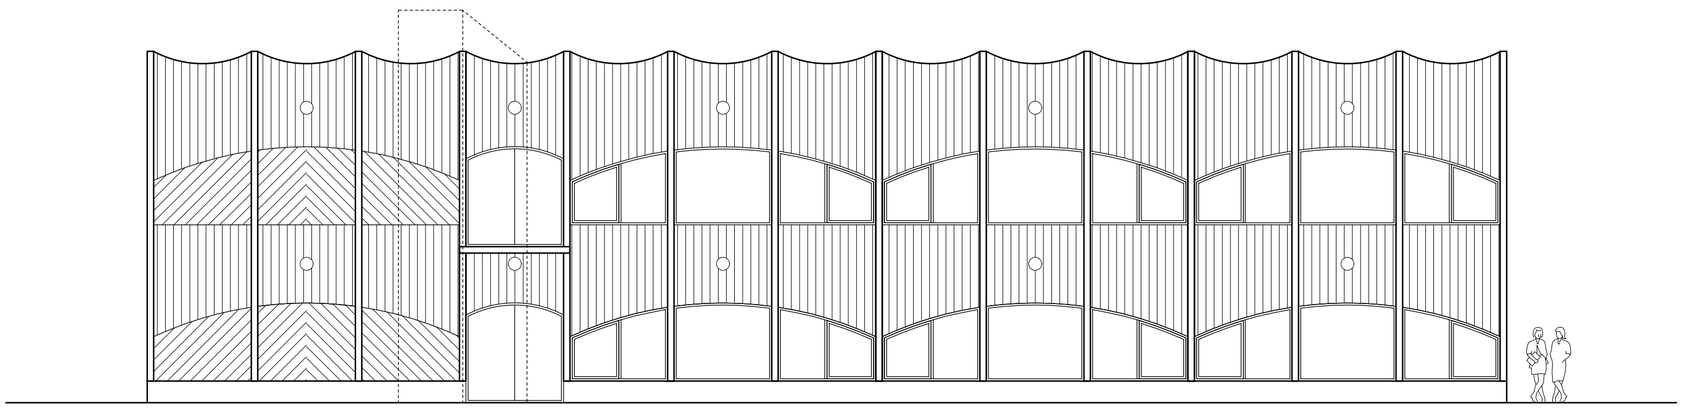


NOORDGEVEL & ZUIDGEVEL

Jeanne Dekkers Architectuur
Papenstraat 7 2611 JB Delft
T 015 215 2969 F015 215 2960
info@jeannedekkers.nl www.jeannedekkers.nl

JEANNE DEKKERS
ARCHITECTUUR

project	projectnr	datum	schaal	getekend	formaat	fase	tek nr	wijz
KC De Velduil	2019004	09/04/2020	1:100	AZ	A2	VO	251	

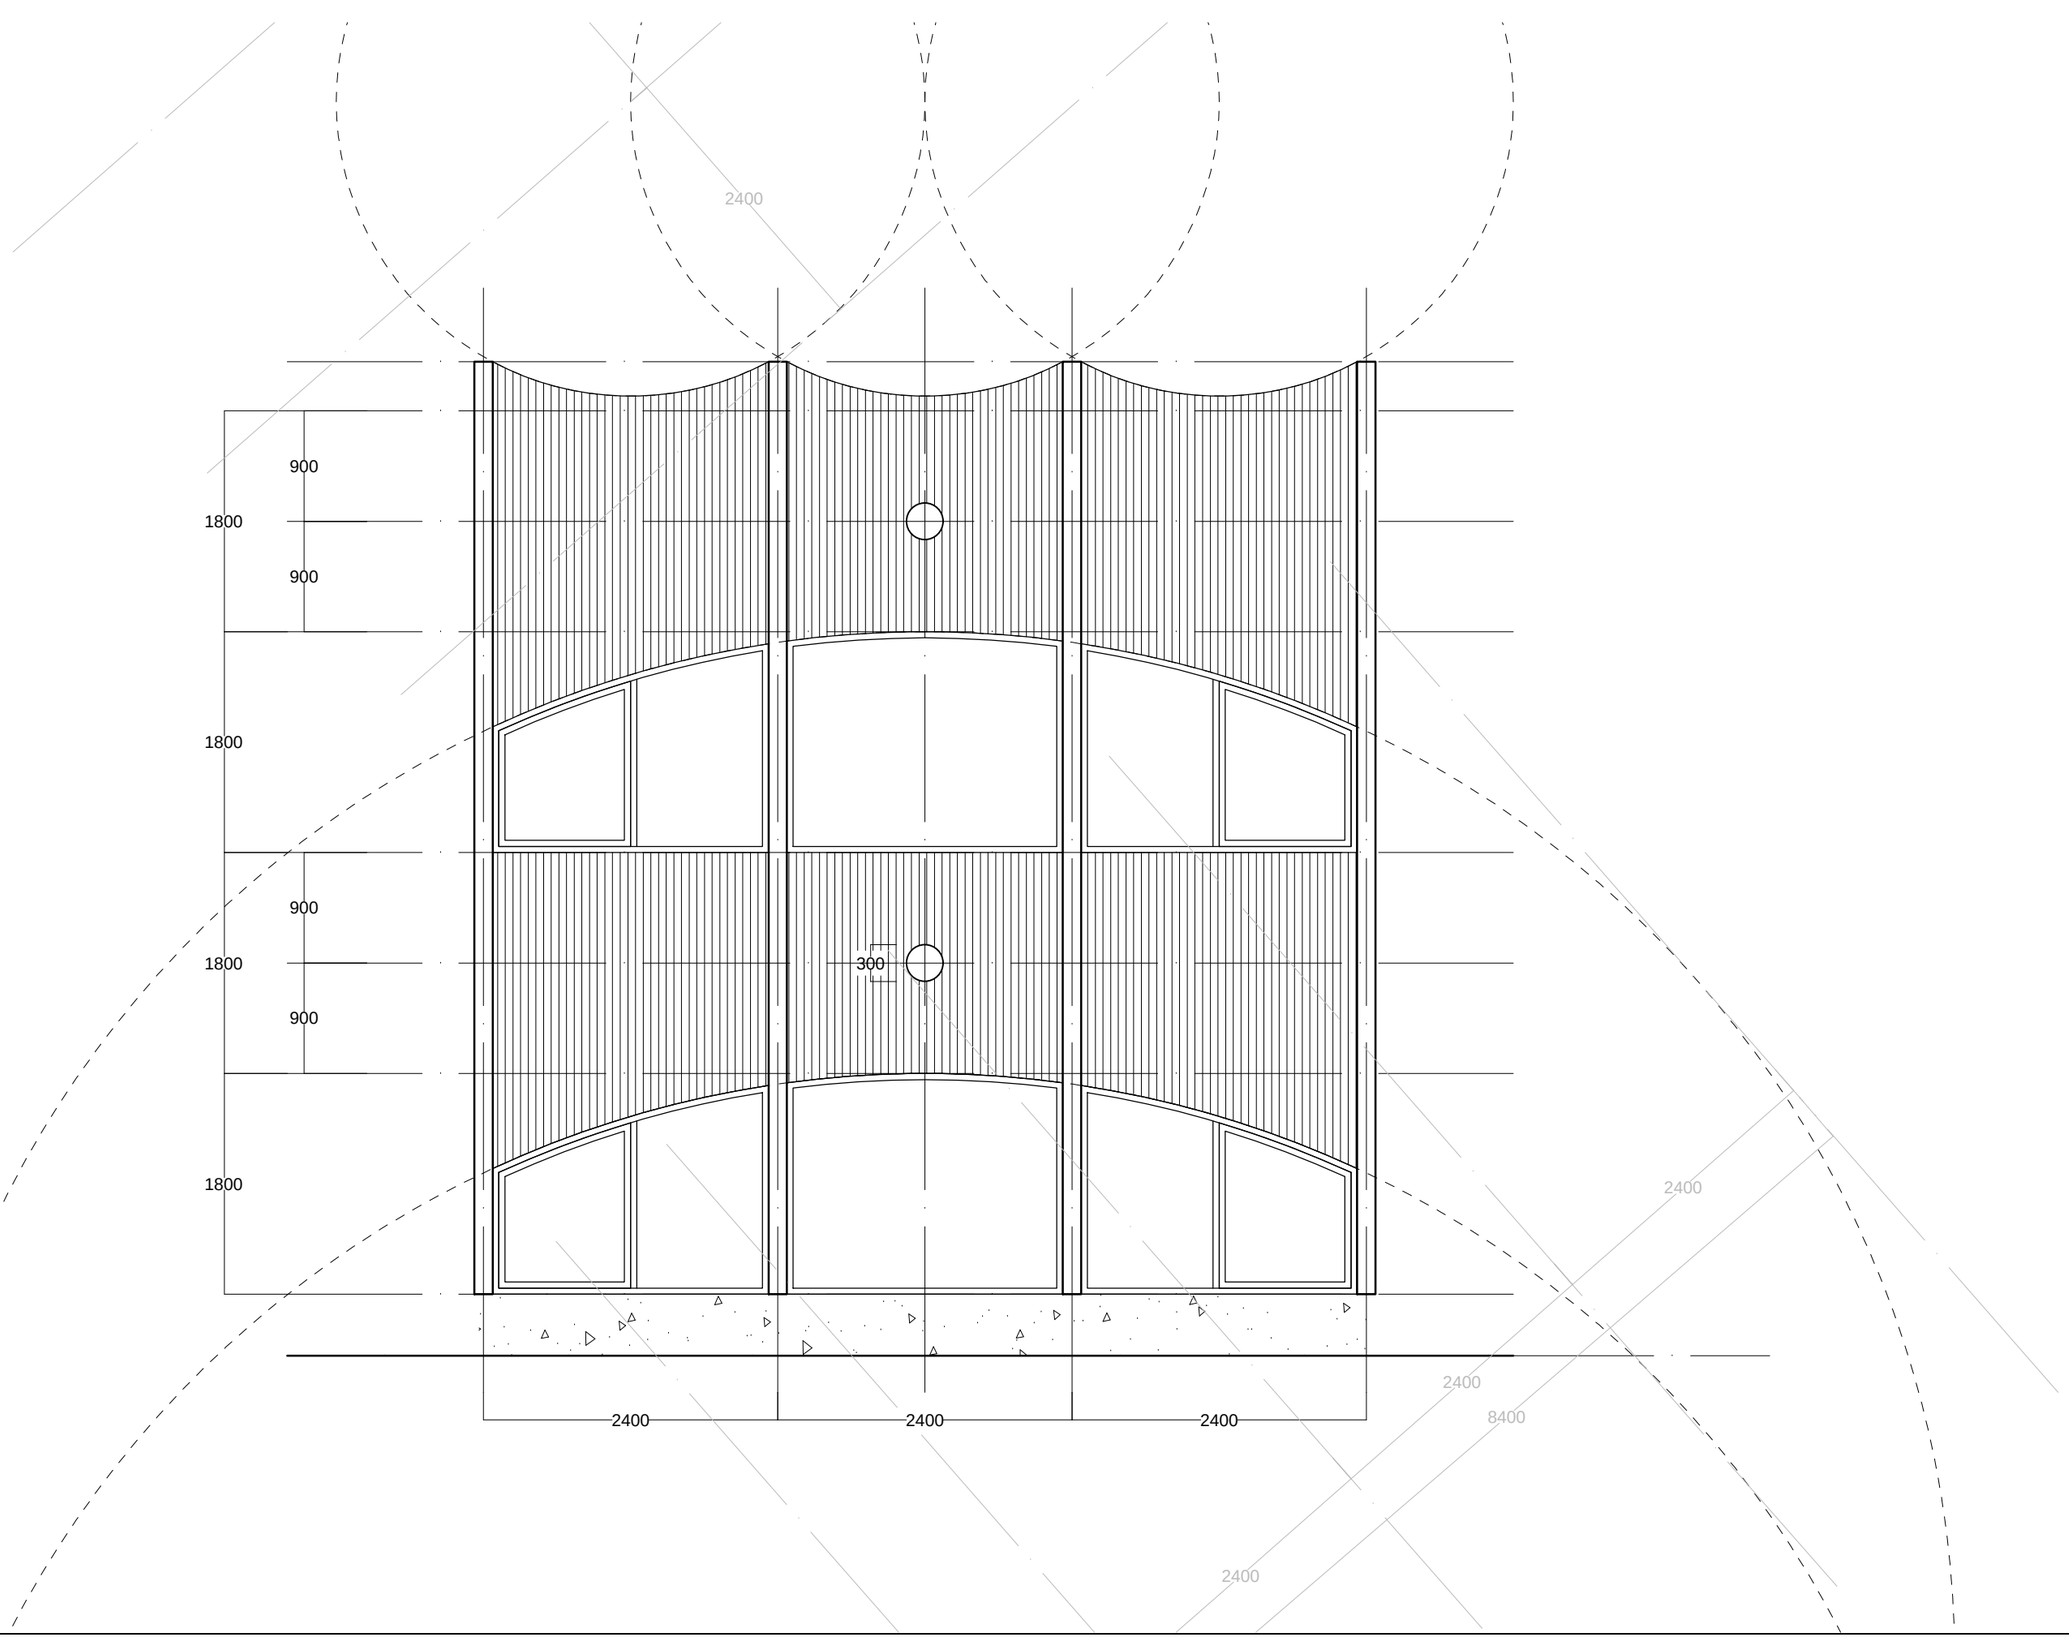

Jeanne Dekkers Architectuur
Papenstraat 7 2611 JB Delft
T 015 215 2969 F015 215 2960
info@jeannedekkers.nl www.jeannedekkers.nl

JEANNE DEKKERS ARCHITECTUUR

project	projectnr	datum	schaal	getekend	formaat	fase	tek nr	wijz
KC De Velduil	2019004	09/04/2020	1:50	AZ TK	A3	VO	270	









