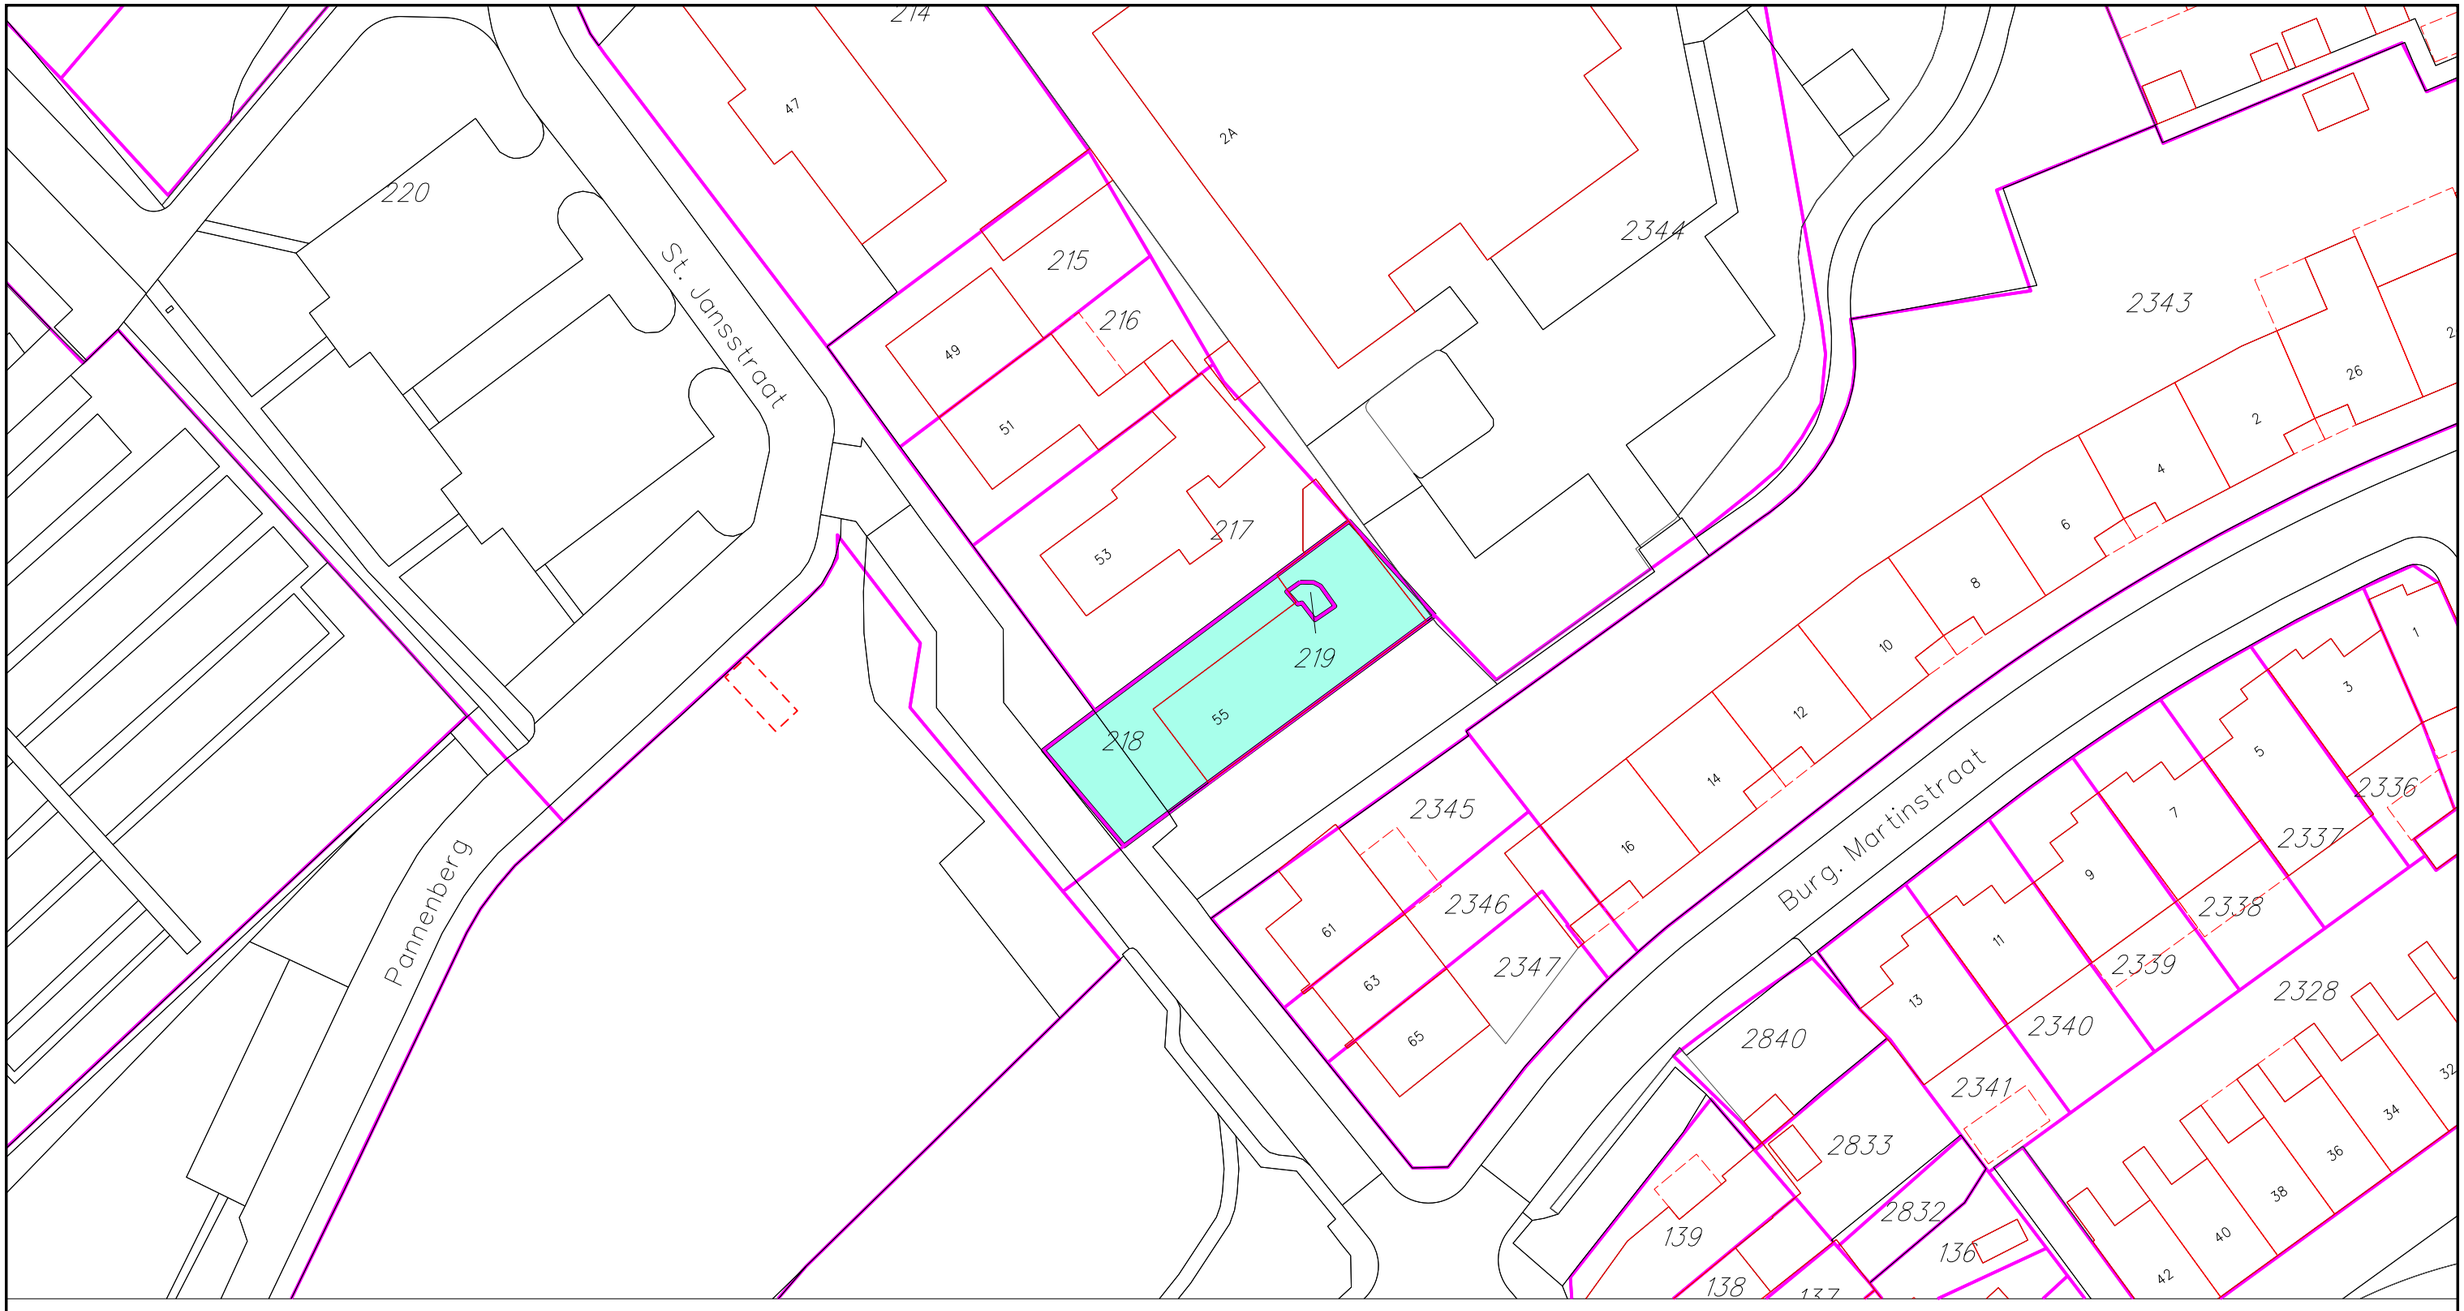


De ondergetekende,
Dhr. T. Zwemmer,
de griffier verklaart,
dat dit stuk eensluidend is met
het ter inschrijving aangeboden stuk

# GEMEENTE HEERLEN

Voorkeursrechtbeschikking op grond van artikel 9.1 lid 2 Omgevingswet, Sint Jansstraat 55 Hoensbroek

| Heerlen sectie V | | |
|---|---|---|
| 218 | geh. | 316 m2 |
| 219 | geh. | 6 m2 |

het gegevenshuis

THEMATISCHE TEKENING

CONCEPT

| | | | |
|---|---|---|---|
| get | vervangen door | tek.nr. | Geo-31170 |
| chef | vervangt | dat 1 | 28-04-2026 |
| | | dat 2 | |
| | | dat 3 | |
| opdrachtgever | | | |
| adres | Sint Jansstraat 55 Hoensbroek | schaal | 1 : 500 |
| omschrijving | *Grondtekening, behorend bij de voorkeursrechtbeschikking op grond van artikel 9.1. eerste lid onder a van de Omgevingswet.* | afm | A3 |