
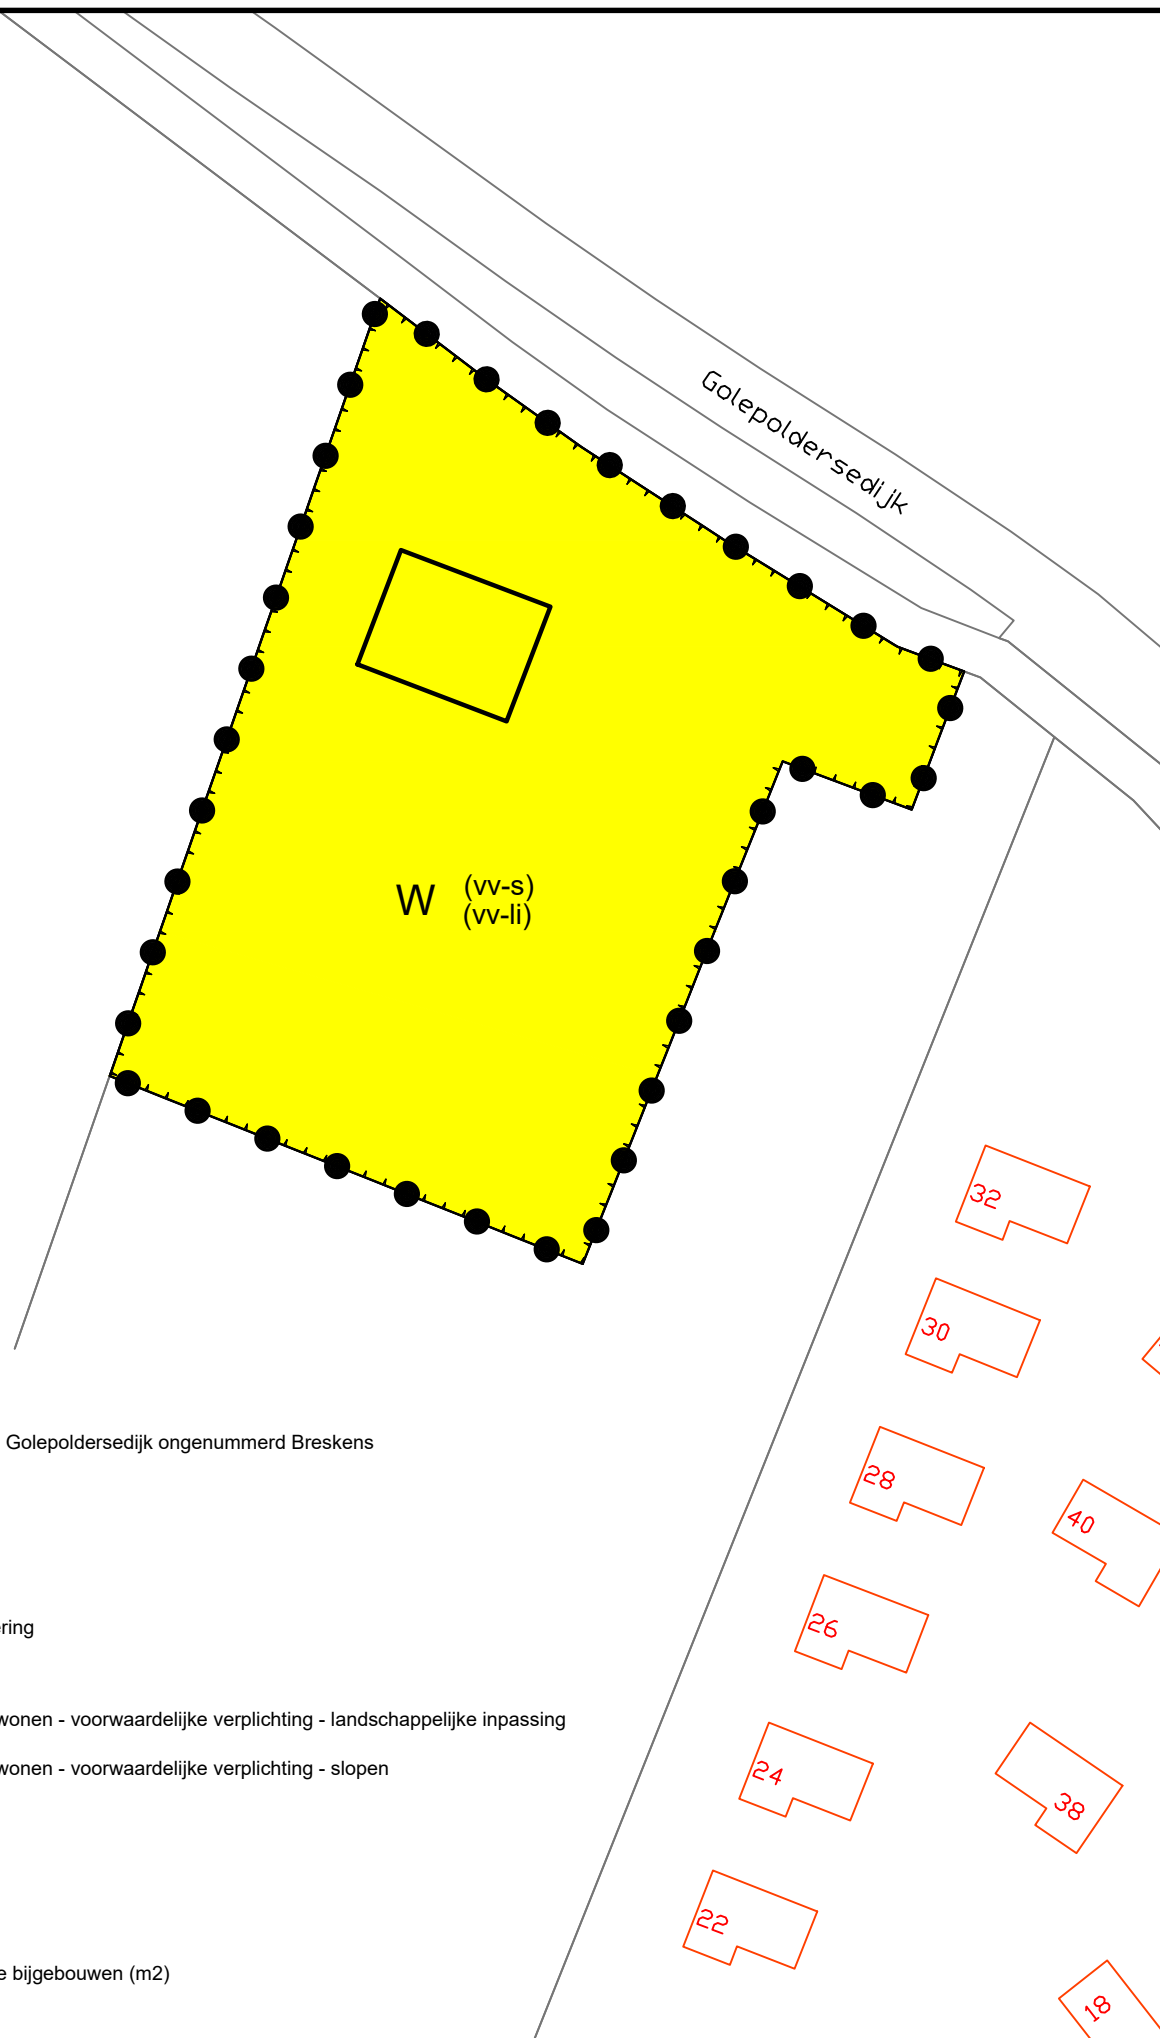
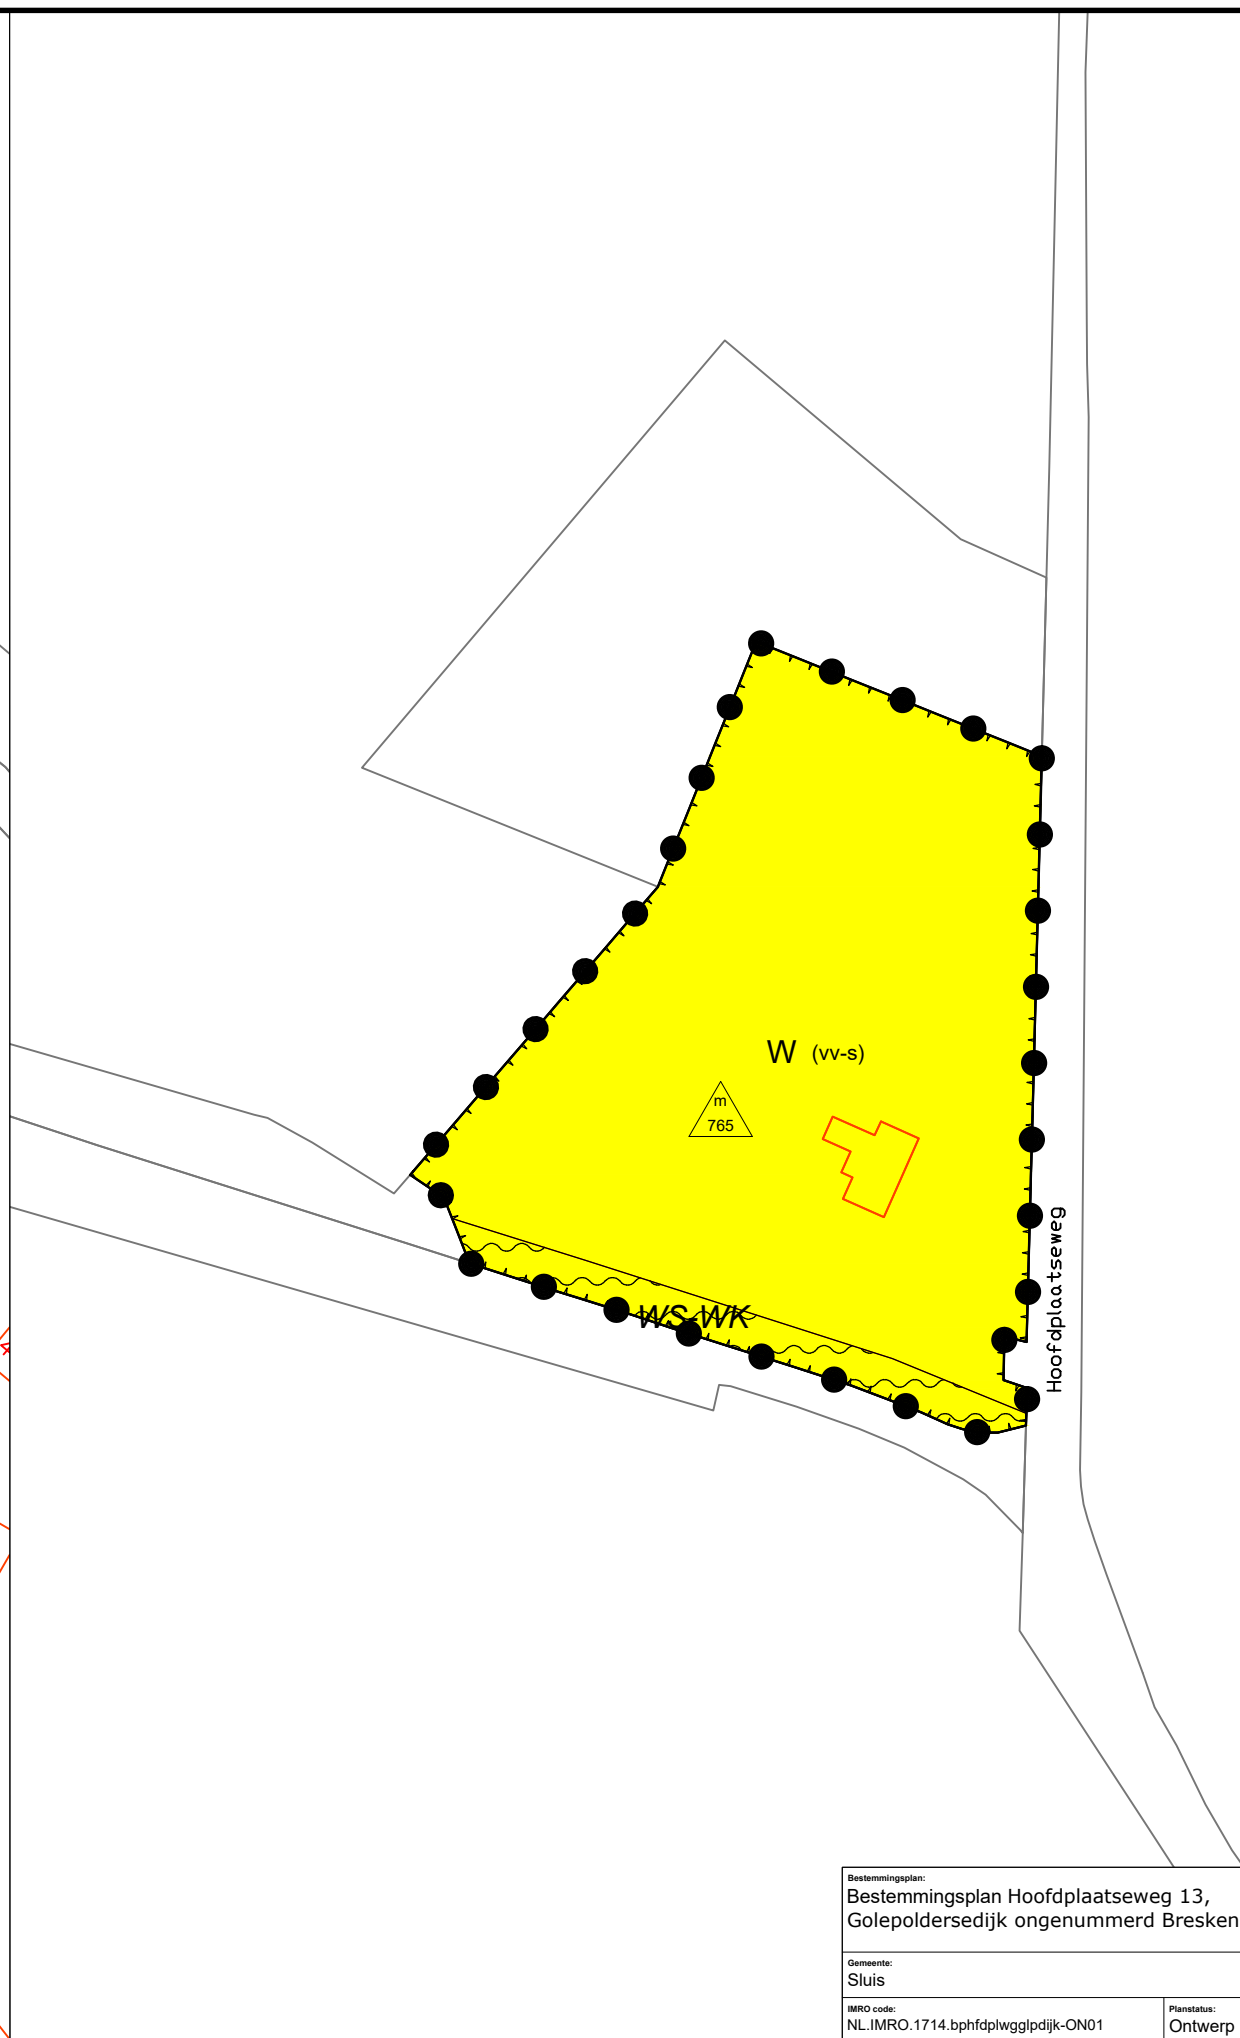
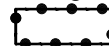


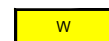


Plangebied

 Hoofdplaatseweg 13, Golepoldersedijk ongenummerd Breskens


Enkelbestemmingen


 Wonen

Dubbelbestemmingen

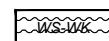 Waterstaat - Waterkering

Functieaanduidingen

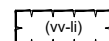 specifieke vorm van wonen - voorwaardelijke verplichting - landschappelijke inpassing

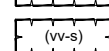 specifieke vorm van wonen - voorwaardelijke verplichting - slopen

Bouwvlakken

 bouwvlak

Maatvoeringen

 maximum oppervlakte bijgebouwen (m2)

Bestemmingsplan:
Bestemmingsplan Hoofdplaatseweg 13,
Golepoldersedijk ongenummerd Breskens

Schaal:
1:750

Datum:
21-01-2021

Gemeente:
Sluis

IMRO code:
NL.IMRO.1714.bphfdplwggldijk-ON01

Planstatus:
Ontwerp

Formaat:
A3

Versie:
0.2



ADROMI GROEP