



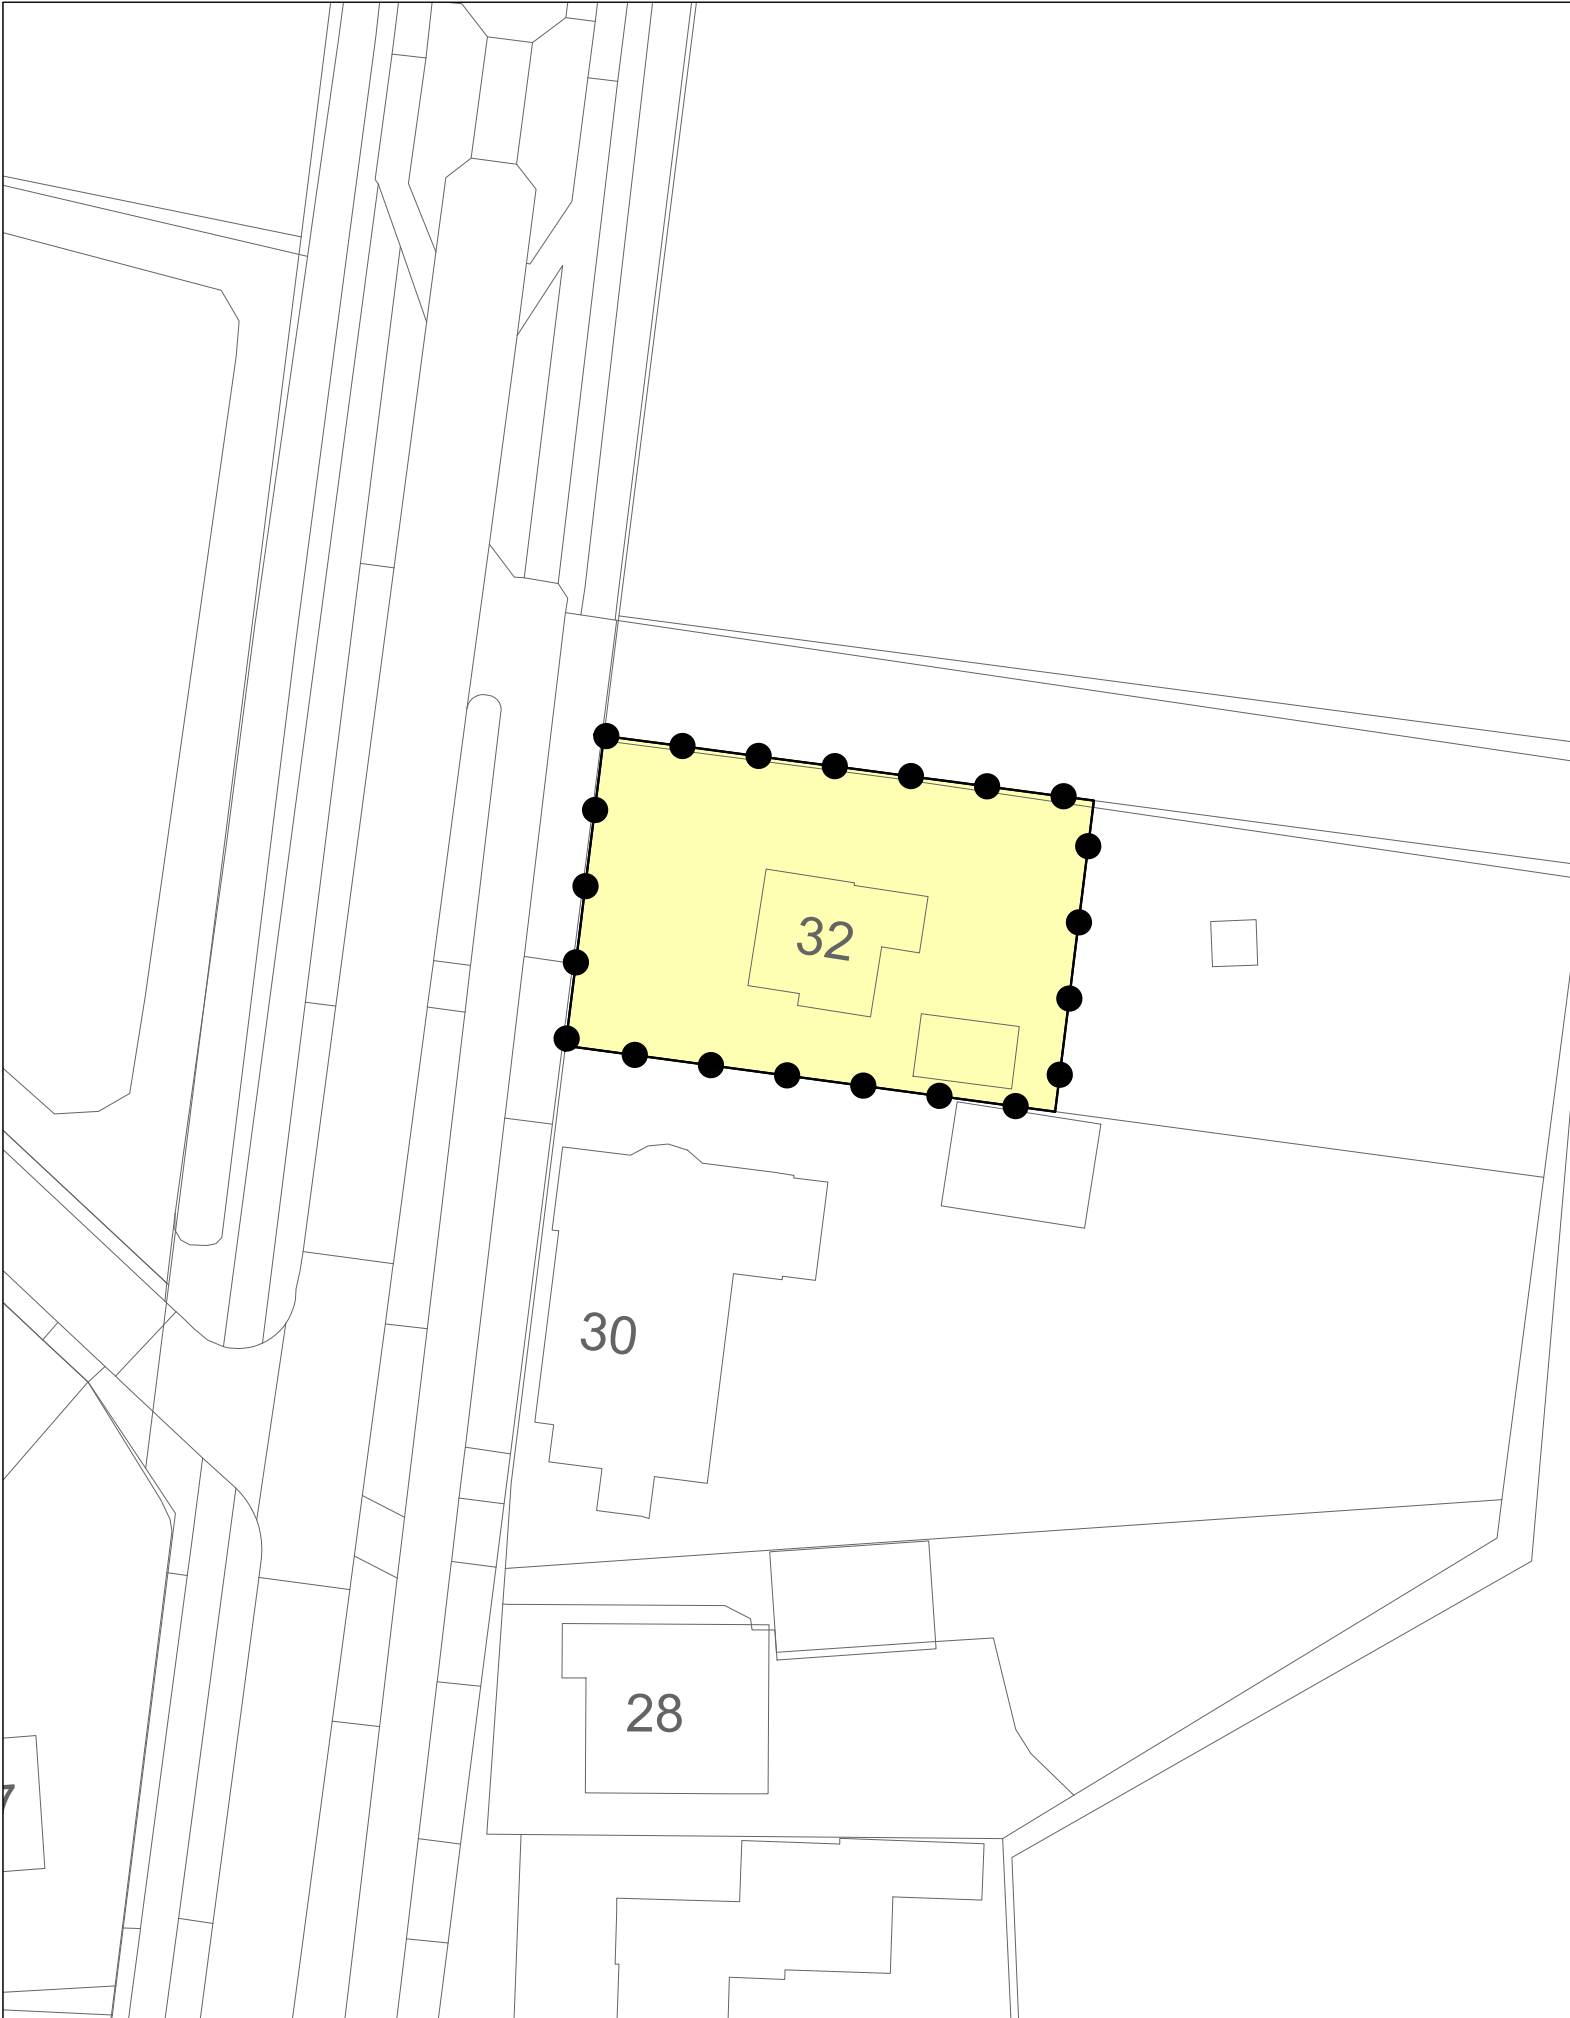


LEGENDA

Besluitgebied

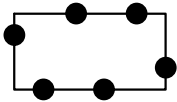

Omgevingsvergunning Kloosterstraat 32 Ommel

Besluitvlak

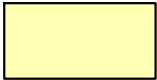

Besluitvlak

Verklaring



ondergrond: BGT en DKK
(datum: 12 juli 2022)



Gemeente Asten

Bezoekadres:
Koningsplein 3
5712 GJ Asten

Postadres:
Postbus 290
5720 AG Asten

Telefoon: 0493 - 67 12 12
Fax: 0493 - 67 12 13
E-mail:
Website: www.asten.nl

Omgevingsvergunning:
Omgevingsvergunning Kloosterstraat 32 Ommel

Status:
Ontwerp

Stedenbouwkundig bureau:
Pouderoyen Tonnaer

Bestandsnaam: Verbeelding (J222377 Kloosterstraat 32 Ommel)

Identificatienr. : NL.IMRO.0743.PB02022002-OW01
Tekeningnummer : -
Projectleider : pm
Tekenaar : J-H
Datum : 14 maart 2023
Schaal : 1:500
Formaat : A3