

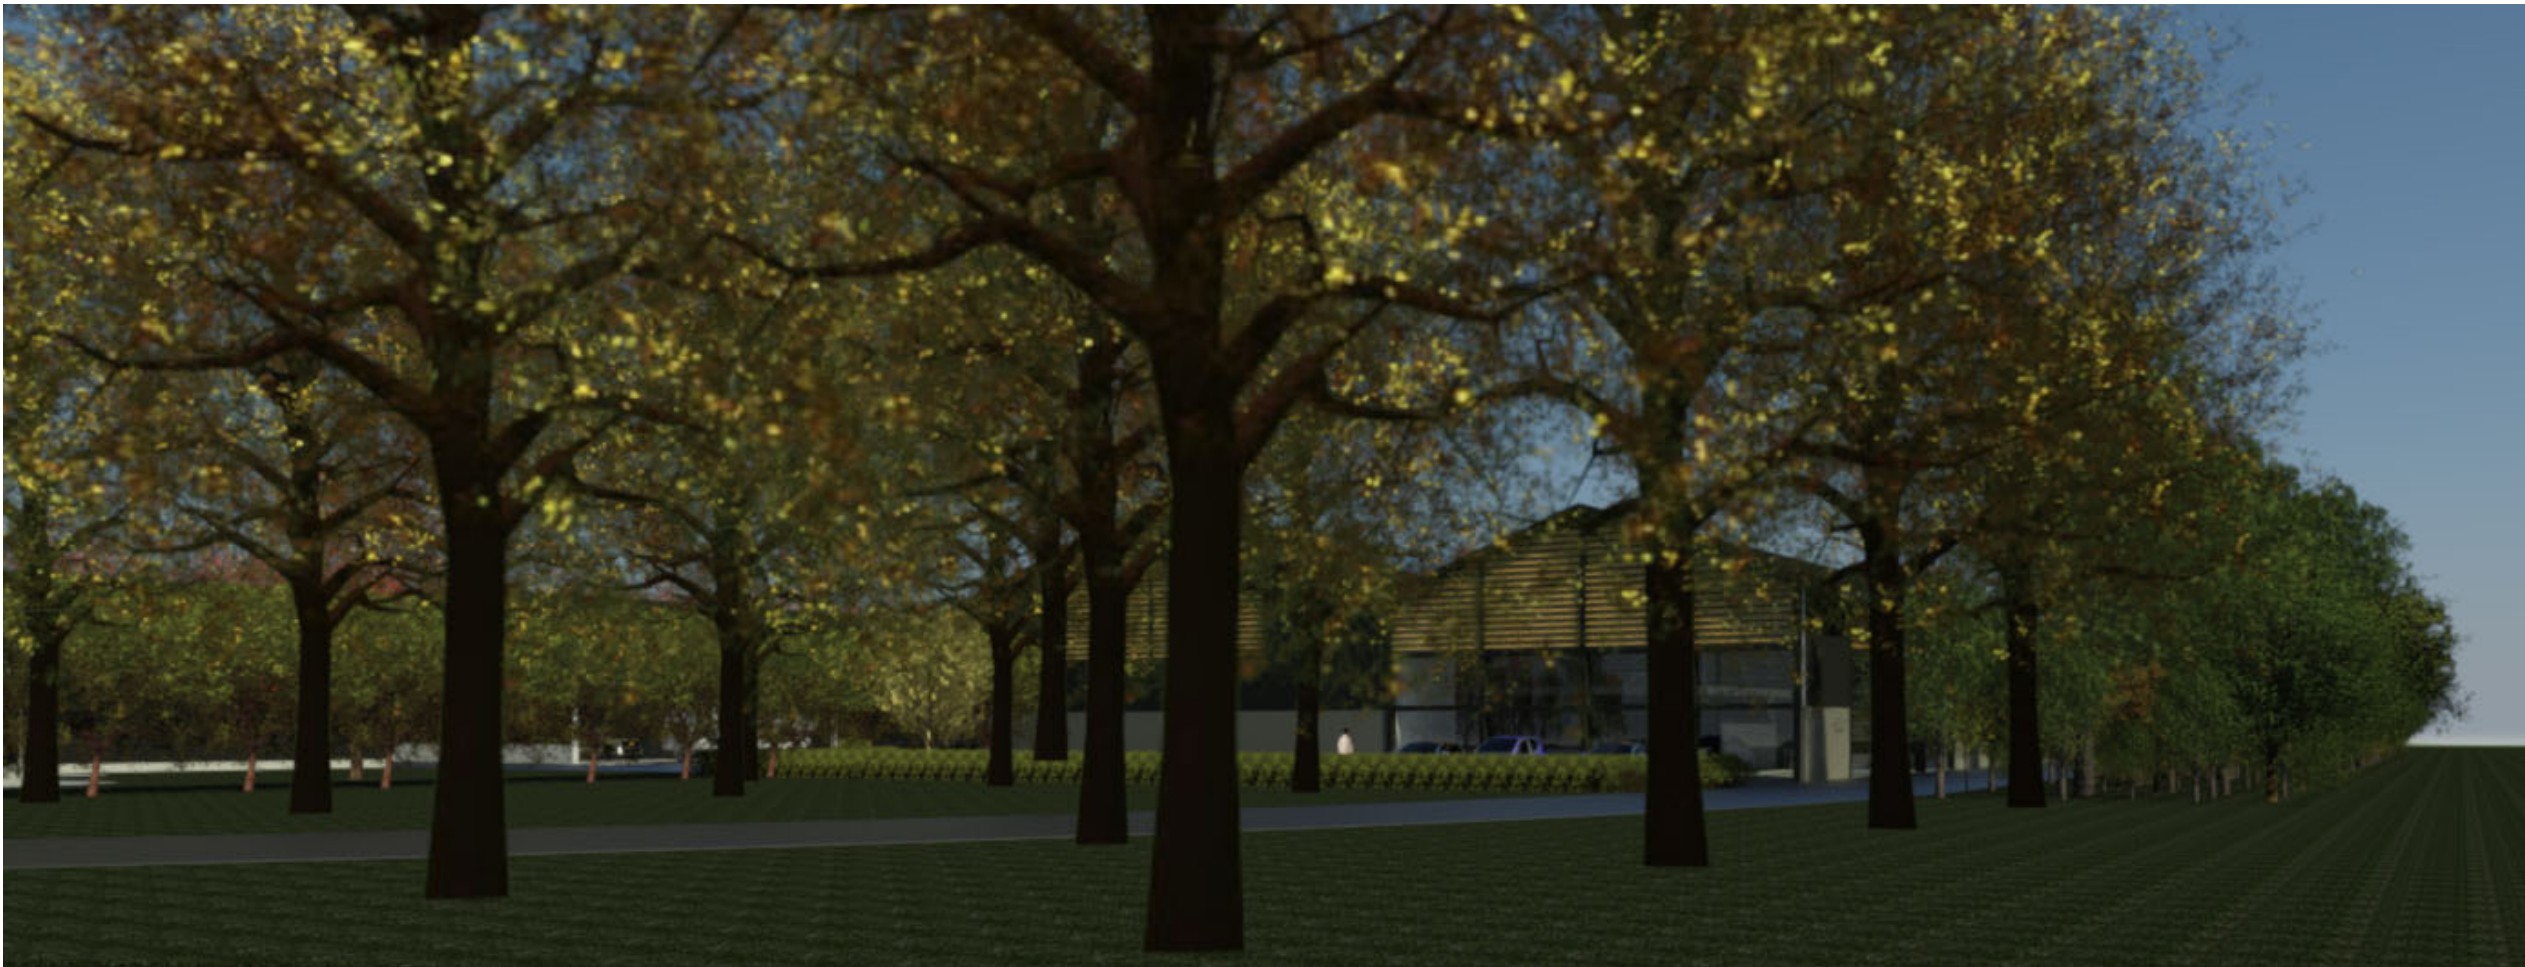
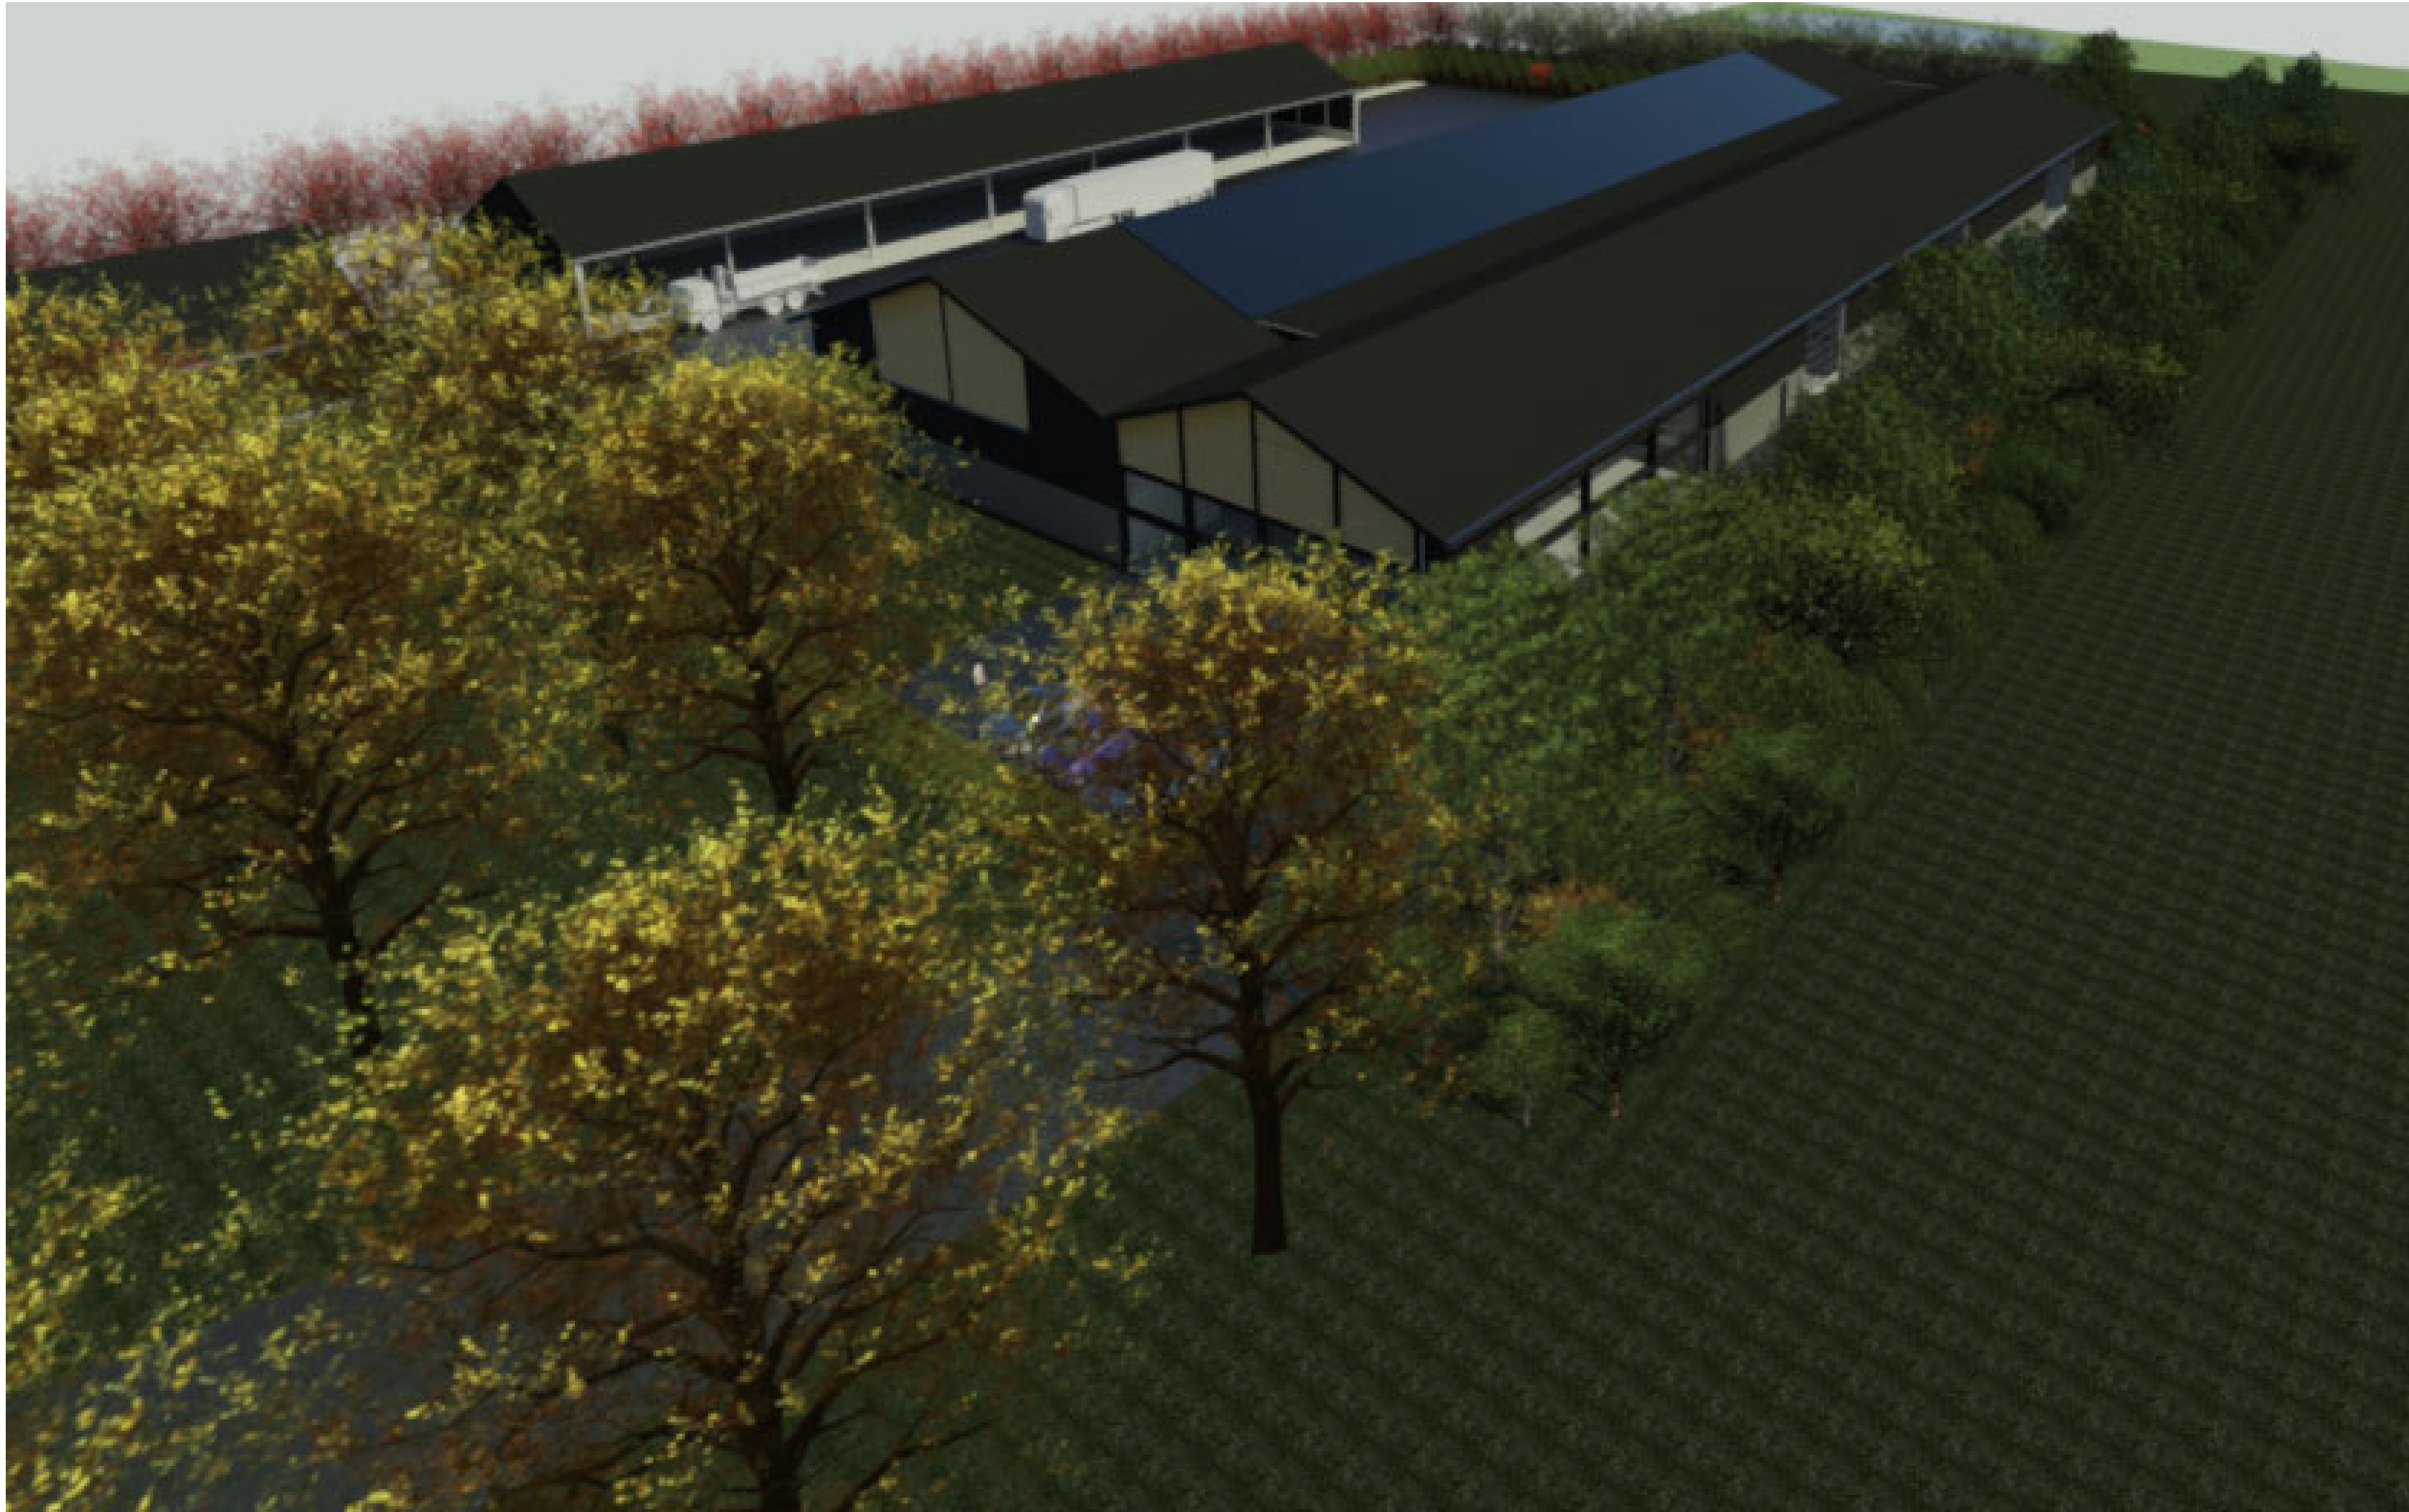


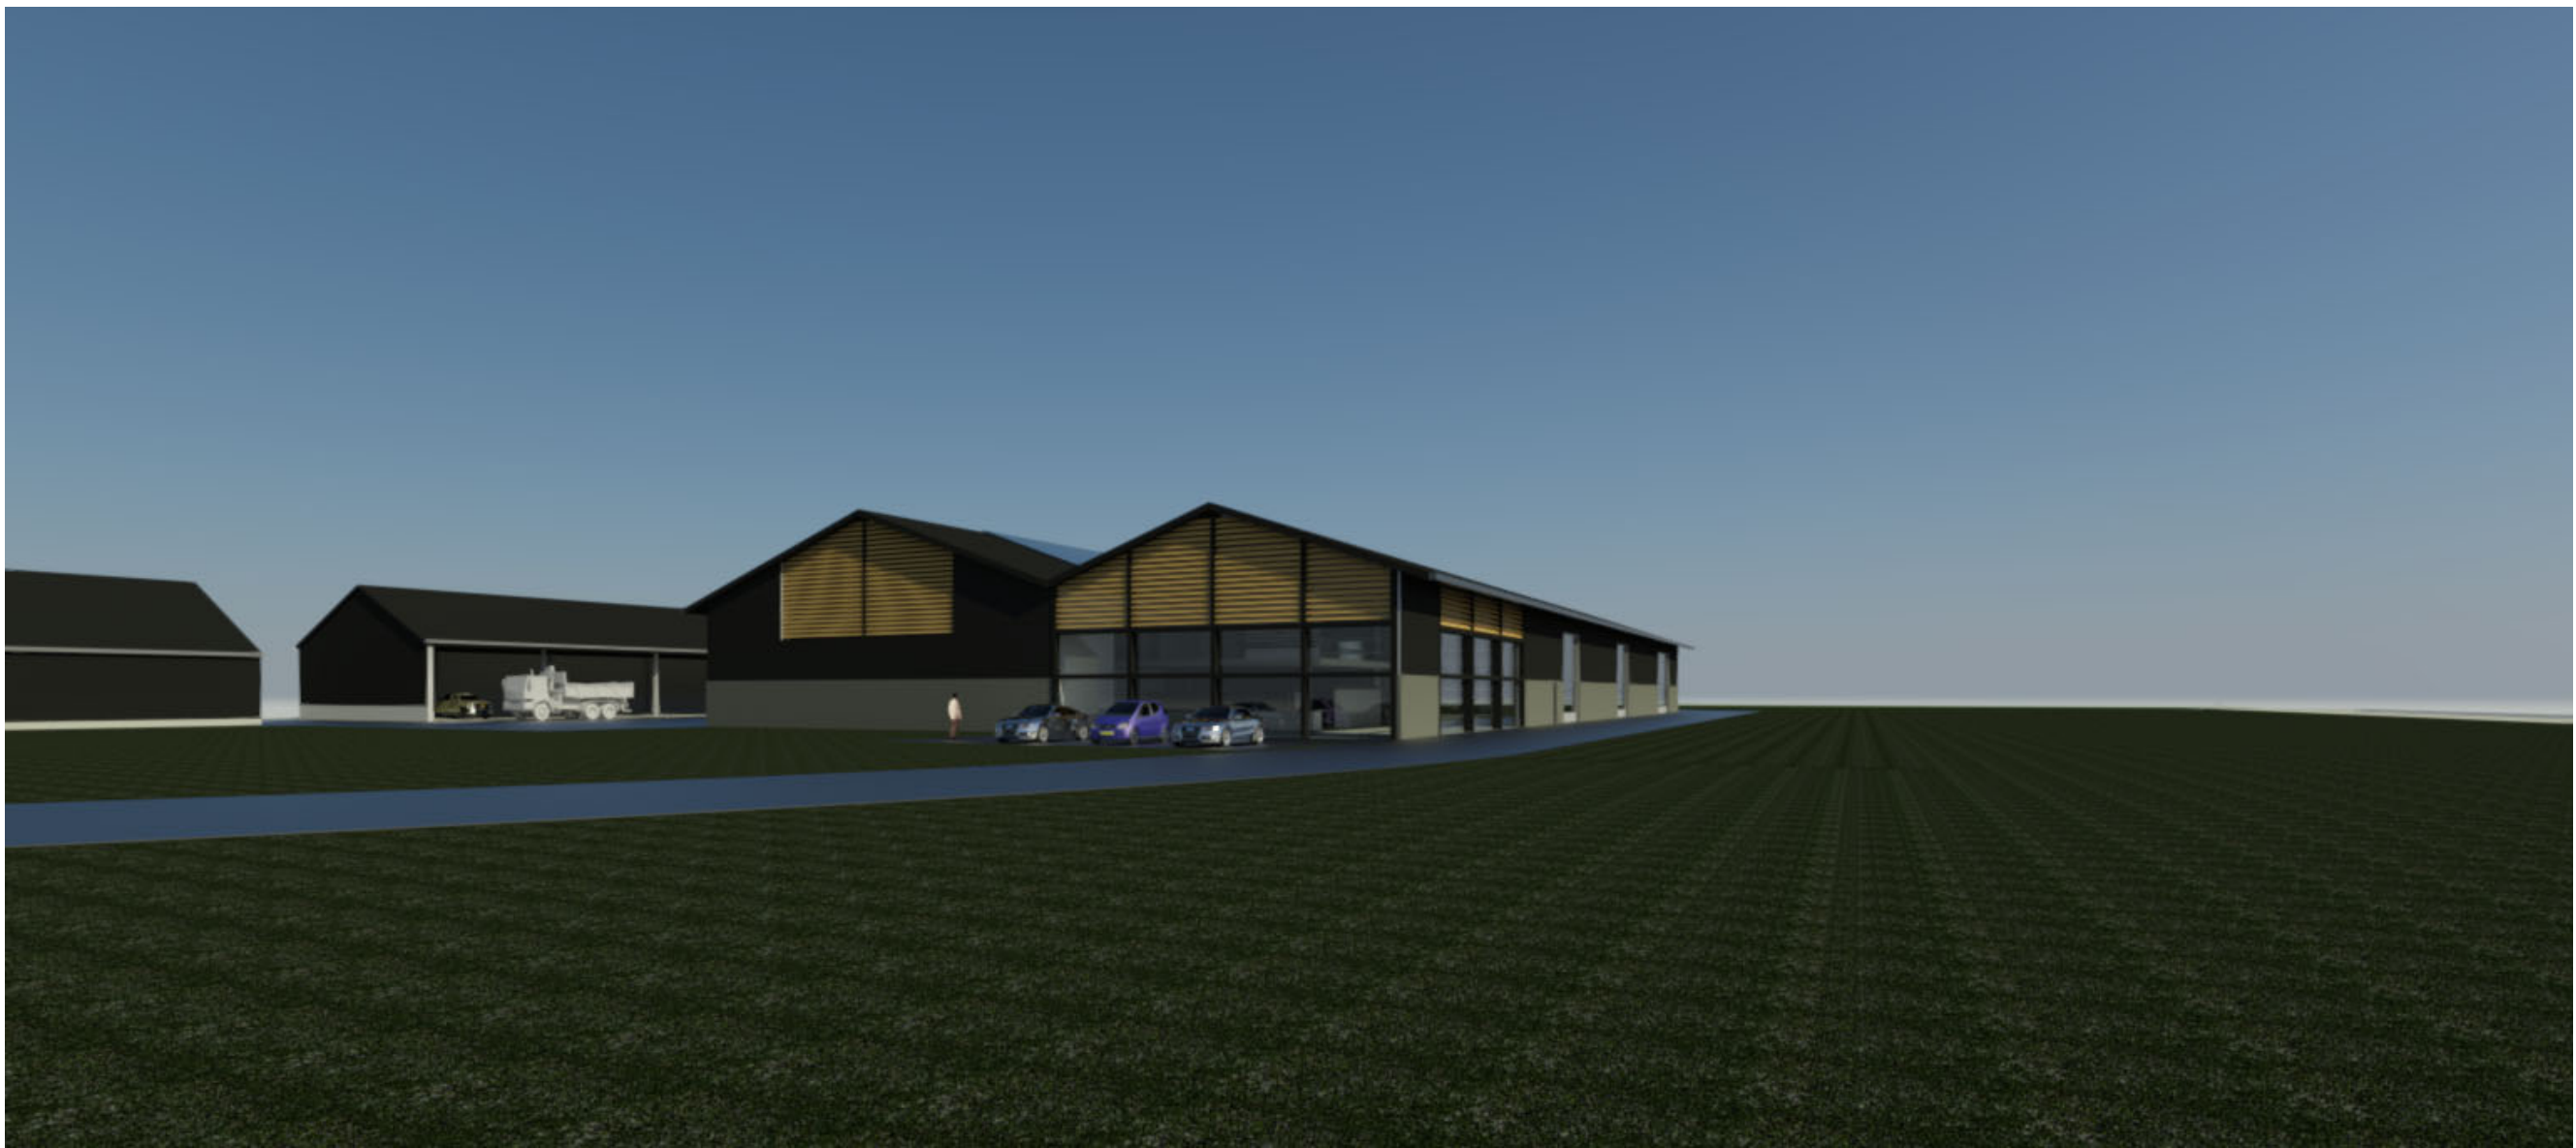

2020.101		ONTWERP <i>beplantingshoogte max. : 12,5 m'</i>																					
 BOUWINITIATIEF <i>Ingenieursbureau</i>	Vloeiend 29 5084 CL Lage Mierde T: 013-5093320 M: 0623758336 E: info@bouwinitiatief.com I: www.bouwinitiatief.com <u>Bouwkundig Ingenieursbureau</u> voor: • Architectonische ontwerpen • Bouwconstructies • Projectbegeleiding • Duurzame ontwikkeling		Opdrachtgever : Wagricom Vastgoed B.V. contactp. : W. Schenning Lensehuvel 18A 5541 RS REUSEL																				
			Getekend : LA Status: ONTWERP Schaal: Bladformaat: A1 Tekeningnummer: 2020.102A Versie : Bladnummer:																				
	Project :	WAGRICOM B.V.																					
	Onderwerp :																						
	Onderdeel :	3D overzichten (boomhoogte 12,5 m')																					
Bouw regelgeving:	Industriefunctie																						
	Kantoorfunctie																						
		<table><tr><th><i>Nr</i></th><th><i>omschrijving</i></th><th><i>datum</i></th></tr><tr><td></td><td></td><td>09-02-2021</td></tr><tr><td></td><td></td><td>10-02-2021</td></tr><tr><td></td><td></td><td>01-03-2021</td></tr><tr><td></td><td></td><td>05-03-2021</td></tr><tr><td></td><td></td><td></td></tr><tr><td></td><td></td><td></td></tr></table>	<i>Nr</i>	<i>omschrijving</i>	<i>datum</i>			09-02-2021			10-02-2021			01-03-2021			05-03-2021						
<i>Nr</i>	<i>omschrijving</i>	<i>datum</i>																					
		09-02-2021																					
		10-02-2021																					
		01-03-2021																					
		05-03-2021																					

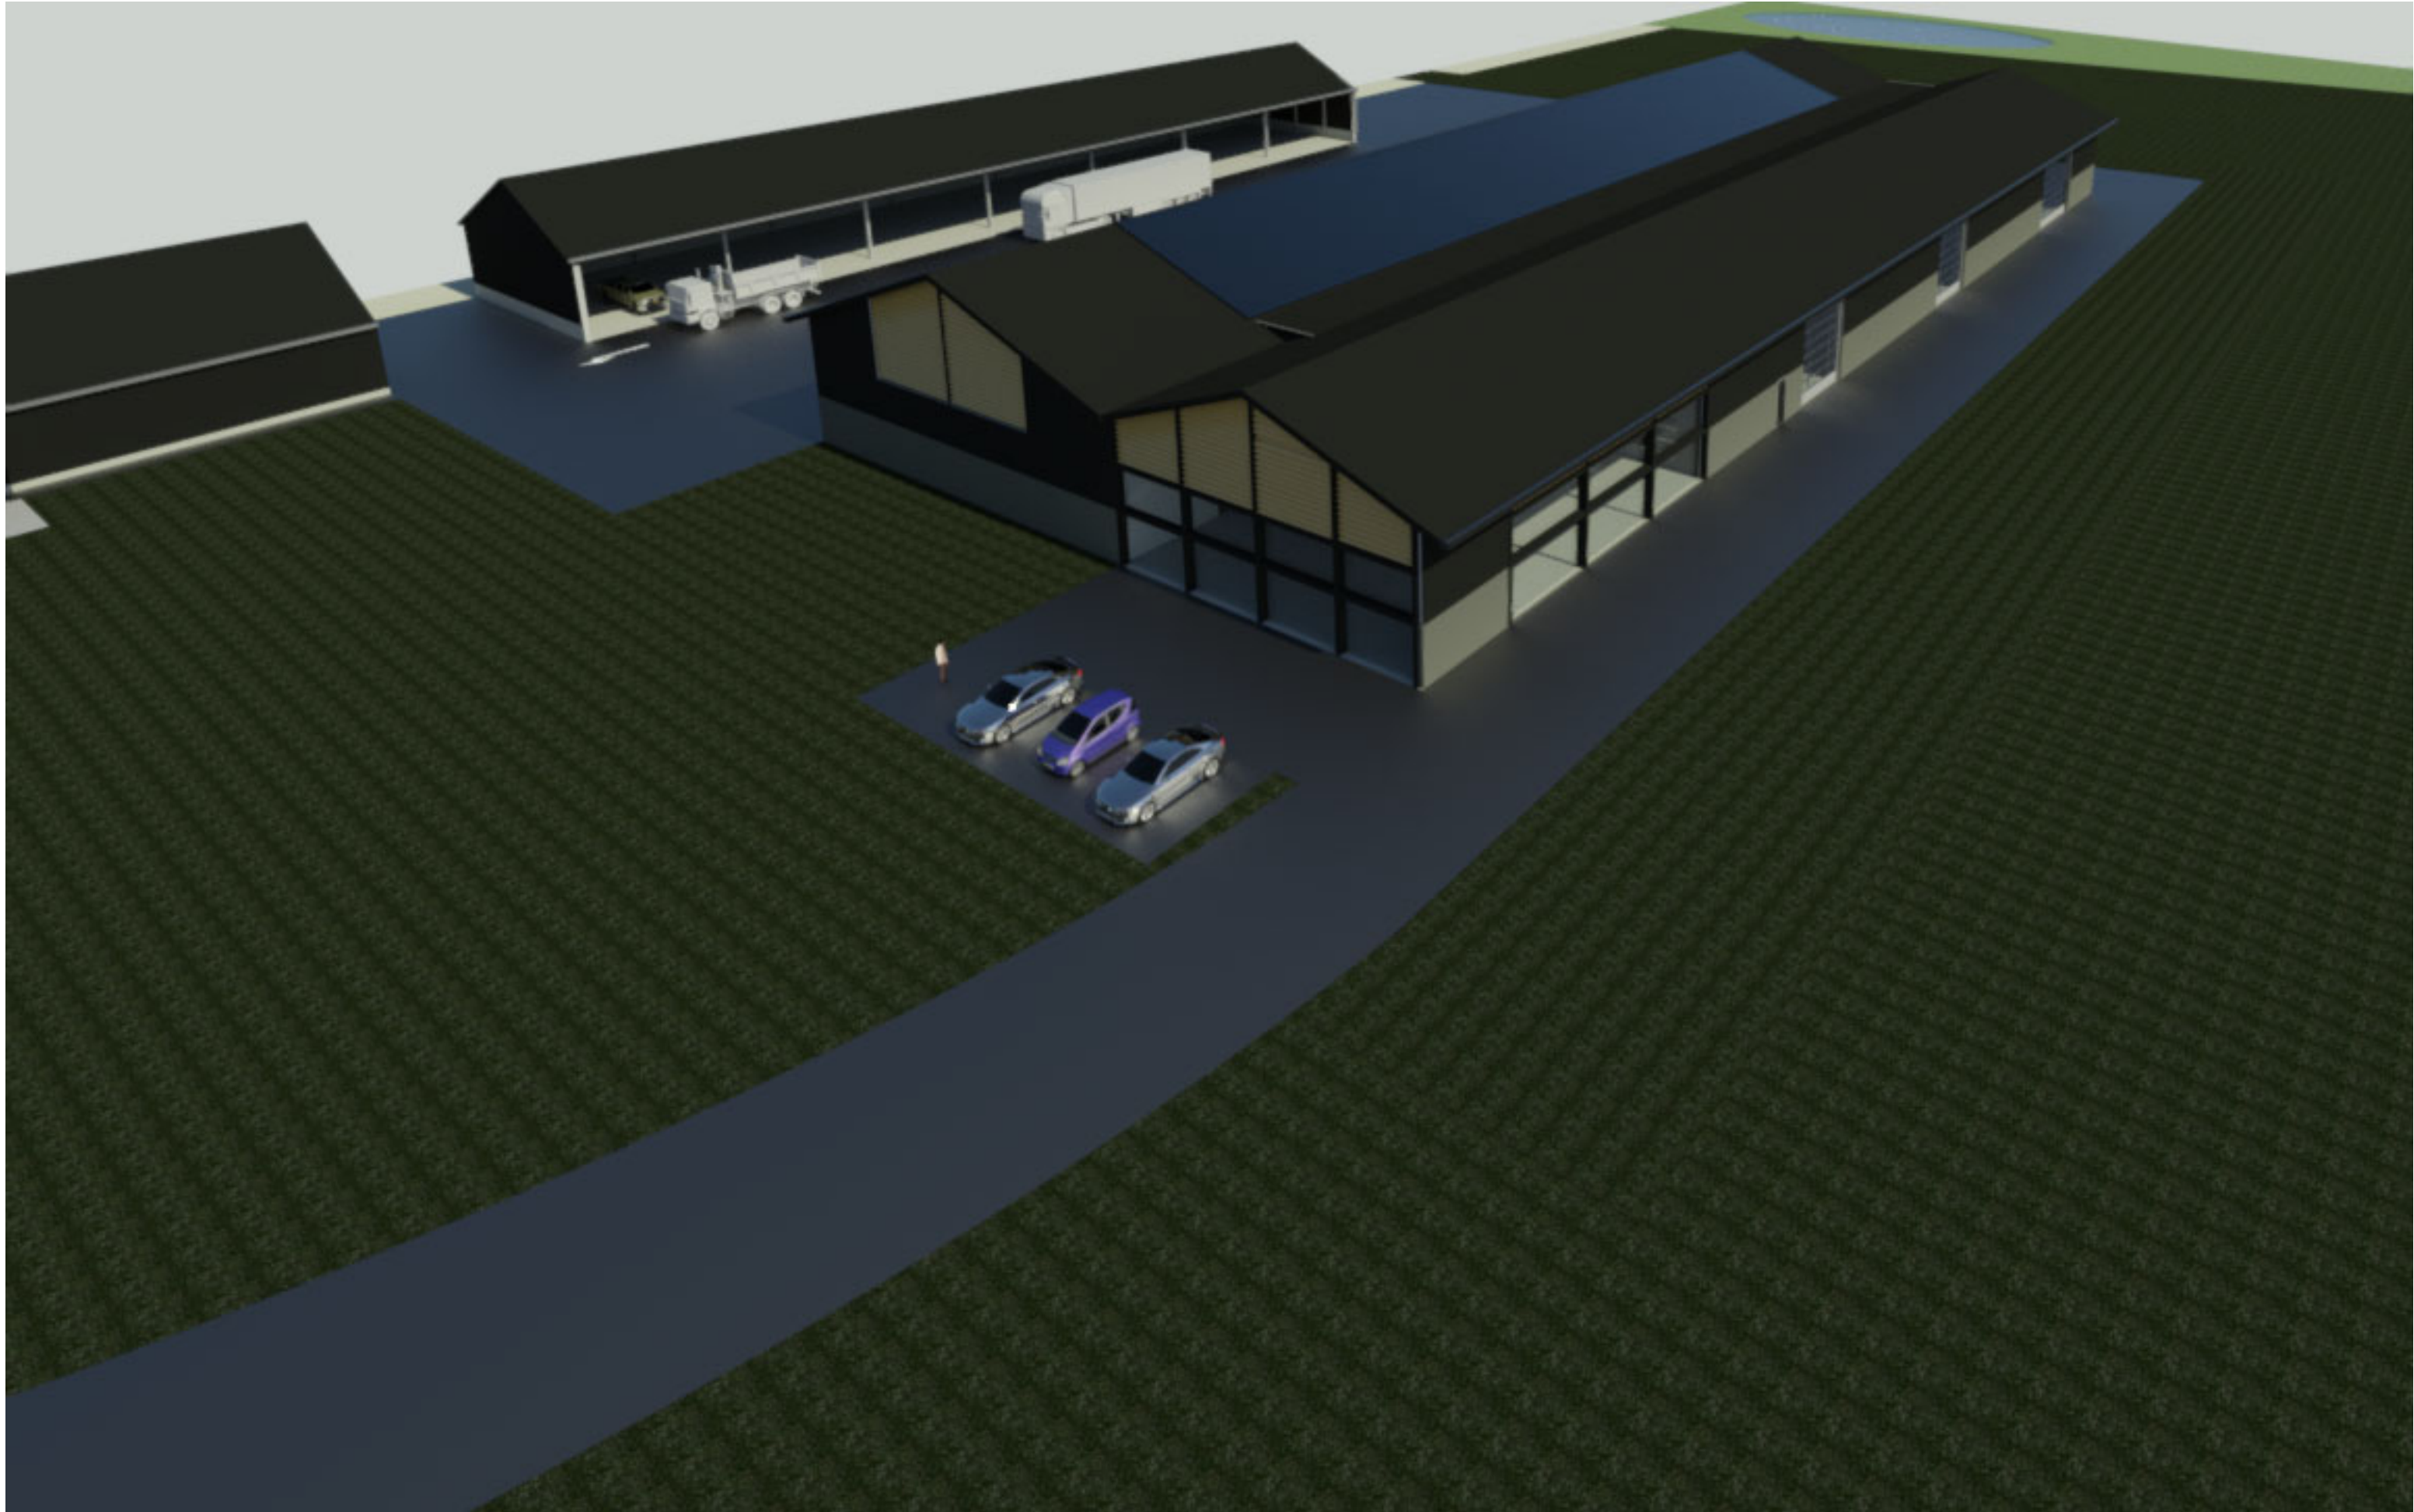

2020.101

 BOUWINITATIEF Ingenieursbureau	Vloeiend 29 5094 CL Lage Mierde T: 013-5093320 M: 0623758336 E: info@bouwinitatief.com I: www.bouwinitatief.com <u>Bouwkundig Ingenieursbureau</u> voor: • Architectonische ontwerpen • Bouwconstructies • Projectbegeleiding • Duurzame ontwikkeling	Opdrachtgever : Wagricom Vastgoed B.V. contactp. : W. Schenning Lensheuvel 18A 5541 RS REUSEL																					
		Getekend : LA Status: ONTWERP Schaal: Bladformaat: A1 Tekeningnummer: 2020.102B Versie : Bladnummer:																					
Project : WAGRICOM B.V. Onderwerp : Onderdeel : 3D overzichten (boomhoogte 12,5 m') Bouw regelgeving: Industriefunctie Kantoorfunctie	<table><tr><th>Nr</th><th>omschrijving</th><th>datum</th></tr><tr><td></td><td></td><td>09-02-2021</td></tr><tr><td></td><td></td><td>10-02-2021</td></tr><tr><td></td><td></td><td>01-03-2021</td></tr><tr><td></td><td></td><td>05-03-2021</td></tr><tr><td></td><td></td><td></td></tr><tr><td></td><td></td><td></td></tr></table>		Nr	omschrijving	datum			09-02-2021			10-02-2021			01-03-2021			05-03-2021						
Nr	omschrijving	datum																					
		09-02-2021																					
		10-02-2021																					
		01-03-2021																					
		05-03-2021																					