


N862 - Voorkeursvariant (Variant 3)



Plattegrond



Nieuw-Dordrecht/Bargermeer

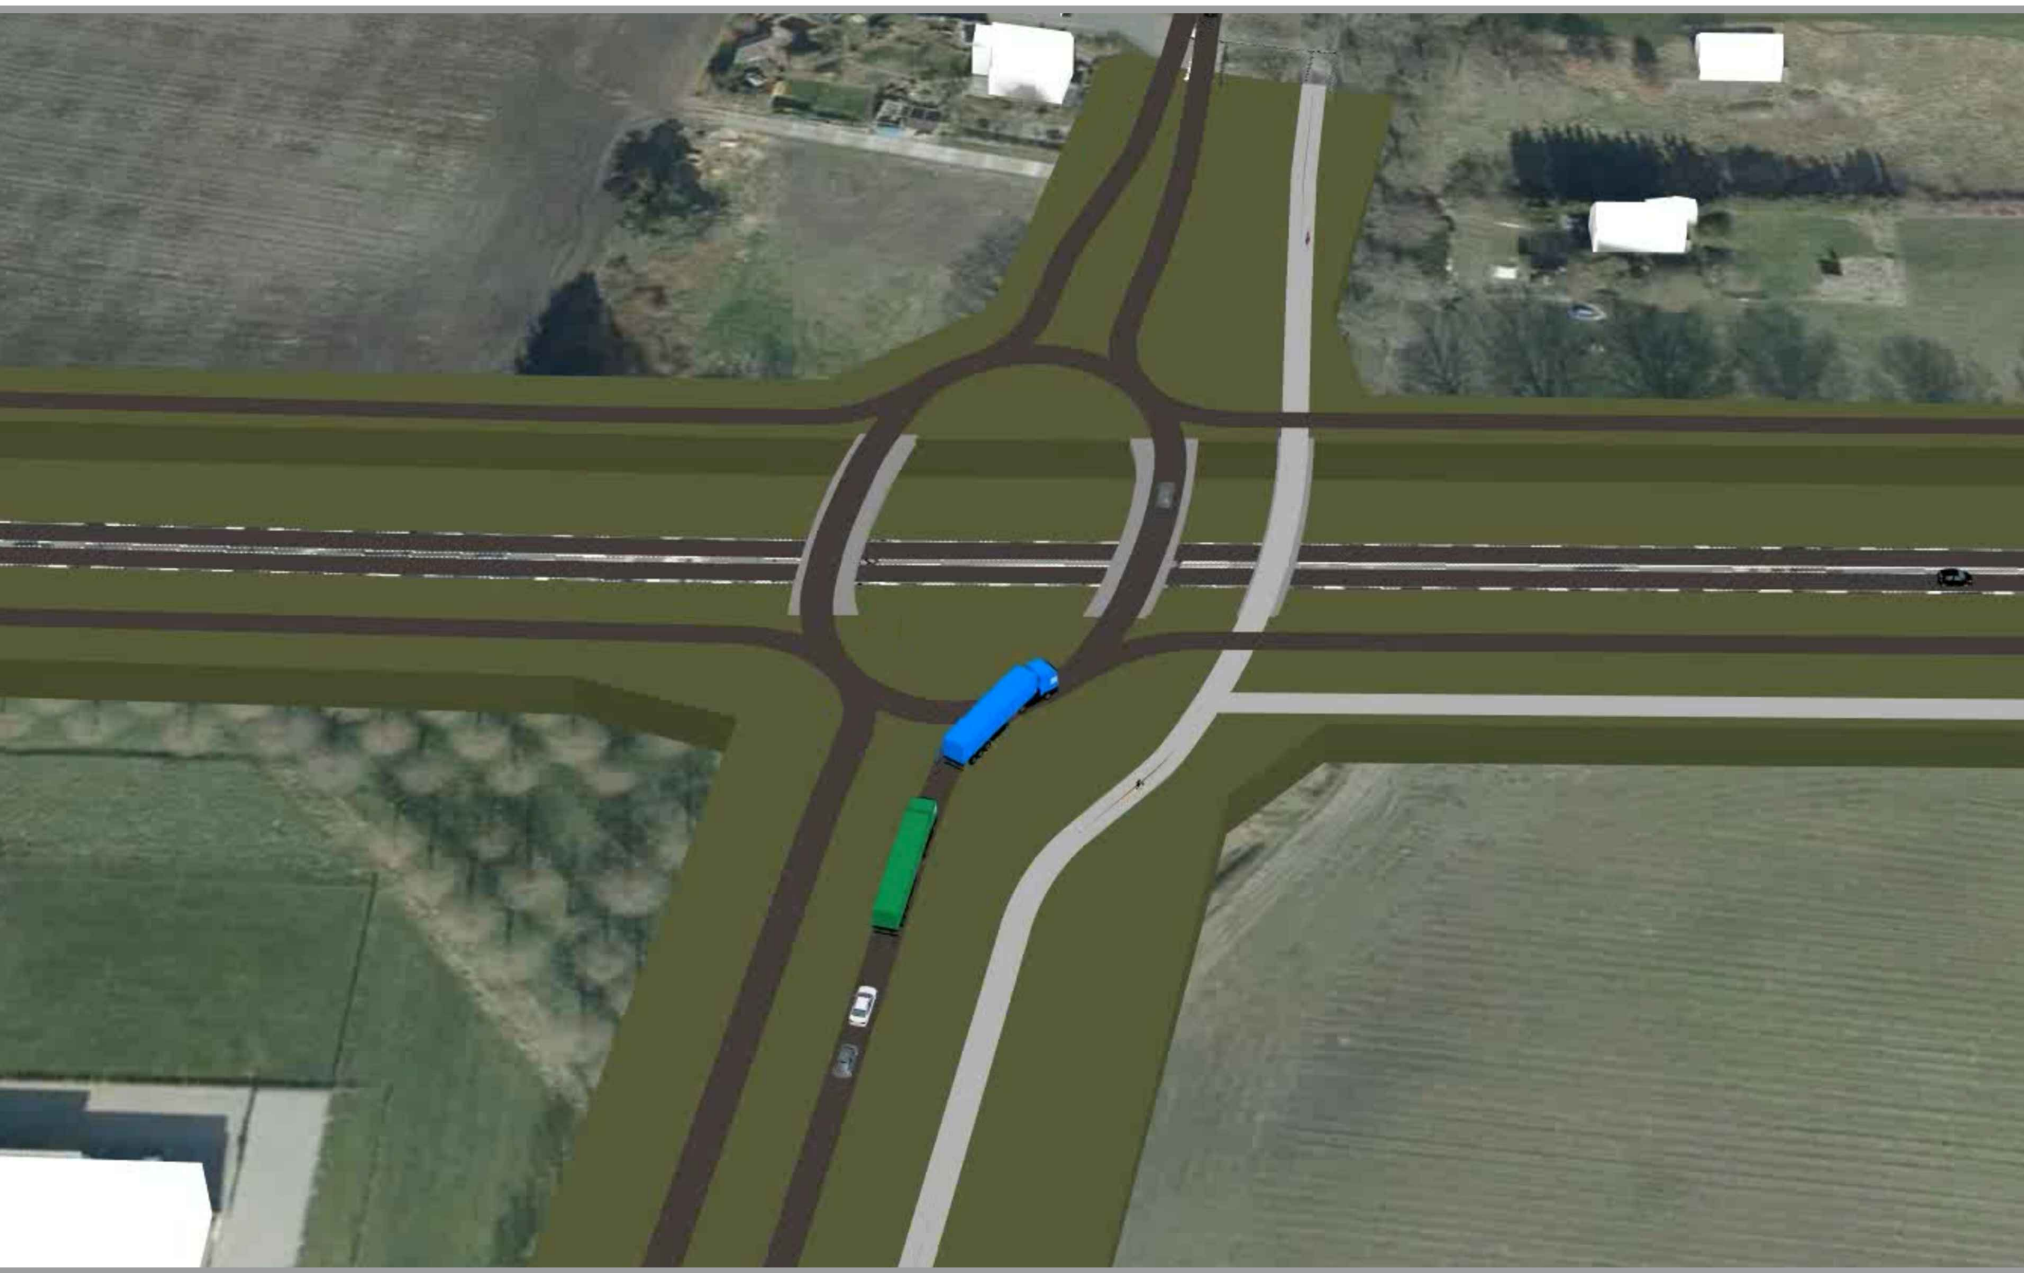

Bedrijvenpark A37



A37 Noord



A37 Zuid

