Logiesgebouwen Europese werknemers

Voorlopig ontwerp



HULS ARCHITECTEN

Pad: L:\2768\Tekeningen\2768\2768-VO.DRW | Plotdatum: 21 december 2022

Planontwikkeling

Opdrachtgever

[redacted]

Ontwerp

Huls Architecten

Bergerslag 3

7951 DR Staphorst

T (0522) 46 15 67

E info@hulsarchitecten.nl


I www.hulsarchitecten.nl

Staphorst, 21 december 2022

HULS ARCHITECTEN

Situatie

Bestaand

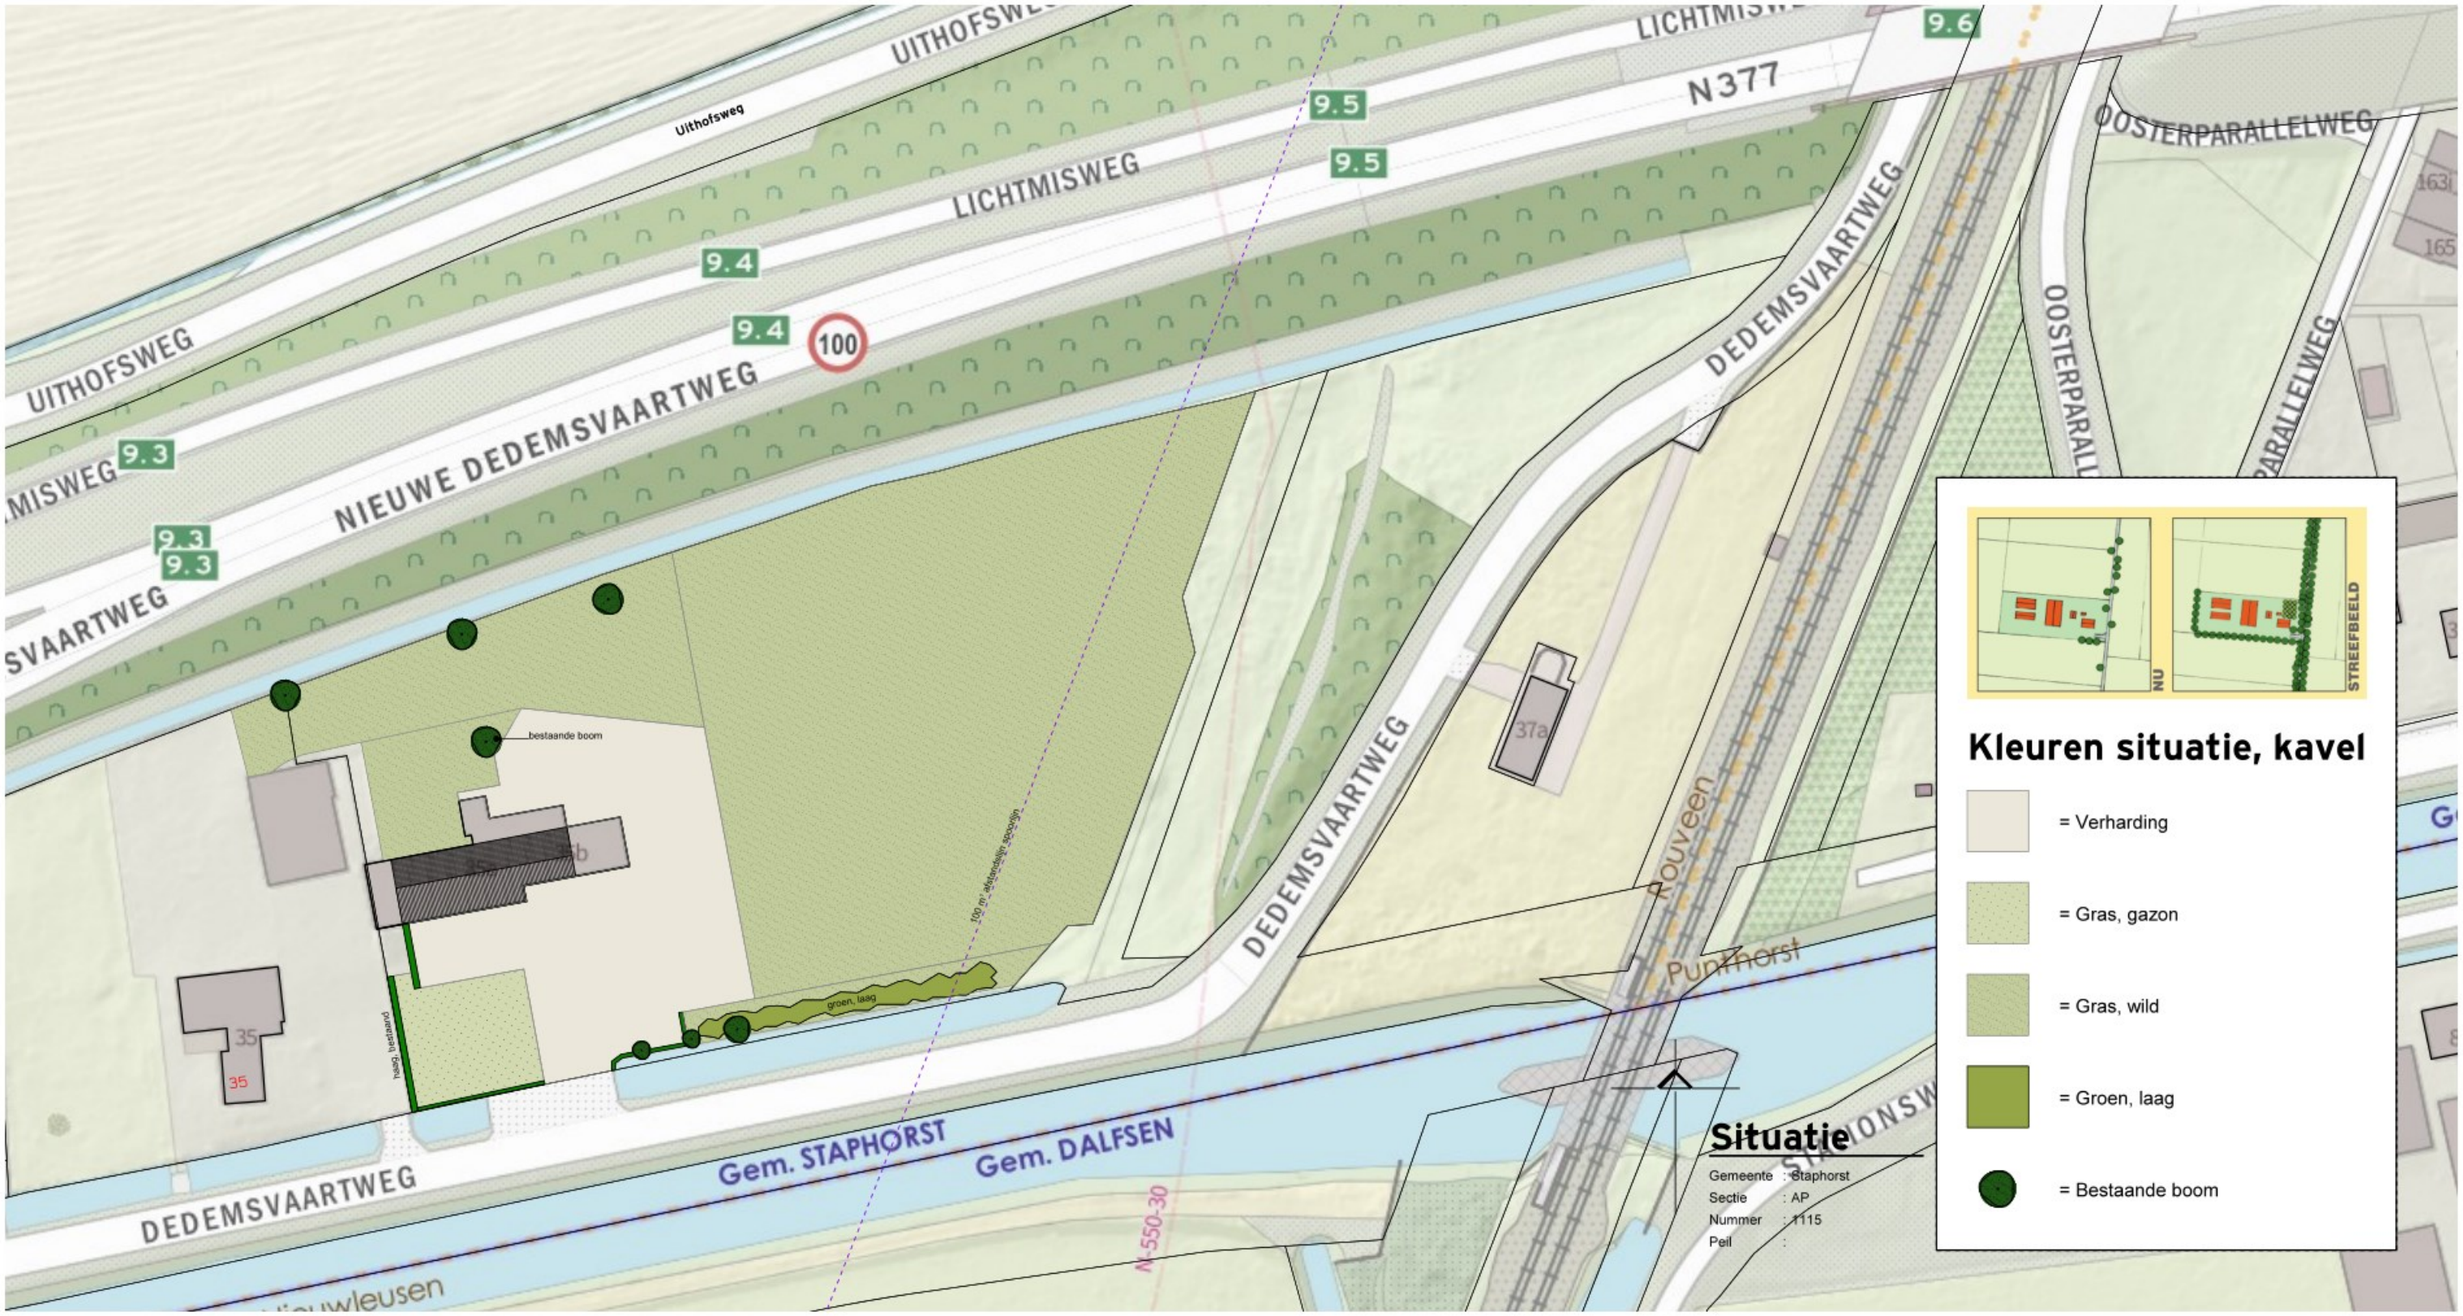


HULS ARCHITECTEN

1:1000

Situatie

Nieuw

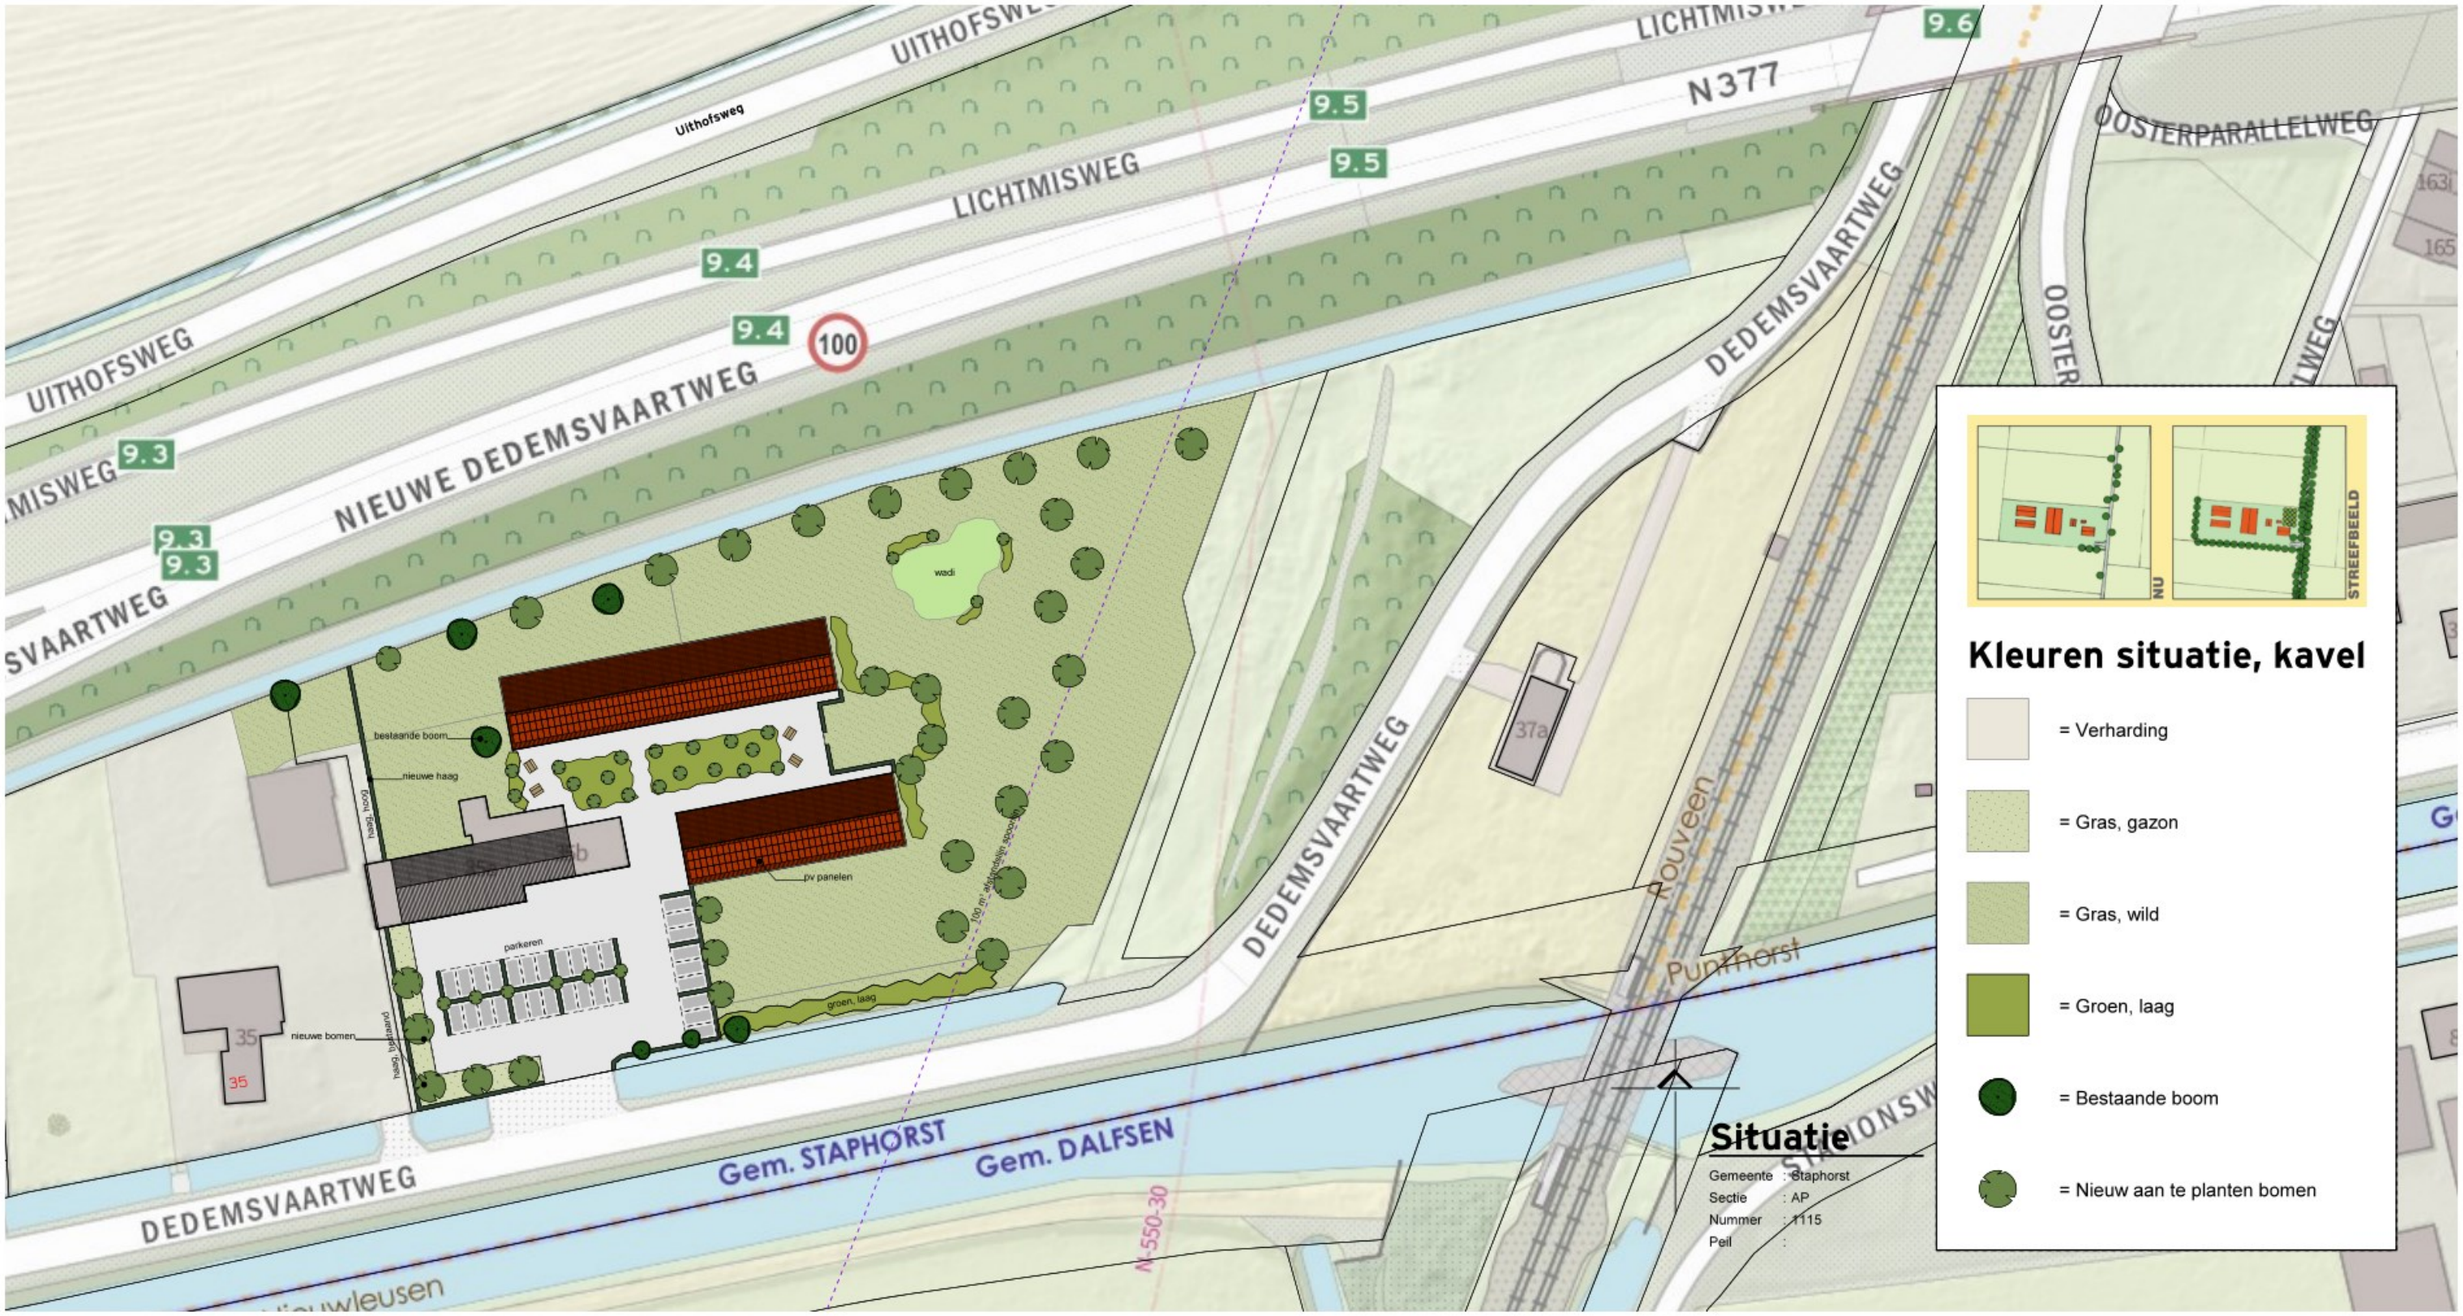


HULS ARCHITECTEN

1:1000

Plattegronden

Begane grond

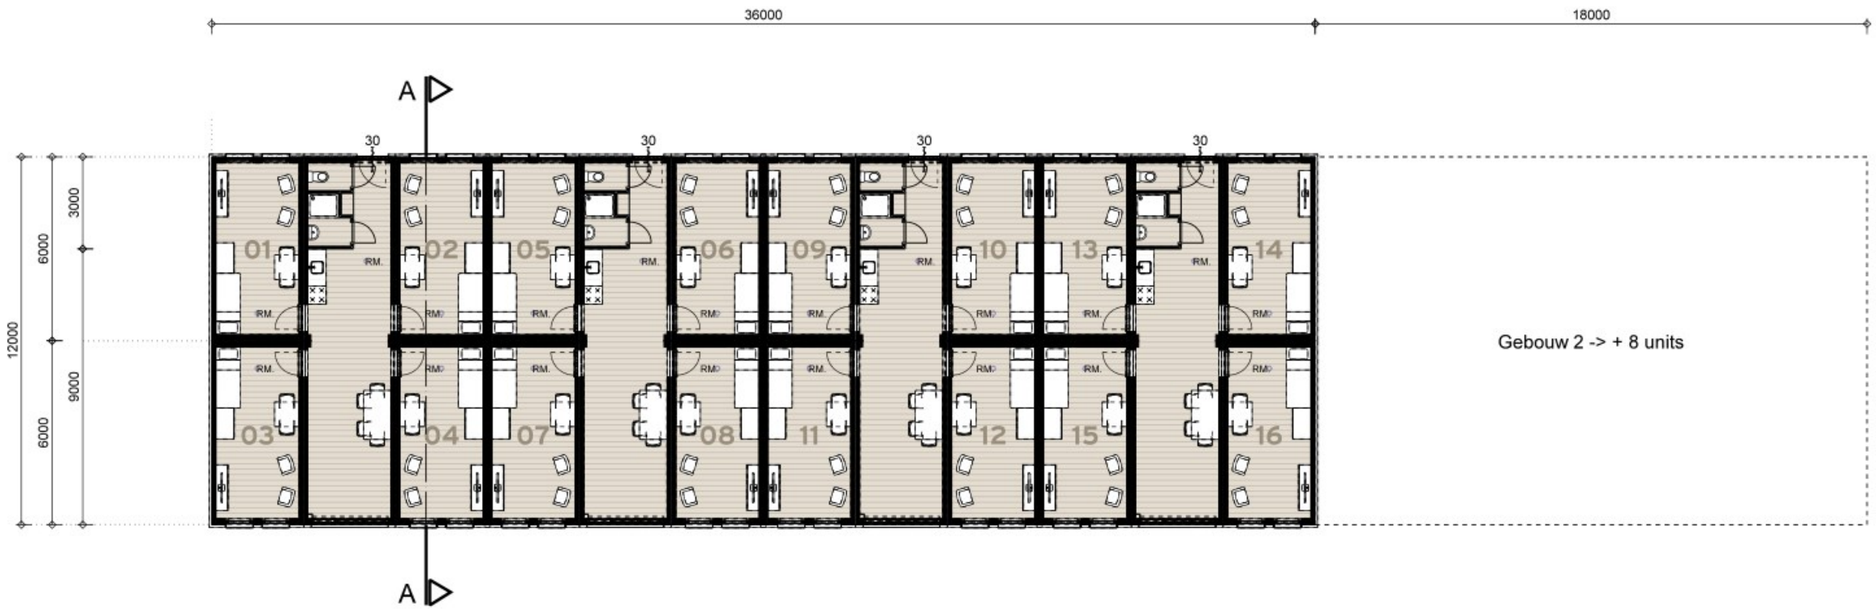

Begane grond

HULS ARCHITECTEN

1:200

Gevels

Voor- en rechtergevel



Voorgevel

Rechter gevel

HULS ARCHITECTEN

1:200

Gevels

Achter- en linkergevel



Achtergevel


Linker gevel

HULS ARCHITECTEN

1:200

Doorsneden

Doorsnede A-A

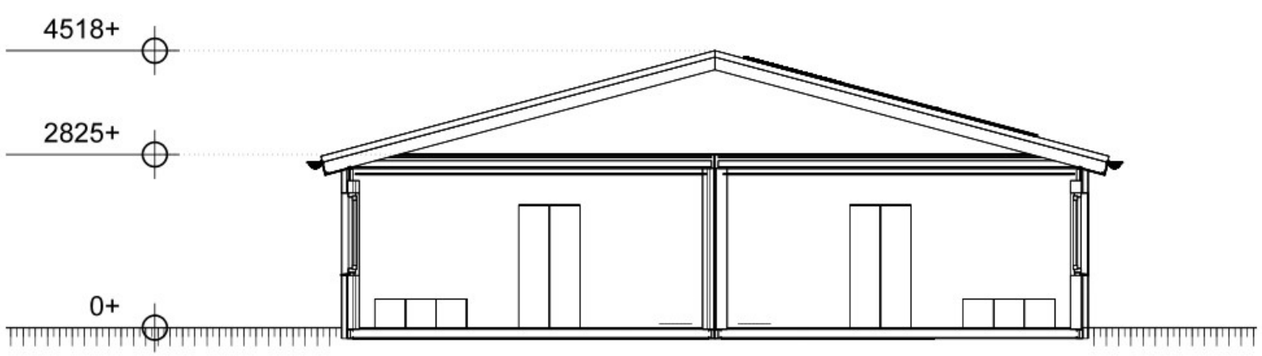

HULS ARCHITECTEN

1:100