

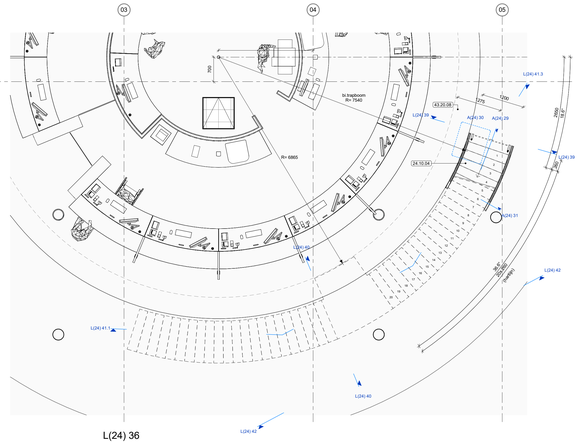



L(24) 36

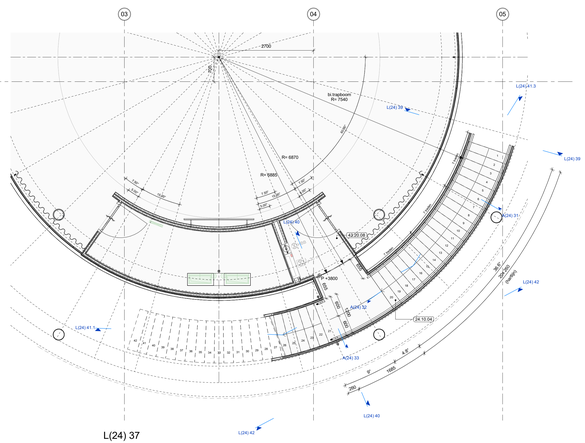


L(24) 37

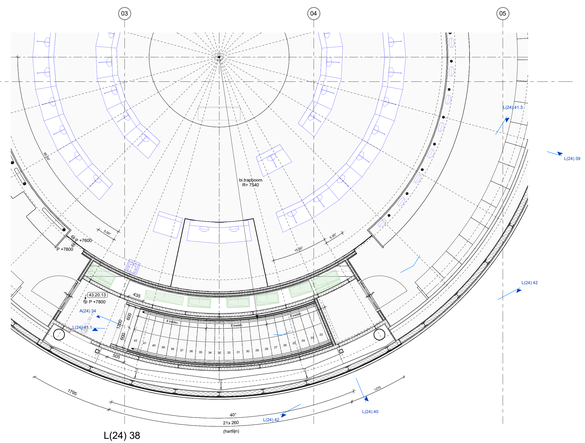


L(24) 38

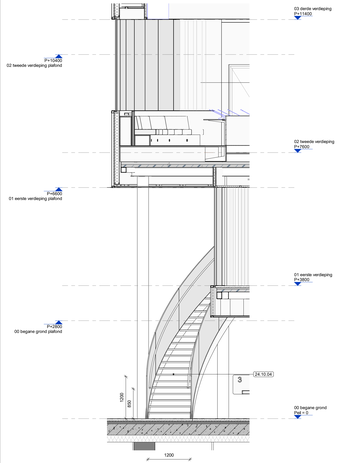


L(24) 39

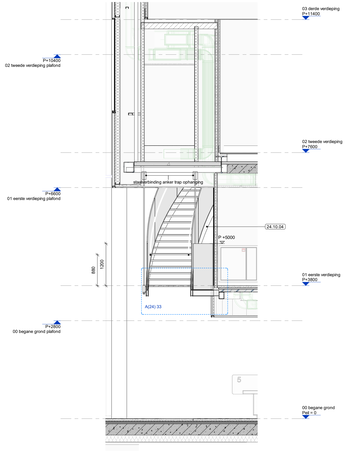

L(24) 40

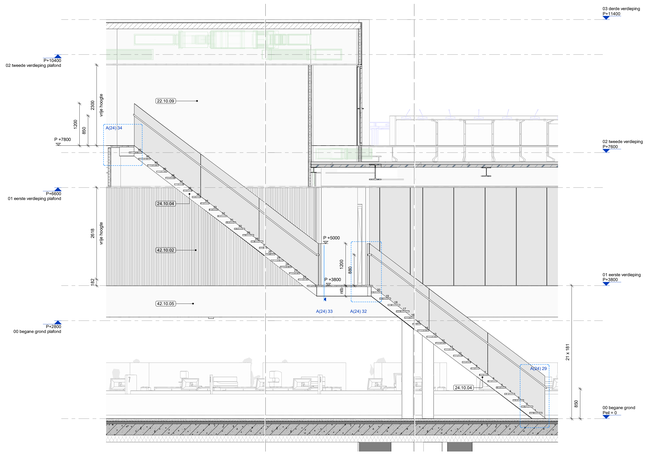

L(24) 41 3-luik

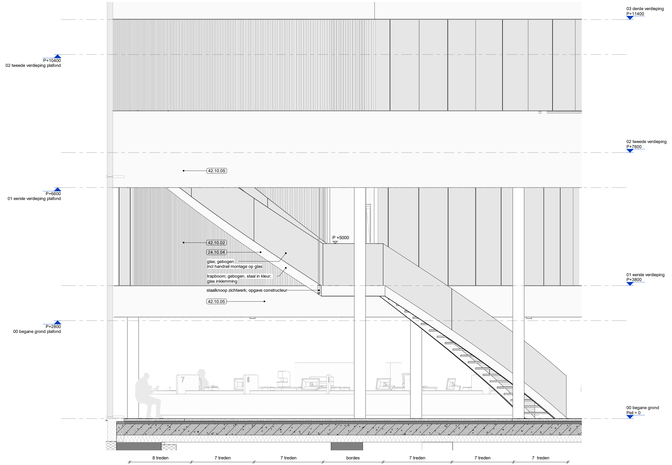

L(24) 42


legenda

-Alle maten in het werk te controleren. Tenminsten zijn indicatief
-Alle maten in mm
-Tekening volgens NEN 47
-Dit is een gedeelte documentenlijst 1226 SO2
-Materiaalcodes zijn bijbehorende materiaallijst 1226 SO5 of bestekboek
-Materiaalcodes gelden voor het gehele dak, tenzij anders aangegeven
-Bij de materiaalcodes worden de volgende codes gebruikt: (NAP tot aanname RHDHV)
-Grondwaterstand XXn. NAP, incm. XXn. d.d.DDMMJJJJ
-Overkluwd gebeurde losse inrichting valt buiten het bouwkundig bestek, tenzij anders aangegeven.
-Alle constructieve elementen EI 60 (NEN)
-Integrale toegankelijkheid en toegankelijkheid van ruimten, vrije doorgang en drempelhoogten voldoen aan de eisen zoals vermeld in onderstaande artikelen:
Projecten vergund volgens Bouwbesluit 2012, art. 4.22 en 4.27
Projecten vergund volgens Bbl, Bestaande bouw: art. 3.58 en 3.98 - Nieuwbouw: art 4.73, 4.78, 4.150 t/m 4.162 en 6.22
-maatvoering vloerpakketten ter plaatse van opleggingen
-de openen tenten en deuren in interne brand- en rookscheidingen zijn zelfsluitend

	rook WRD (cf NEN 6075)	RR <-----> XX
	scheiding 30 minuten WBDBO	WRD <-----> RRD
	scheiding 60 minuten WBDBO	30 <-----> 30
	ruimte scheiding	60 <-----> 60
XX,XX,YY	maximaal toelaatbare totale tolerantie constructie in aangegeven richting	
XX,XX,YY	materialen uitlijnen (voorkant = voorkant, flush)	
	materiaalcode: XX,XX,YY (XX,XX=NL-SfB code, YY=volgnummer)	
	kozijnmerk: X,YYY,ZZZ (X=aantal, YYY=type, ZZZ=volgnummer)	
	buiten beklek	
	componenten interieur architect, zie documenten F/inkema	
	installatietechnische componenten, voor alle installatietechnische specificaties, tekeningen en berekeningen zie documenten installatie adviseur	
	vegetatiedak	

(L) loopdeur indicatie

- Nooduitrichting wordt aangebracht conform de NEN 1010 en de NEN-EN 1838.
- De brandmeldinstallatie wordt aangebracht conform de NEN 2535.
- De ontruimingsinstallatie wordt aangebracht conform de NEN 2575.

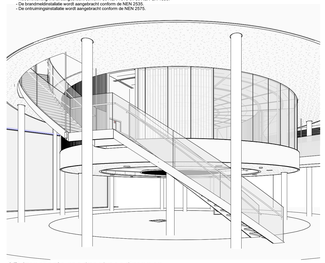

3D impressie raadzaal noodtrappen

architectenbureau cepezed b.v.

ezelsveldlaan 61
2611 rv delft nl
t +31 15 215 0000

post@cepezed.nl
www.cepezed.nl

opdrachtgever
gemeente
Haarlemmermeer
werk
gemeentehuis
Haarlemmermeer
fase
wabo
datum
01/12/23
schaal
1:50
formaat
A1XL3
getekend
cch
gecontroleerd
sbl
gewijzigd
02/02/24

tekening
noodtrap raadzaal

1226
L(24)
36-42

cepezed