


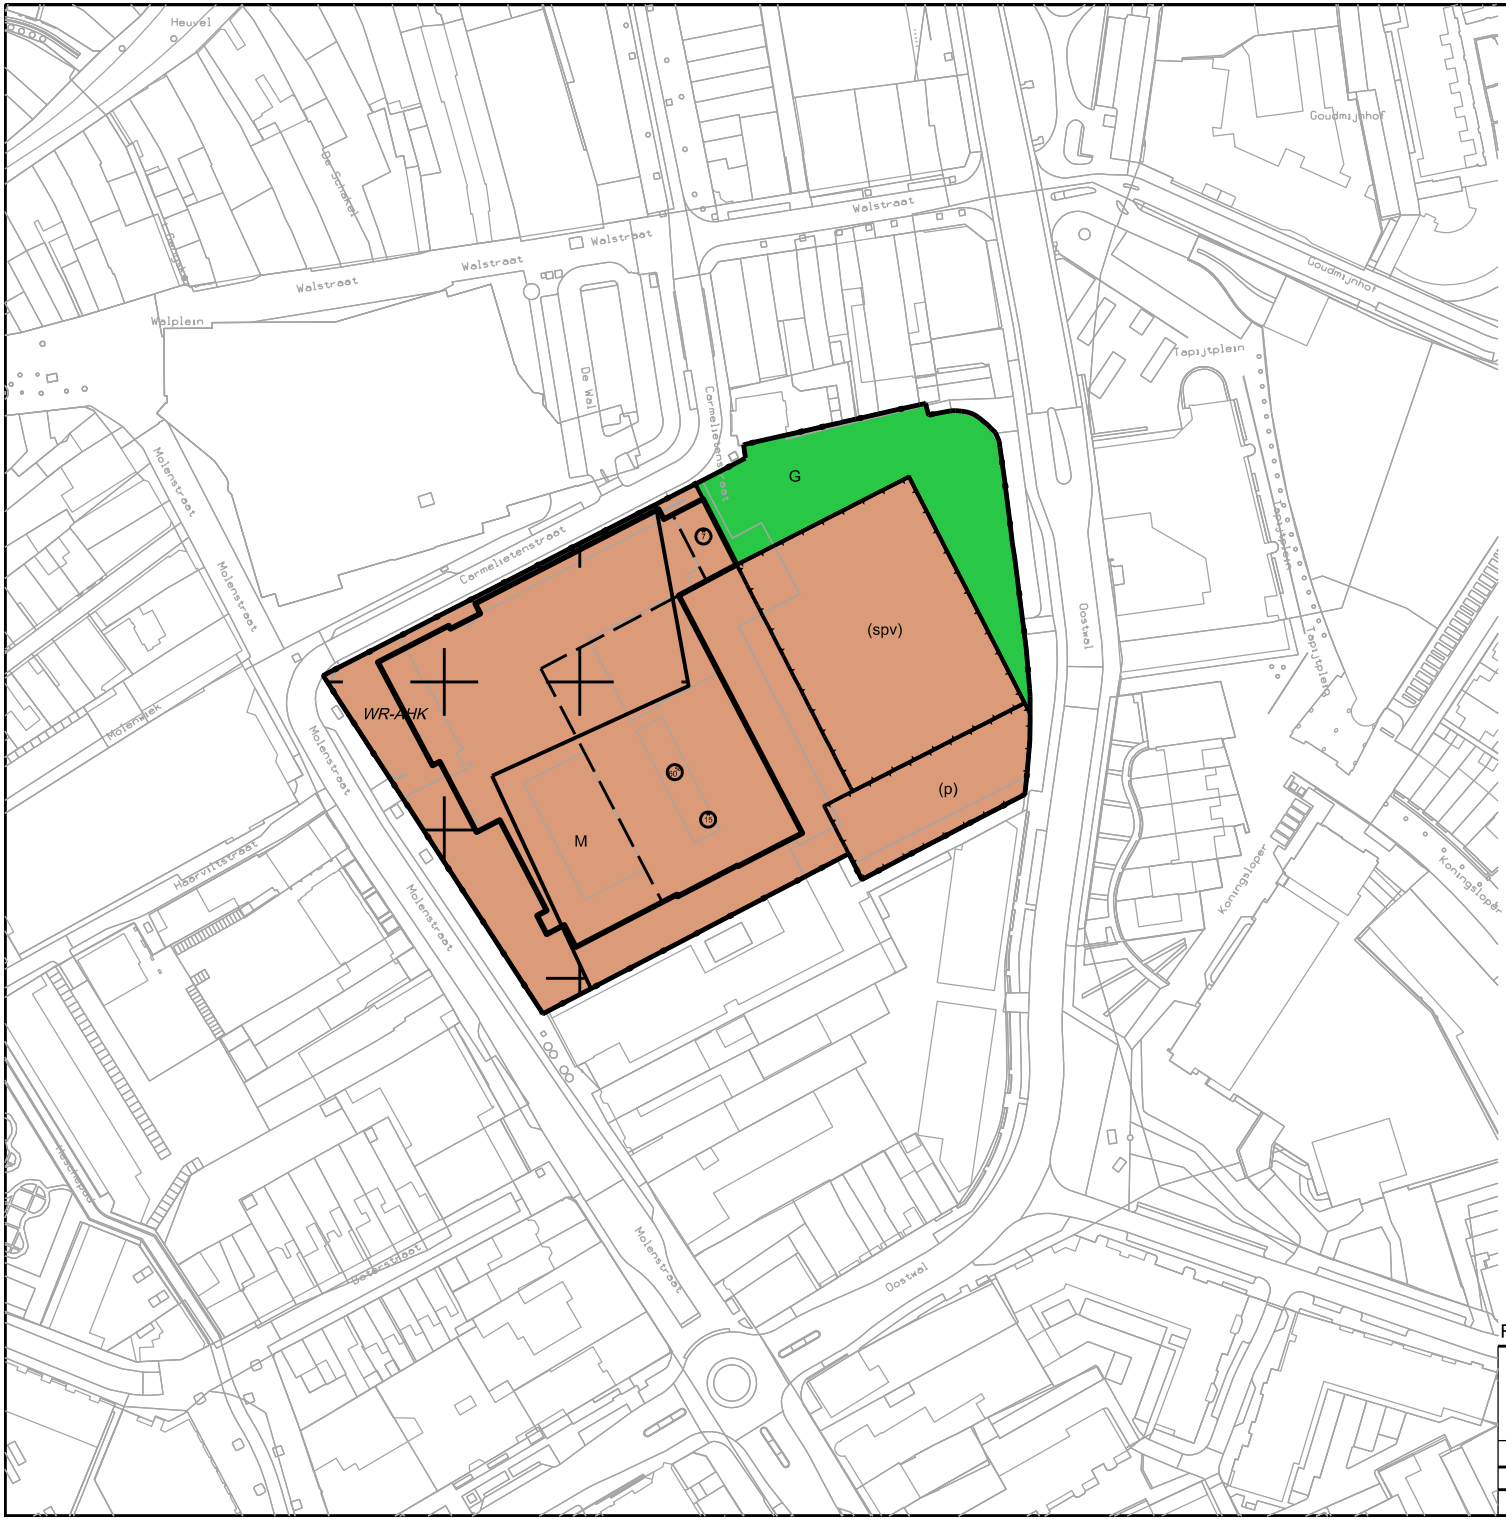

- Plangebied
- Plangebiedgrens
- Bestemmingen
- G Groen
- M Maatschappelijk
- Dubbelbestemmingen
- WR-AHK Waarde - Archeologie historische kern
- Functieaanduidingen
- (p) parkeerterrein
- (spv) sportveld
- Bouwvlak
- bouwvlak
- Maatvoeringaanduidingen
- maatvoeringsvlak
- maximum bouwhoogte (m)
- maximum bebouwingspercentage (%)

Ruimtelijke Ontwikkeling



Sporthal TBL Oss - 2023

|       |            |   |            |   |       |             |                       |
|-------|------------|---|------------|---|-------|-------------|-----------------------|
| get.  | HJK        | a | 2-10-2023  | d | x / x | schaal      | 1:1000                |
| dat.  | 24-02-2023 | b | 31-01-2025 | e | x / x | werknr.     |                       |
| form. | A2         | c | 03-07-2025 | f | x / x | tekeningnr. | BPSporthalTBLoss-V001 |