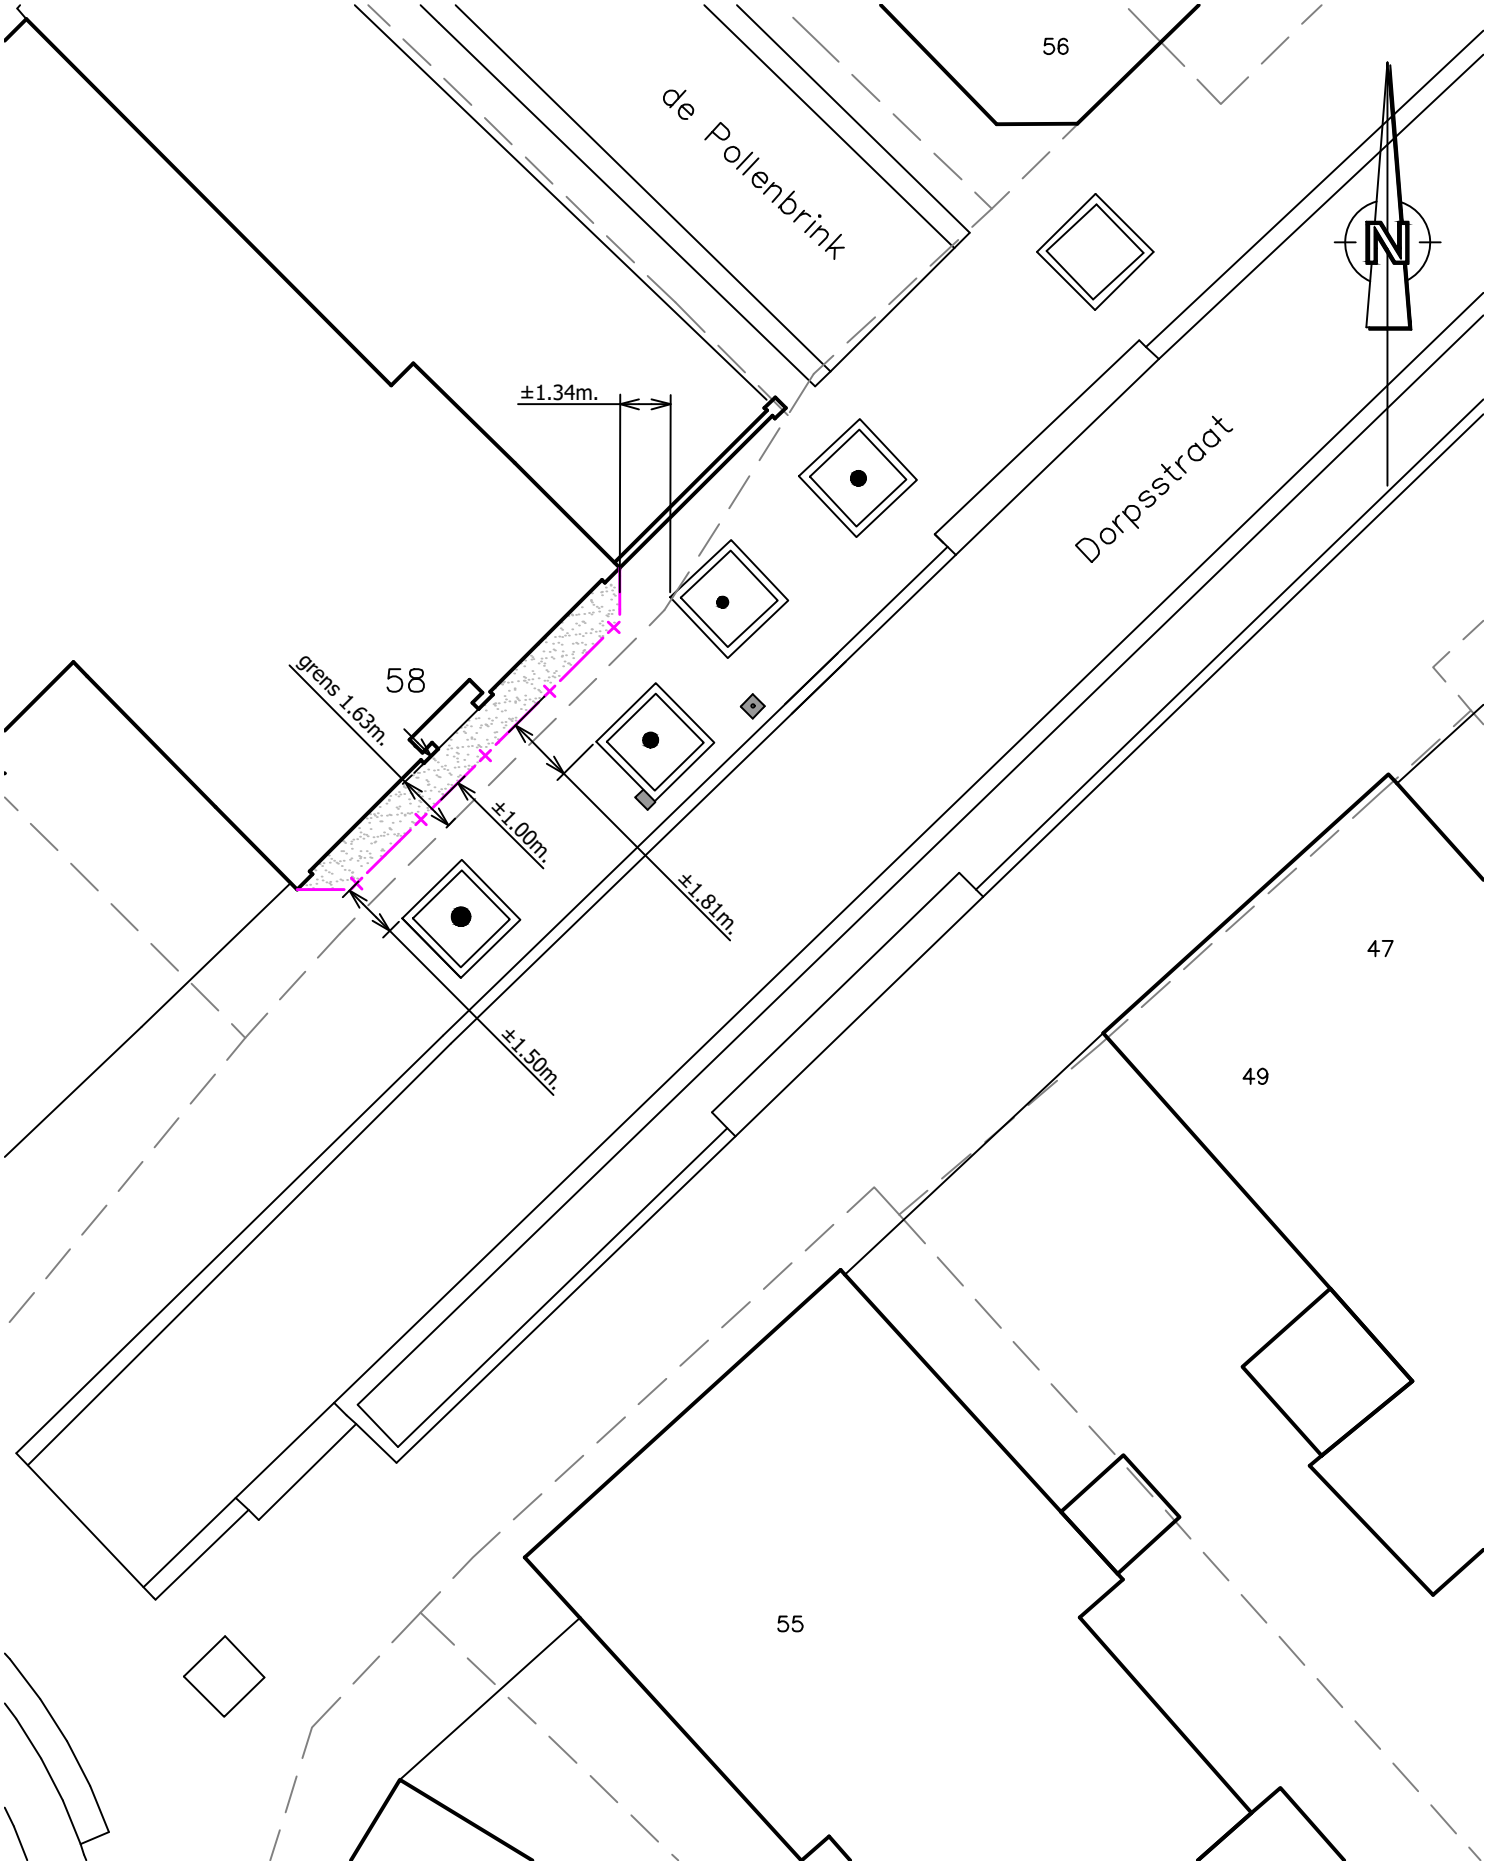


Ontrekking aan de openbaarheid van wegen

alternatief

Legenda

- grens
- boom
- te plaatsen hekwerk
- te ontrekken

Dorpsstraat 57 Bemmel

gemeente lingewaard

team anvraag
Kinkelenburglaan 6,
Postbus 15,
6680 AA Bemmel.

tel.: (026) 32 60 111
fax:
email: gemeente@lingewaard.nl

Getekend door AH op 28-2-2022 | Gewijzigd door AH op 24-6-2022 | Schaal 1:200 | Tekeningnummer BML3D58