


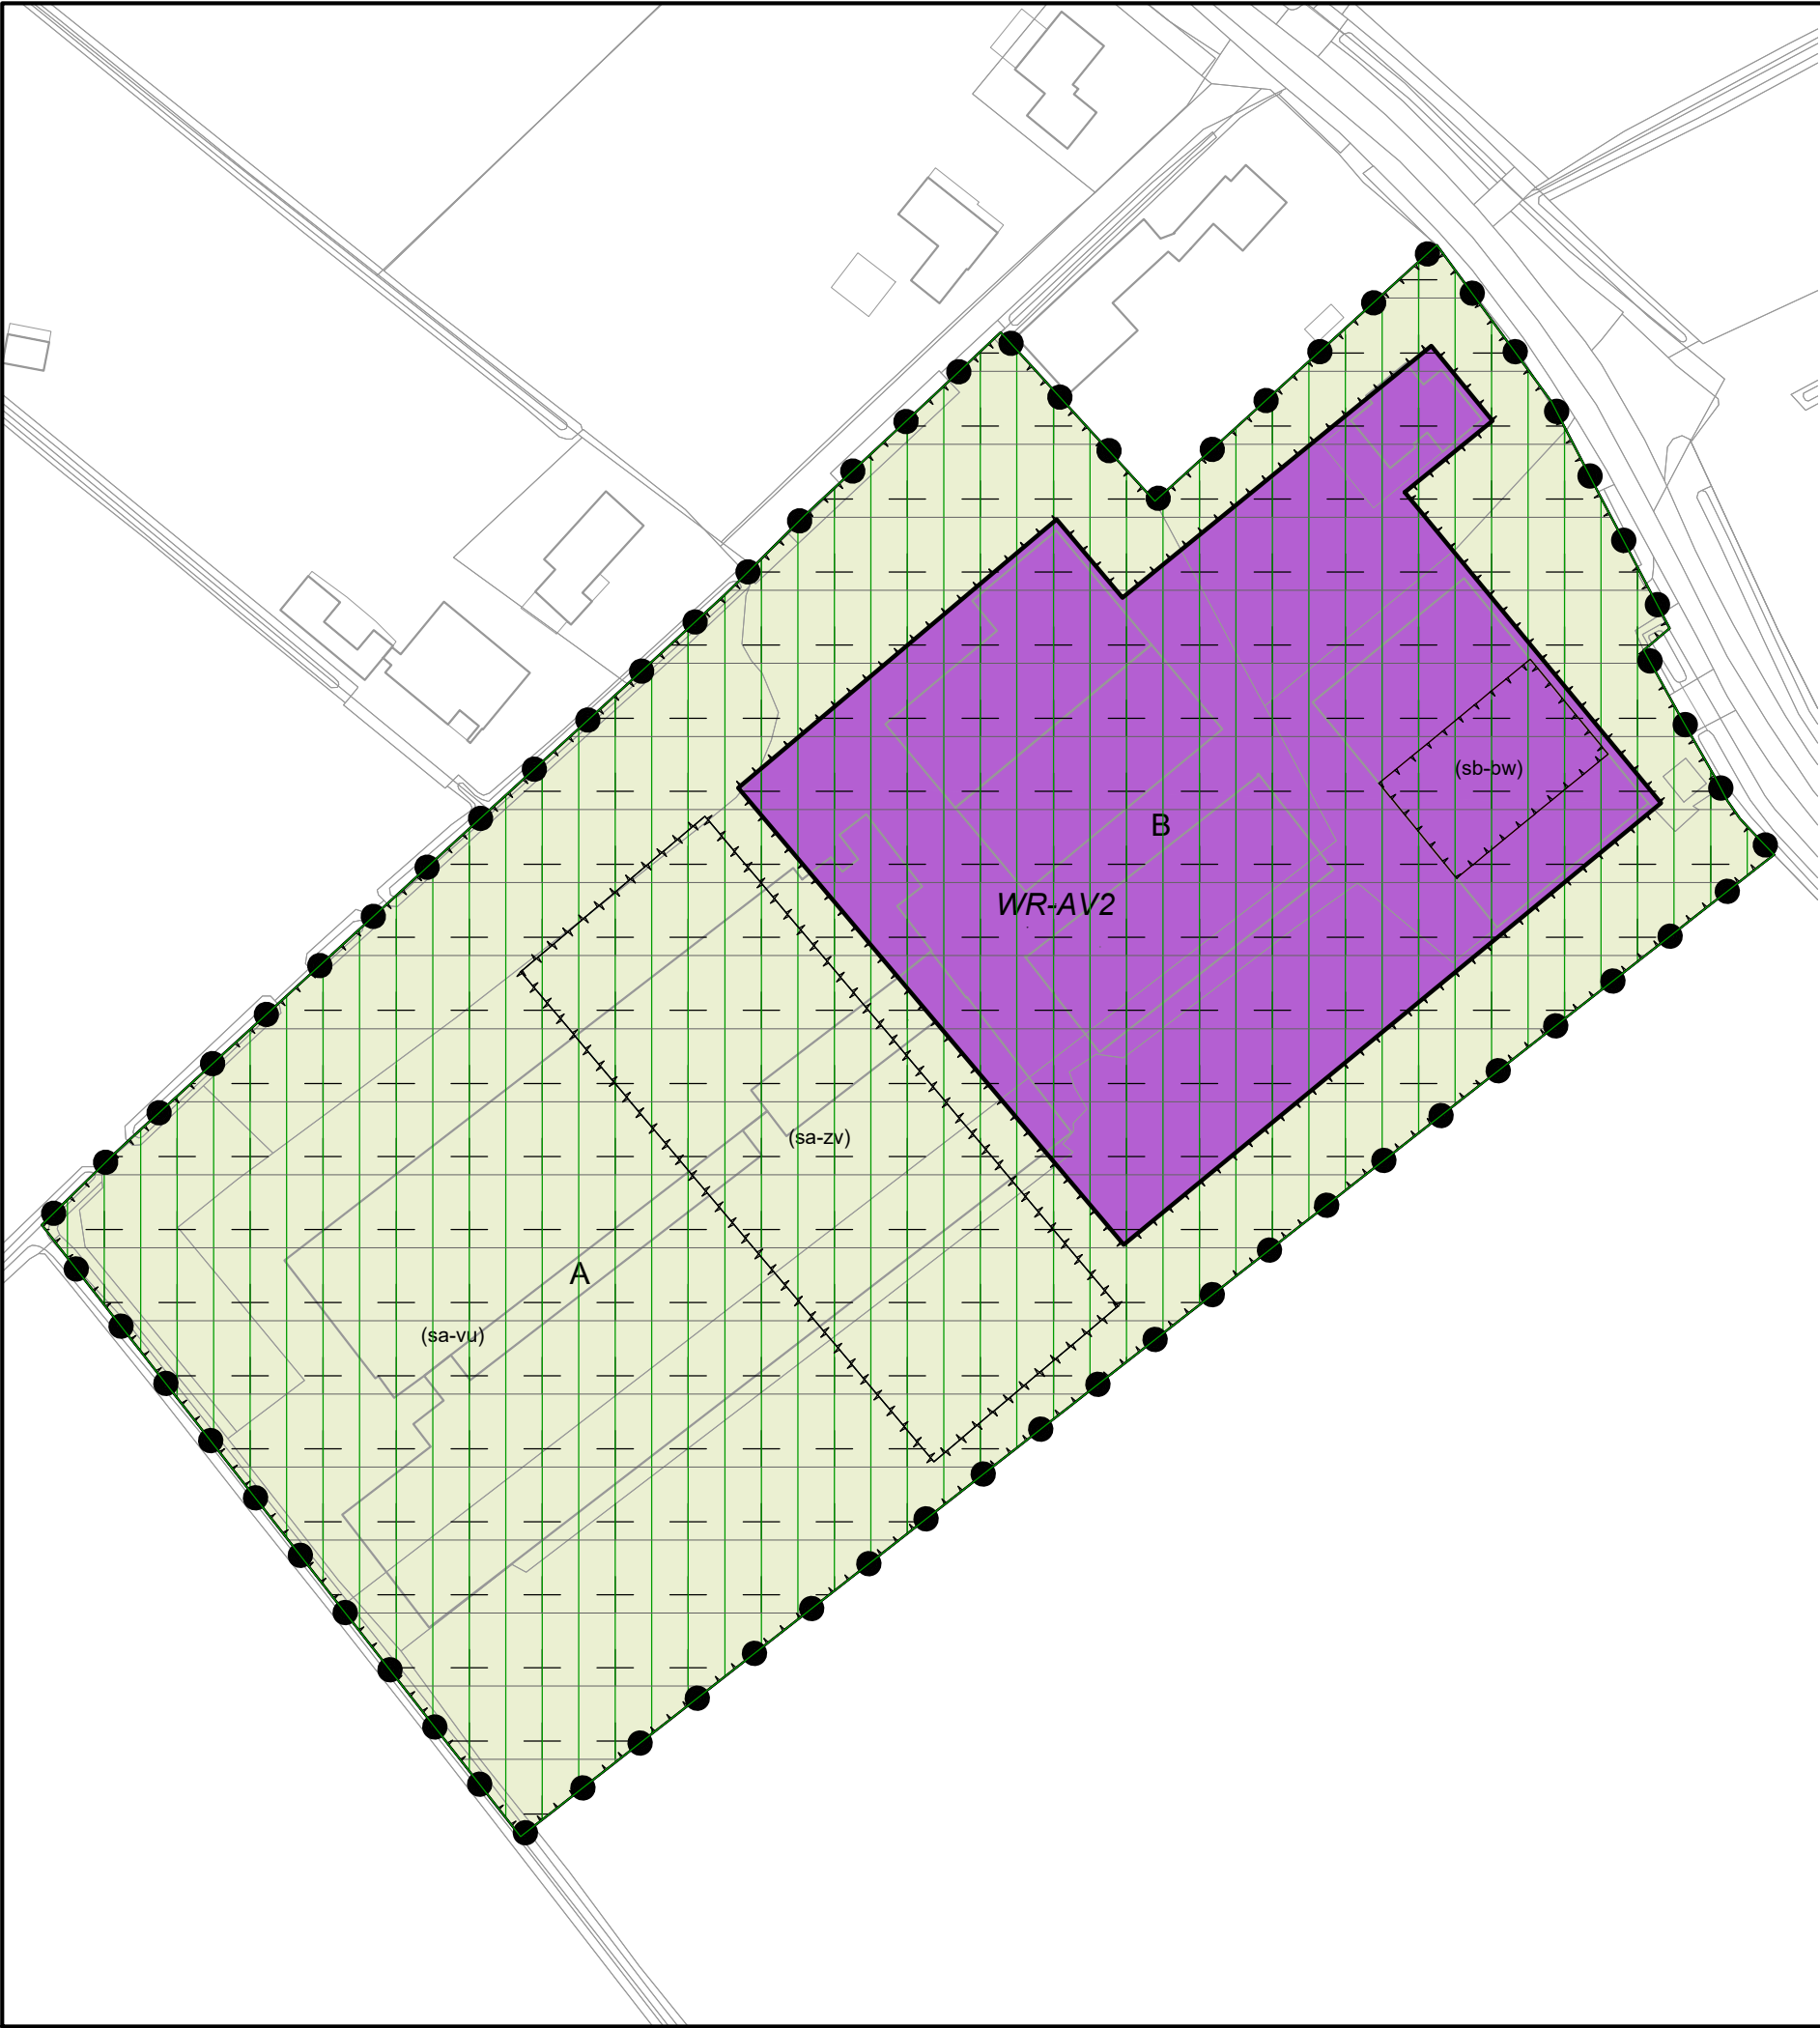

Plangebied

TAM-omgevingsplan Hoofdstuk 22p Buitengebied,
Homoetsestraat 27, Homoet

Enkelbestemmingen

- A Agrarisch
- B Bedrijf

Dubbelbestemmingen

- WR-AV2 Waarde - Archeologische verwachting 2

Gebiedsaanduidingen

- milieuzone - grondwaterbeschermingsgebied
- overige zone - waardevol landschap

Functieaanduidingen


- (sa-vu) specifieke vorm van agrarisch - veehouderij uitgesloten
- (sa-zv) specifieke vorm van agrarisch - zonnecollectoren in veldopstelling
- (sb-bw) specifieke vorm van bedrijf - boerderijwinkel

Bouwvlakken

- bouwvlak

Verklaringen

- ondergrond

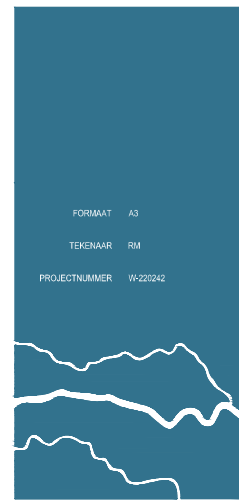

Schoenaker 10 - 6641 SZ Beuningen

GEMEENTE OVERBETUWE

TAM-omgevingsplan Hoofdstuk 22p Buitengebied, Homoetsestraat 27, Homoet

PLANSTATUS
vastgesteld

verbeelding

PLANNUMMER
NL.IMRO.1734.0422BUITHomoetsest-VSG1

SCHAAL
1:1000

DATUM
05-02-2026

buro
WAAL
BRUG

telefoon: 024 - 675 23 56

info@burowaalbrug.nl

www.burowaalbrug.nl

