


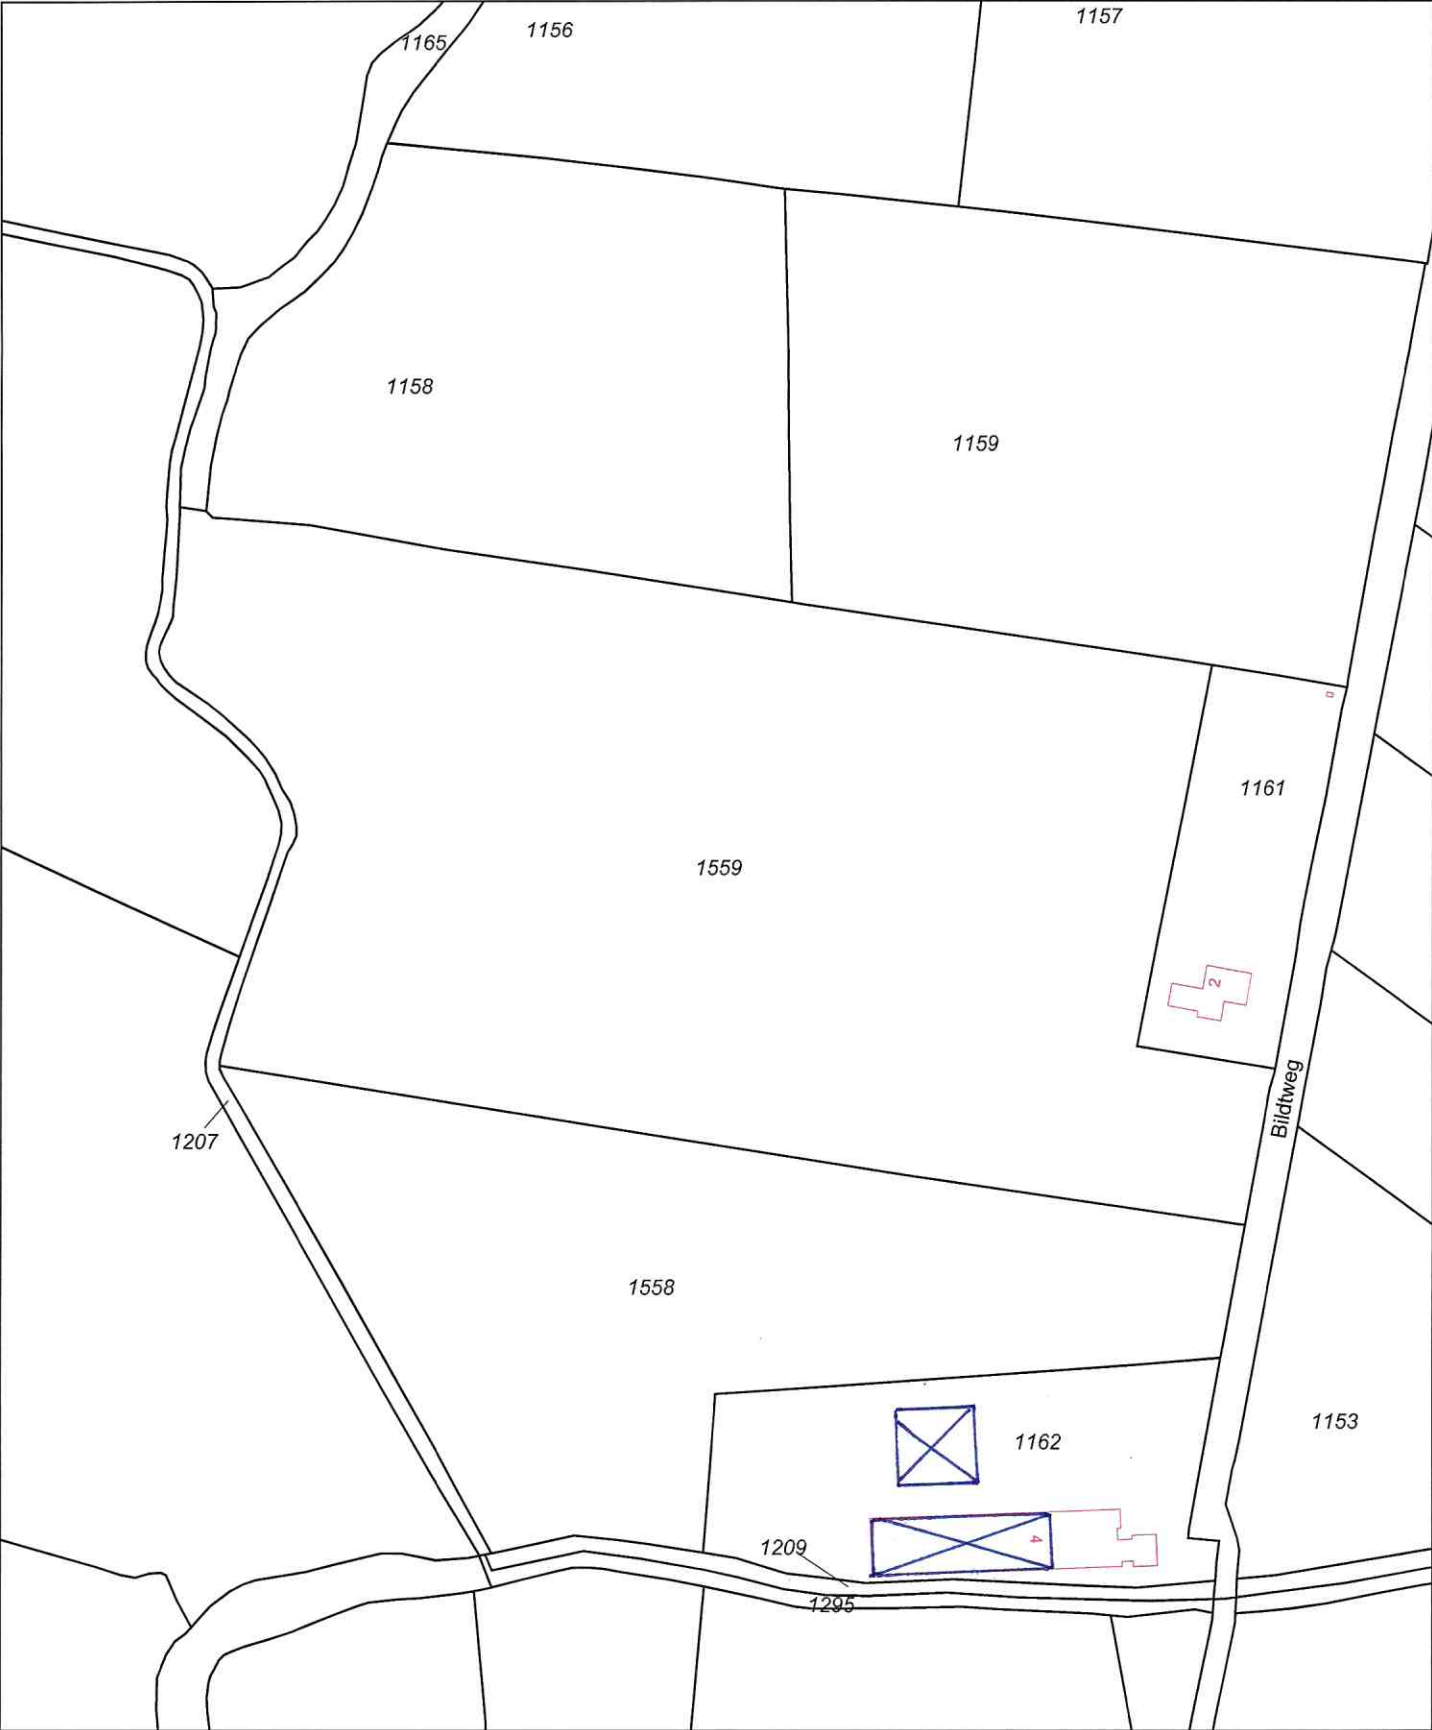

12345
25

Deze kaart is noordgericht

Perceelnummer

Huisnummer


Vastgestelde kadastrale grens

Voorlopige kadastrale grens

Administratieve kadastrale grens

Bebouwing

Overige topografie

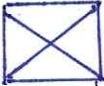 = te slopen

Schaal 1:2000

Kadastrale gemeente

Sectie

Perceel

OOSTERMEER

M

1559



Voor een eensluitend uittreksel, Apeldoorn, 9 december 2015

De bewaarder van het kadaster en de openbare registers

Aan dit uittreksel kunnen geen betrouwbare maten worden ontleend.

De Dienst voor het kadaster en de openbare registers behoudt zich de intellectuele eigendomsrechten voor, waaronder het auteursrecht en het databankenrecht.