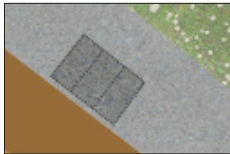
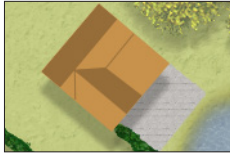




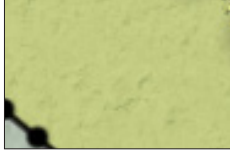
Verklaring

Verharding

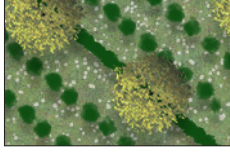
Parkeerplaatsen

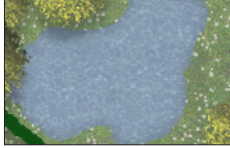
Bebouwing

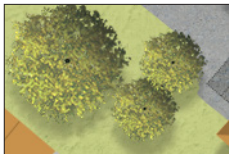
Terras

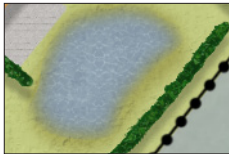
Privétuin, vrij in te vullen

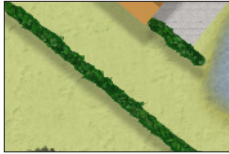
Bloemrijk grasland

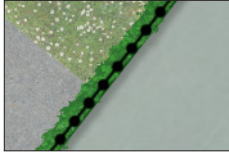
Truffelgaard

Retentievijver

Bestaande bomen

Vijver

Haag

Nieuwe haag

0	22-02-2023		LBRI	--COLBRI--	RVHE	--ROBRI--	RVHE	--ROBRI--
Versie	Datum	Omschrijving	Opsteller	Par.	Verificatie	Par.	Validatie	Par.

24020064 Heideweg 4, Loosbroek

Onderdeel
Inrichtingsschets

Opdrachtgever
RW Groep BV

Fase

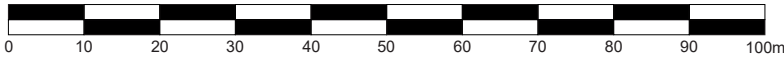
Formaat
A2

Schaal
1:1000

Projectnummer
VKL113

Tekeningnummer
2023-0325

Behorende bij doc. nr.
-



Roermond
Schoolstraat 8, 6049 BN Herten
Postbus 14, 6040 AA Roermond

's-Hertogenbosch
Hintham 152-E, 5246 AK Rosmalen
Postbus 2309, 5202 CH 's-Hertogenbosch

088 - 3366333
info@kragten.nl
www.kragten.nl

