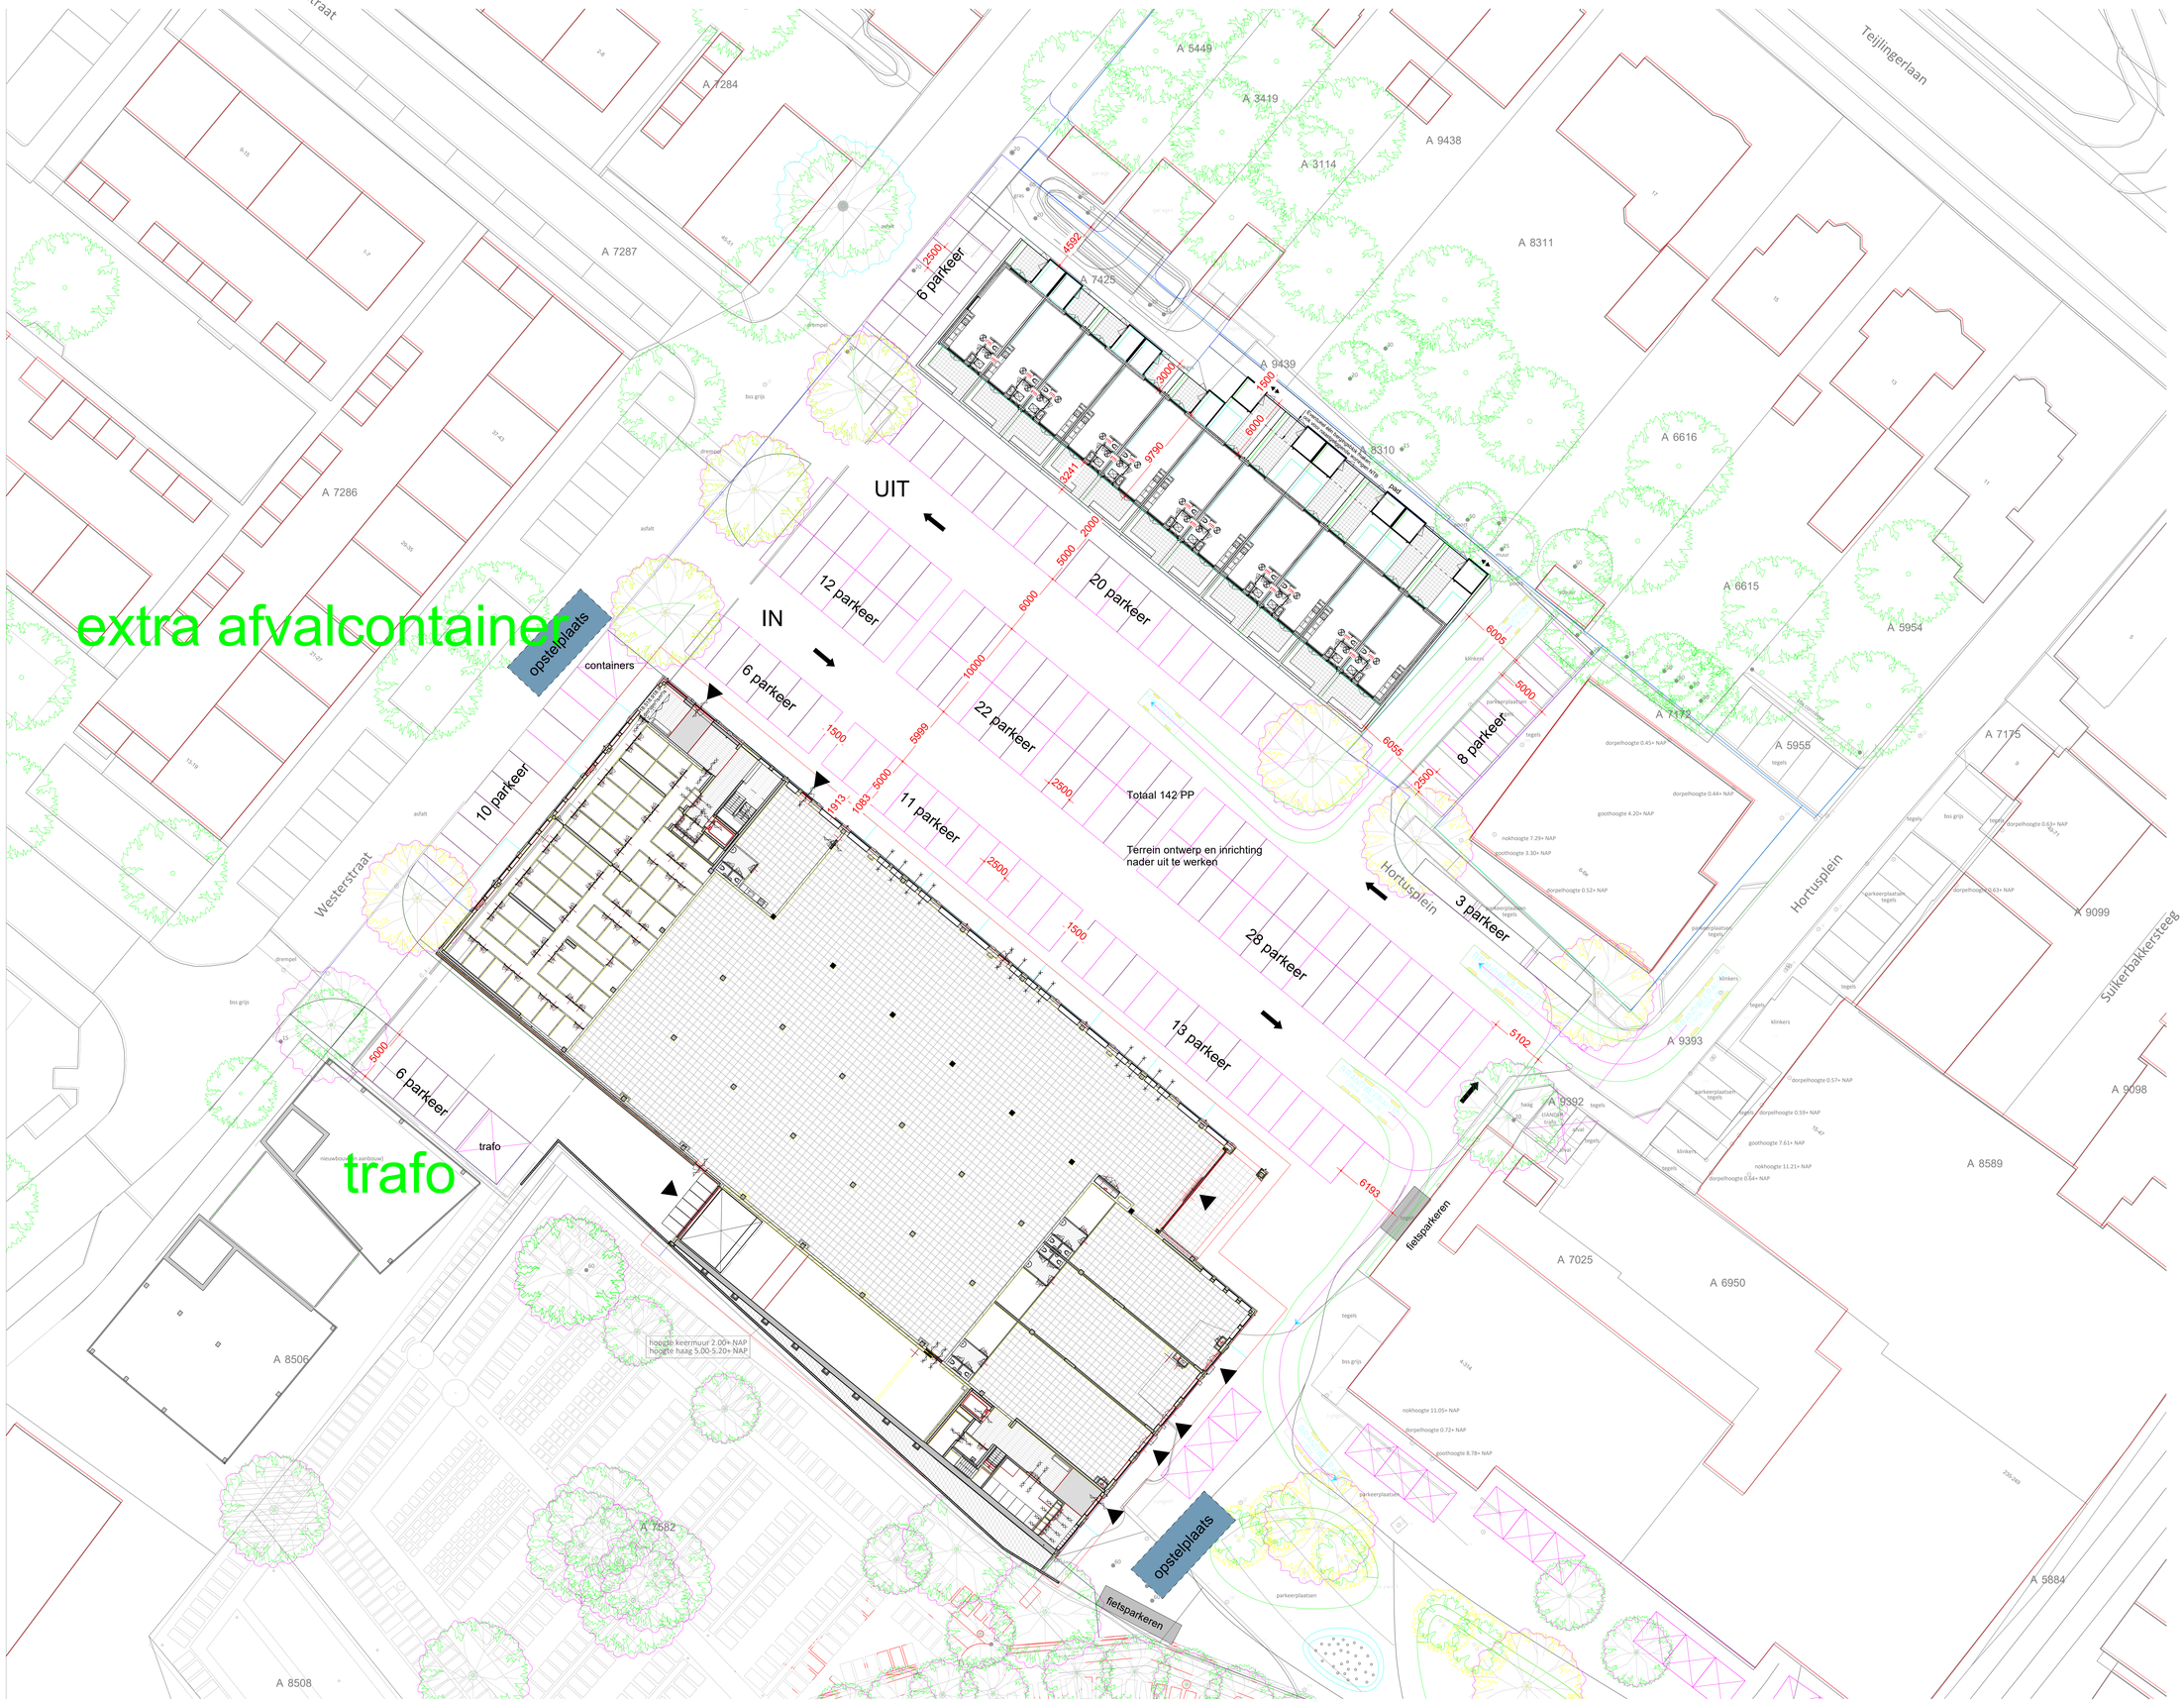


woningdifferentiatie
11 eensgezinswoningen
48 appartementen

rijrichting

entree gebouw

opstelplaats brandweerauto

perceelgrens

terreininrichting verder uitwerken te weten:
- routing en bochtstralen
- dimensies
- opstelplaatsen fietsparkeren
- opstelplaatsen milieustraten
- opstelplaats winkelwagen
- begroeiingsplan
- taluds / terreingoling

NOORD

Tekening met
kadastrale onderlegger

Onderlegger:
Kuiper compagnons
Hortusplein plan
26022024 ALTERNATIEF

Aantal parkeer vakken 142
Aantal fietsen 35

a	gewijzigd	08-03-2024

tekening

TO20001 a

Situatie TO

projectarchitect
Mark Siebers

projectcoördinator
Wilko van der Willigen

schaal
1:200
formaat
A0
getekend
15-12-2023
fase
Technisch ontwerp

project

Hortusplein
Sassenheim
2015069

opdrachtgever
Woonstichting Stek/ Hoogvliet beheer

GROOSMAN
ARCHITECTEN

C:\Users\20\Mijn\Stek\Hortusplein\Revit\20015069_TO_Overall_R23_Jan24MOT.rvt