ARCO ARCHITECTEN BNA


Donkere Gaard 1-4
3421 AS Oudewater
T 0348 - 56 16 07
F 08 - 42 104 763
info@arcoarchitecten.nl
www.arcoarchitecten.nl

Project	:	Bedrijfsverplaatsing Achthoven Oost 13 Montfoort i.o.v. RVR Betonpompen
Tekening		Definitief ontwerp Principe details Hal
Ontwerp	:	CvH
Schaal	:	1:5
Formaat	:	A3


Datum	:	11-04-2022 OL
Gewijzigd	:	A) 10-03-2023 OL
		B) 13-04-2023 OL
		C)
		D)
		E)
		F)
		G)
		H)
		I)

Projectnummer : 21086


Tekeningnummer : 511

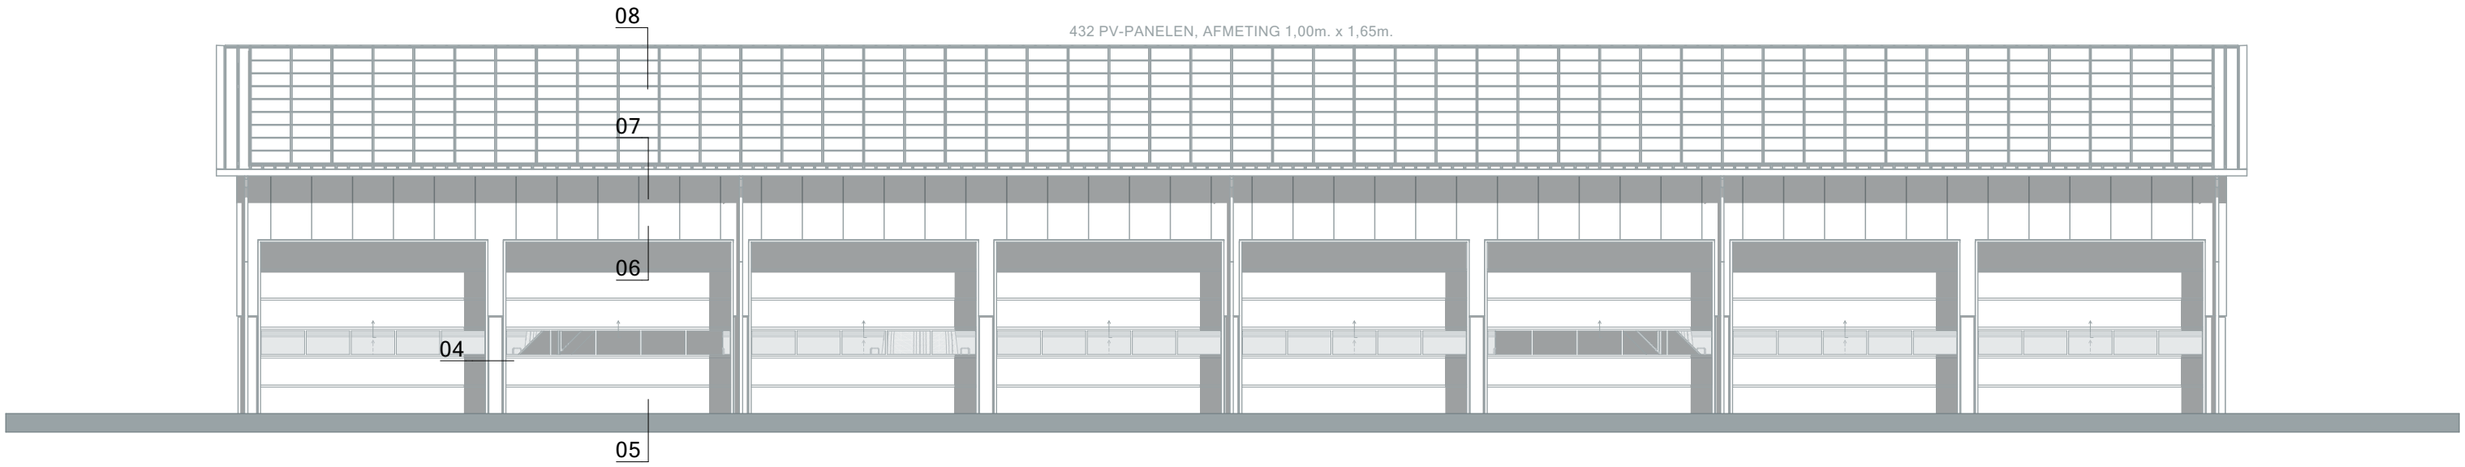

HAL RECHTER ZIJGEVEL

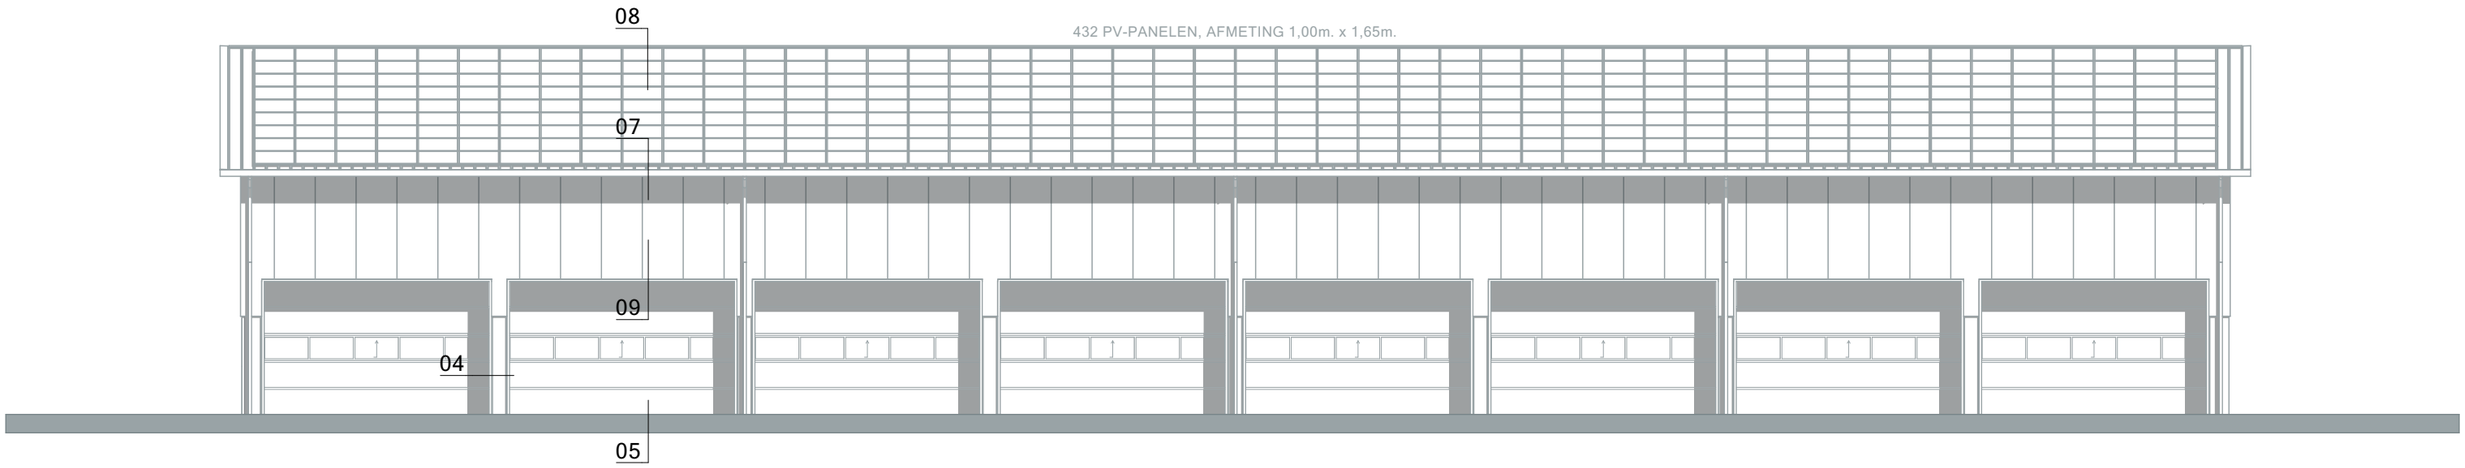

HAL LINKER ZIJGEVEL

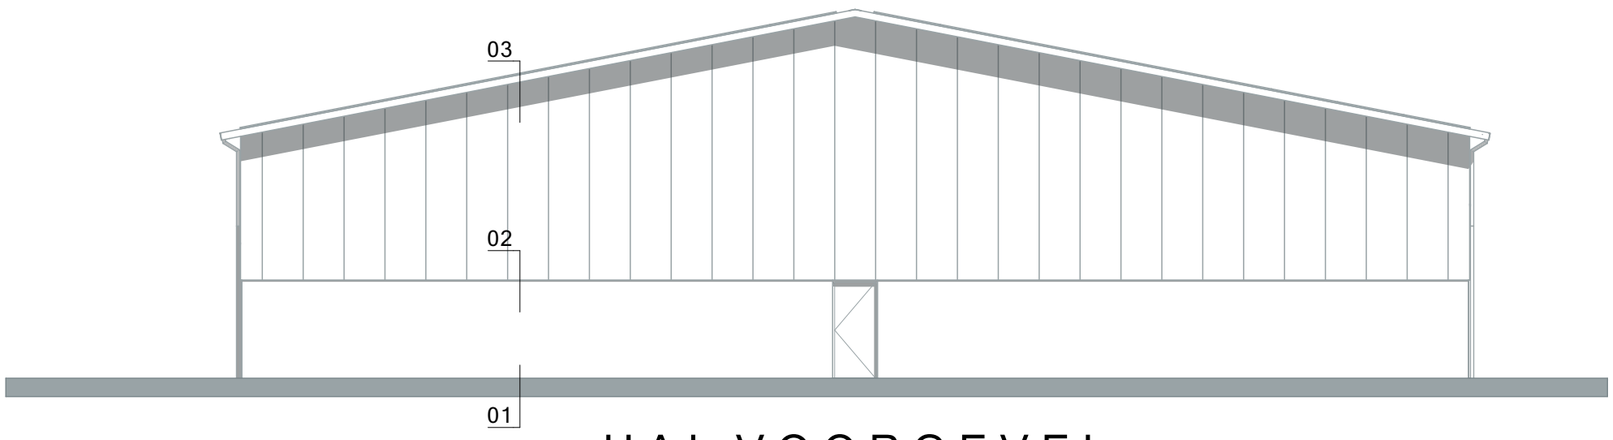


HAL VOORGEVEL

ARCO ARCHITECTEN BNA

Tekening	:	Definitief ontwerp Overzicht detailblad
Ontwerp	:	CvH
Schaal	:	1:150
Datum	:	11-04-2022 OL
Gewijzigd	:	A) 10-03-2023 OL B) 13-04-2023 OL C) D) E) F)

Project:	Tek.:	Pag:
21086	511	01

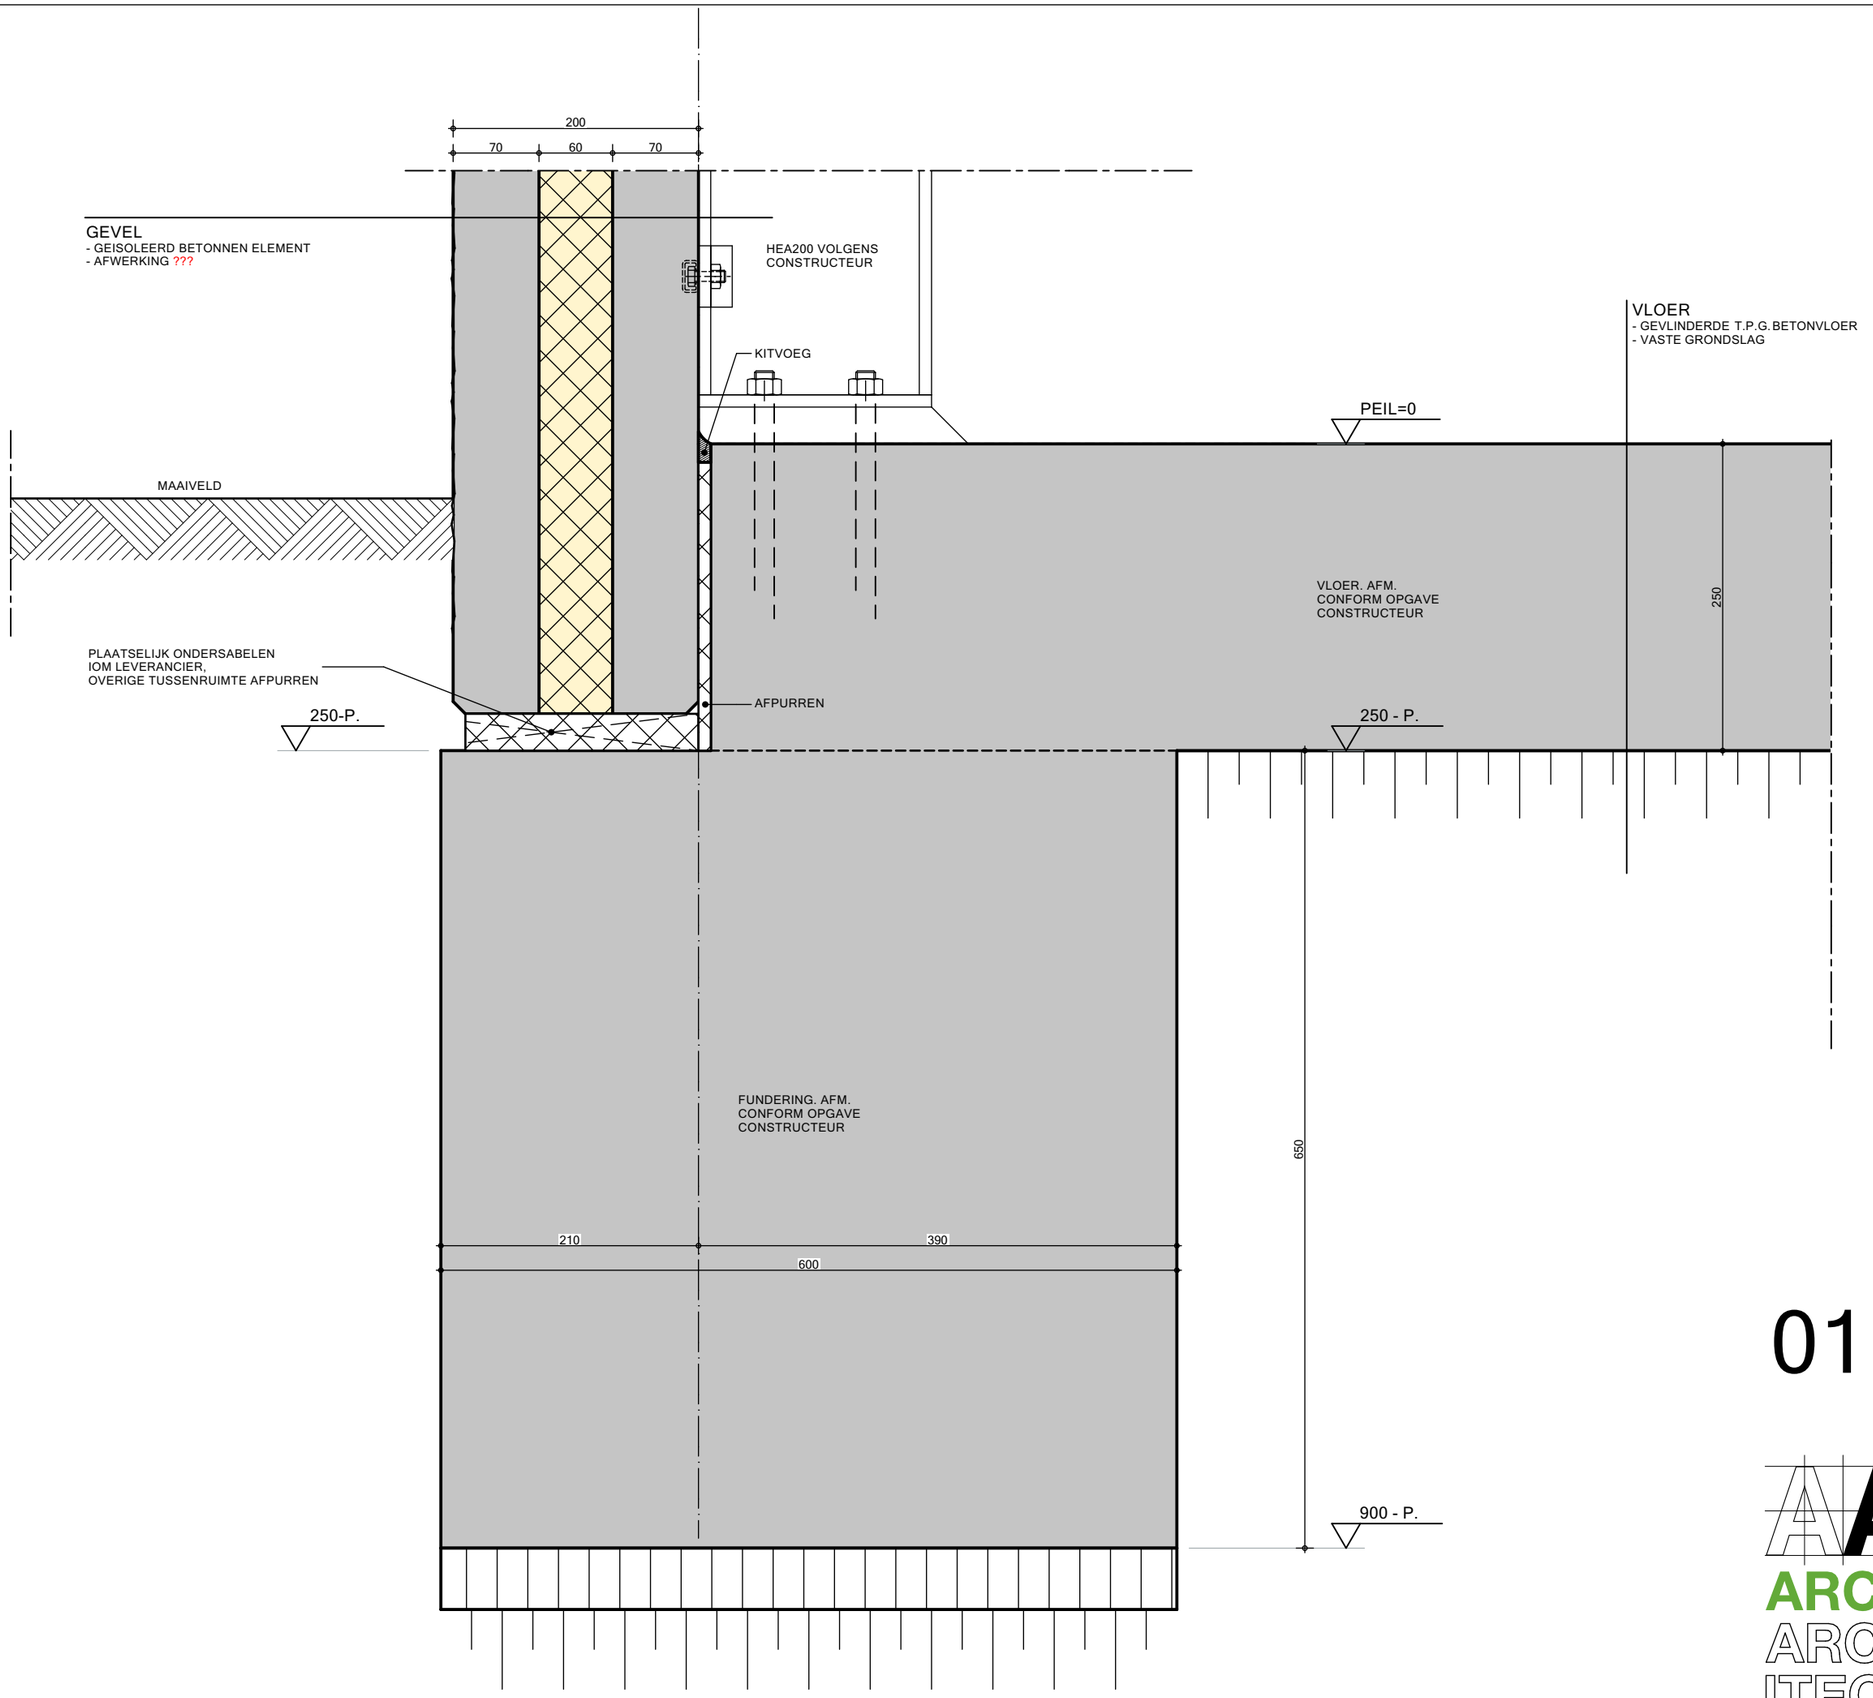


01

ARCO ARCHITECTEN BNA

Tekening	:	Definitief ontwerp Principe detail 01
Ontwerp	:	CvH
Schaal	:	1:5
Datum	:	11-04-2022 OL
Gewijzigd	:	A) 13-04-2023 OL B) C) D) E) F)

Project:	Tek.:	Pag:
21086	511	02

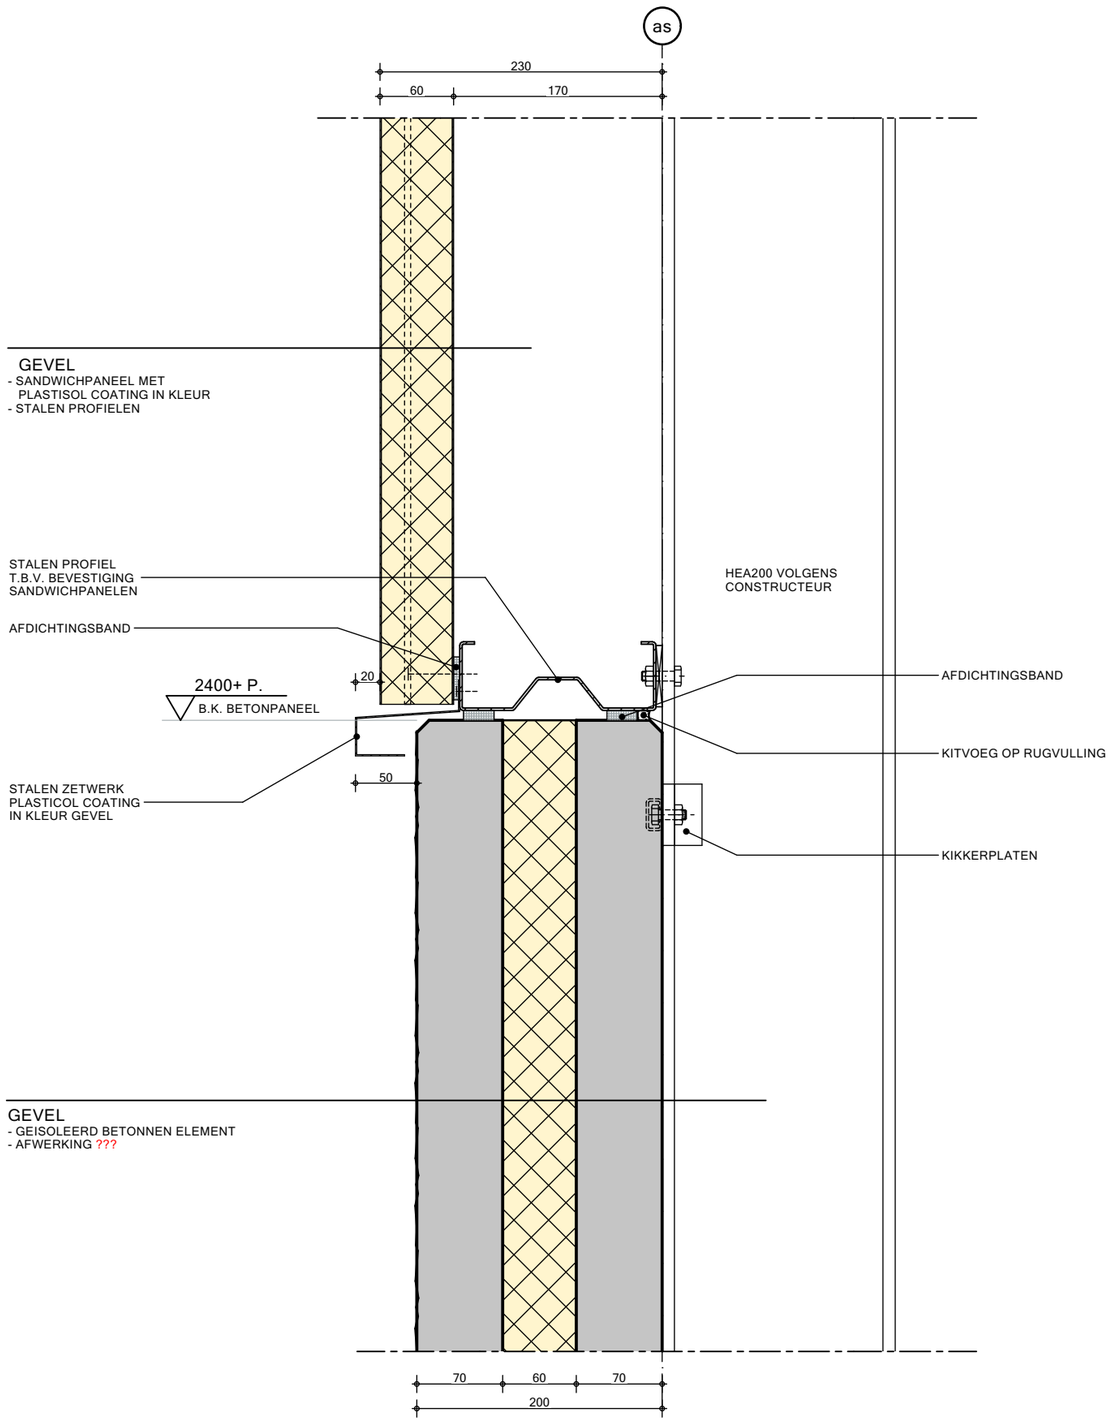


02

ARCO ARCHITECTEN BNA

Tekening : Definitief ontwerp
Principe detail 02
Ontwerp : CvH
Schaal : 1:5

Datum : 11-04-2022 OL
Gewijzigd : A)
B)
C)
D)
E)
F)

Project: 21086 Tek.: 511 Pag: 03

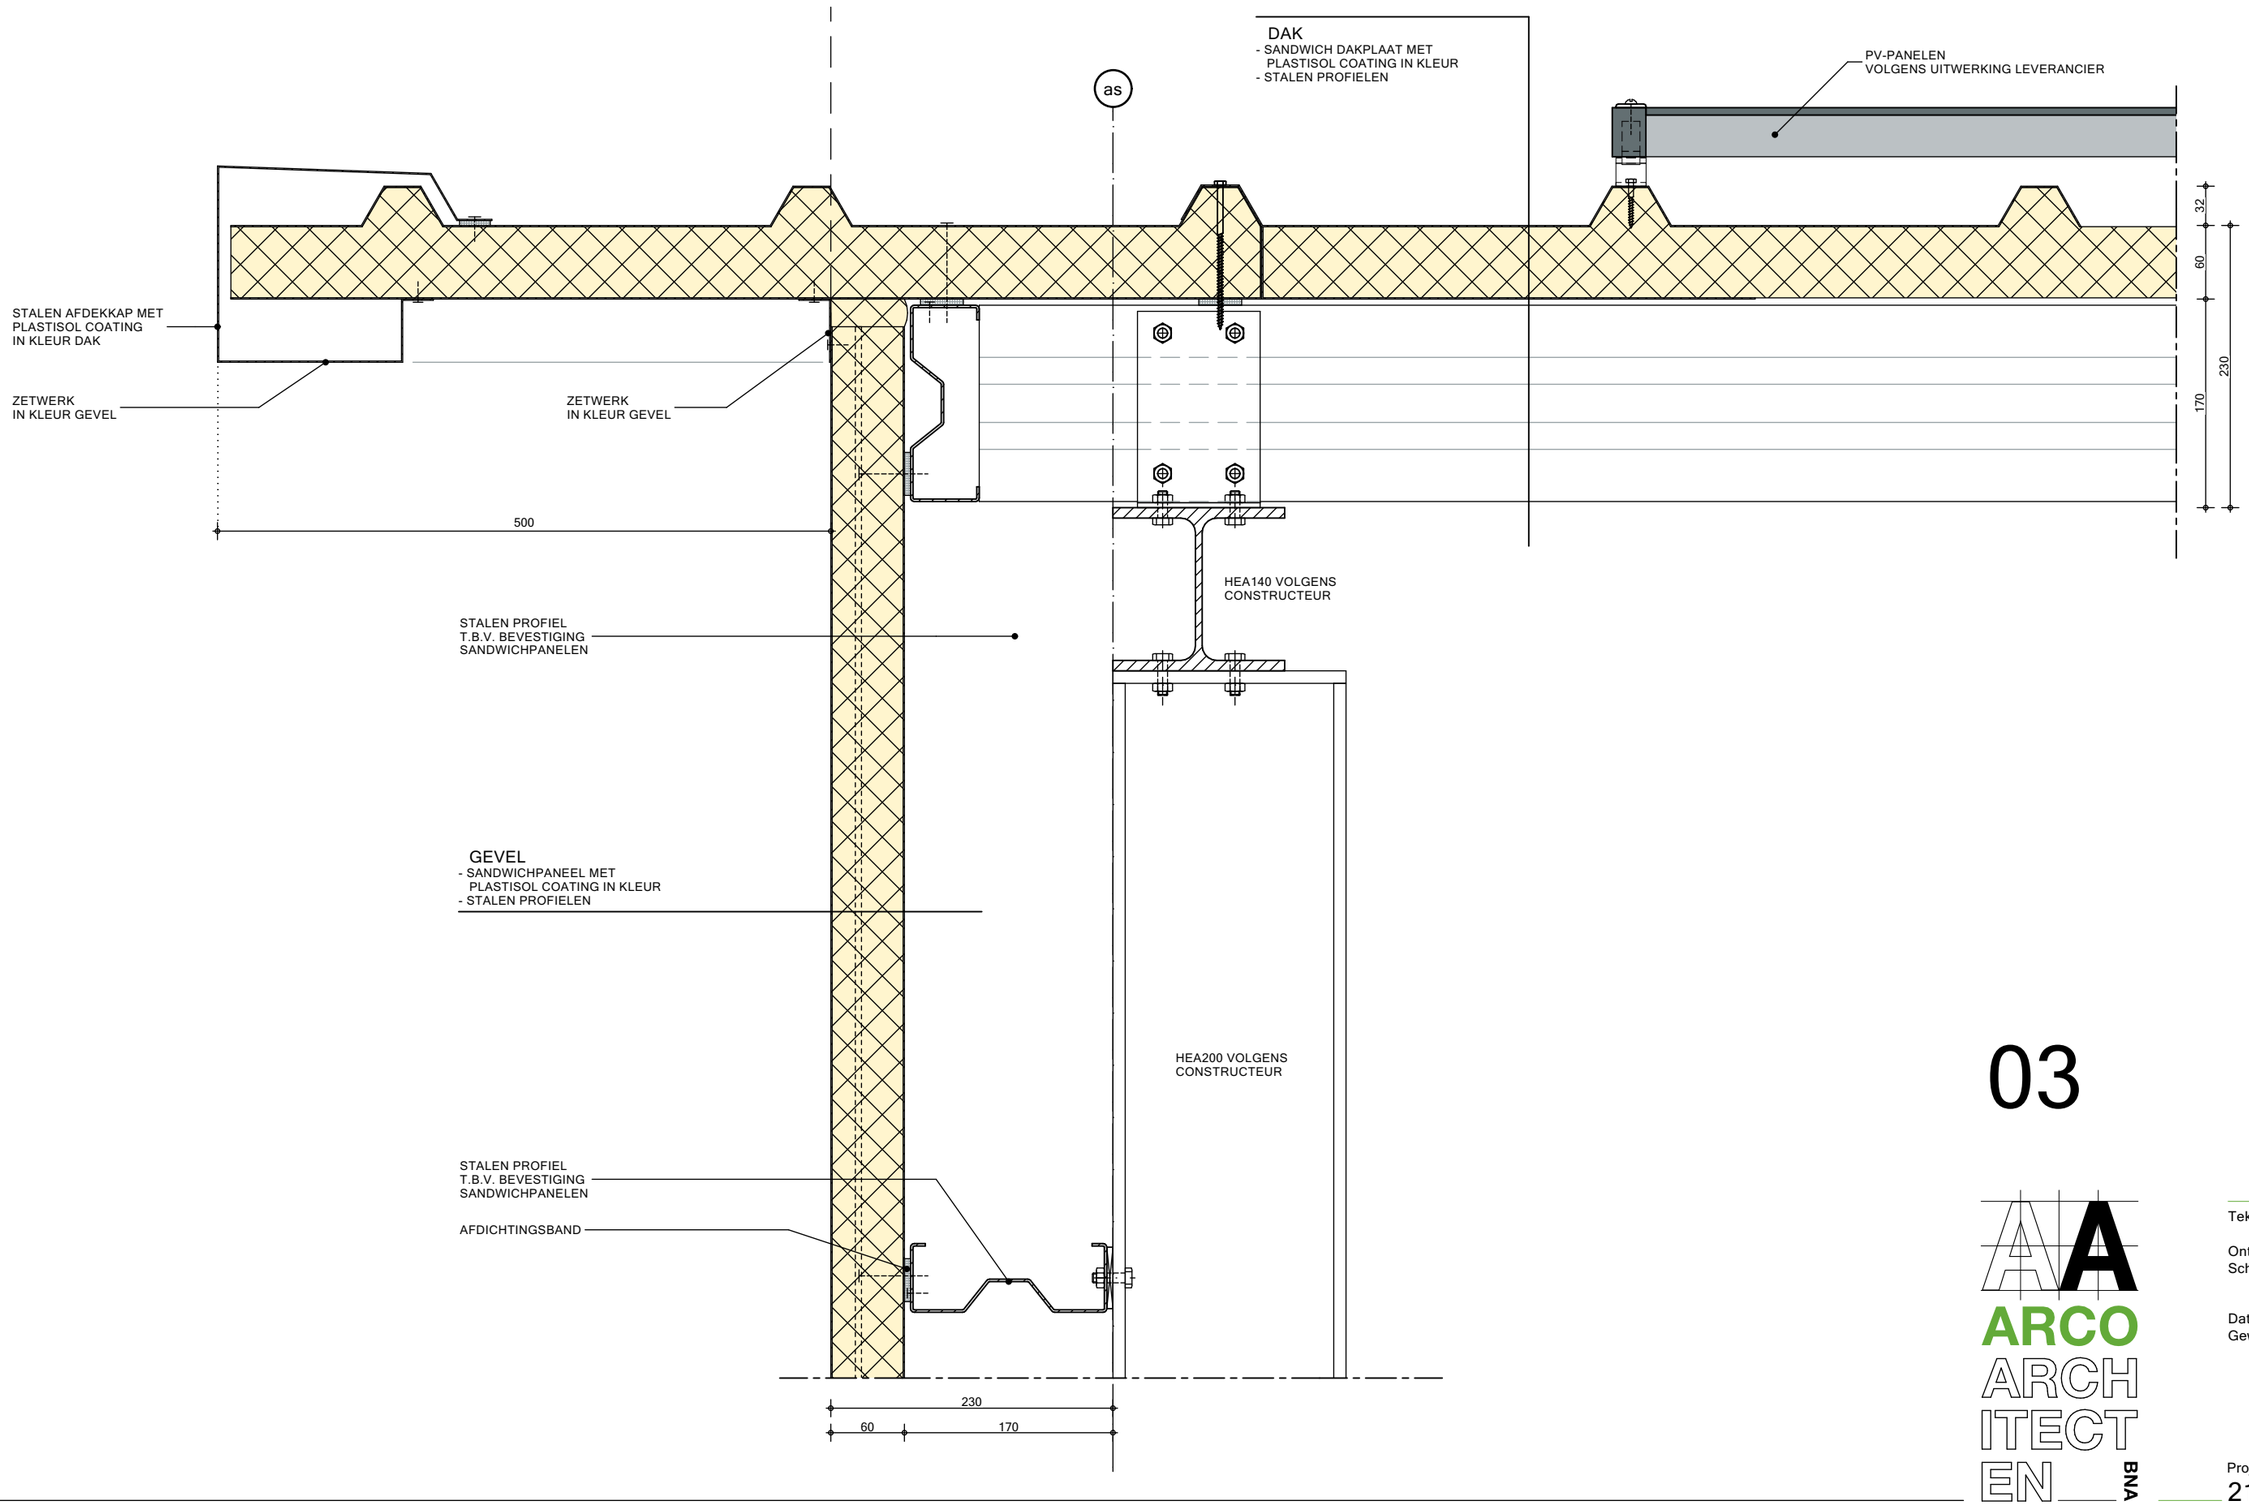


03

ARCO ARCHITECTEN BNA

Tekening	:	Definitief ontwerp Principe detail 03
Ontwerp	:	CvH
Schaal	:	1:5
Datum	:	11-04-2022 OL
Gewijzigd	:	A) 10-03-2023 OL B) 13-04-2023 OL C) D) E) F)

Project:	Tek.:	Pag:
21086	511	04

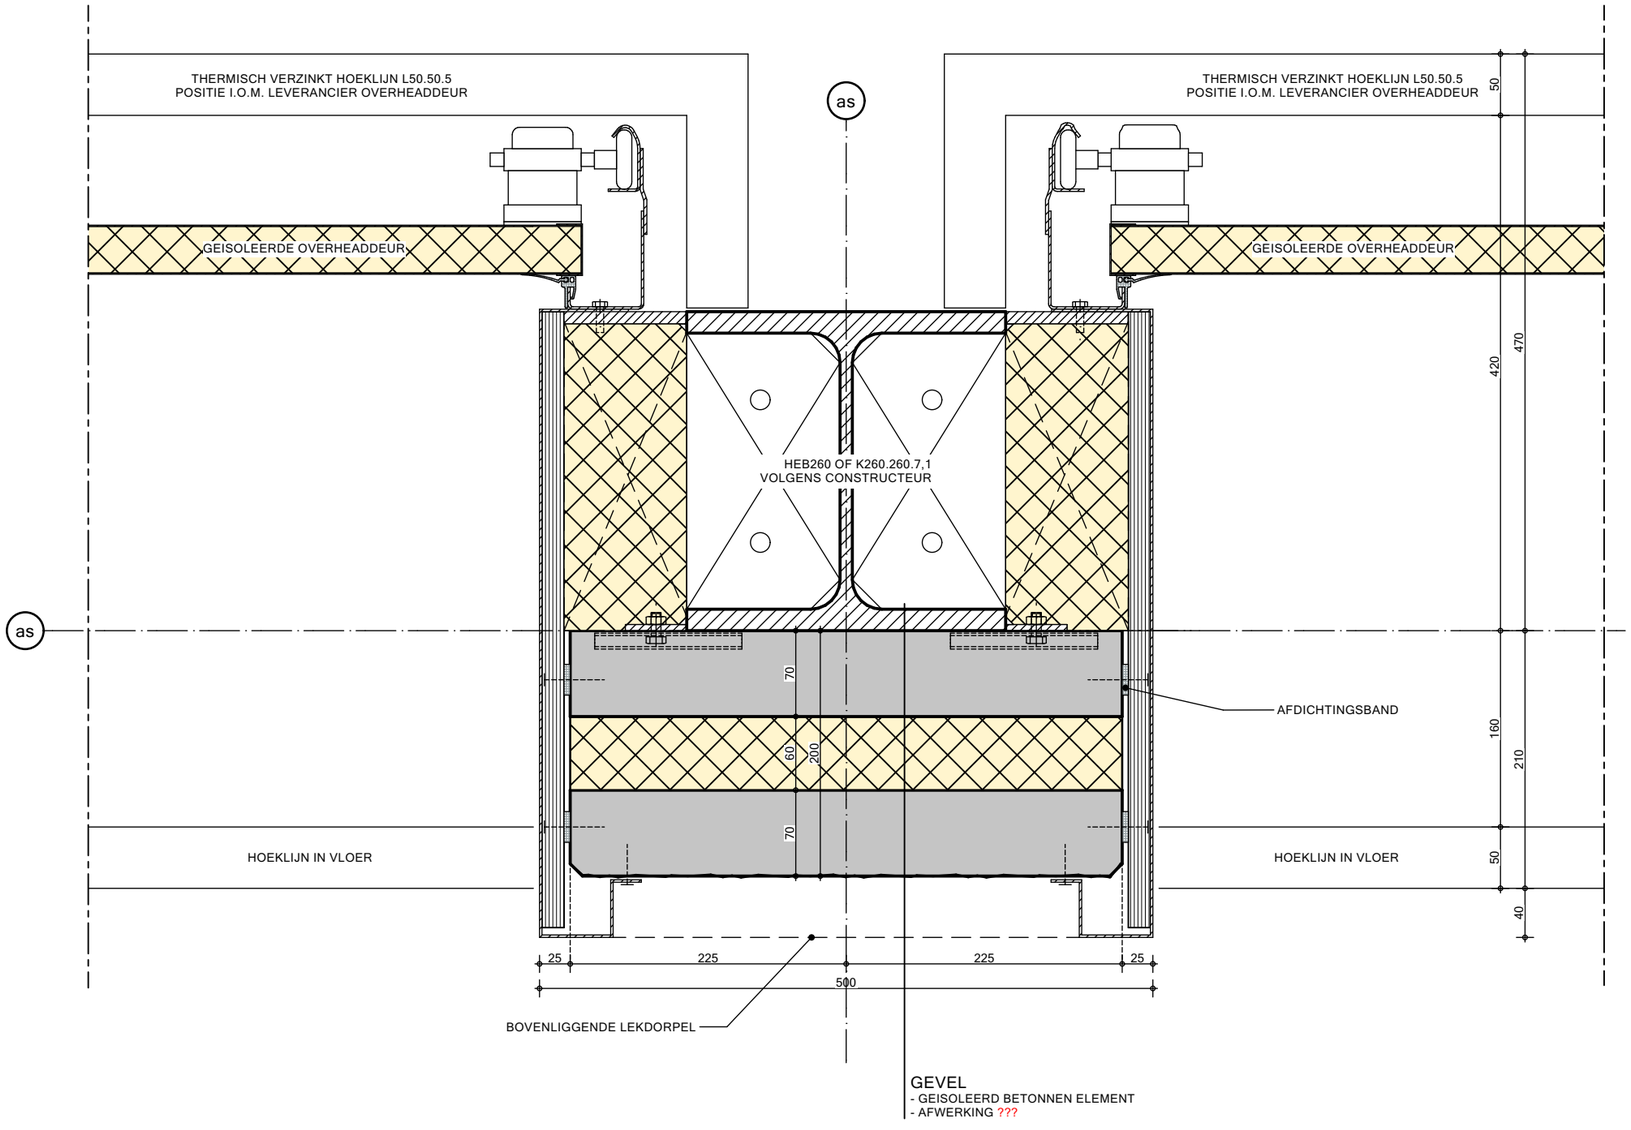


GEVEL
- GEISOLEERD BETONNEN ELEMENT
- AFWERKING ???

04

ARCO ARCHITECTEN BNA

Tekening	:	Definitief ontwerp Principe detail 04
Ontwerp	:	CvH
Schaal	:	1:5
Datum	:	11-04-2022 OL
Gewijzigd	:	A) B) C) D) E) F)

Project:	Tek.:	Pag:
21086	511	05

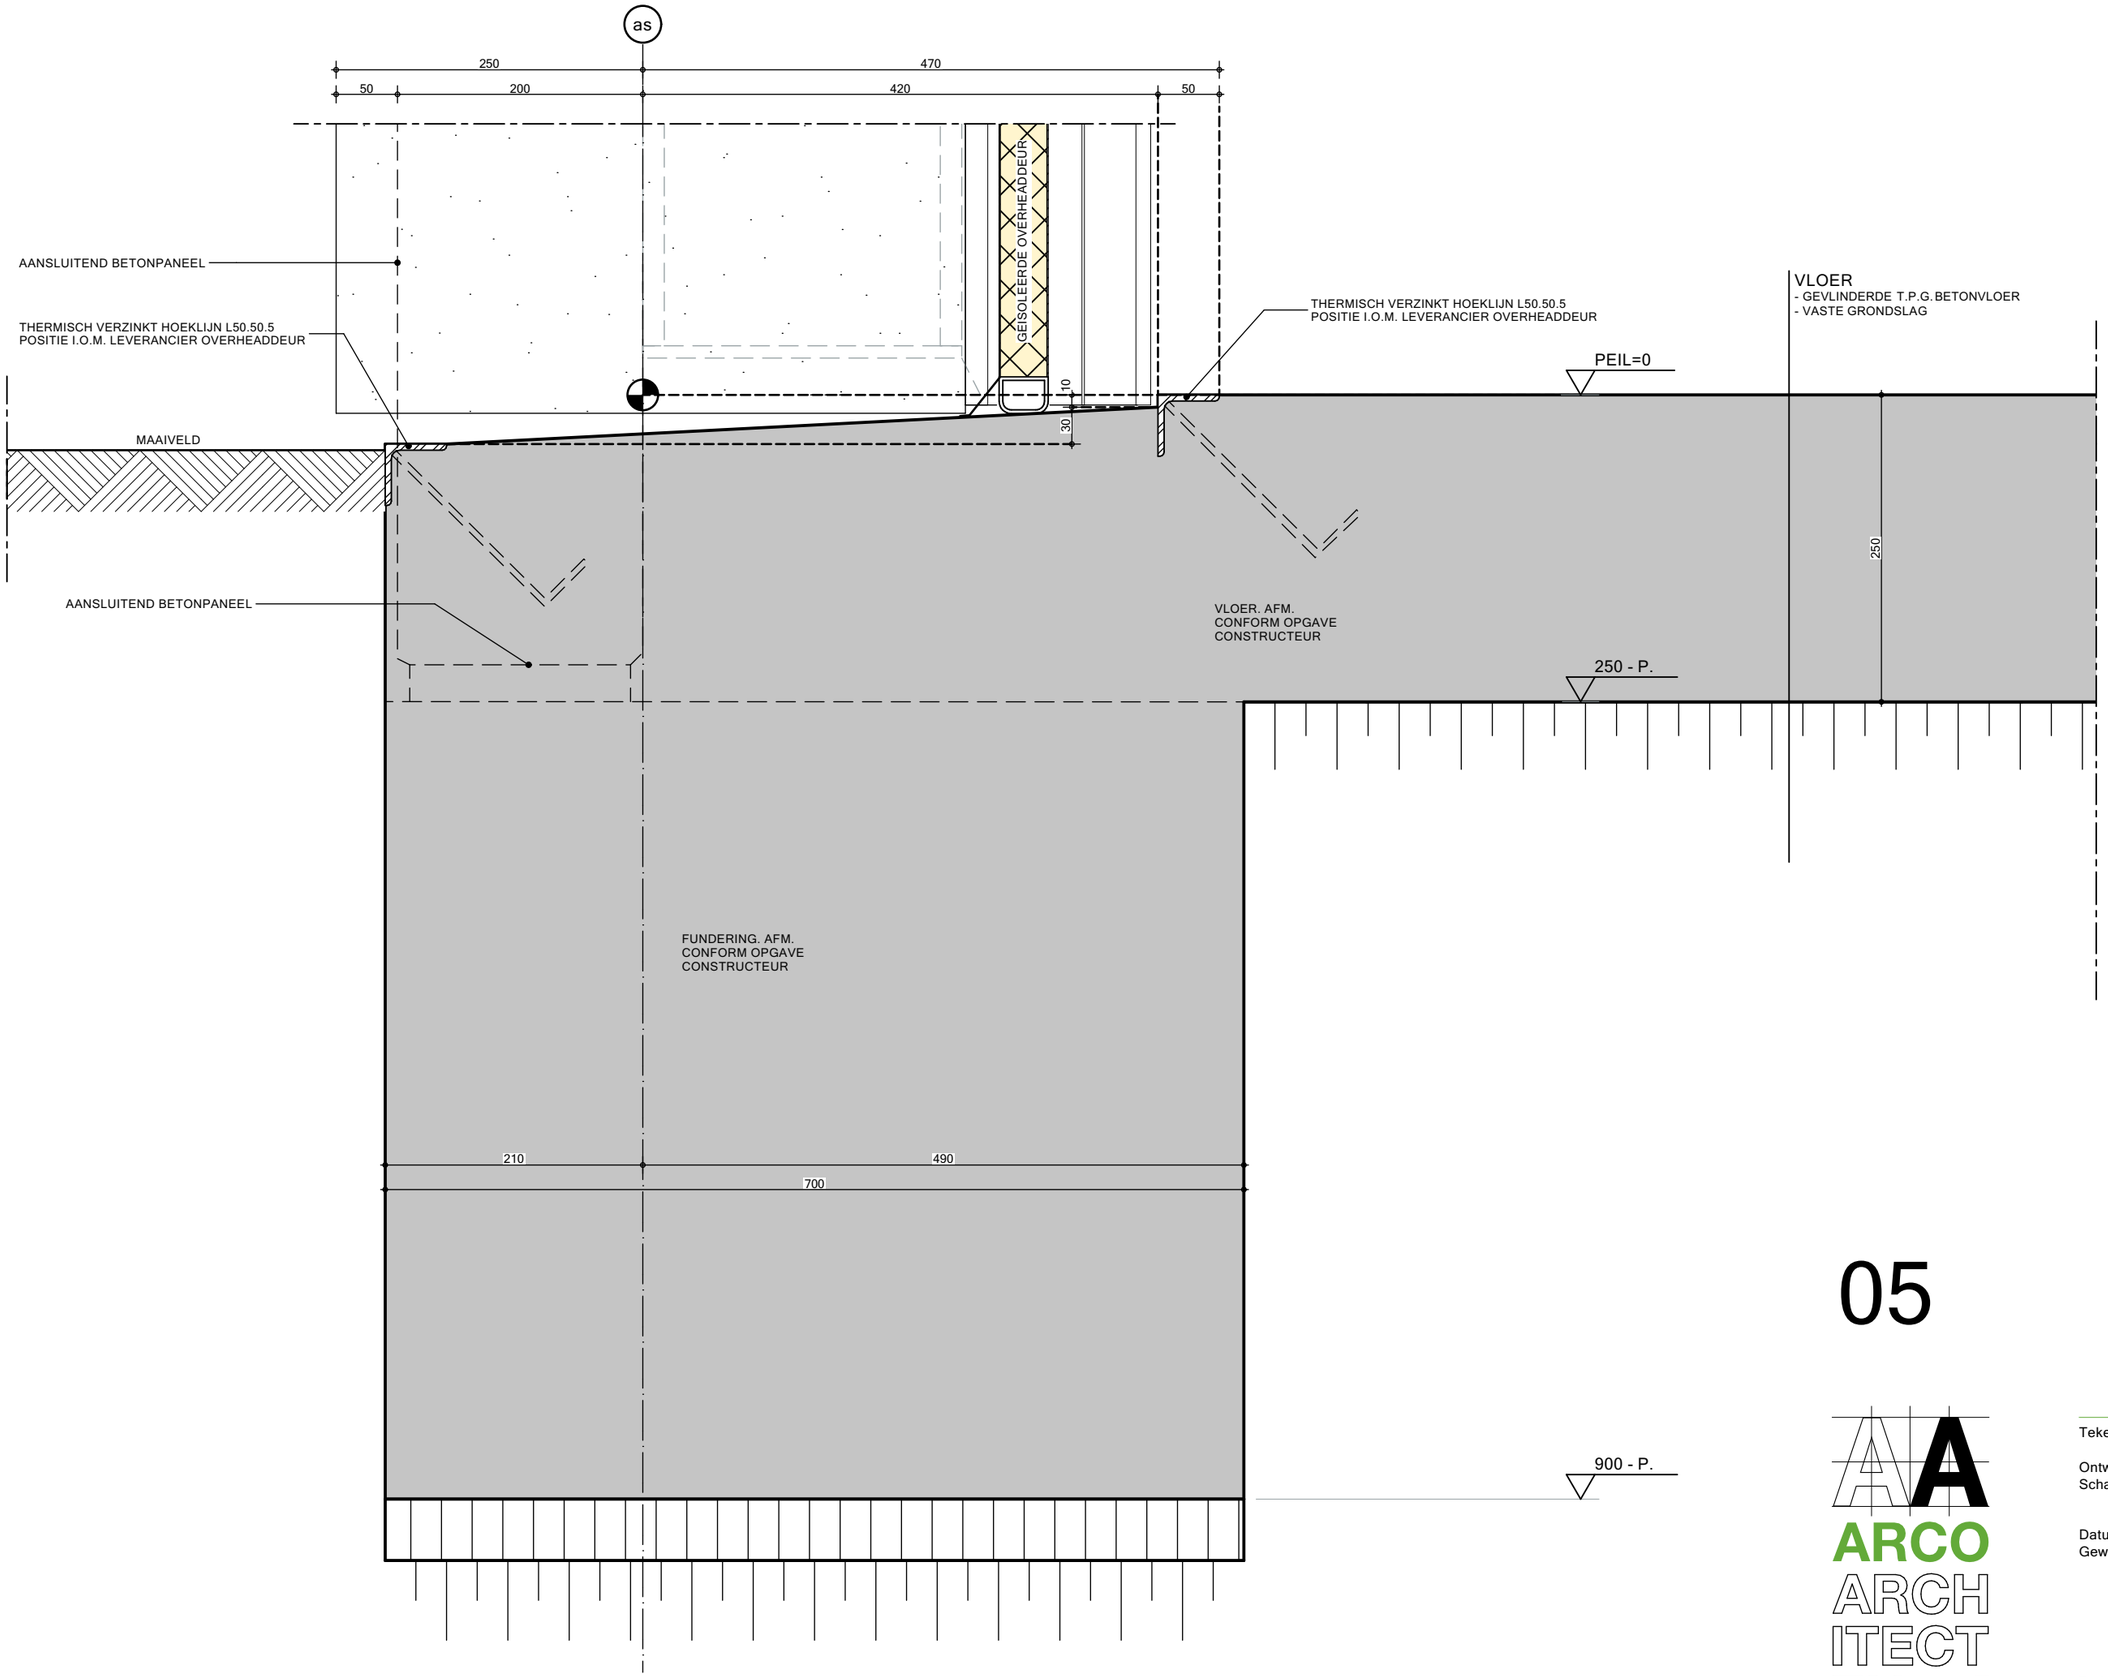


05

ARCO ARCHITECTEN BNA

Tekening	:	Definitief ontwerp Principe detail 05
Ontwerp	:	CvH
Schaal	:	1:5
Datum	:	11-04-2022 OL
Gewijzigd	:	A) 13-04-2023 OL B) C) D) E) F)

Project:	Tek.:	Pag:
21086	511	06

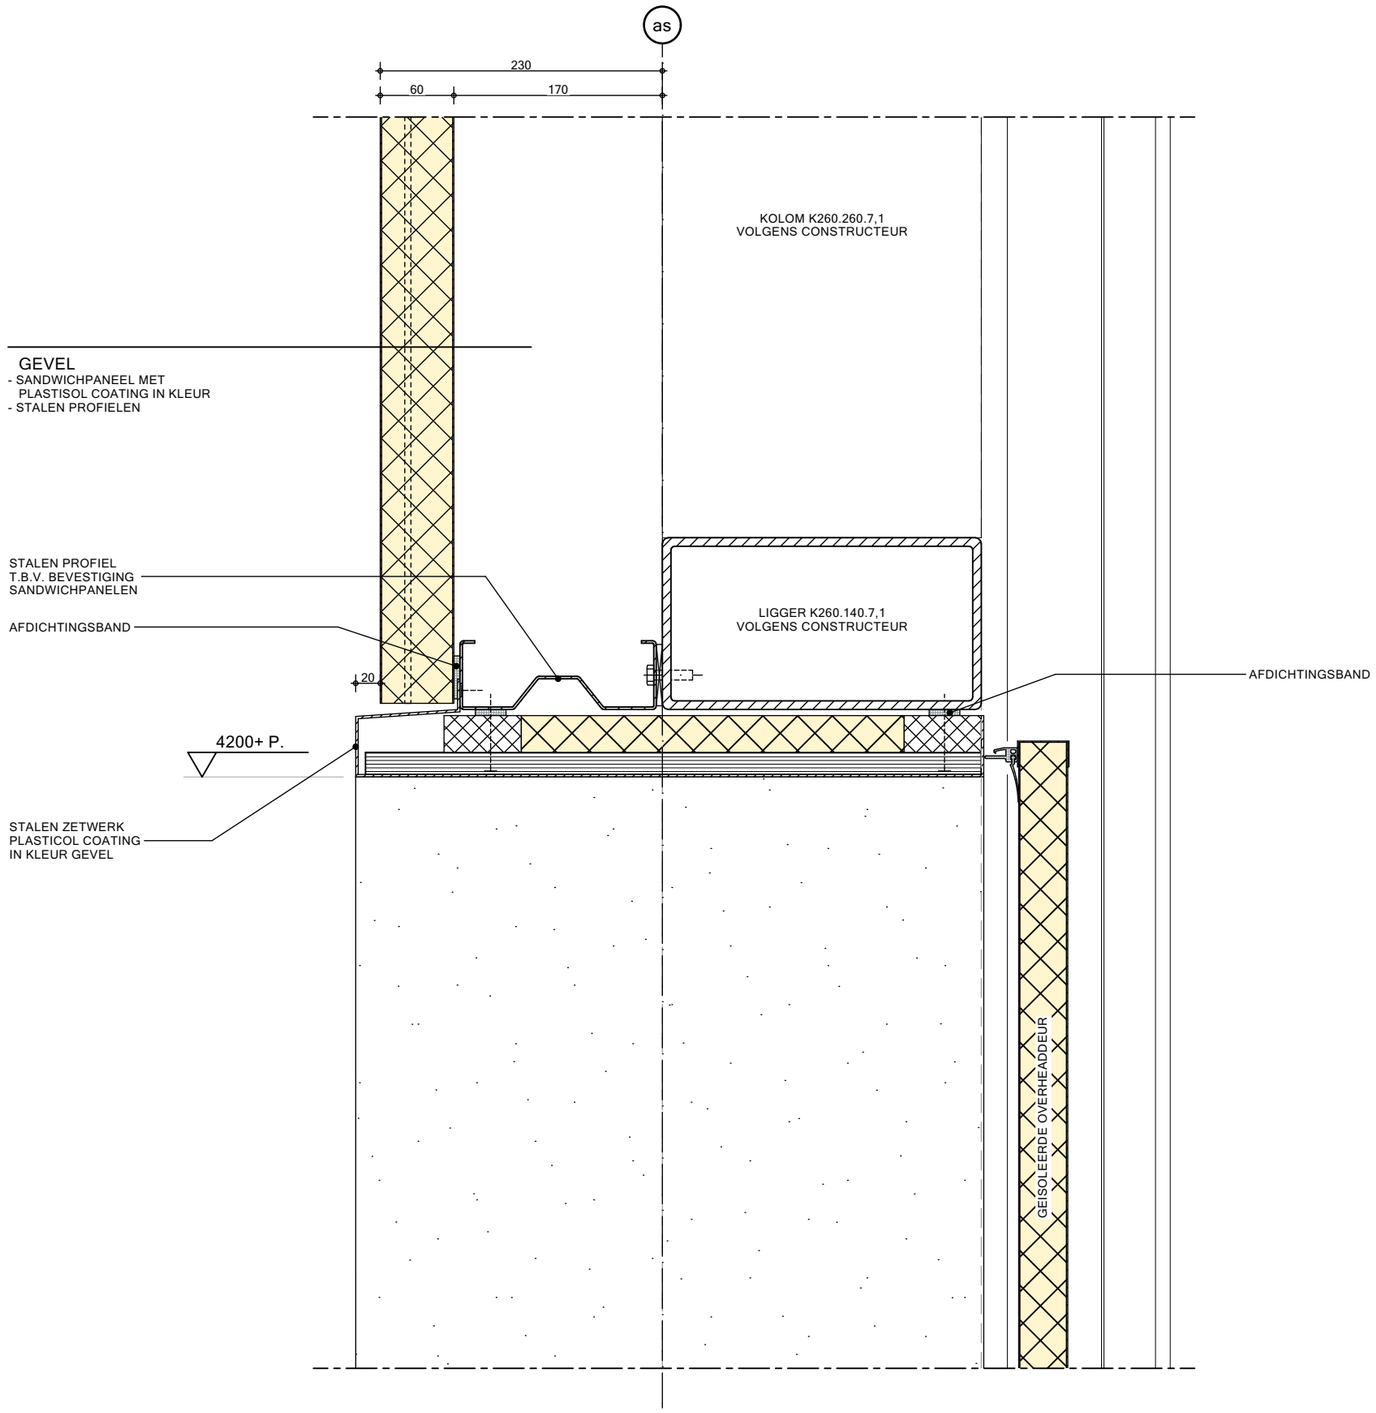


06

ARCO ARCHITECTEN BNA

Tekening	:	Definitief ontwerp Principe detail 06
Ontwerp	:	CvH
Schaal	:	1:5
Datum	:	11-04-2022 OL
Gewijzigd	:	A) B) C) D) E) F)

Project:	Tek.:	Pag:
21086	511	07

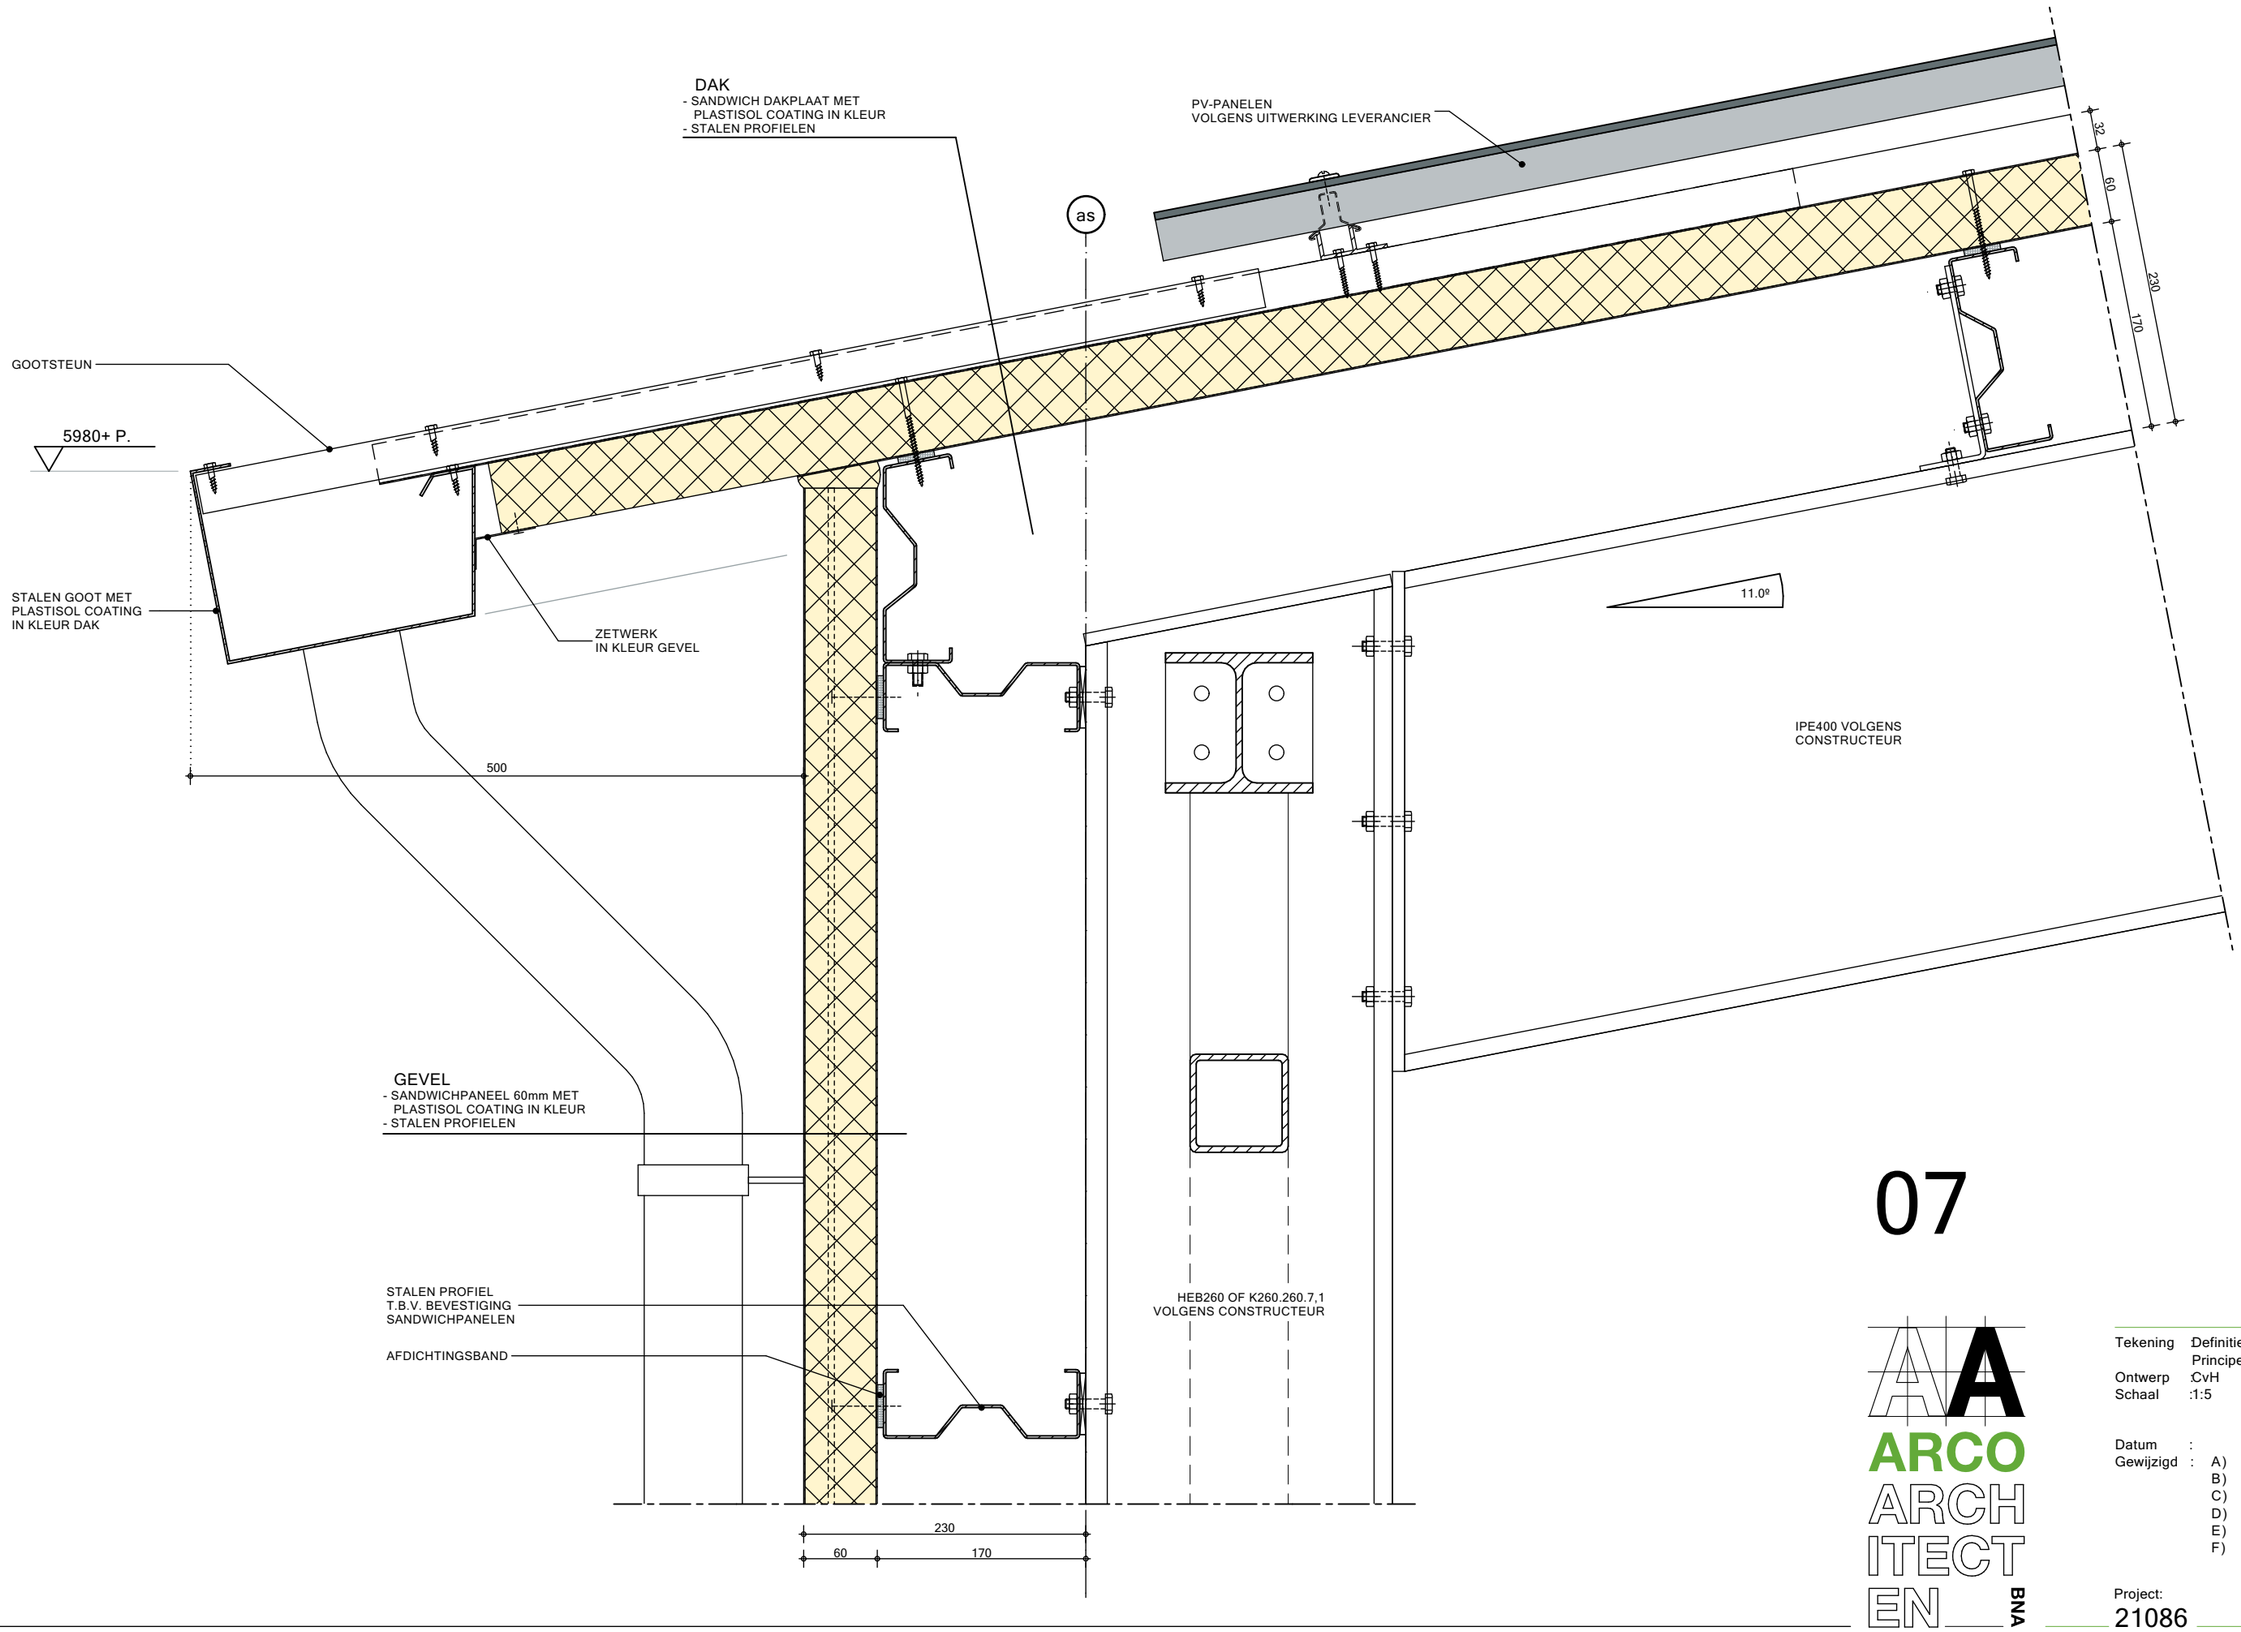


07

ARCO ARCHITECTEN BNA

Tekening	:	Definitief ontwerp Principe detail 07
Ontwerp	:	CvH
Schaal	:	1:5
Datum	:	11-04-2022 OL
Gewijzigd	:	A) 10-03-2023 OL B) 13-04-2023 OL C) D) E) F)

Project:	Tek.:	Pag:
21086	511	08

4

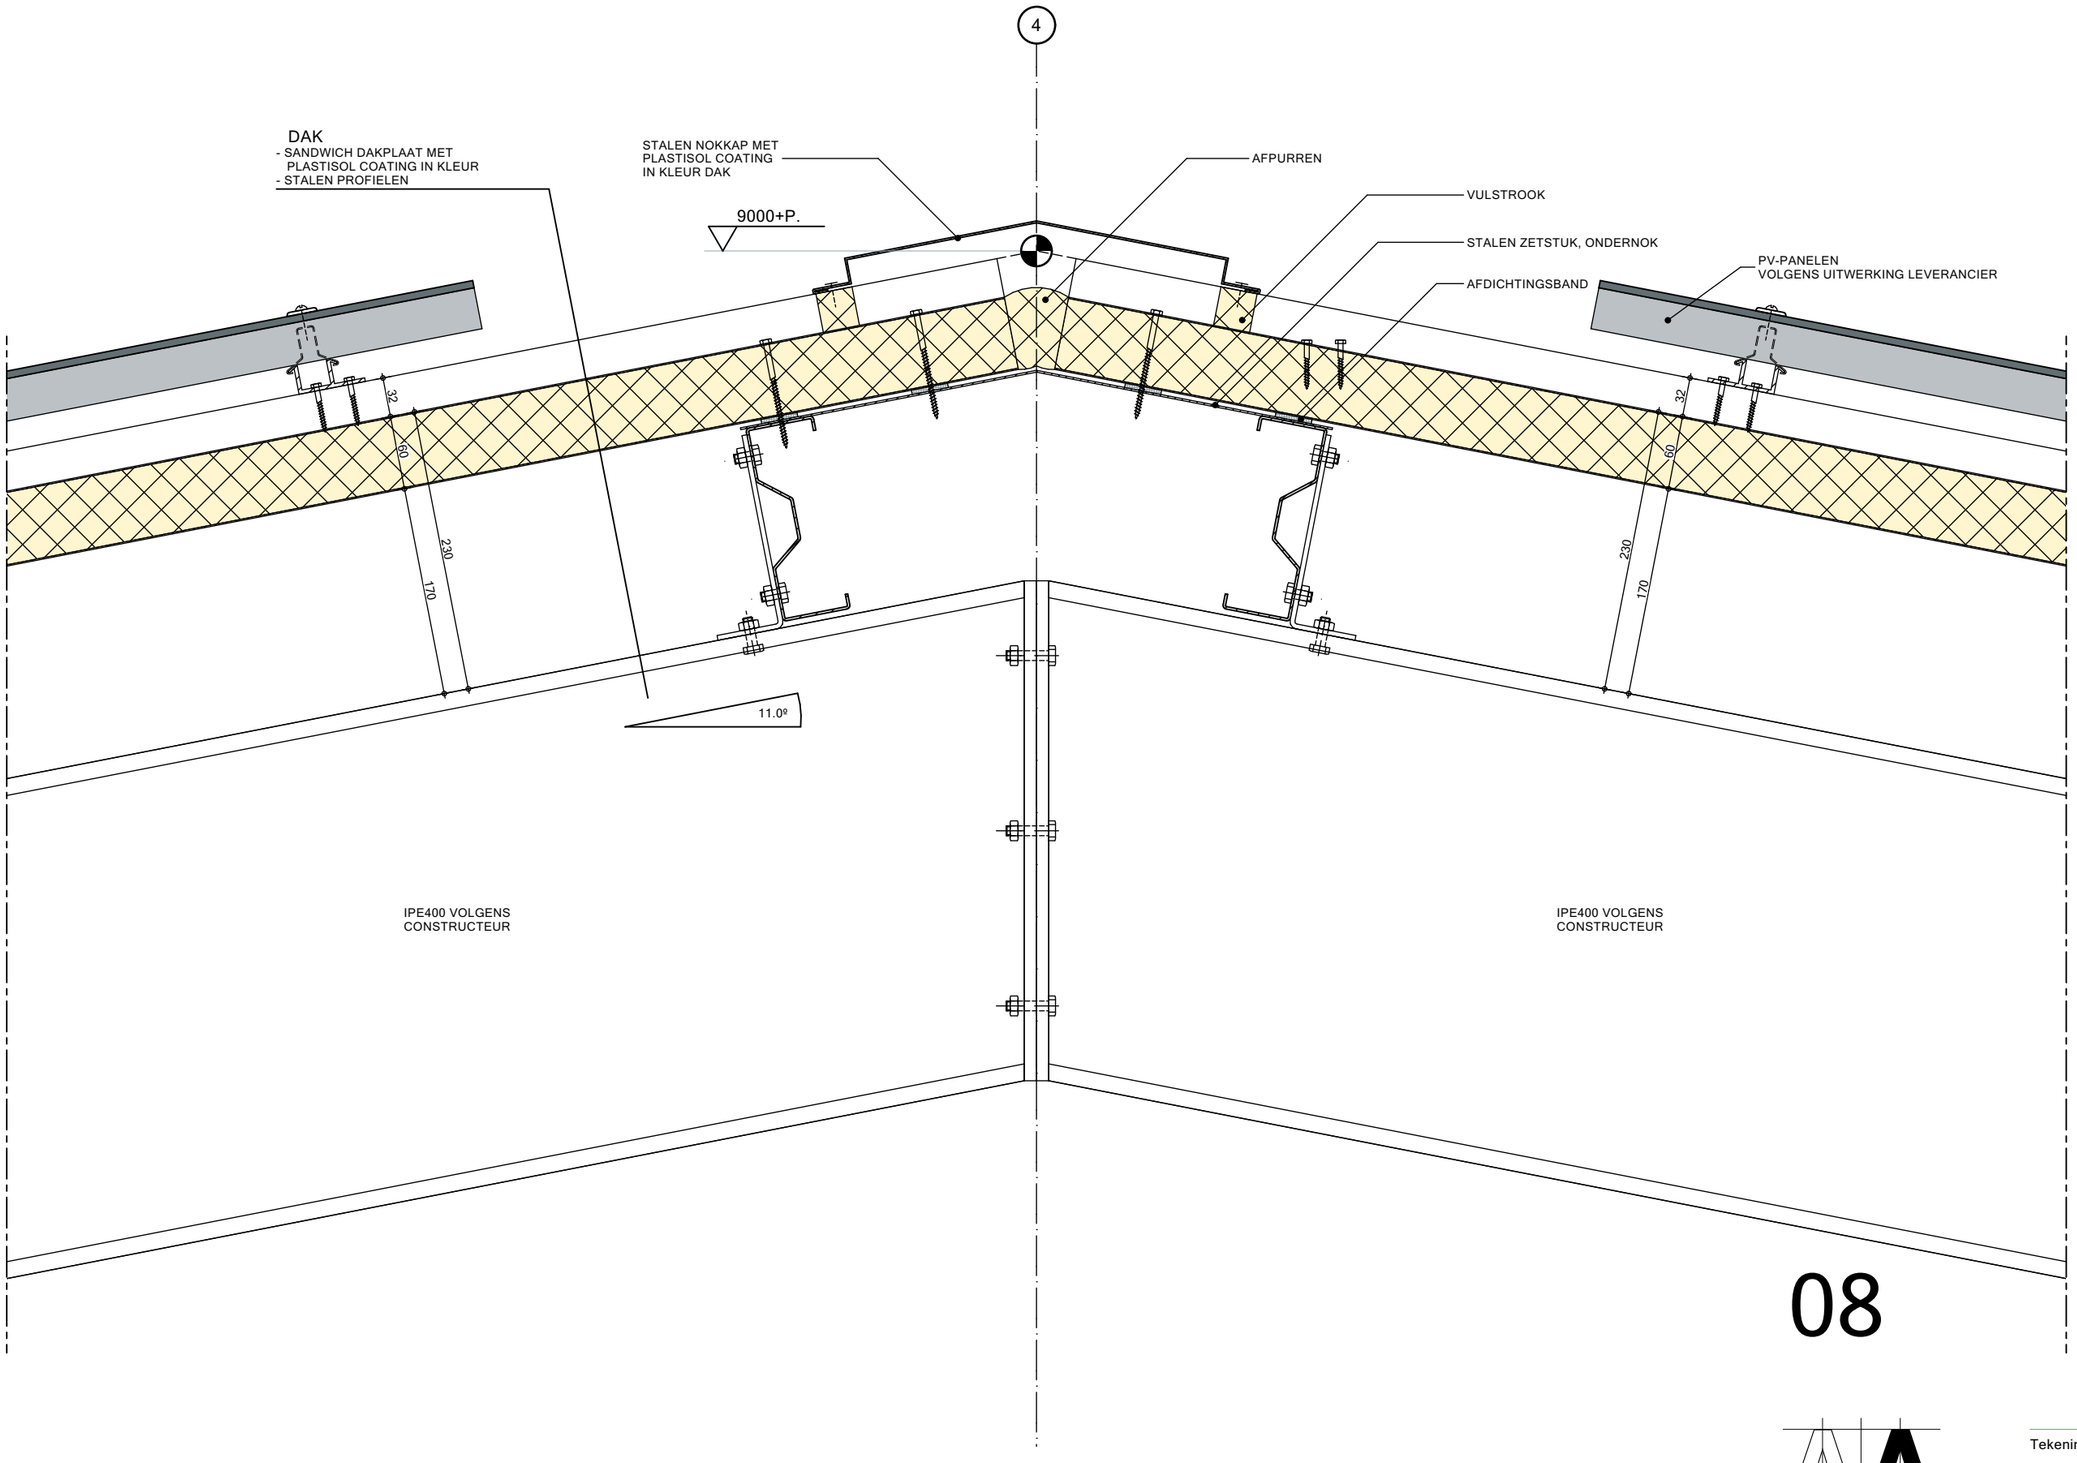


08

ARCO ARCHITECTEN BNA

Tekening : Definitief ontwerp
Principe detail 08
Ontwerp : CvH
Schaal : 1:5

Datum : 11-04-2022 OL
Gewijzigd : A) 13-04-2023 OL
B)
C)
D)
E)
F)

Project: 21086 Tek.: 511 Pag: 09

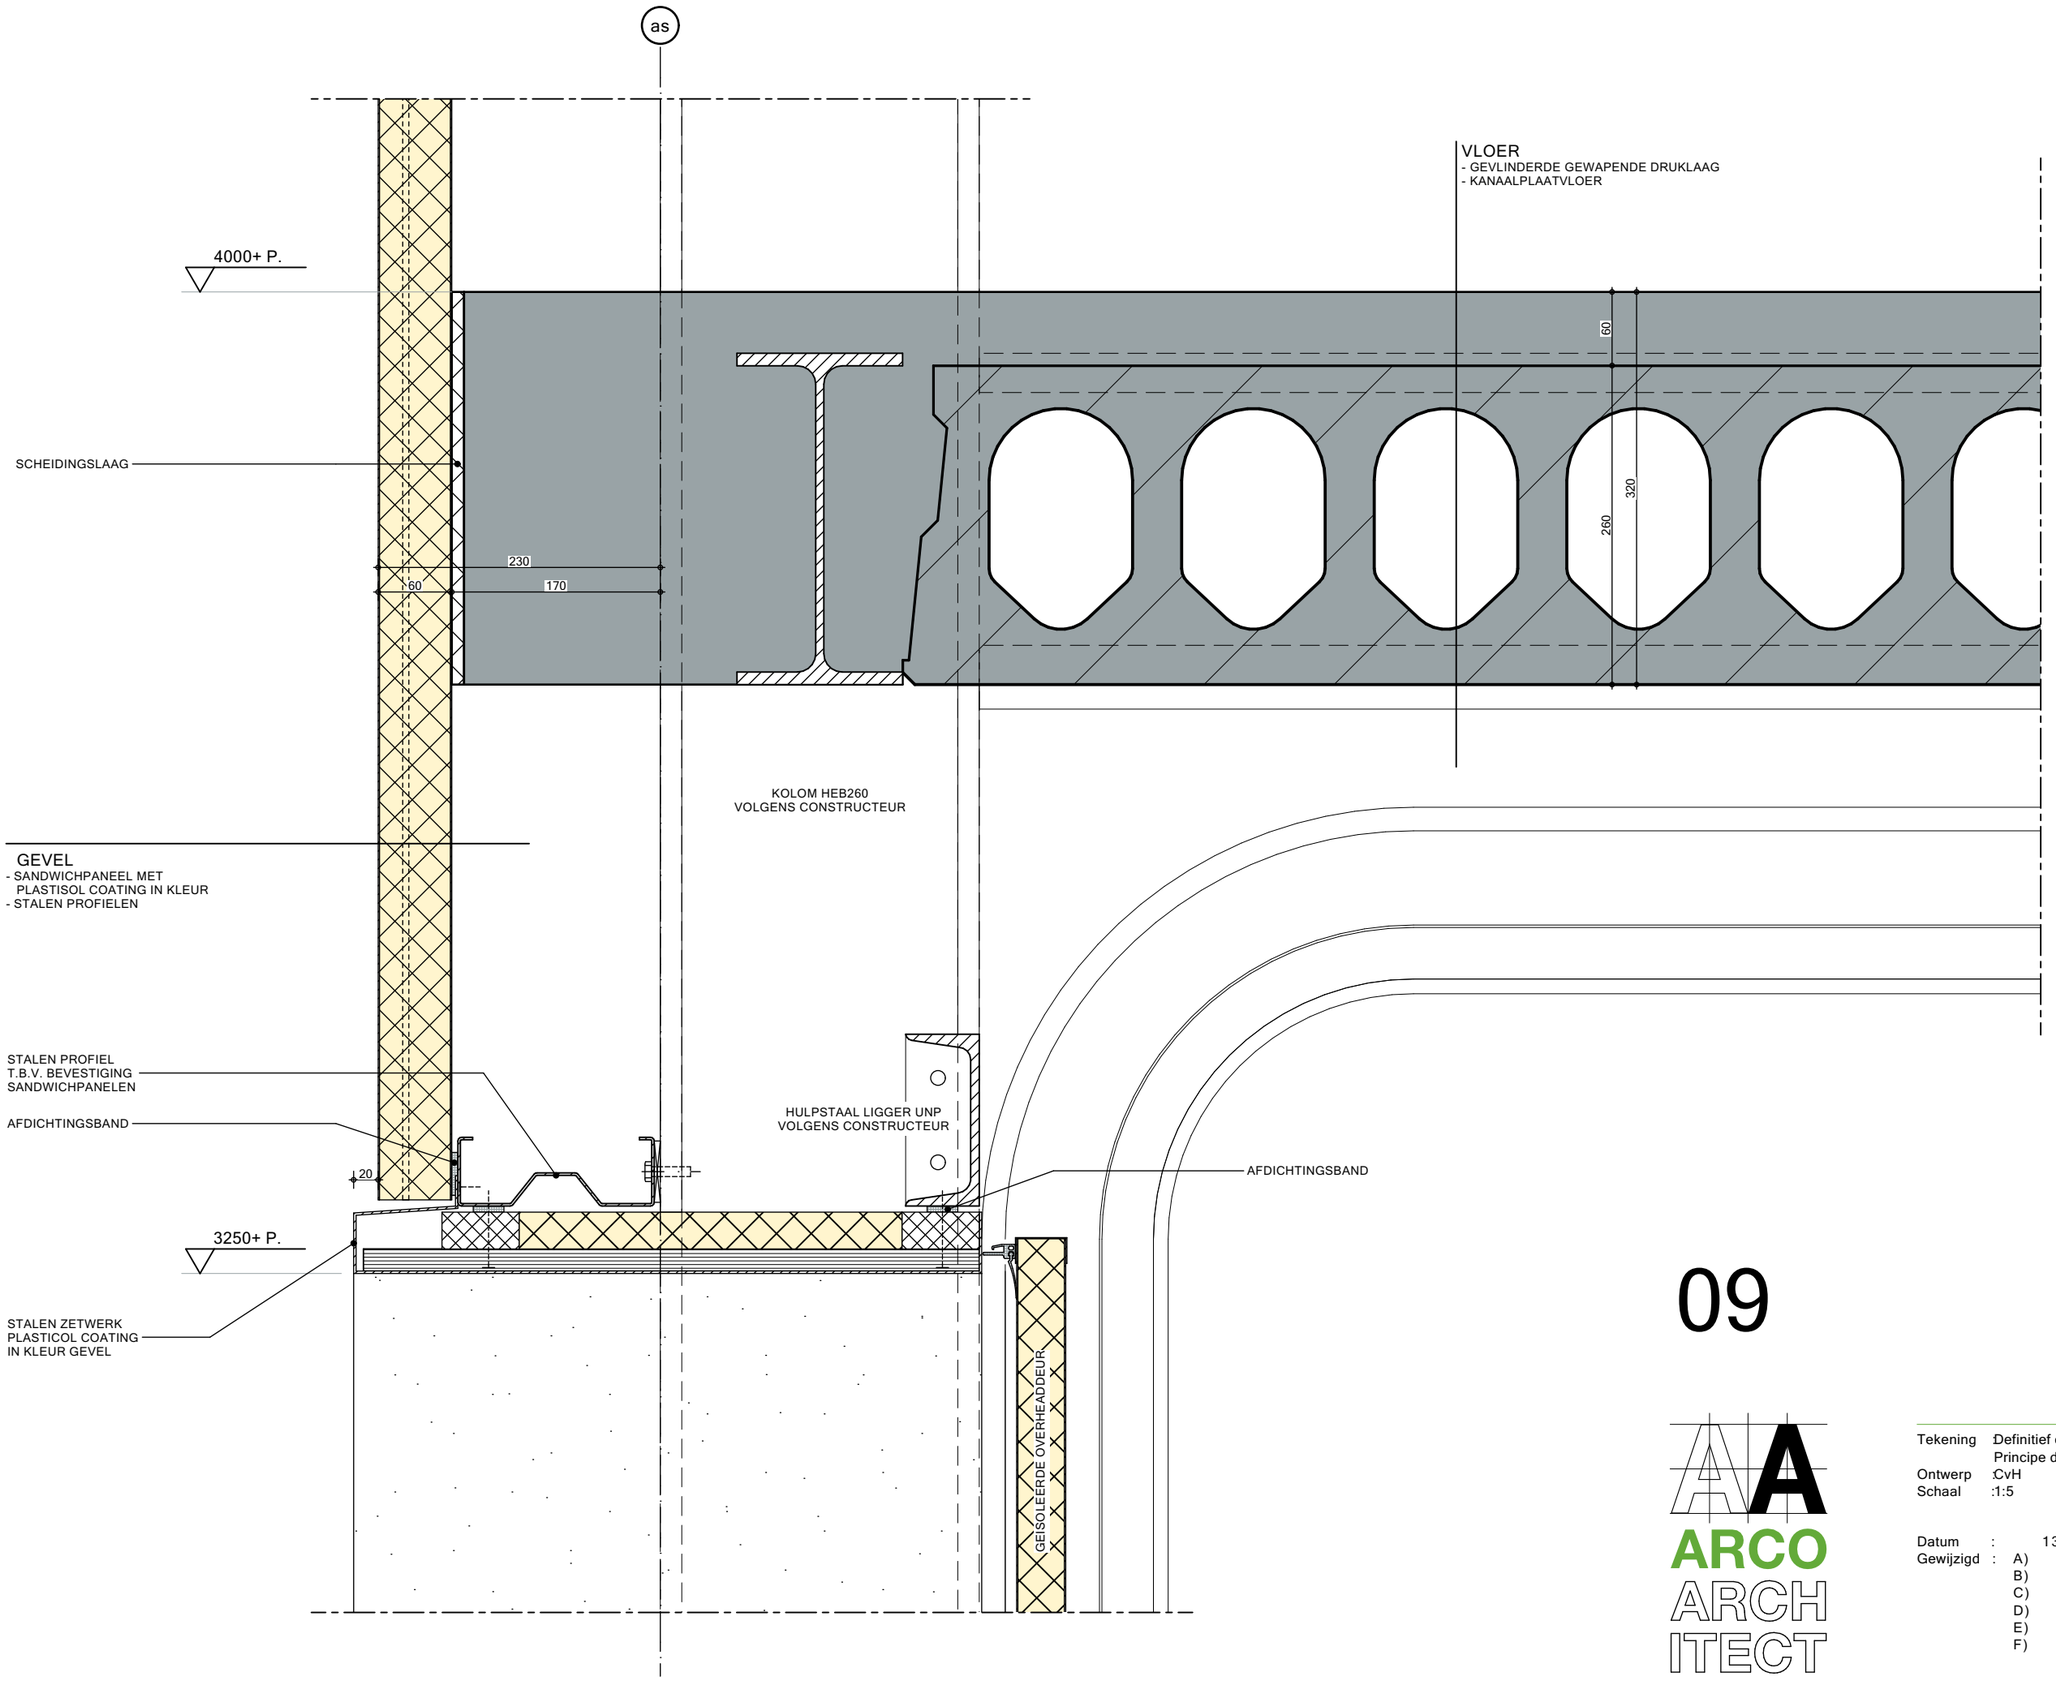

09

ARCO ARCHITECTEN BNA

Tekening	:	Definitief ontwerp Principe detail 09
Ontwerp	:	CvH
Schaal	:	1:5
Datum	:	13-04-2023 OL
Gewijzigd	:	A) B) C) D) E) F)

Project:	Tek.:	Pag:
21086	511	10