Inhoudsopgave

Bijlagen

Bijlage 1 Landschappelijke inpassing

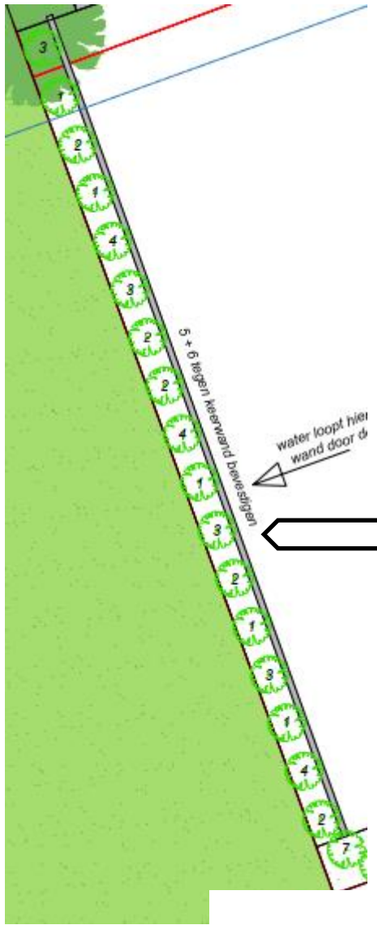

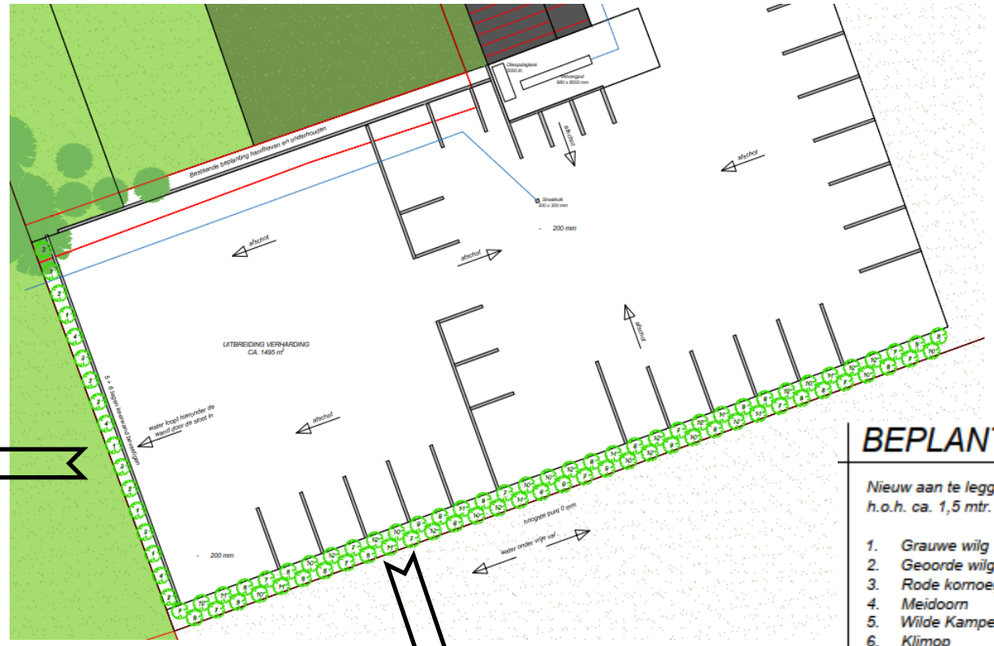

RENVOOI

- Bebouwing, bestaand
- Erfverharding, klinkers
- Erfverharding, stelconplaten
- Beplanting, bestaand
- Beplanting, nieuw
- Tuin
- Weiland
- Kadastrale grens

BEPLANTING

Nieuw aan te leggen beplanting
h.o.h. ca. 1,5 mtr.
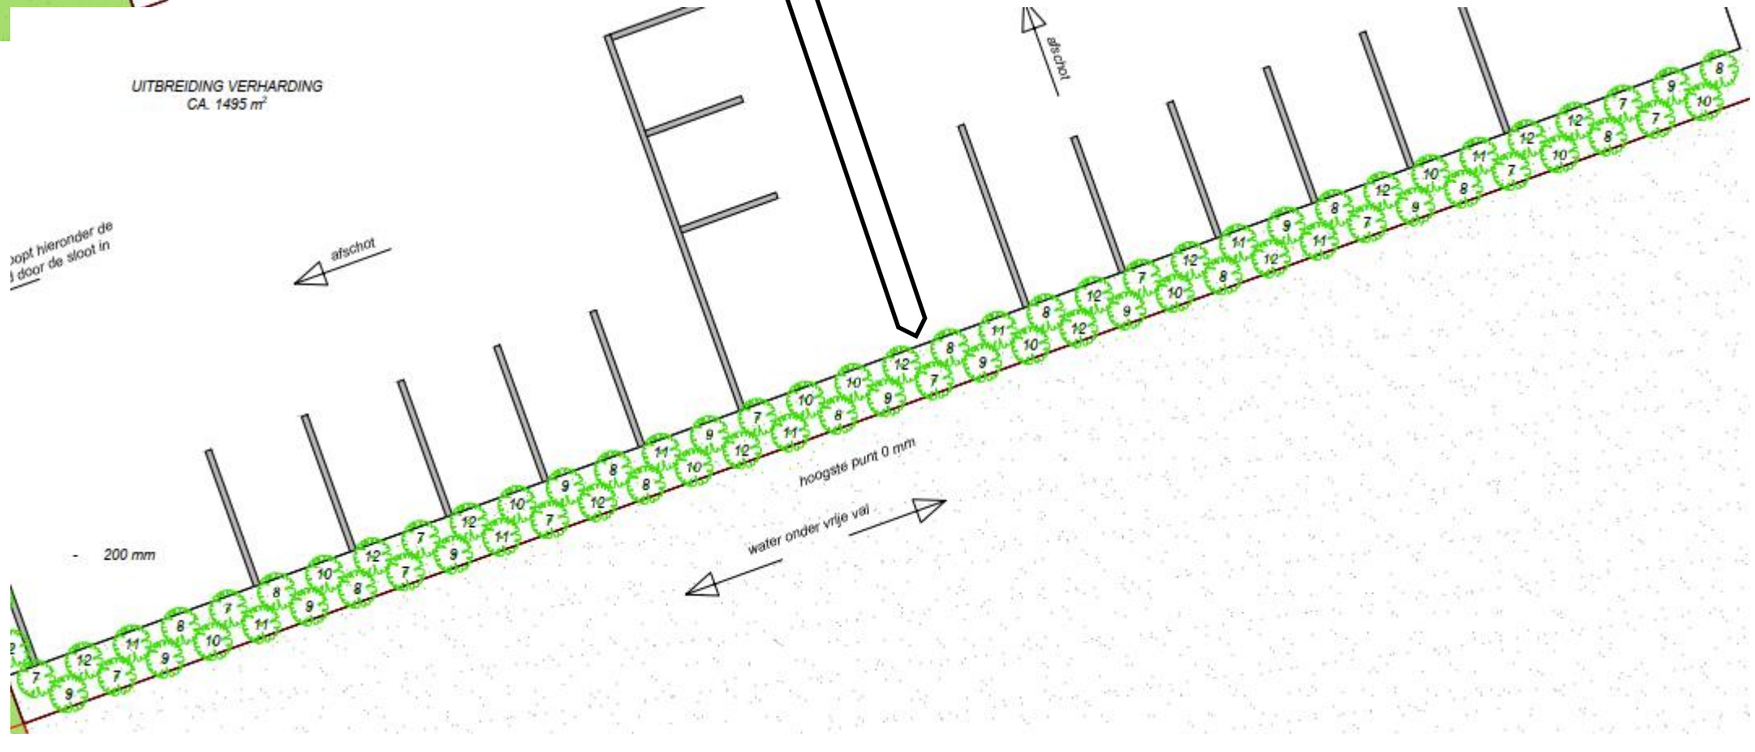
			beplantingshoogte in cm.
1.	Grauwe wilg	Salix cinerea	80 - 100
2.	Geoorde wilg	Salix aurita	80 - 100
3.	Rode kornoelje	Cornus sanguinea	80 - 100
4.	Meidoorn	Crataegus monogyna	80 - 100
5.	Wilde Kamperfoelie	Lonicer perclymenum	80 - 100
6.	Klimop	Hedra Helix	80 - 100
7.	Gewone vlier	Sambucus nigra	80 - 100
8.	Meidoorn	Crataegus monogyna	80 - 100
9.	Sleedoorn	Prunus spinosa	80 - 100
10.	Wilde kardinaalsmuts	Euonymus europaeus	80 - 100
11.	Wilde Lijsterbes	Sorbus aucuparia	80 - 100
12.	Sporkehout	Frangula alnus	80 - 100