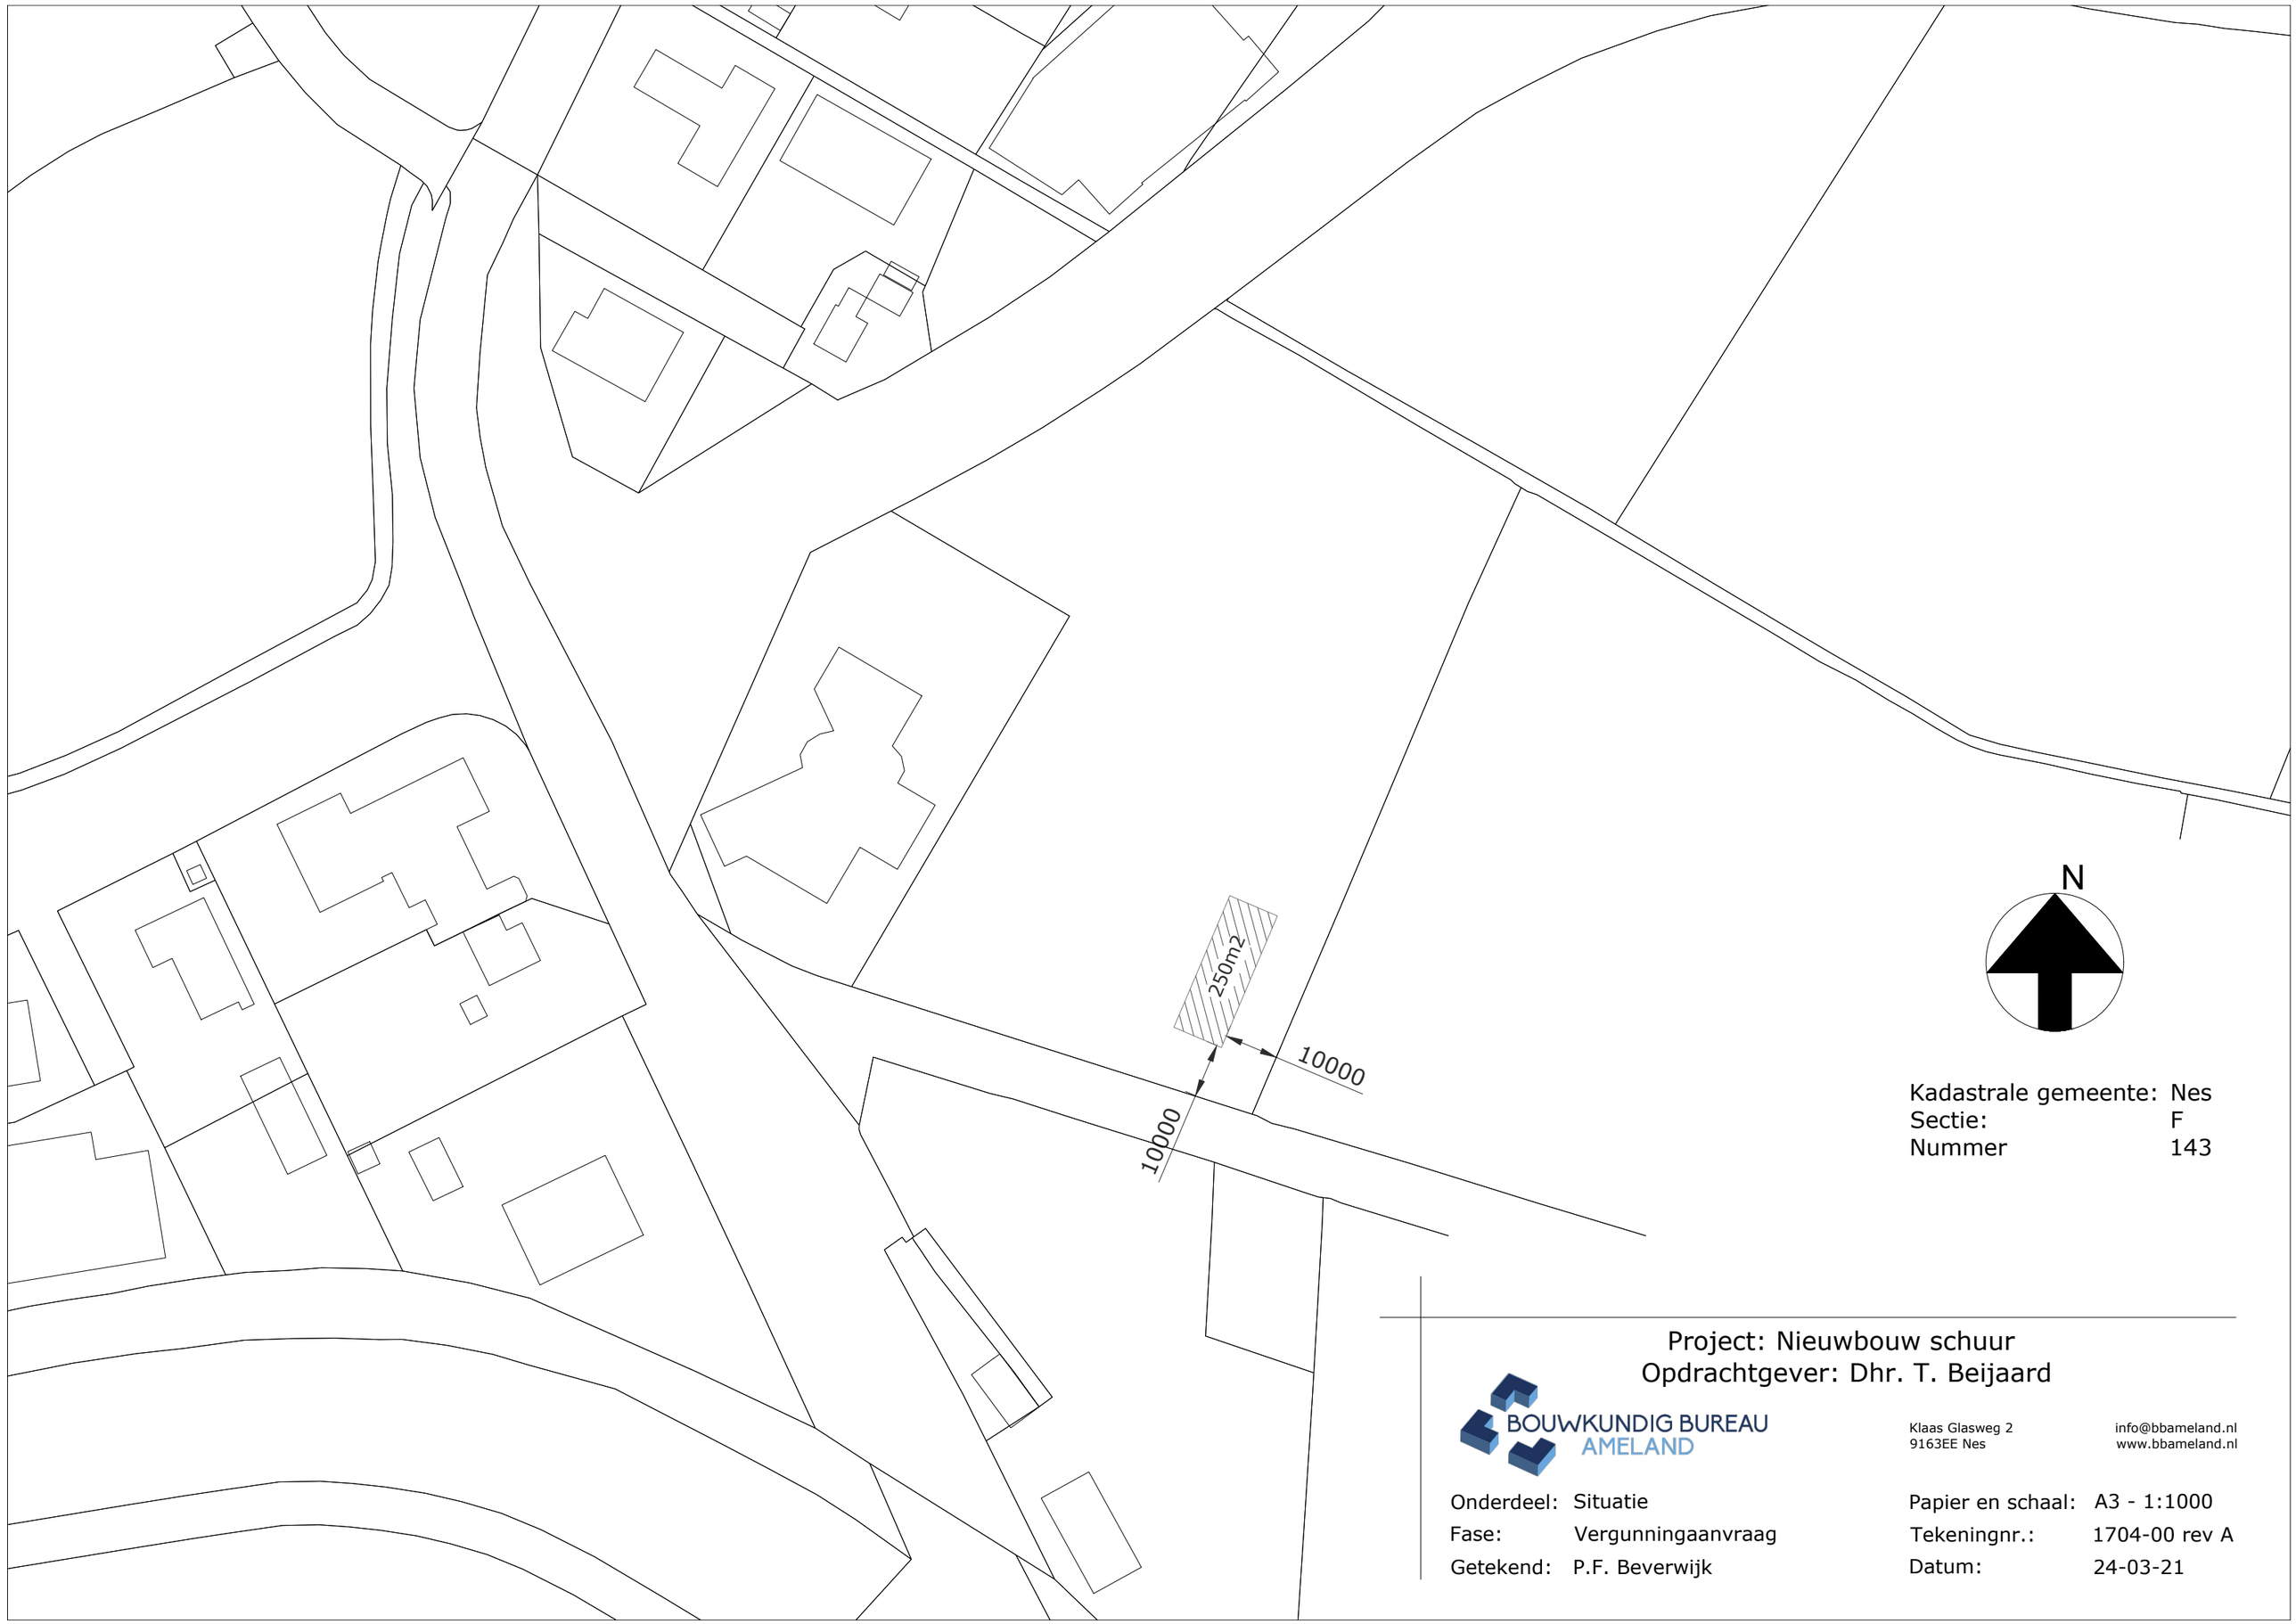


N

Kadastrale gemeente: Nes
Sectie: F
Nummer 143

Project: Nieuwbouw schuur
Opdrachtgever: Dhr. T. Beijaard

BOUWKUNDIG BUREAU AMELAND
Klaas Glasweg 2
9163EE Nes
info@bbameland.nl
www.bbameland.nl

Onderdeel: Situatie
Fase: Vergunningaanvraag
Getekend: P.F. Beverwijk

Papier en schaal: A3 - 1:1000
Tekeningnr.: 1704-00 rev A
Datum: 24-03-21