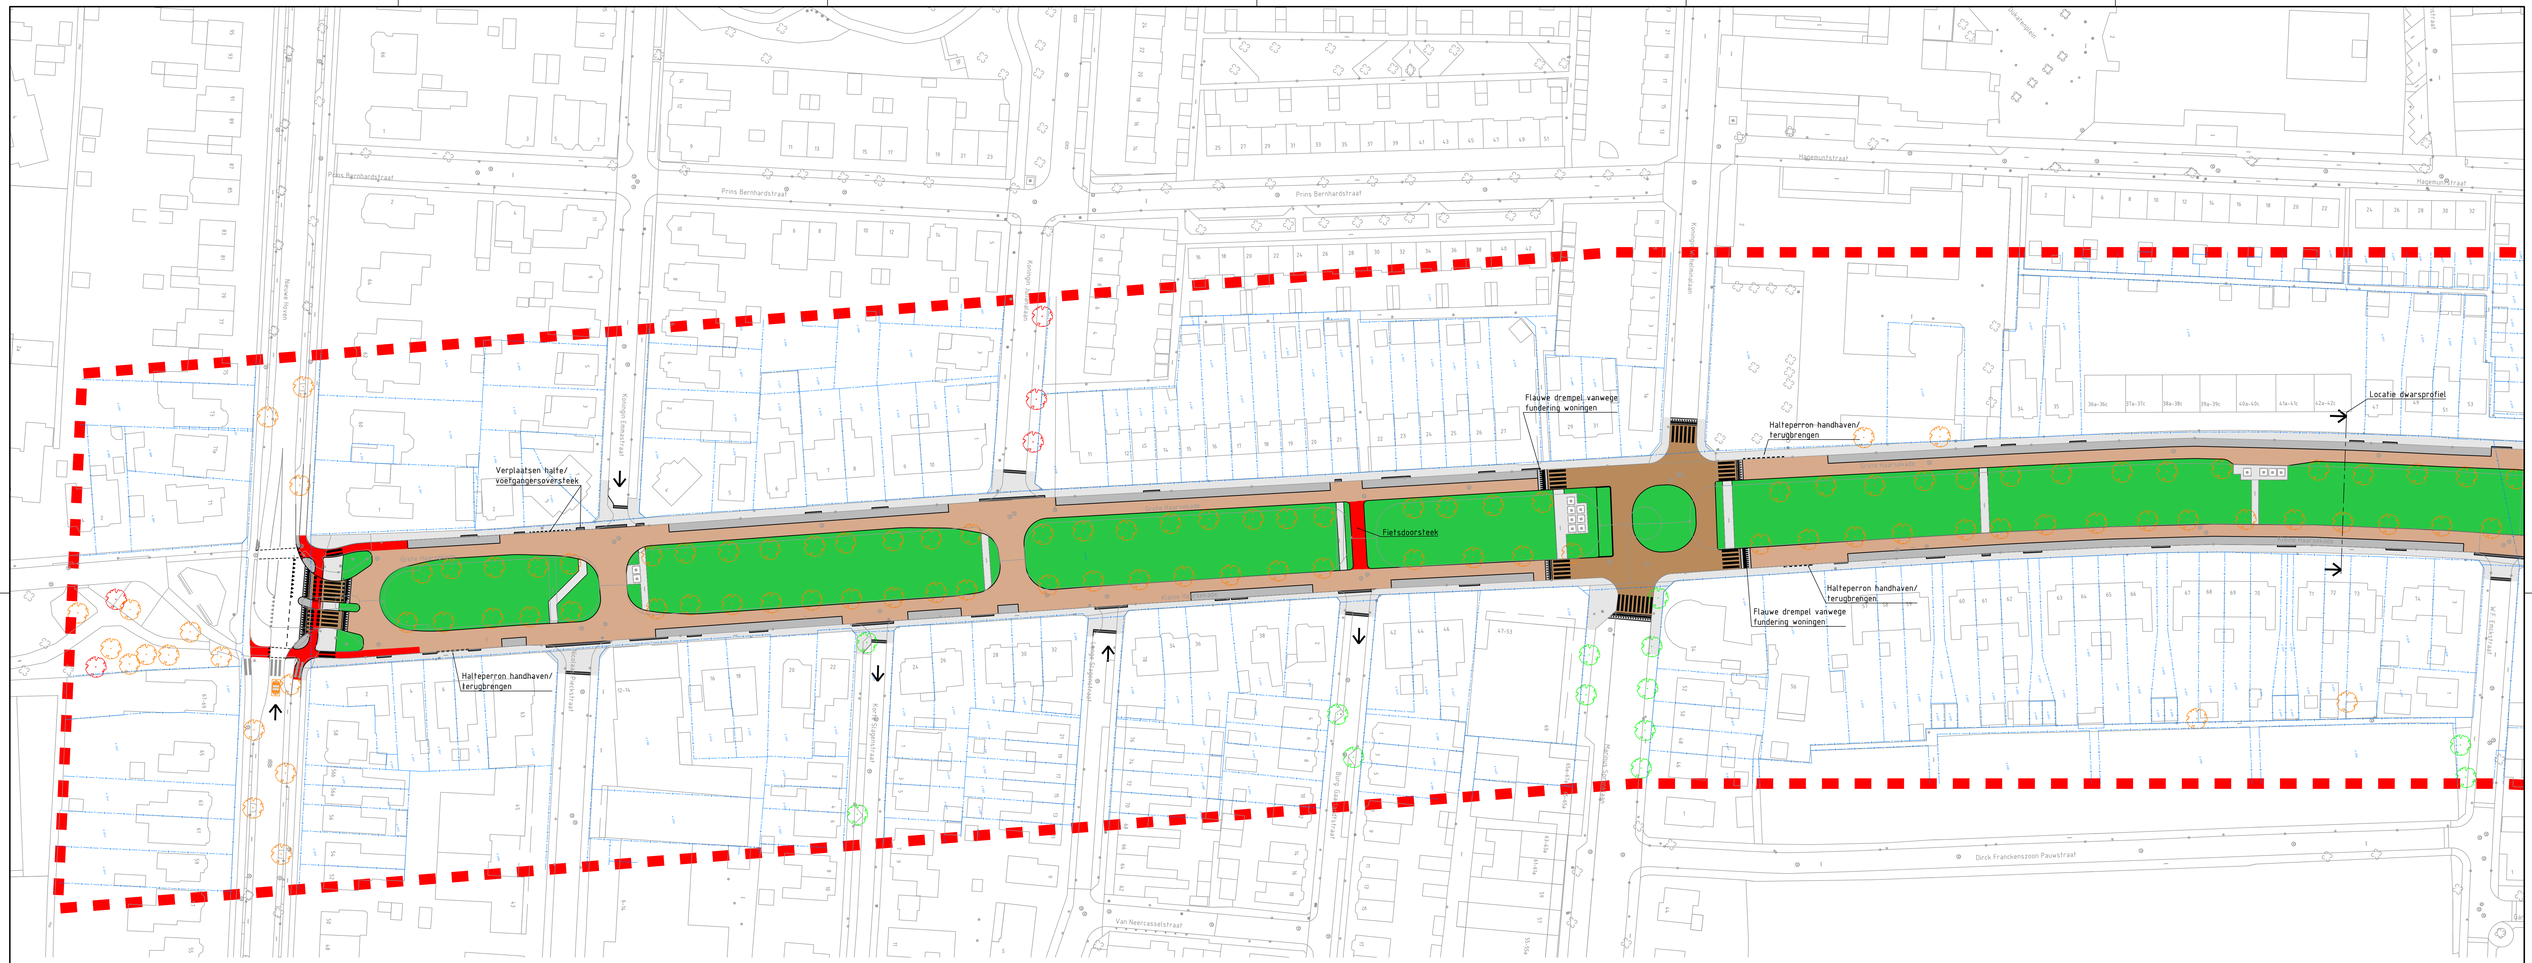

Legenda:

- Rijbaan
- Trottoir
- Fietsvoorziening
- Groenstrook
- Verkeersplateau
- Parkeerstrook: in kleur wegdek Haarsekades
- Opritbanden
- Huidige ondergrond

Maten in meters, tenzij anders aangegeven
Materialen in millimeters
Hoogtematen in meters t.o.v. N.A.P.

CONCEPT

Opdrachtgever
Gemeente Gorinchem

Project
Herinrichting Haarsekades

Onderdeel
Overzicht maatregelen

Projectnummer	Tekeningnummer	Versie	Datum van uitgave	Ontwerpfase	Contractnummer
377358	101	1.0	13-04-2021	VO	

Blad	Van	Schaal	Formaat	Kantoor	Get.	Gez.	Acc.
1	3	1:500	A1-L (594x1260)	De Bilt	M.Z.	P.H.	

www.sweco.nl
© Sweco Nederland B.V. Alle rechten voorbehouden

SWECO

Gorinchem Haarsekades_VO_v1.0

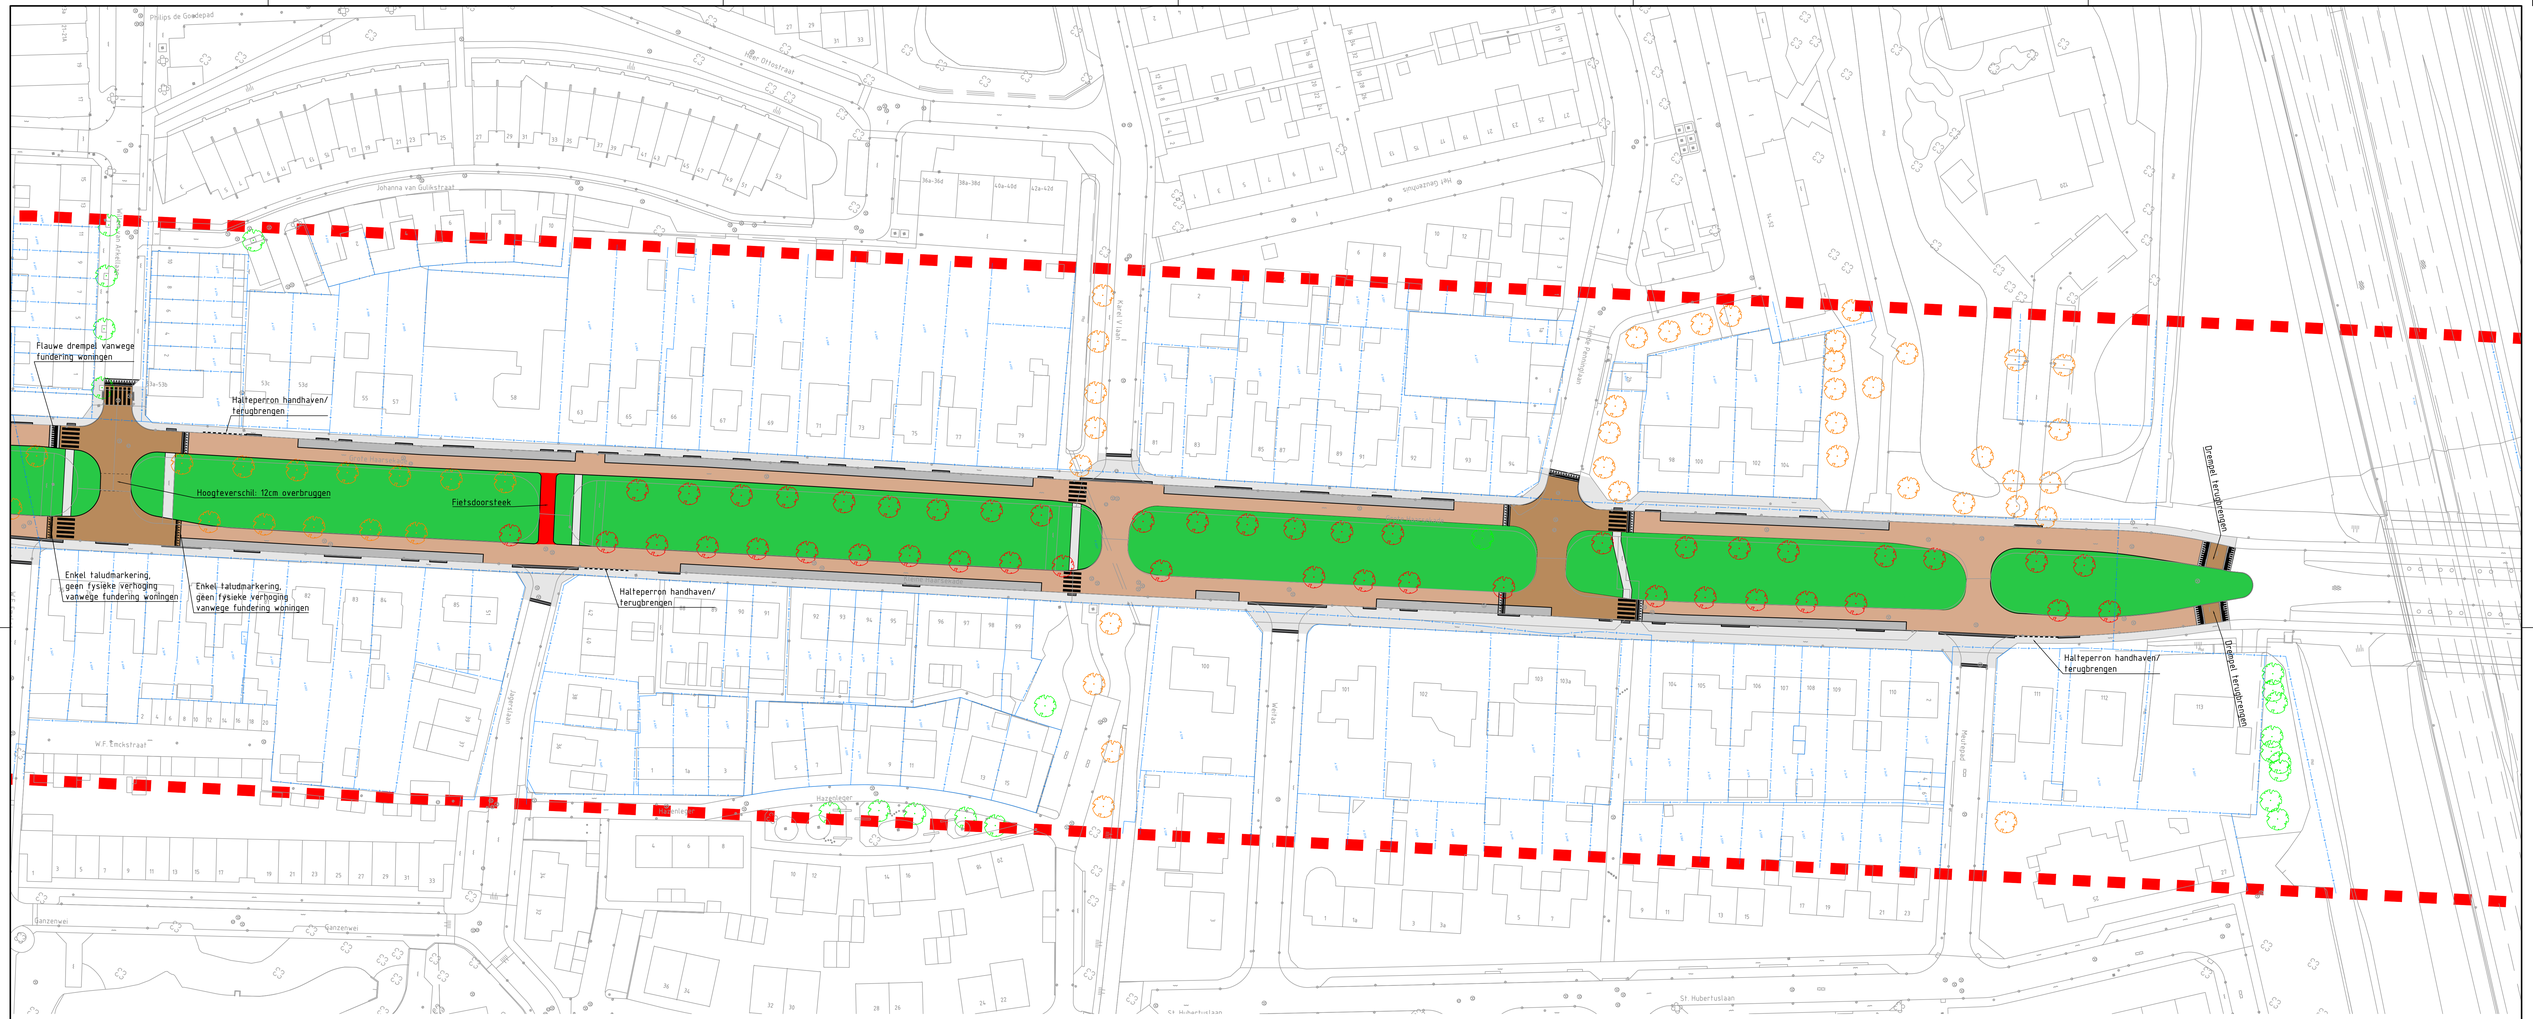

Legenda:

- Rijbaan
- Trottoir
- Fietsvoorziening
- Groenstrook
- Verkeersplateau
- Parkeerstrook: in kleur wegdek Haarsekades
- Opritbanden
- Huidige ondergrond

Maten in meters, tenzij anders aangegeven
Materialen in millimeters
Hoogtematen in meters t.o.v. N.A.P.

CONCEPT

Opdrachtgever
Gemeente Gorinchem
Project
Herinrichting Haarsekades
Onderdeel
Overzicht maatregelen

Projectnummer	Tekeningnummer	Versie	Datum van uitgave	Ontwerpfase	Contractnummer
377358	101	1.0	13-04-2021	VO	

Blad	Van	Schaal	Formaat	Kantoor	Get.	Gez.	Anc.
2	3	1:500	A1-L (594x1260)	De Bilt	M.Z.	P.H.	

www.sweco.nl
© Sweco Nederland B.V. Alle rechten voorbehouden

SWECO

Gorinchem Haarsekades_VO_v1.0

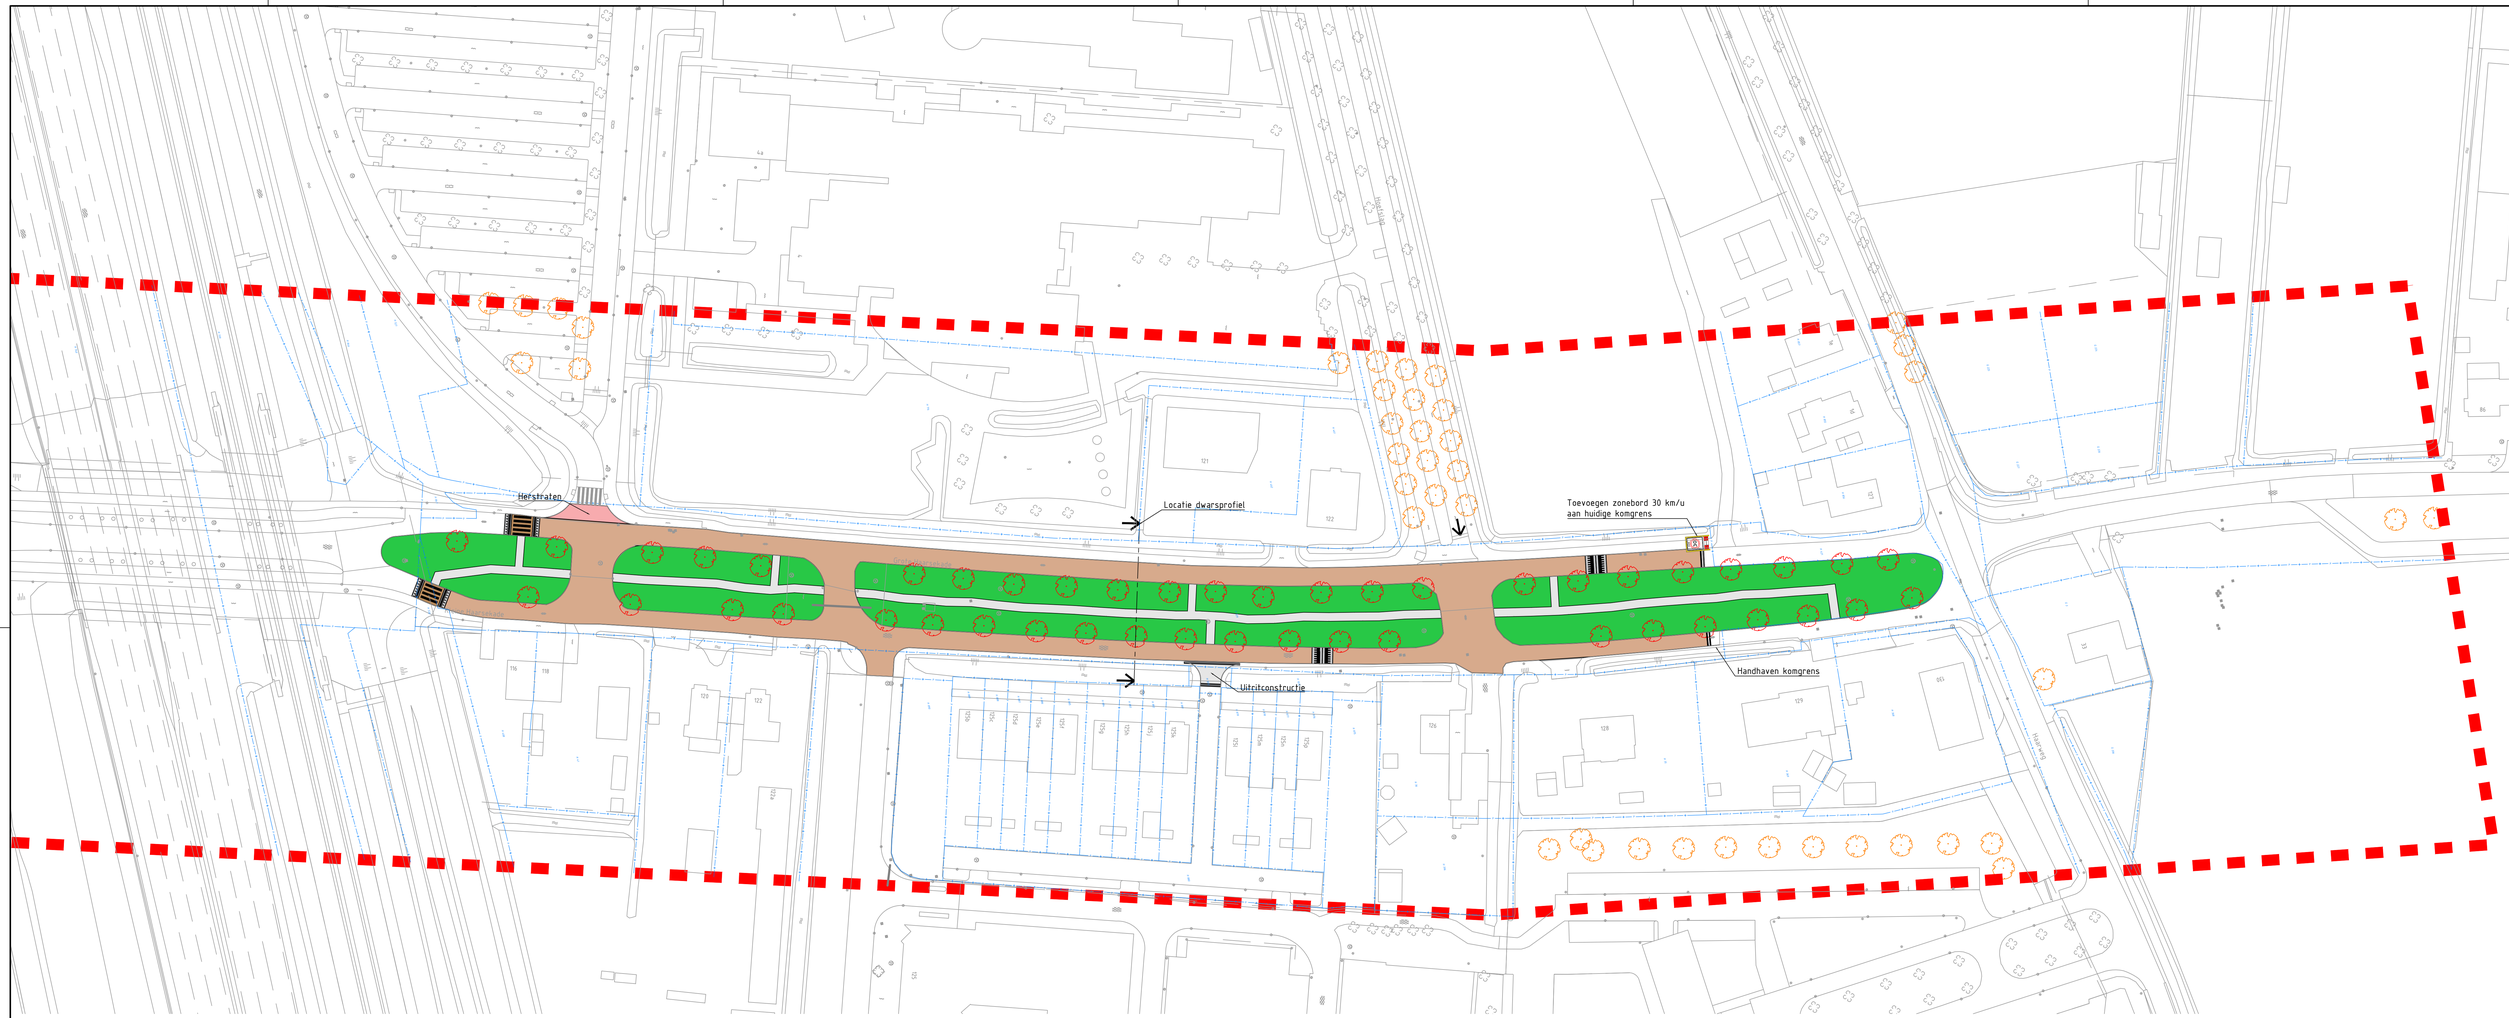

Legenda:

- Rijbaan
- Trottoir
- Fietsvoorziening
- Groenstrook
- Verkeersplateau
- Parkeerstrook: in kleur wegdek Haarsekades
- Opritbanden
- Huidige ondergrond

Maten in meters, tenzij anders aangegeven
Materialen in millimeters
Hoogtematen in meters t.o.v. N.A.P.

Opdrachtgever
Gemeente Gorinchem

Project
Herinrichting Haarsekades

Onderdeel
Overzicht maatregelen

Projectnummer	Tekeningnummer	Versie	Datum van uitgave	Ontwerpfase	Contractnummer
377358	101	1.0	13-04-2021	VO	

Blad	Van	Schaal	Formaat	Kantoor	Get.	Gez.	Acc.
3	3	1:500	A1-L (594x1189)	De Bilt	M.Z.	P.H.	

www.sweco.nl
© Sweco Nederland B.V. Alle rechten voorbehouden

SWECO

Gorinchem Haarsekades_VO_v1.0