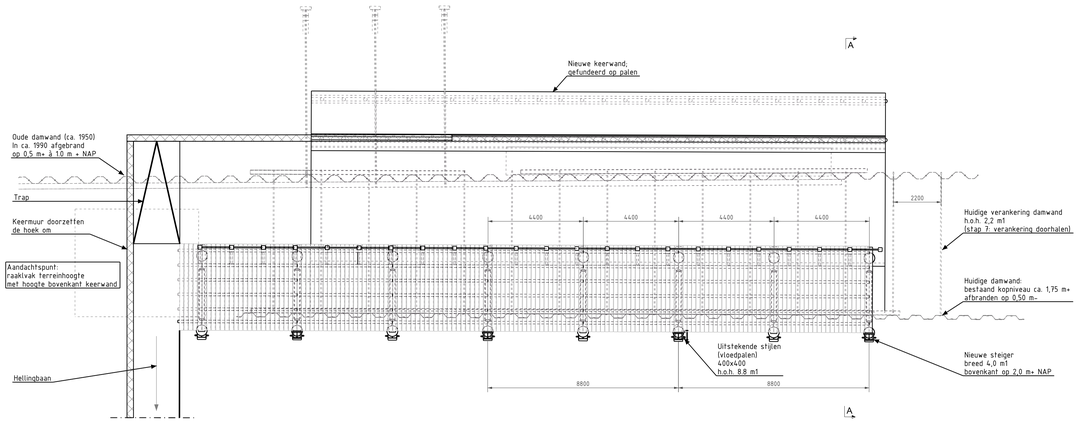

Bovenaanzicht
schaal: 1:100

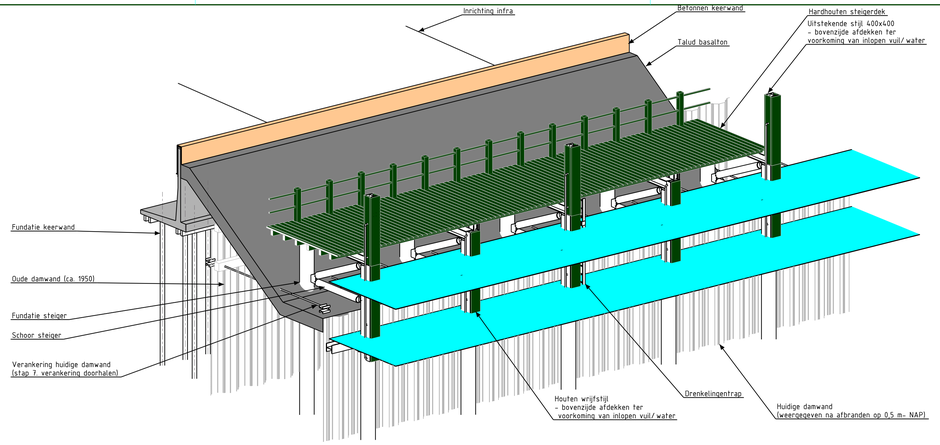

3D
schaal: 1:75

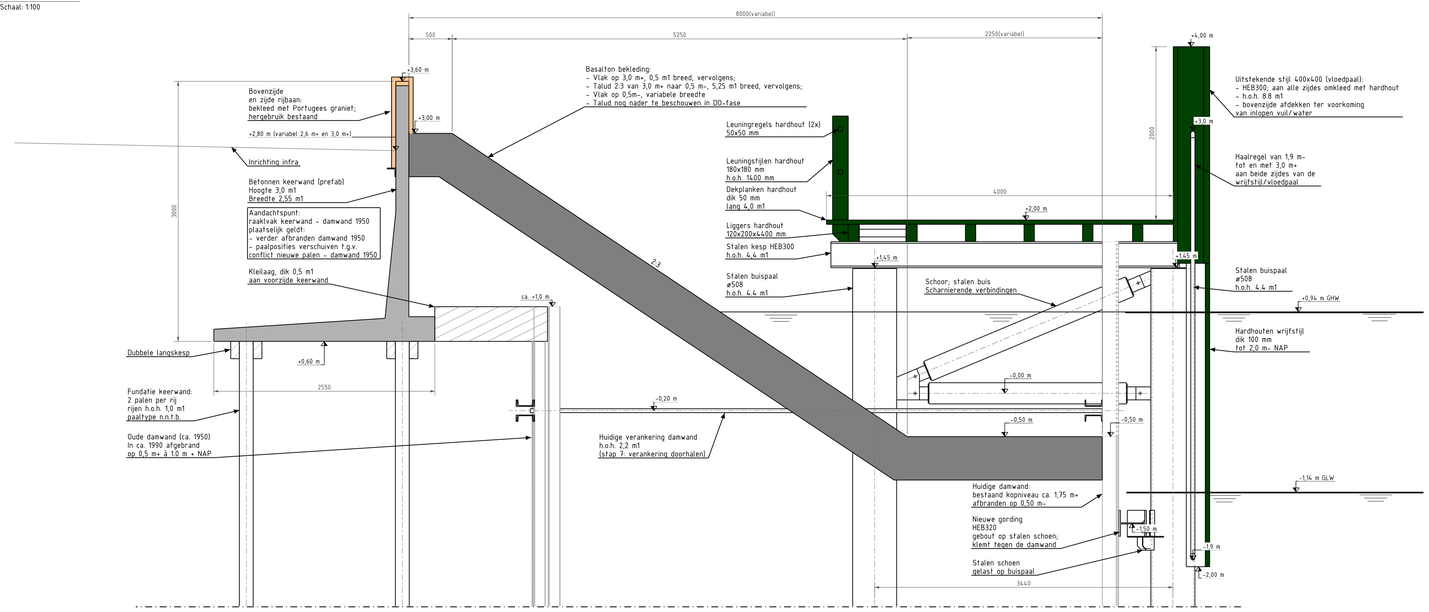

Doorsnede A - A (talud 8m1)
schaal: 1:25

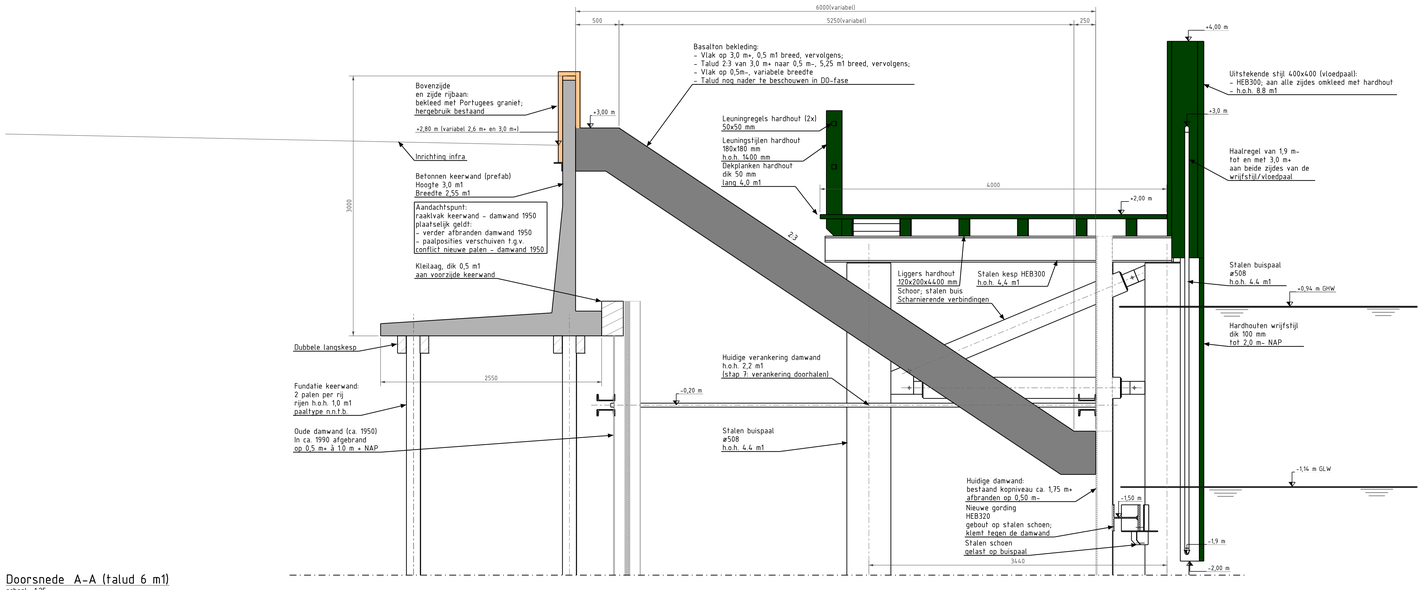

Doorsnede A-A (talud 6 m1)
schaal: 1:25

Werkvolgorde:
1. ontgraven talud
2. aanbrengen buispalen 508
3. schoren aanbrengen
4. gording aanbrengen
(onderwater, tussen bestaande damwand en geplaatste buispaal) +
op spanning brengen buispaal
5. heien palen t.b.v. keerwand
6. prefab keerwand aanbrengen
7. doorhalen bestaande verankering
8. aanbrengen basalton
9. afbranden damwand
10. afbouwen steiger en keerwand

RENVOOI

Algemeen:
- alle maten in mm., tenzij anders aangegeven.
- hoogtematen in m. t.o.v. N.A.P.
- maatvoering in het werk te controleren
- bestaande constructies getekend conform archieftekeningen

Wijz.	Datum	Omschrijving wijziging	Getekend	Controle
1.0	17-07-2023	Status concept	BD	JJA

OPDRACHTGEVER
Gemeente Terschelling
Team Techniek

PROJECTOMSCHRIJVING
Herinrichting Schylgerhaven

TEKENINGOMSCHRIJVING
Voorlopig ontwerp
Standaard doorsnede
Keerwand, talud & steiger

STATUS
Concept

TEKENAAR: B. Dijkstra
PROJECTLEIDER: J.J. Altenburg
SCHAAL: Divers
FORMAAT: A0
BLAD IN BLADEN: 1 IN 1
TEKENINGNUMMER: AD00216-VO-TEK-01-01
WIJZ.NR: 1

WIJ WERKEN AAN DE Schylger haven

Tekla Structures