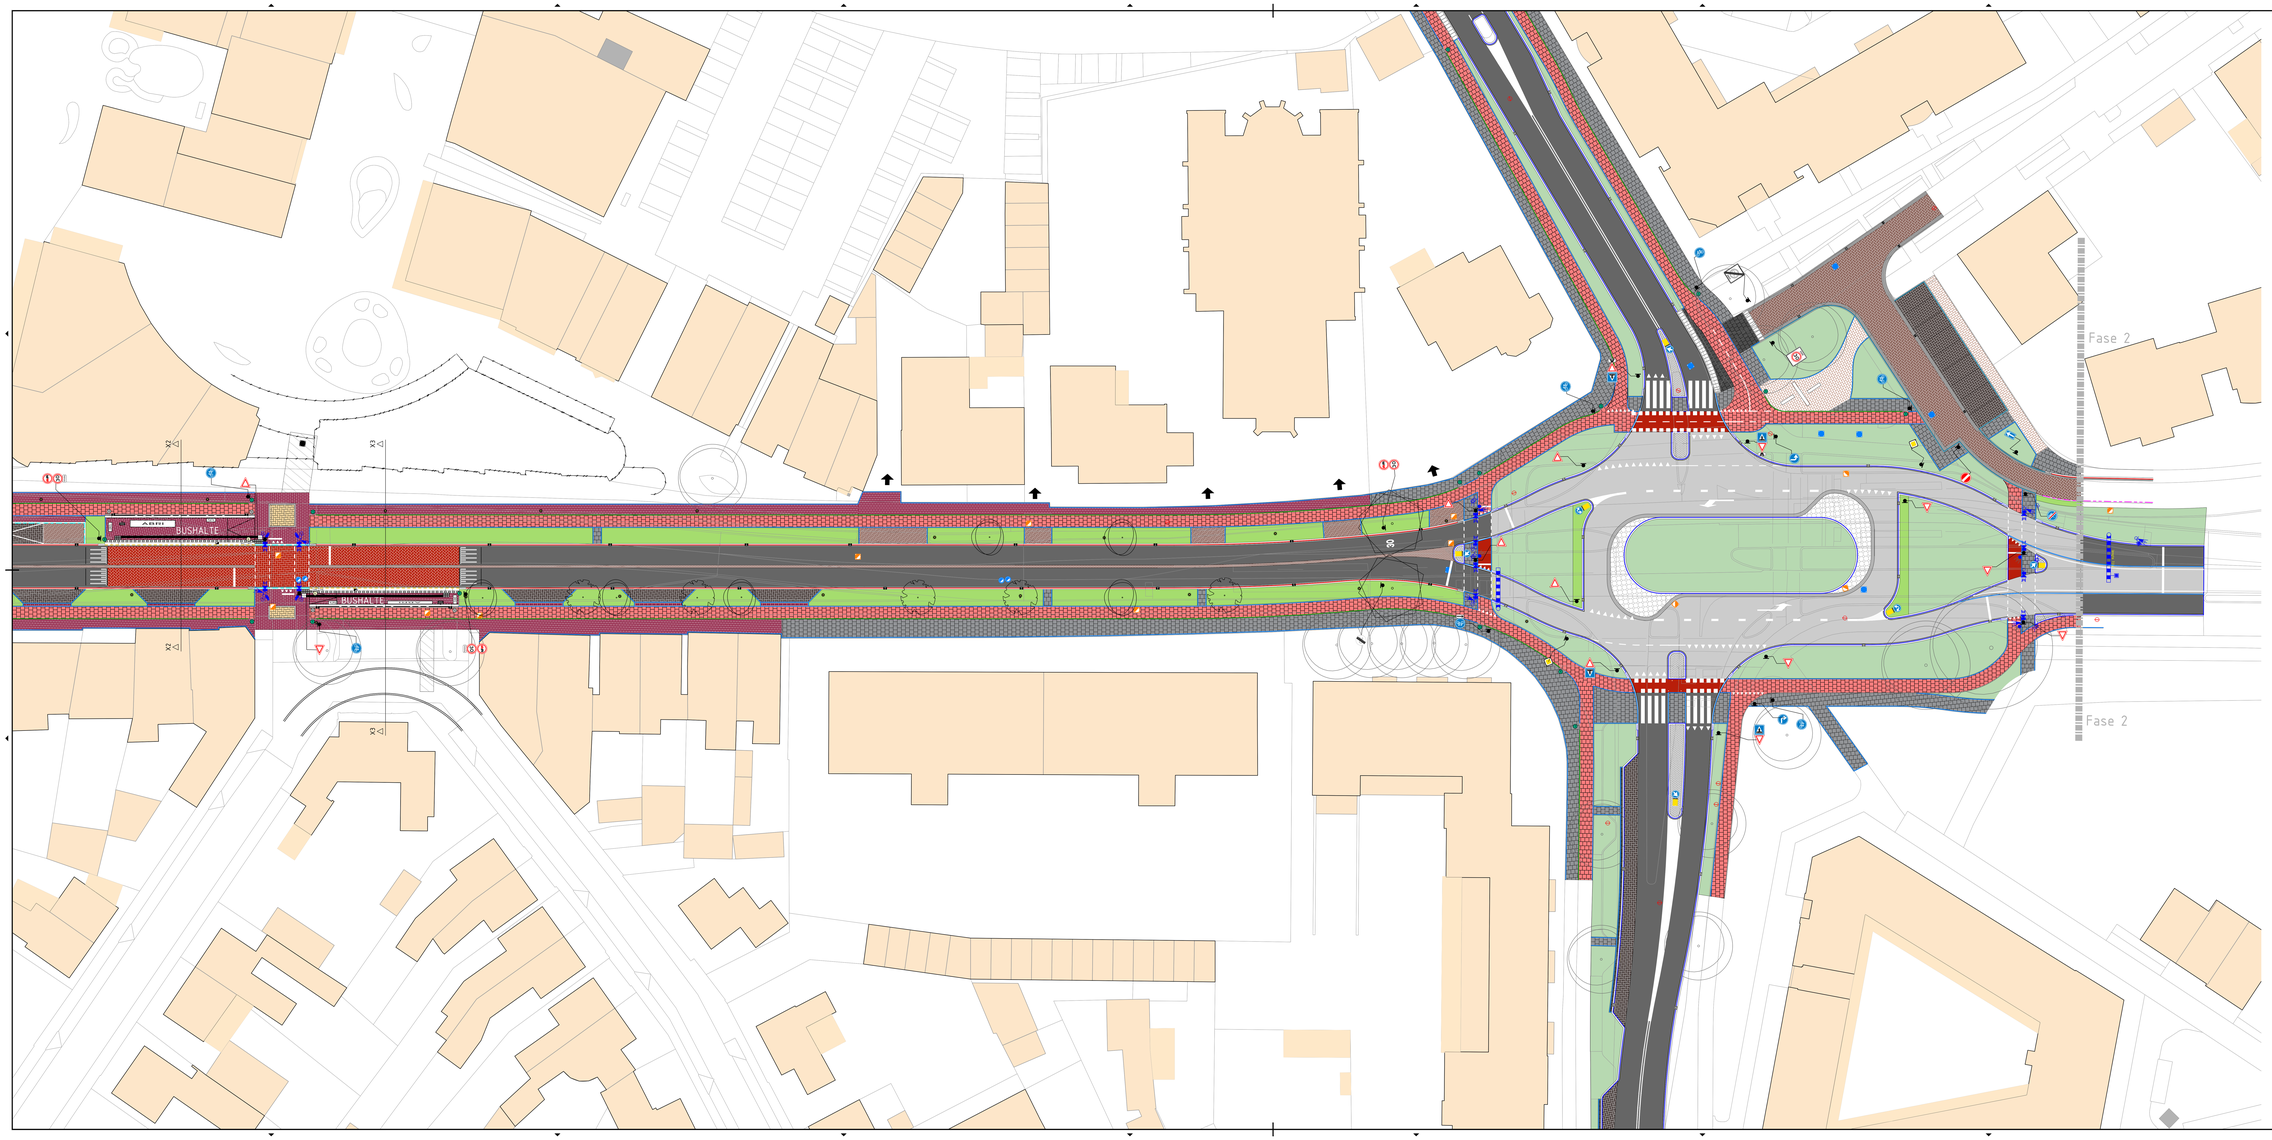

Verklaring

- Aanbrengen asfaltverharding kleur zwart
- Aanbrengen asfaltverharding met streepjotrif patroon kelermaat keperverband kleur rood
- Aanbrengen asfaltverharding kleur rood
- Aanbrengen betonverharding t.p.v. verkeersplanen
- Aanbrengen betontegels 300x300x60mm halfsteensverband kleur grijs t.p.v. trottoirs
- Aanbrengen betontegels 300x300x80mm halfsteensverband kleur grijs t.p.v. inritten
- Aanbrengen betontegels 300x300x80mm halfsteensverband kleur rood t.p.v. fietspaden
- Aanbrengen enkele rij betontegels 300x300x80mm halfsteensverband t.b.v. uitstapstrook parkeervakken
- Aanbrengen 3 strekken straatbakstenen kelermaat halfsteensverband kleur Cadiz t.b.v. uitstapstrook parkeervakken
- Aanbrengen straatbakstenen dekermaat halfsteensverband kleur Cadiz
- Aanbrengen middengeleider van printtekst 150mm dik kleur antraciet
- Aanbrengen rammelstrook van printtekst 250mm dik cobblestone patroon
- Aanbrengen middengeleider straatbakstenen 6 strekken dekermaat halfsteensverband belgisch wit Bij inritten vlak gestraat t.p.v. bushaltes
- Aanbrengen straatbakstenen dekermaat elleboogverband kleur Rossa rood t.p.v. inritten
- Aanbrengen straatbakstenen kelermaat keperverband kleur Rossa rood t.p.v.
- Aanbrengen straatbakstenen kelermaat elleboogverband kleur Terra Scura zwart t.p.v. parkeervakken
- Aanbrengen betonstraatstenen kelermaat halfsteensverband kleur wit t.b.v. puntmarkering
- Aanbrengen vrijgekomen betonstraatstenen kelermaat halfsteensverband kleur antraciet
- Aanbrengen vrijgekomen straatbakstenen kelermaat elleboogverband kleur bruin
- Aanbrengen vrijgekomen straatbakstenen kelermaat halfsteensverband kleur rood
- Opnemen en herstraten elementverharding
- Aanbrengen haag type n.t.b.
- Aanbrengen berm van gras type n.t.b.
- Aanbrengen betontegels 300x300x60mm zwart-wit t.p.v. bushaltes
- Aanbrengen bushaltebord type Leicon Perronband G1B 300x125x35mm
- Aanbrengen trottoirband 280/300x245mm t.p.v. bushalte
- Aanbrengen rijweggebiband 30/80x200mm kleur grijs in betongoot t.p.v. trottoir/fietspad
- Aanbrengen opsluitband 150x200mm
- Aanbrengen opsluitband 80x200mm
- Aanbrengen opsluitband 200x200mm
- Aanbrengen opsluitband 120x250mm
- Aanbrengen geslepte RWS-band 150/220x250mm incl. geslepte kantlaag
- Aanbrengen geleidband 50/200x250mm incl. inlijpsel van 3 strekken straatbakstenen dekermaat
- Aanbrengen trottoirband 150/150x250mm
- Aanbrengen rotondeband 320/400x500mm in het werk geslept, zaagsnedes h.o.h. 2500mm
- Aanbrengen inritband 800x250x500mm
- Aanbrengen inlijpsel van 1 strekken straatbakstenen dekermaat
- Aanbrengen verlooplband 30/80x200mm naar 80x200mm
- Aanbrengen RWS-eindverlooplband 150/220x250mm
- Aanbrengen verlooplband 50/200x200mm naar 200x200mm
- Aanbrengen verlooplband 50/200x200mm naar 180/200x200mm
- Aanbrengen eindverlooplband 50/200x200mm
- Aanbrengen eindverlooplband 300x150x35mm
- Aanbrengen eindverlooplband 300/435x250mm
- Aanbrengen verlooplband 300/435x250mm naar 180/200x200mm 180/300x200mm naar 50/200x200mm
- Aanbrengen verlooplband 150/220x250mm naar 50/200x200mm
- Aanbrengen eindverlooplband 150/150x250mm
- Aanbrengen eindverlooplband 280/300x250mm
- Aanbrengen verlooplband 150/220x250mm naar 150/150x250mm
- Aanbrengen putdeksel
- Behouden bestaande putdeksel
- Aanbrengen DRIS t.p.v. bushaltes
- Aanbrengen halfverzaagbord t.p.v. bushaltes
- Aanbrengen prullenbak t.p.v. bushaltes
- Aanbrengen combiskoh type M-line ST s55/95-5/20 GB1 fenix anders aangegeven
- Aanbrengen combiskoh type M-line ST s55/95-C/90 GB1
- Aanbrengen straatkolk type M-line S 1000/95 GB1
- Aanbrengen trottorskoh type M-line T 1211/90 GB1
- Bestaande straatkolk handhaven
- Nieuwe hoogte
- Bestaande hoogte
- Lichtmast type 1
- Lichtmast 4m paaltop Armatuurtype BGP796 FG T25 DS50 PM
- Te planten nieuwe bomen type Tilia platyphyllos 'Delft'
- Te planten nieuwe bomen type Ulmus 'Lobel'
- Te planten nieuwe bomen type Robinia pseudoacacia 'Frisia'
- Bestaande bomen

Versie	Datum	Omschrijving	Opsteller	Par.	Verifiëerd	Par.	Vastgesteld	Par.
2	27-10-2022	Aanpassing trottoir tussen kerk en centrum	RKAS	G	TVW	J/C	GH	F
1	17-10-2022	Aanpassingen n.a.v. bewonersavond	RKAS	G	TVW	J/C	GH	F
0	11-10-2022		RKAS		TVW		GH	

Ontwerp Duurzaam door Waalre

Ontwerper:
Definitief ontwerp centrum

Opdrachtgever:
Gemeente Waalre

Fase:
Definitief ontwerp

Projectnummer:
WAL091-0001

Formaat:
A0-841x1890

Tekeningnummer:
2022-2209

Schaal:
1: 200

Bekendmaking bij dmc. nr.:

Kragten
Hoofdstraat 8, 5688 CD Oirschot
Postbus 14, 5688 ZG Oirschot

Tu-Pro Engineering b.v.
Industriestraat 5, 5501 DB Veldhoven
Postbus 2063, 5500 CW Veldhoven

088 - 1 3383333
info@kragten.nl
www.kragten.nl