GRAAFSEBAAN

Inrit

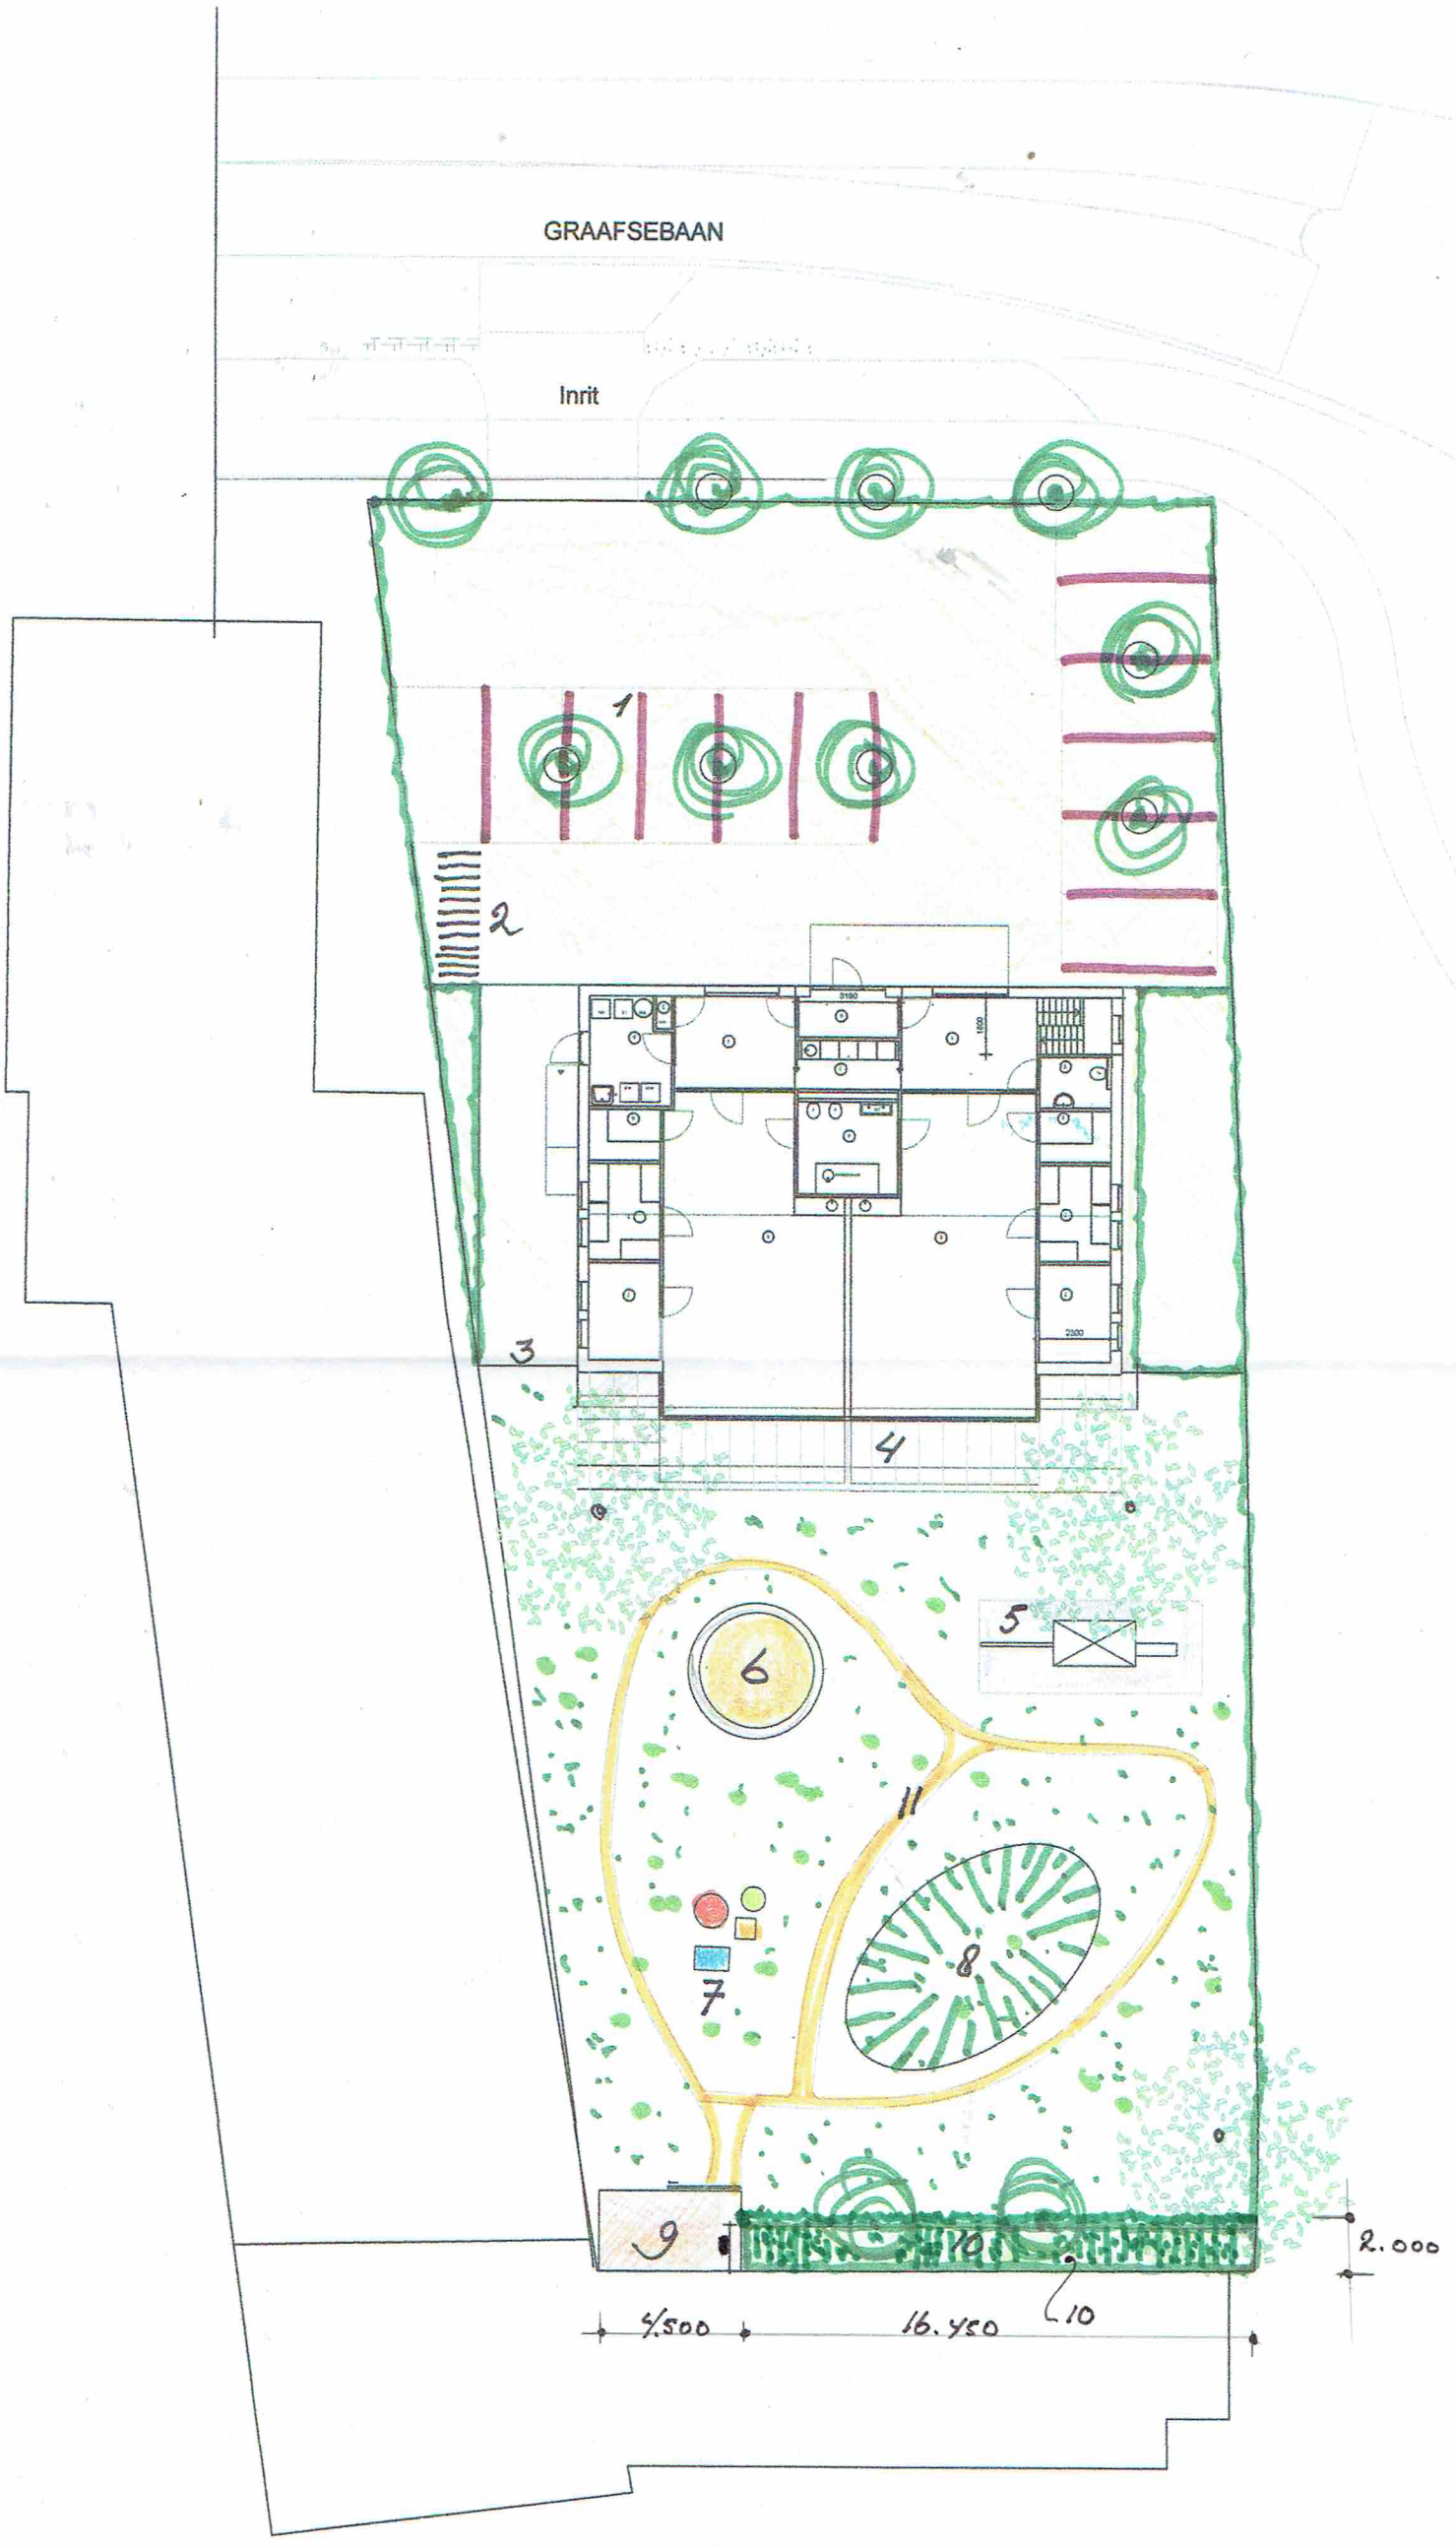

1 parkeren
2 fietsen
3 paart
4 terras
5 speel huis
6 zand bak
7 speel blokken
8 klim heuvel
9 fietjes korven
10 groen strook
11 fiets paden

Architectenbureau Hendriks bna

367kdh
situatie

Graafsebaan 29 Heesch
voorstel tuin inrichting
schaal : 1:500
datum : 15-06-2022
gew: 05.09.22

BA-01