
Bouwman
Bedrijfsverplaatsing
ORW 195/ van Andelweg

schetsplan

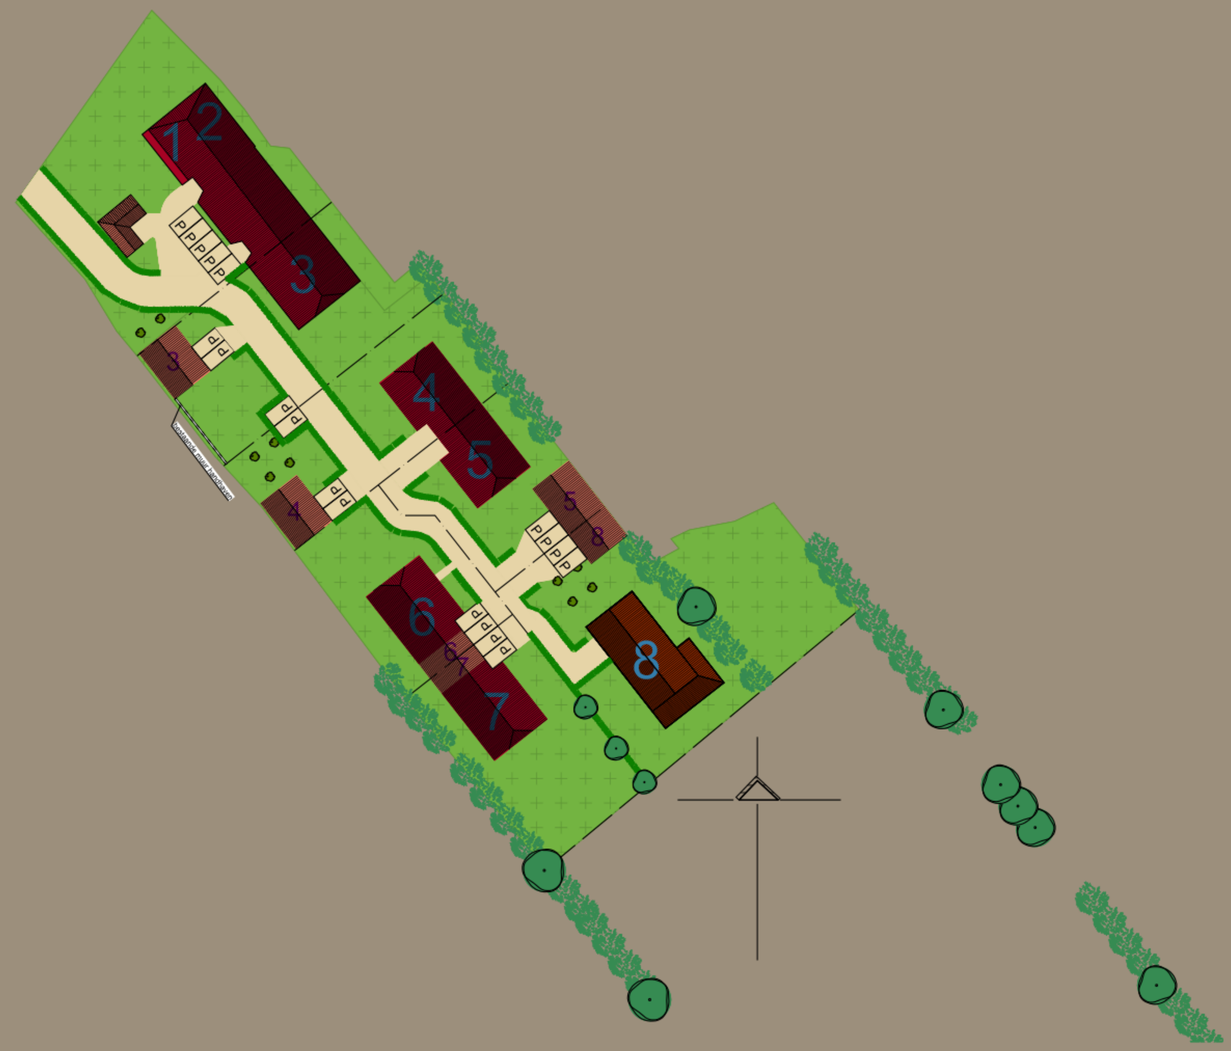

Planontwikkeling

OPDRACHTGEVER

[redacted]

ONTWERP

Huls Architecten
Bergerslag 3
7951 DR Staphorst
T (0522) 46 15 67
E info@hulsarchitecten.nl
I www.hulsarchitecten.nl

[redacted] bedrijfsverplaatsing

situatie plangebied (bestaand)

Schaal: 1:5000 Datum: 10-07-2020



HULS ARCHITECTEN

[redacted] bedrijfsverplaatsing

situatie plangebied (nieuw)

Schaal: 1:5000 Datum: 10-07-2020



HULS ARCHITECTEN

[redacted] bedrijfsverplaatsing

situatie ORW (bestaand)

Schaal: 1:1000 Datum: 10-07-2020



HULS ARCHITECTEN

L:\2683\Tekeningen\2683\2683-VO.DRW plotdatum: 18 augustus 2020

bedrijfsverplaatsing

situatie ORW (nieuw)

Schaal: 1:1000 Datum: 18-08-2020



HULS ARCHITECTEN

[redacted] bedrijfsverplaatsing

situatie JC van Andelweg (nieuw)

Schaal: 1:100 Datum: 18-08-2020



Renvooi


- solitaire boom
- houtsingel
- hoogstamfruit
- beukenhaag
- bestrating
- weiland
- siertuin
- bouwblok



nu



streefbeeld

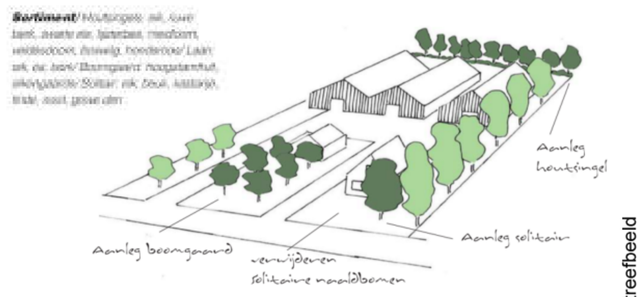

streefbeeld



locatie

HULS ARCHITECTEN