

vleermuizenkast



nestkasten



eekhoornhuis



paden Achterhoeks padvast



stappaaltjes



stinzenplanten



insectenhotel



voedseltuin



sleedoorn (Prunus spinosa)



meidoorn (Crataegus monogyna)



walnoot (Juglans regia)




fam. kastanje (Castanea sativa)



bosbes (Vaccinium vitis-idaea)



hazelaar (Corylus avellana)

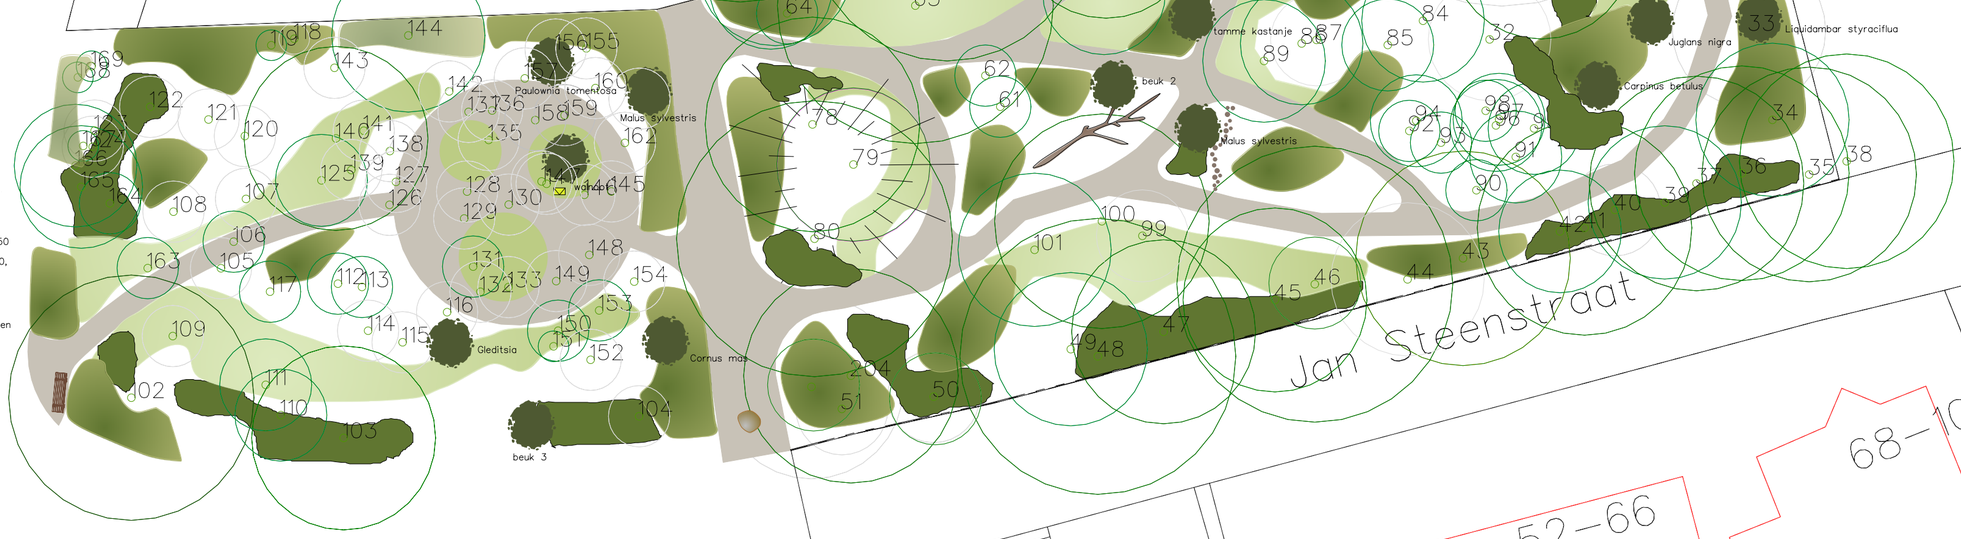

LEGENDA

- padenstructuur (b=150cm) Achterhoeks padvast tonrond zonder kantopsluiting
- Rhododendron ponticum 40–100cm
- Rhododendron ponticum 'Roseum' 40–100cm
- Stinzenbeplanting oa sneeuwklokje, sterhyacinten, sneeuwroem, winterakoniet, bosanemoon, boshyacint, lelietje der dalen
- nieuwe boom oa notenboom 40–50 Tamme kastanje 30–35, kweepeer 250+ mrst, beuk 60–70, sierappel 16–18
- klimboom aanwezige boom daarvoor gebruiken
- takkenril opgebouwd uit aanwezige takken
- hekwerk (h 100cm)
- plantvak tbv voedseltuin
- parkbank
- aanwezige heuvel
- aanwezige hulstbeplantingen (indicatief)
- aanwezige bosgebied behouden evt aanplanten met sleedoorn, meidoorn, hazelaar
- aanwezige bomen behouden evt onderhoud
- te verwijderen bomen
- zwerfkei tbv voorkomen inrijden
- insectenhotel

WENCOPHOVENIERS een begrip in groen!
Koningsbergenweg 8 – 3771 NS – Barneveld – tel: 0342–416501

Opdrachtgever:	Gemeente Barneveld tav mw P. Valkier Raadhuisplein 2 Postbus 63 3770 AB Barneveld	Projectnummer:	P240448
		Datum:	februari 2024
		Wijziging:	...
Omschrijving:	Pastoriebos te Voorthuizen		
Getekend door:	HR	Schaal:	1:200
Paraaf ter goedkeuring:		Versie:	1

Dit ontwerp is beschermd door Auteurswet artikel 10