



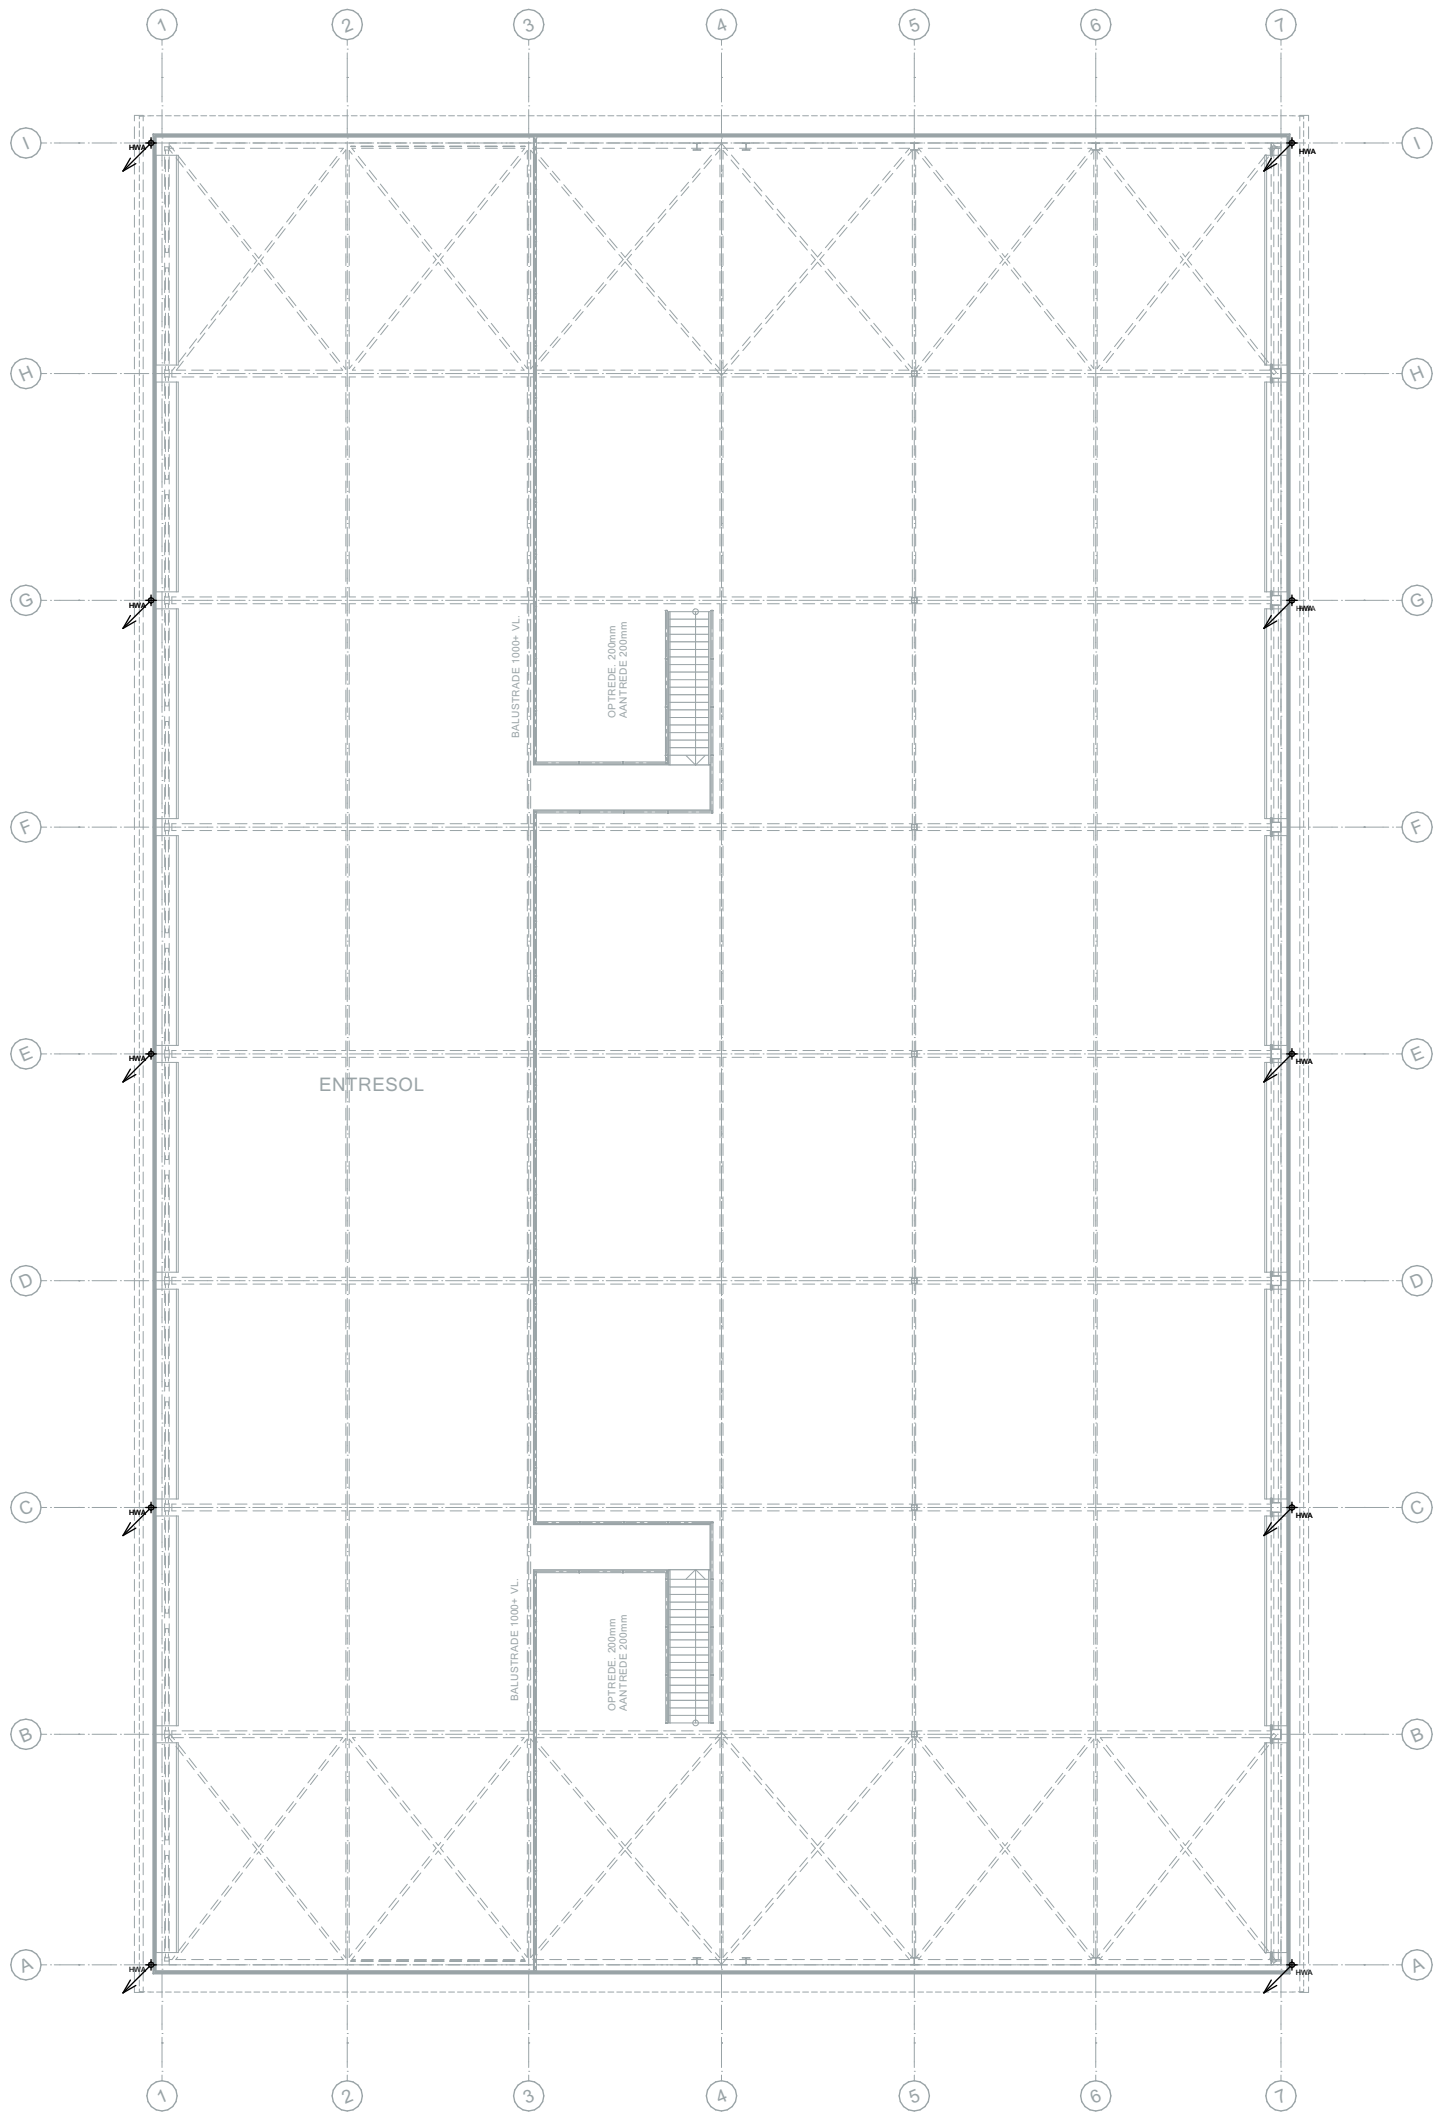

RENVOOI RIOLERING

- > VUILWATER LEIDING
- > HEMELWATERAFVOER LEIDING
- > AFVOER RICHTING
- TT Ø110 TOILET
- FT Ø50 FONTEIN
- POLDERSTUK POLDERSTUK
- ONT ONTSTOPPINGSSTUK

AANGEGEVEN ZIJN DE MINIMALE DIAMETERS
DEFINITIEVE DIAMETERS DOOR INSTALLATEUR

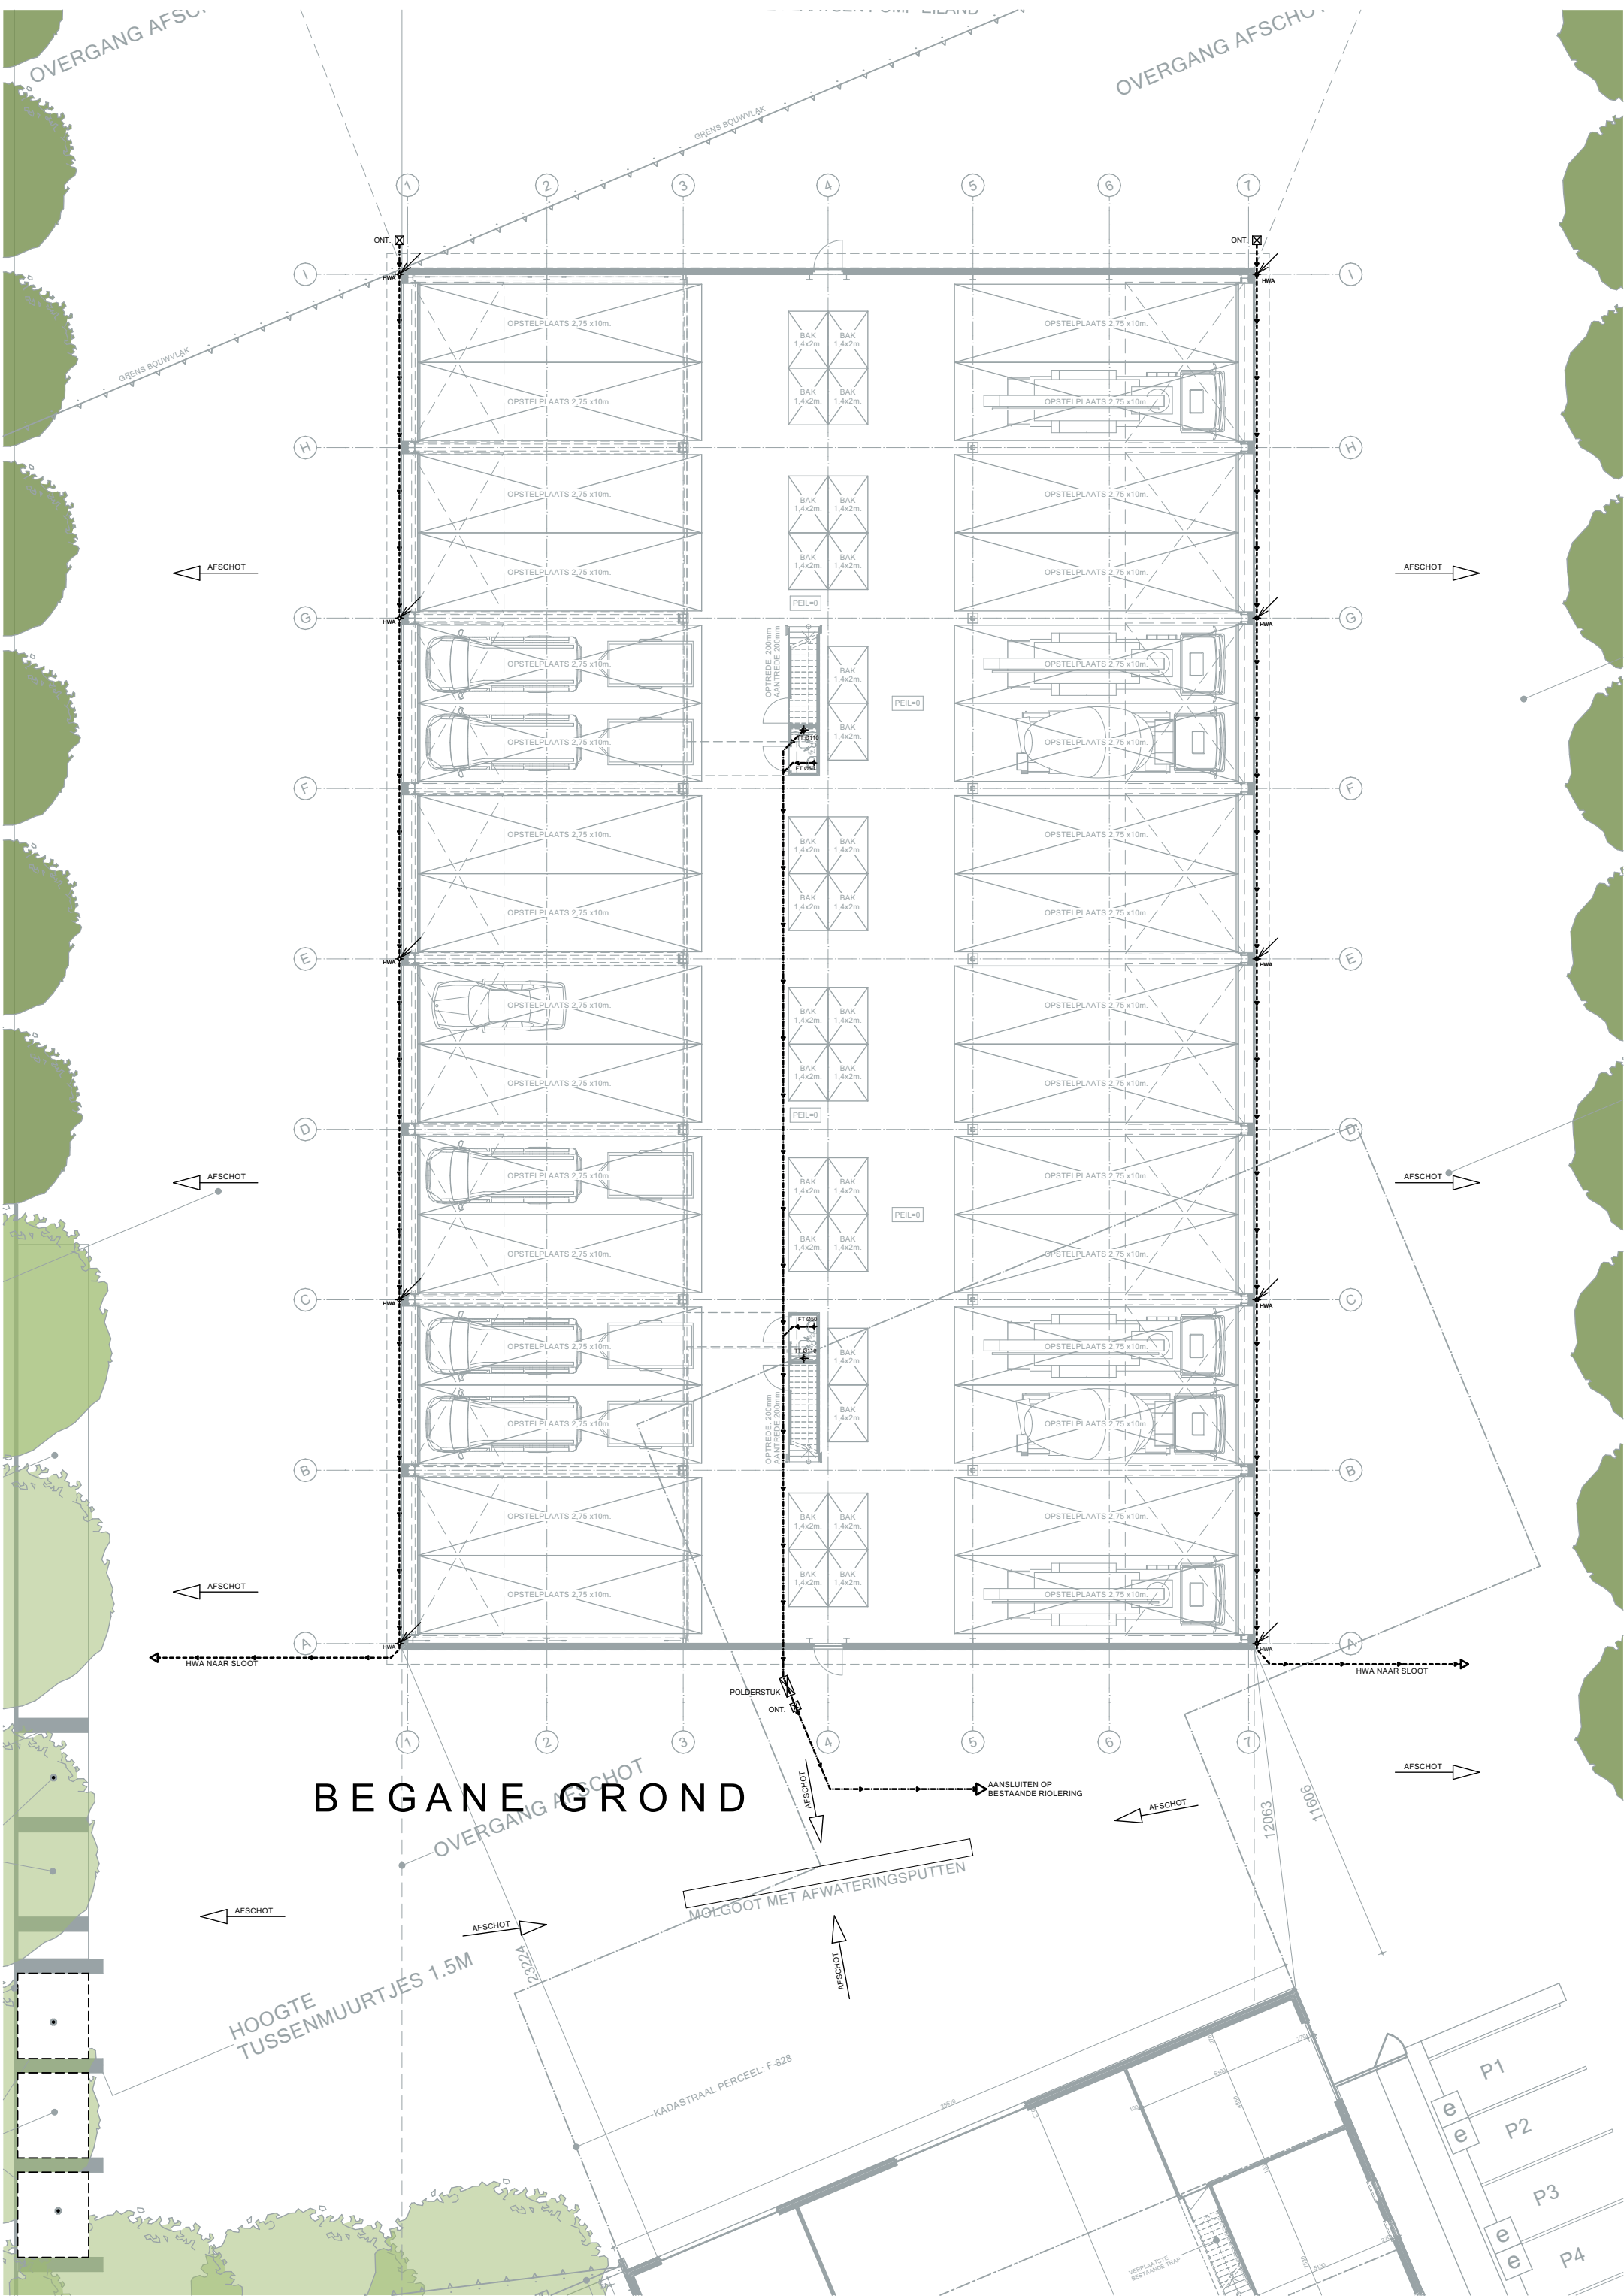

Donkere Gaard 1-4
3421 AS Oudewater
T 0348 - 56 16 07
F 08 - 42 104 763
info@arcoarchitecten.nl
www.arcoarchitecten.nl

Project : Bedrijfsverplaatsing
Achthoven Oost 13
Montfoort
i.o.v. RVR Betonpompen

Tekening : Definitief ontwerp
Riolering Hal

Ontwerp : CvH
Schaal : 1:200
Formaat : A2

Datum : 16-06-2023 OL
Gewijzigd : A)
B)
C)
D)
E)
F)
G)
H)
I)

Projectnummer : 21086

Tekeningnummer : 513