


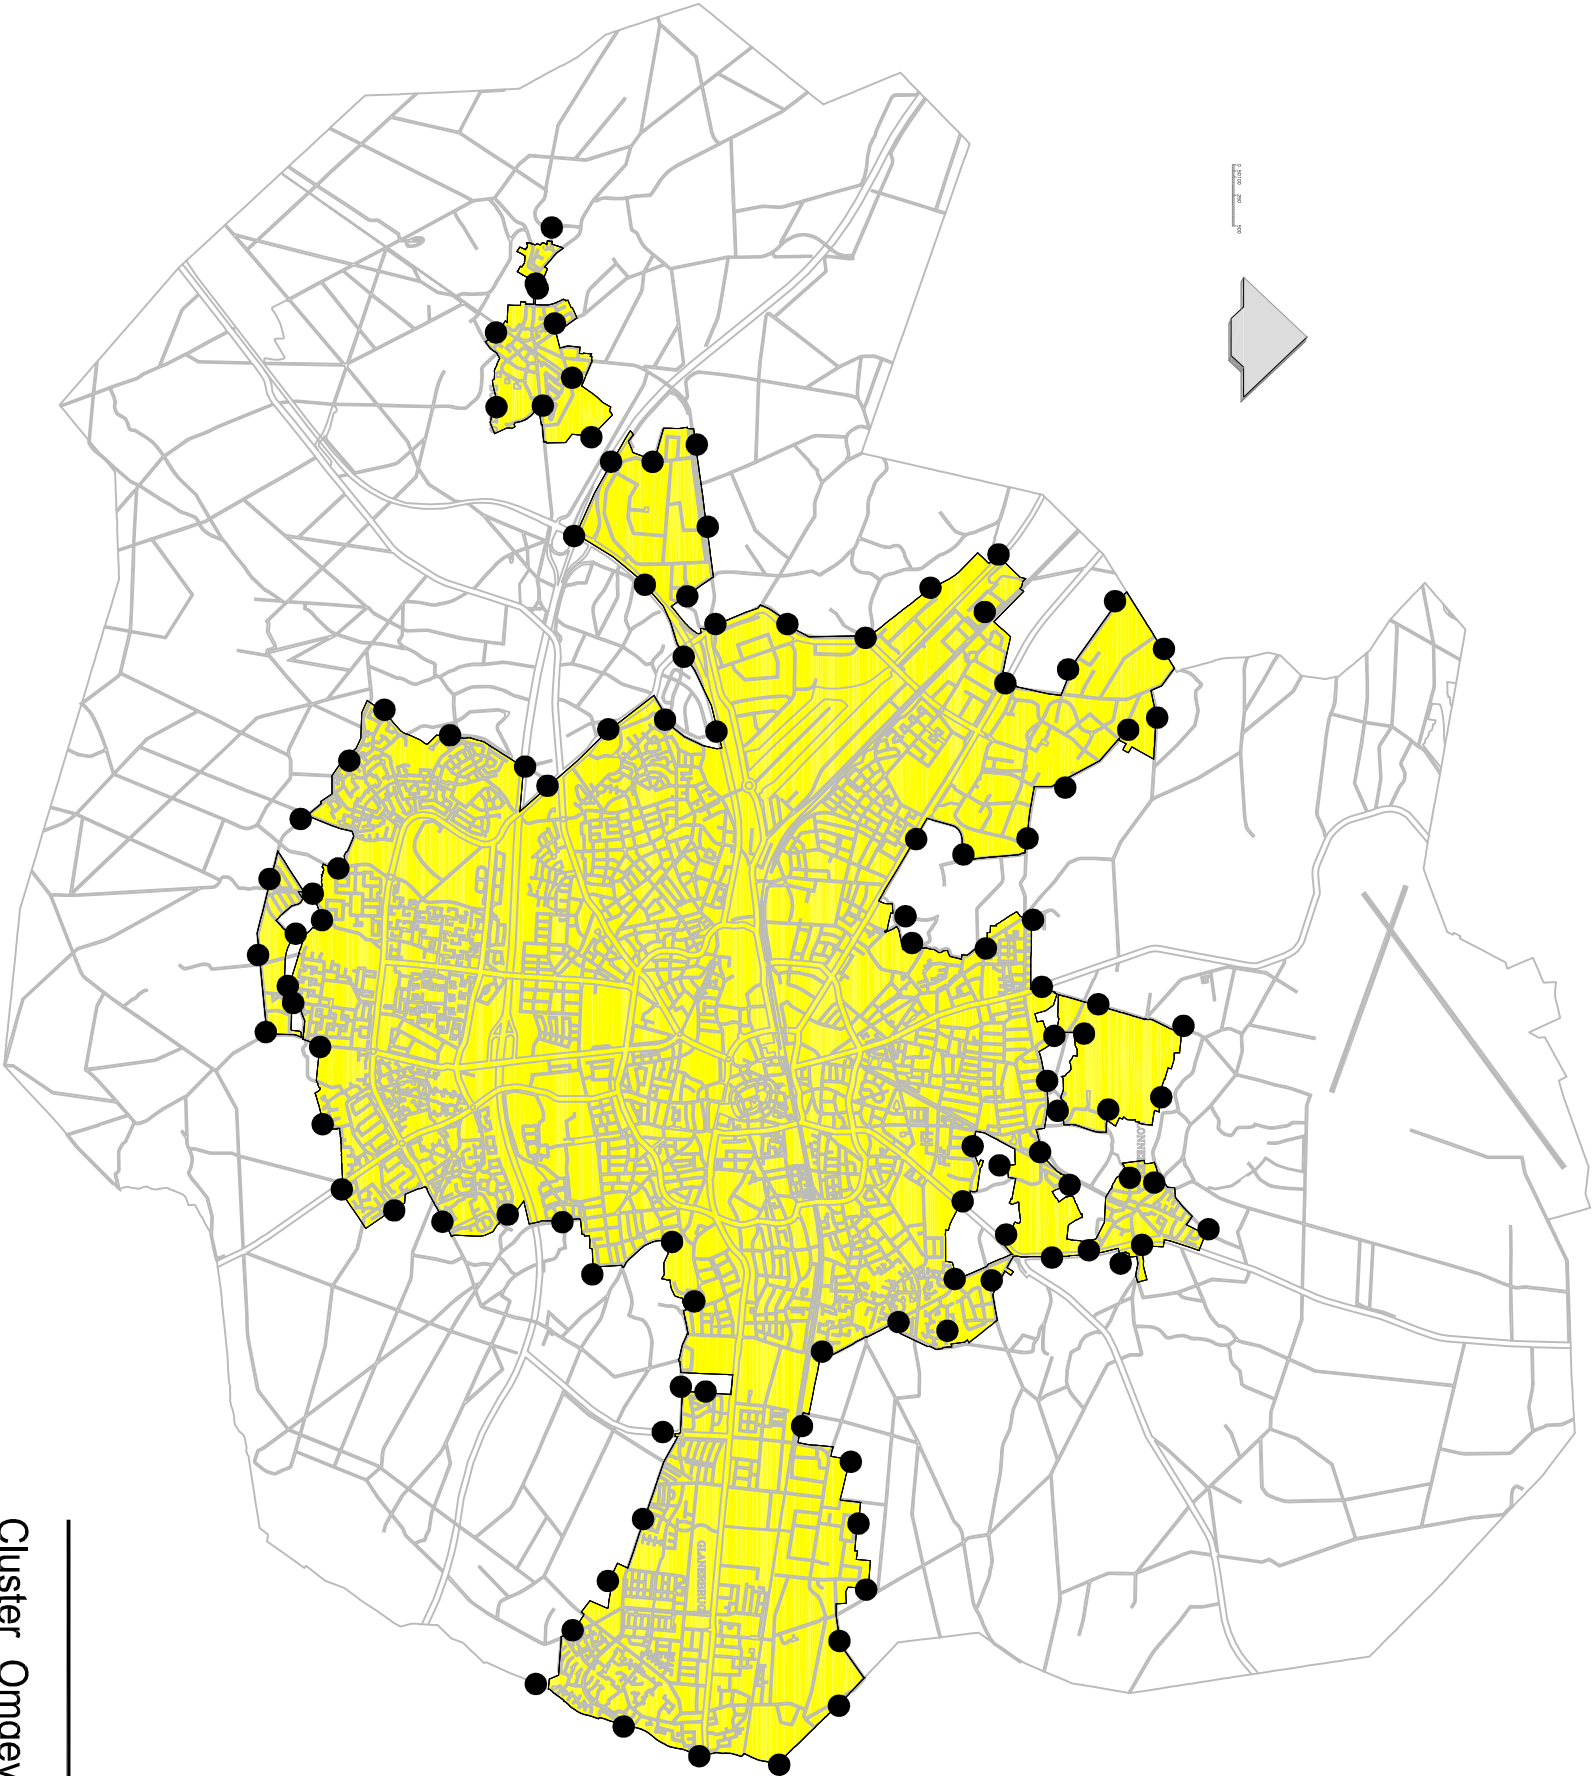

**Plangebied**  
onzelfstandige bewoning Enschede

**Gebiedsaanduidingen**  
gebed waarvoor het  
vorbereidingsbesluit geldt

Onzelfstandige bewoning 2021

|   |        |                |      |       |                |
|---|--------|----------------|------|-------|----------------|
| VASTGESTELD BIJ BESLUIT van B&W: .....                                                                    |        |                |      |       |                |
| Naam   | Datum  | Projectleiding | Naam | Datum | Projectleiding |
| EH   | 210512 |                | 3    |       |                |
| 1   |        |                | 4    |       |                |
| 2   |        |                | 5    |       |                |
| TEKENING LOCATIE: CAUSERSHANNINIENTEST ONZELFSTANDIGE BEWONINGACADIONZELFSTANDIGE BEWONING 2021_VB.EH.DWG |        |                |      |       |                |
|   |        |                |      |       | Formaat        |
|   |        |                |      |       | A3             |
|   |        |                |      |       | Schaal         |
|   |        |                |      |       | -----          |
|   |        |                |      |       | Tekeningnummer |
|   |        |                |      |       | VB000024       |