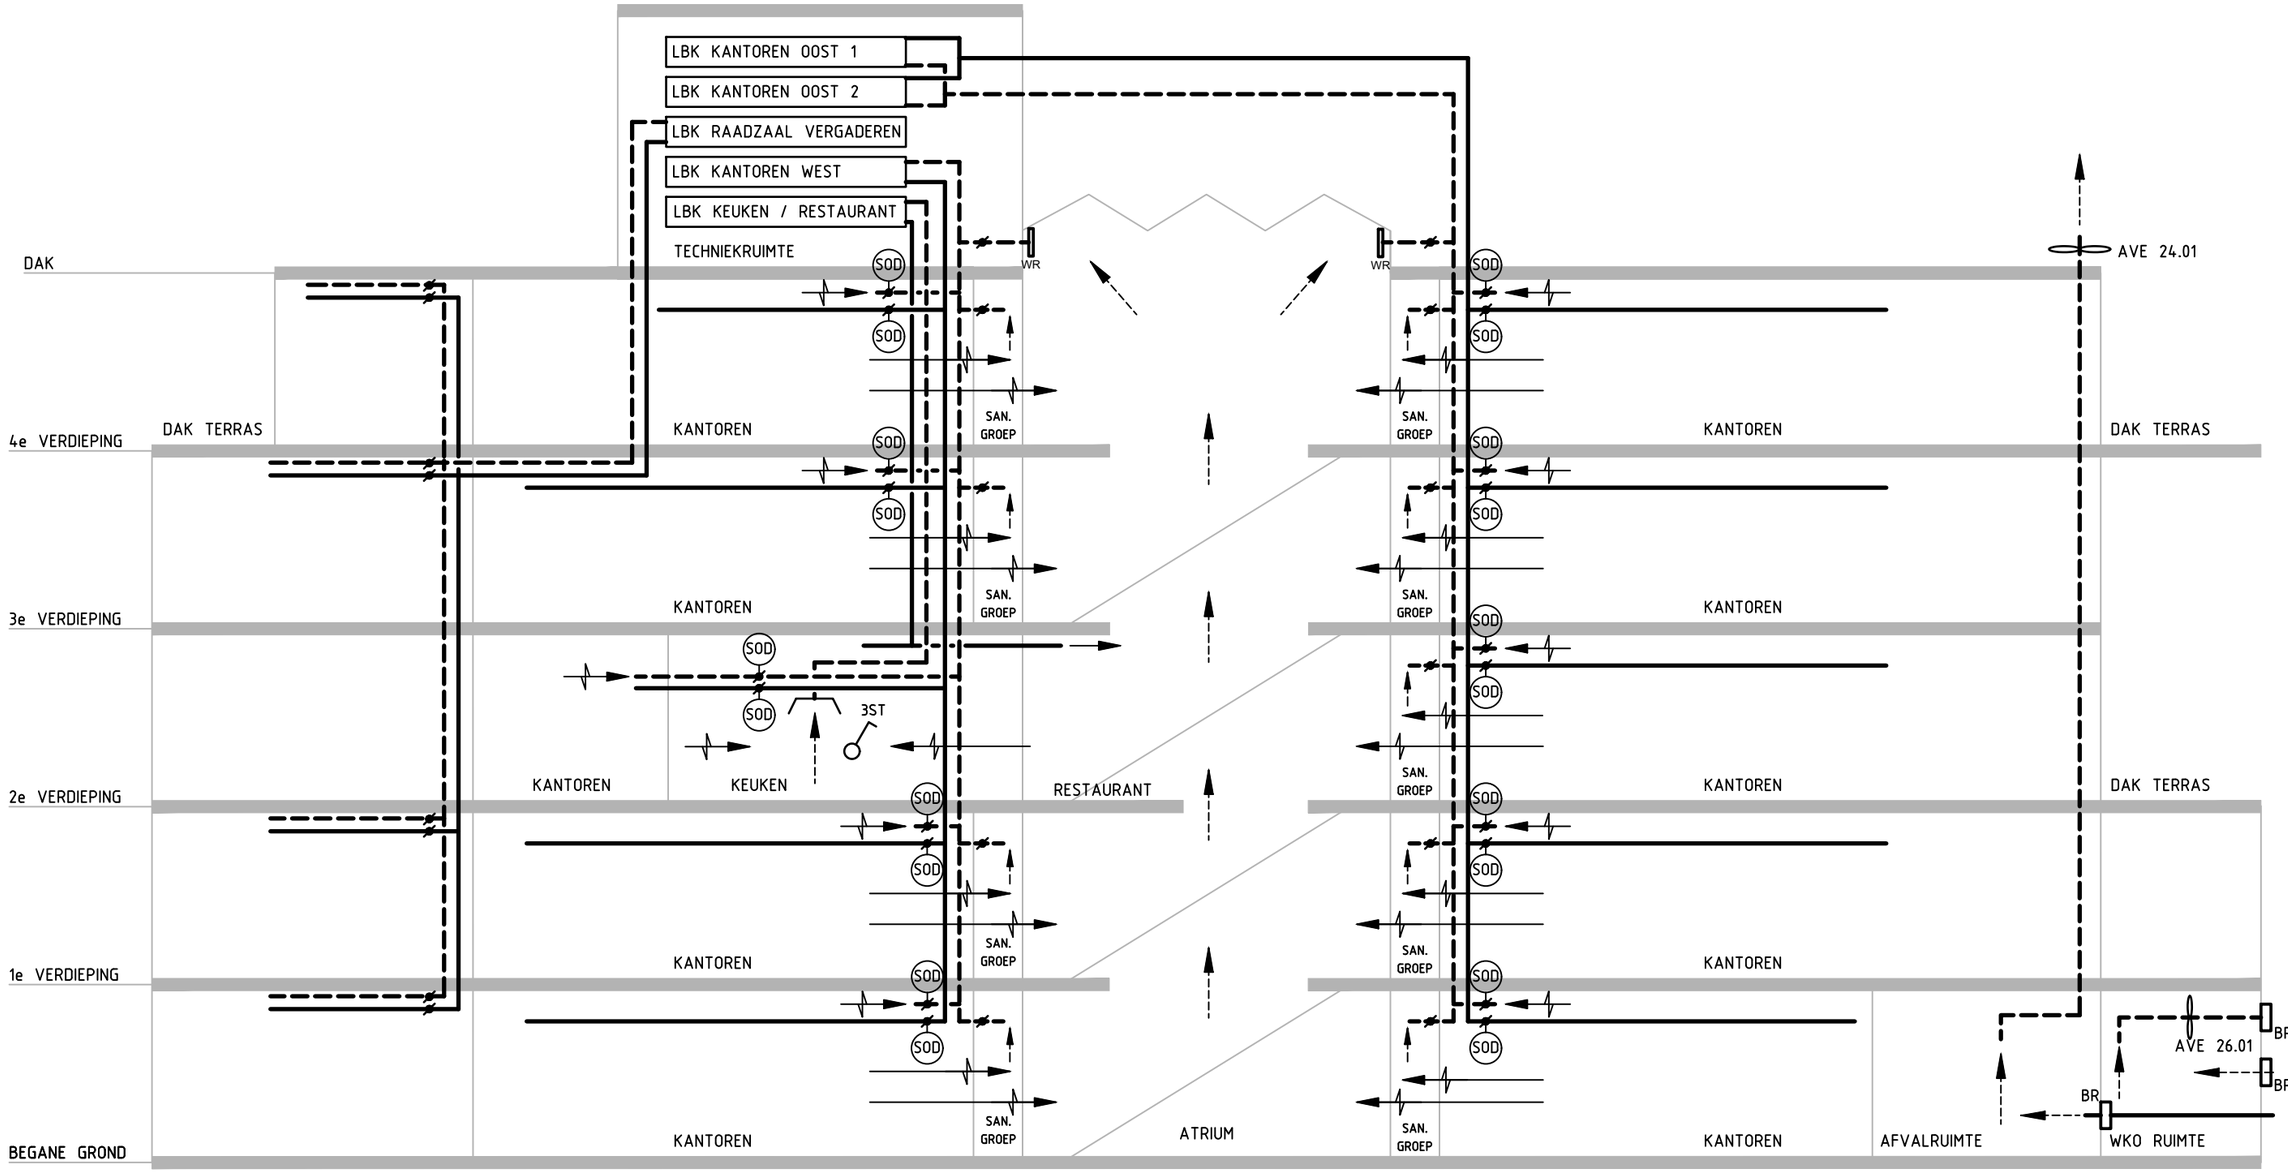


PRINTDATUM: 02-02-2024

CONCEPT

DETAILS ZIE SW-20-04

PROJECT: GEMEENTEHUIS HAARLEMMERMEER TE HOOFDDORP		FORMAAT: A3	DATUM: 02-02-2024
OMSCHRIJVING: PRINCIPESCHEMA VENTILATIE OP VERDIEPINGSNIVEAU		SCHAAL: N.V.T.	FASE: T.O.
ARCHITECT: Architectenbureau cepezed b.v.		GETEKEND: MPE	
BESTANDSNAAM: 3127050TSW2003 WIJZIGINGEN:		BOUWDEEL:	PROJECTNUMMER: 3127050
		BOUWLAAG:	
		DISCIPLINE: W	TEKENINGNUMMER: SW-20-03

HALMOS ADVISEURS
Wassenaarseweg 30
2596 CJ Den Haag
T 070 346 83 00
www.halmos.nl
halmos@halmos.nl
F 070 345 68 10
INSTALLATIES BOUWFYSICA ENERGIE