
2019-25768 (BIJLAGE)

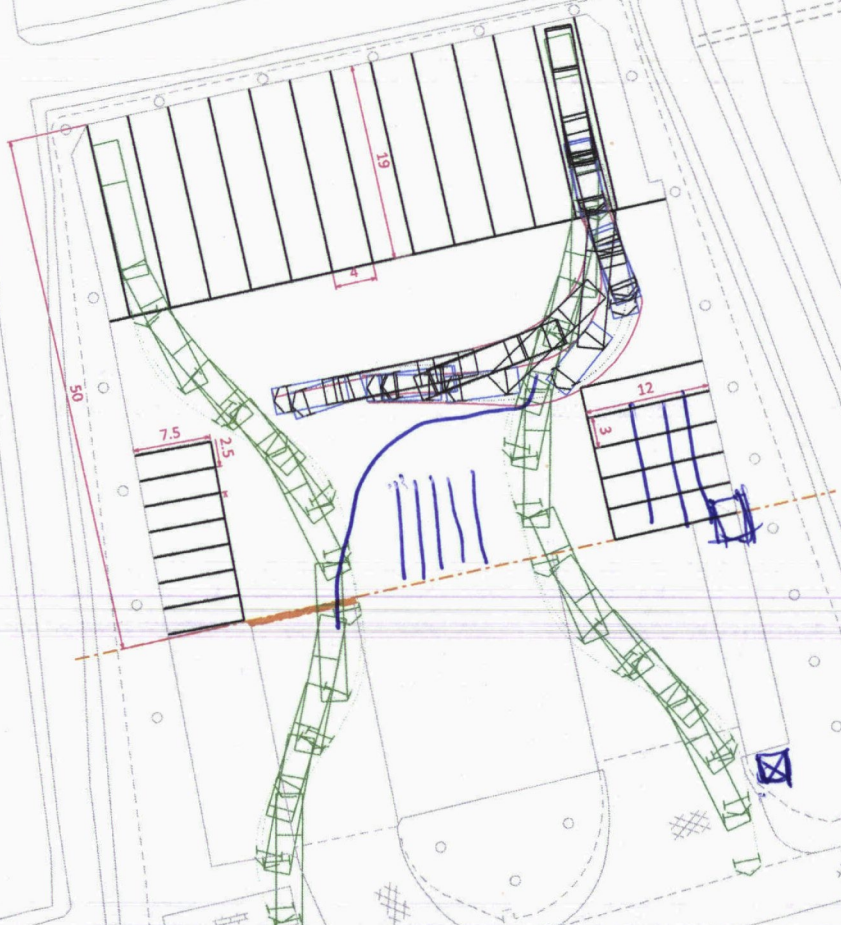

Dorppolderweg

eg

Gemeente Midden-Delfland

Anna van Raesfeltstraat 37, Postbus 1, 2636 ZG Schipluiden

T 015-380 41 11, F 015-380 99 92

E gemeente@middendelfland.nl, I www.middendelfland.nl

Datum: 30-03-2019	
Getekend: MB	
Schaal: 1 : 500	
Formaat: A - 3	
Werknr.	Bladnr.

Project: Vrachtwagen parkeerterrein Dorppolderweg Schipluiden

Wijziging nr.° 1	00-00-201X
Wijziging nr.° 2	00-00-201X
Wijziging nr.° 3	00-00-201X
Wijziging nr.° 4	00-00-201X

Printdatum: 29-3-2019 Tijd: 12:30:13
Gemeente Midden-Delfland Filename: G:\Openbare Werken\05 PERSOONLIJKE MAPPEN\maaber\tijdel