



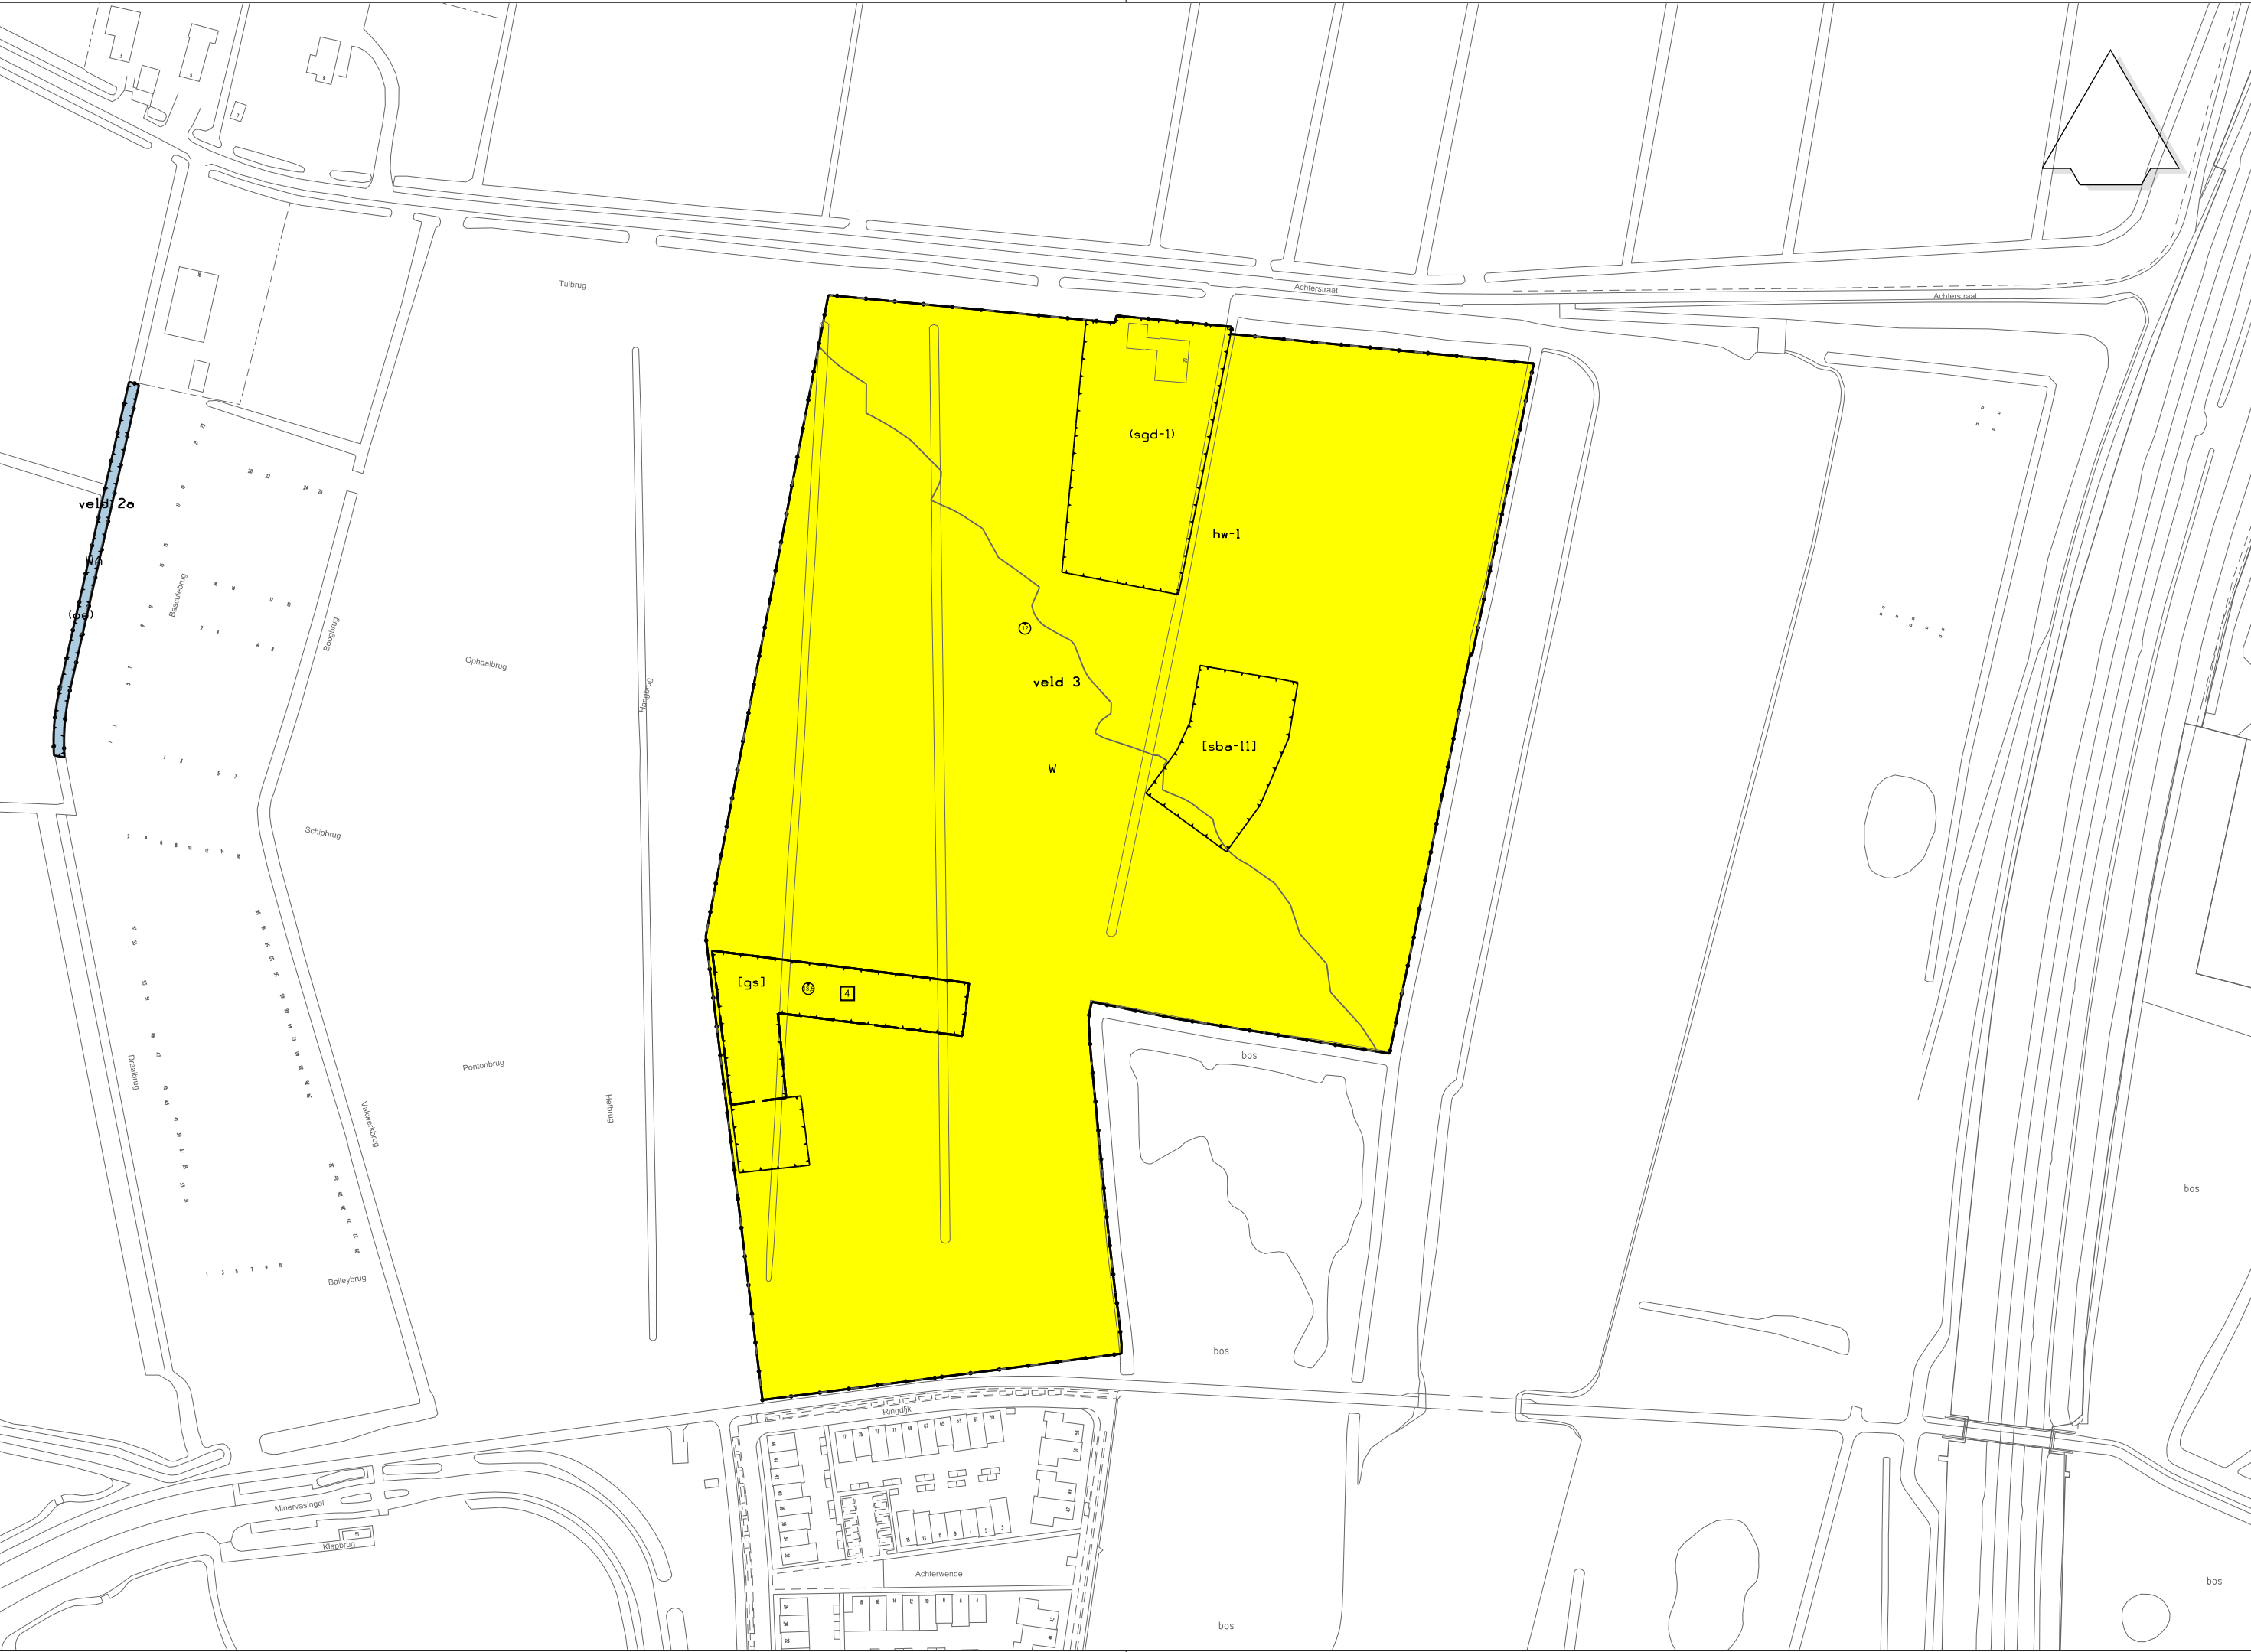

- Plangebied**
- Plangebiedsgrens
- Bestemmingen**
- Groen
 - Water
 - Wonen
- Gebiedsaanduidingen**
- hw-1 overige zone - hogere waarden 1
 - veld 23 overige zone - veld 23
 - veld 2a overige zone - veld 2a
 - veld 3 overige zone - veld 3
- Functieaanduidingen**
- (gd-1) gemengd - 1
 - (oe) oever
 - (os) ontsluiting
- Bouwaanduidingen**
- [gs] gestapeld
 - [sba-11] specifieke bouwaanduiding - 11
- Maatvoeringaanduidingen**
- maatvoeringsvlak
 - maximum bouwhoogte (m)
 - maximum aantal wooneenheden
 - maximum aantal bouwlagen

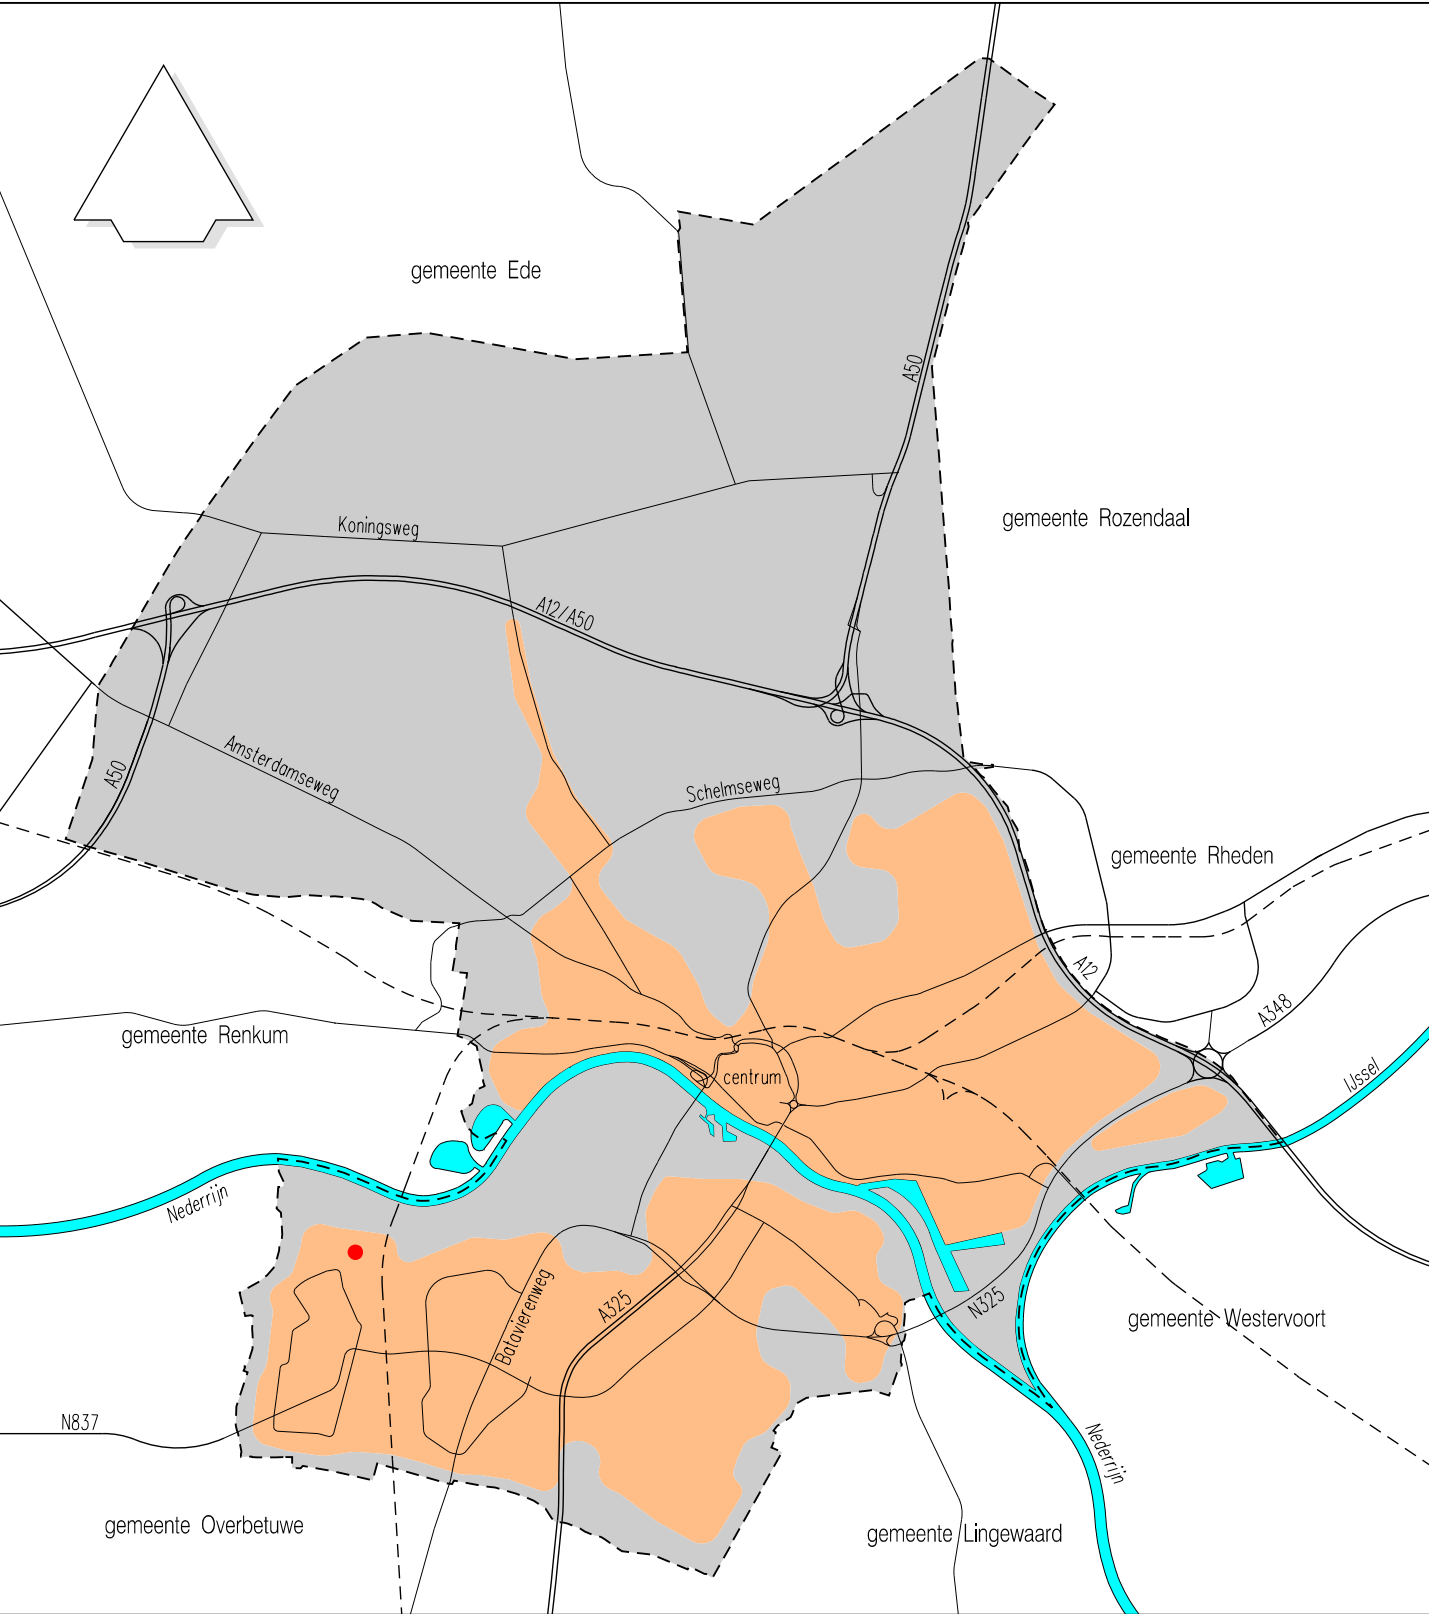

BESTEMMINGSPLAN SCHUYTGRAAF veegplan 2017, herziening velden 2a, 3 noord en 23 verbeelding 1: veld 2a, veld 3 noord				planstatus	datum:	getekend:
				● ontwerp	11-05-2021	PvD
				○ vast te stellen		
				○ vastgesteld		
				○ in werking		
				○ onherroepelijk		

schaal: 1:2000	getekend: PvD	tekeningnummer: NL.IMRO.0202.977-0201
-------------------	------------------	--