




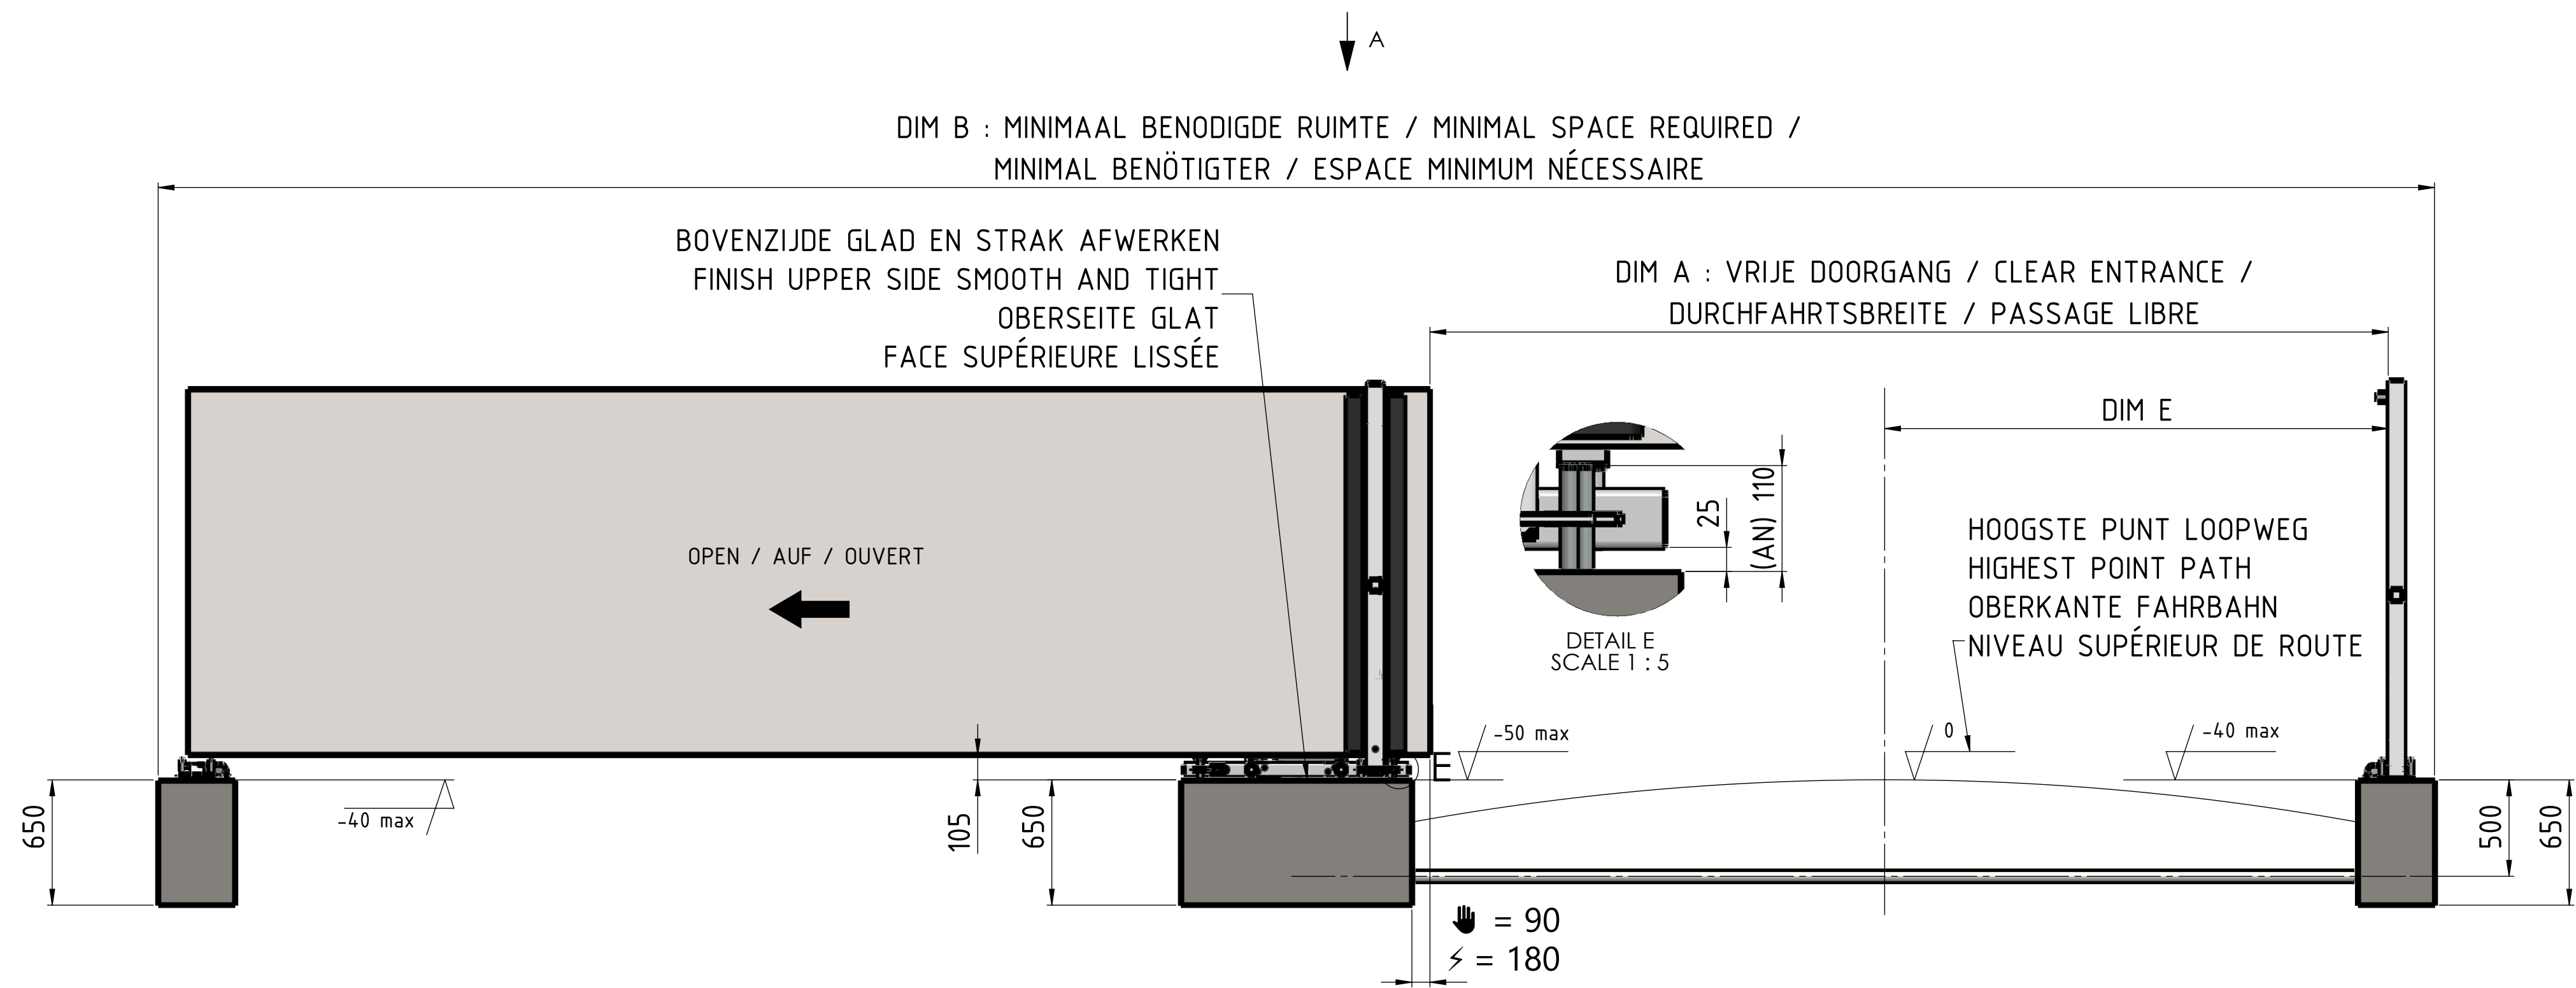


VIEW A

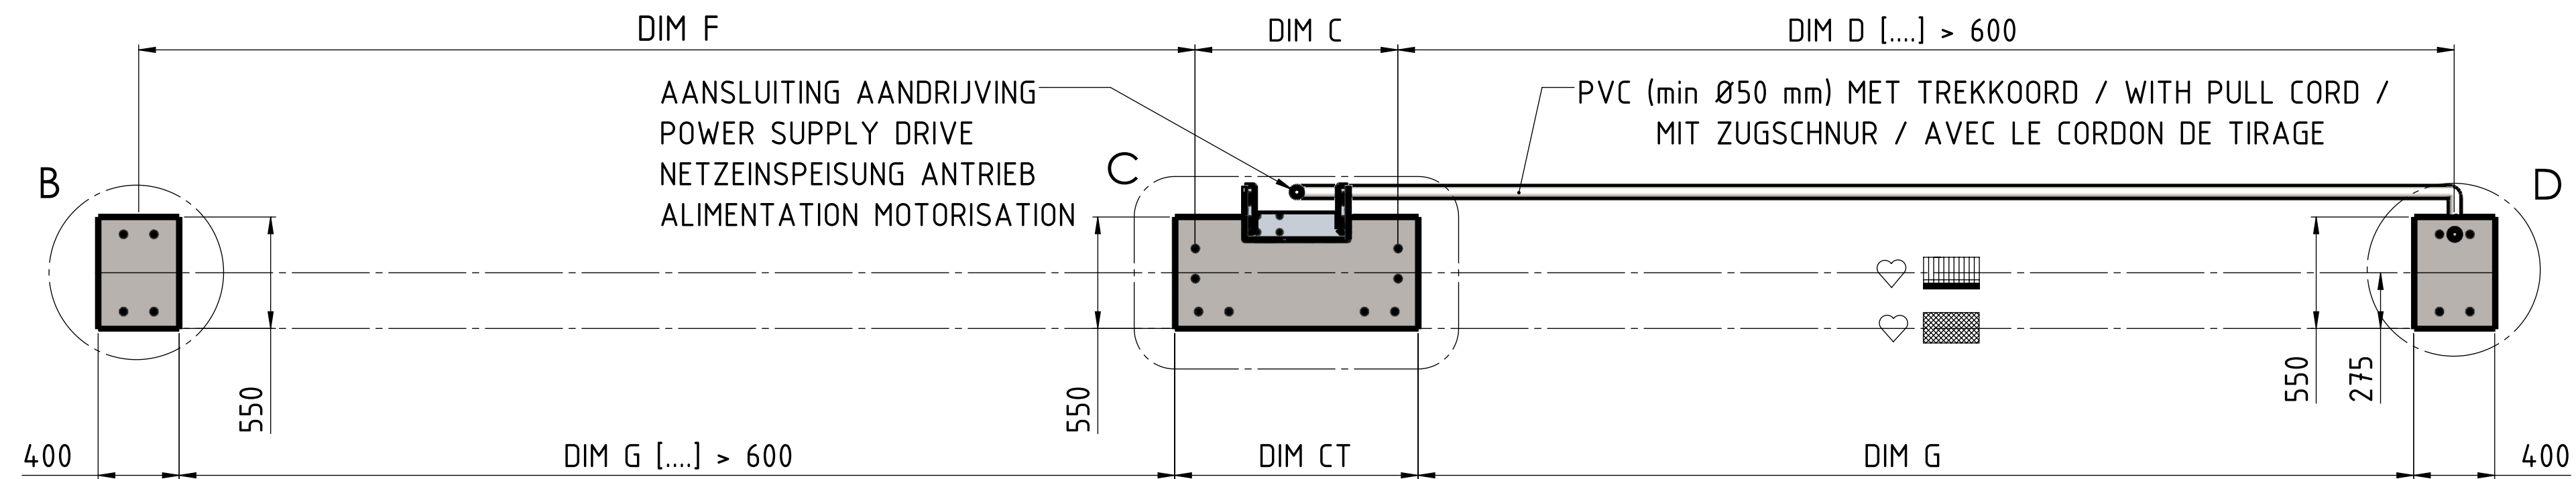

BUITENZIJDE / OUTER SIDE / AUßEN / EXTÉRIEUR

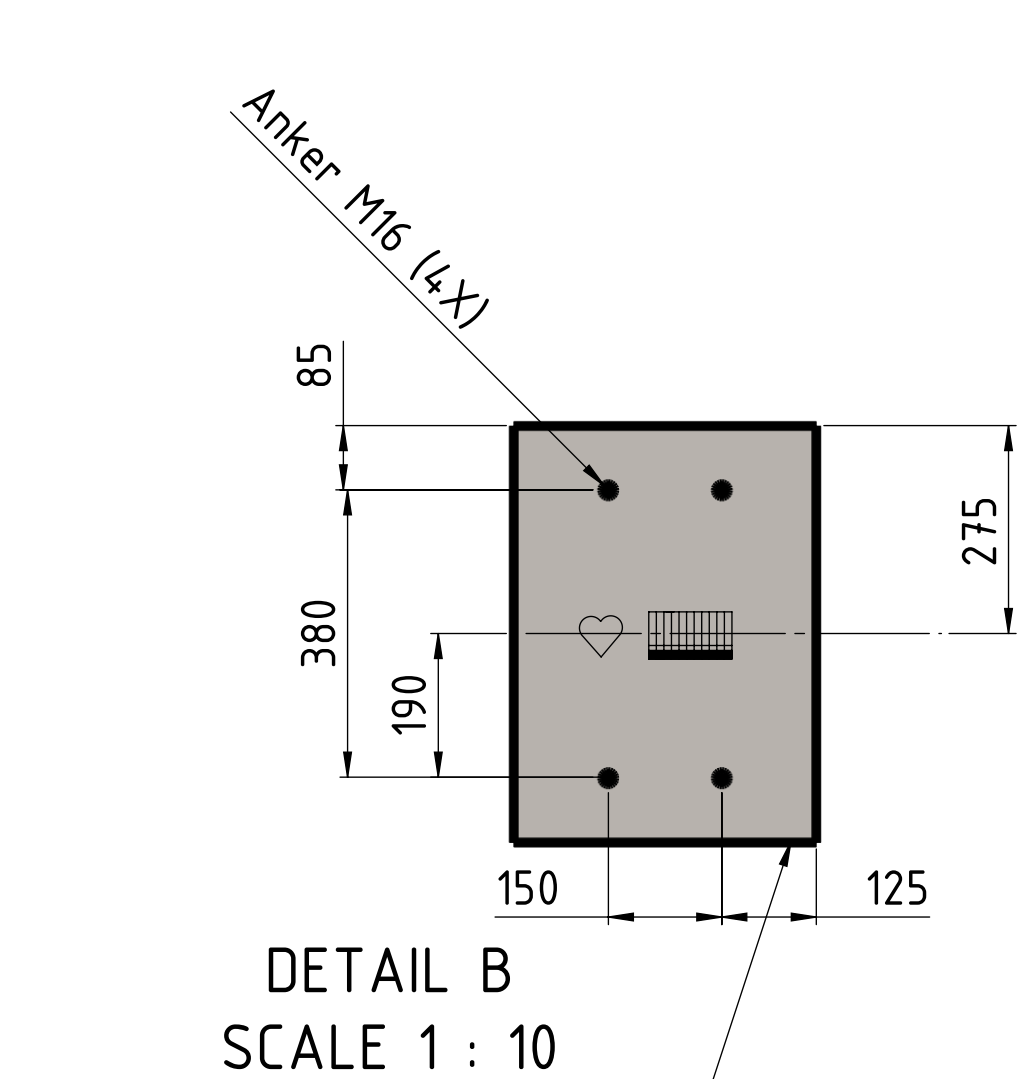


BIJ POORT VLEUGEL L > 6 m  
AT GATE LEAF L > 6 m  
AN TORFLÜGEL L > 6 m  
VANTAIL DE PORTE L > 6 m

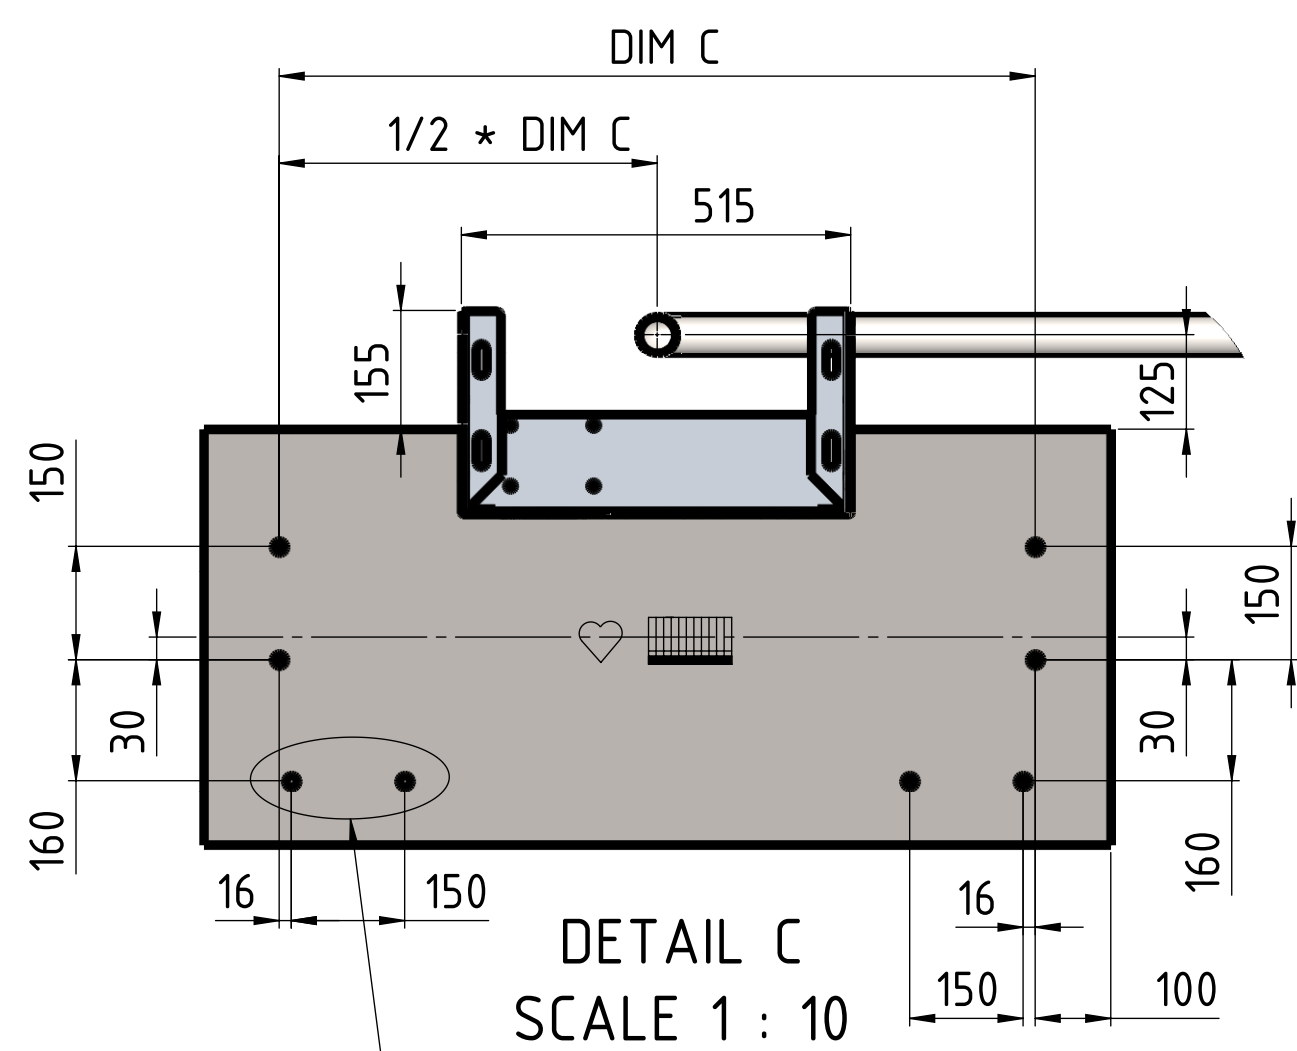

XGS :

BIJ POORT VLEUGEL L > 9 m  
AT GATE LEAF L > 9 m  
AN TORFLÜGEL L > 9 m  
VANTAIL DE PORTE L > = 9 m

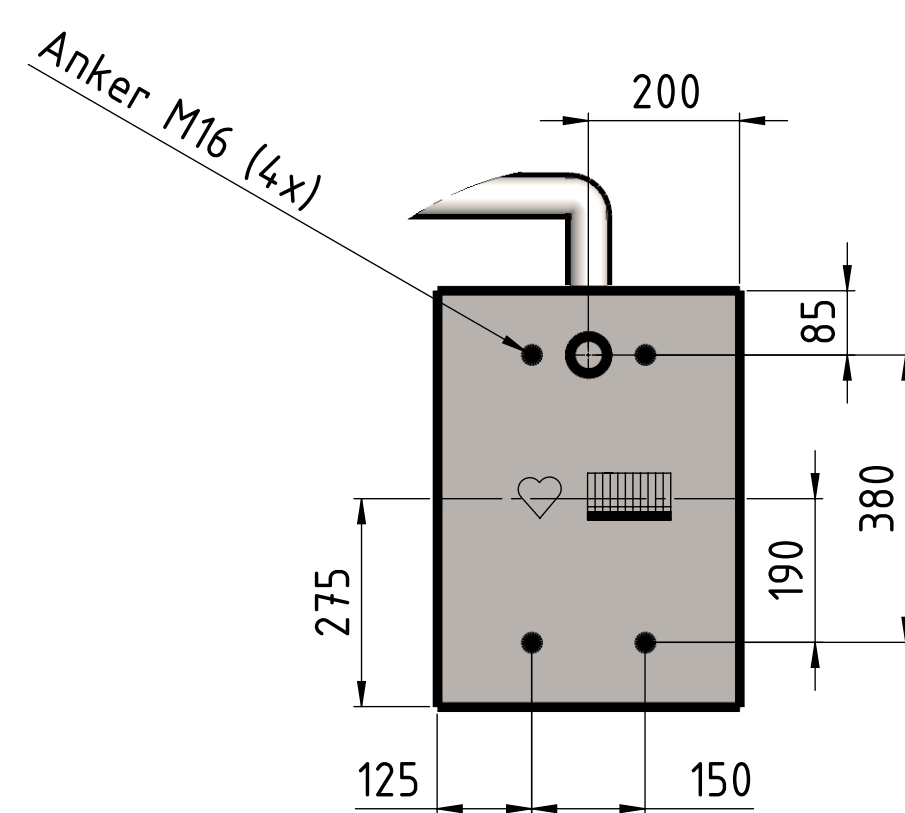


DETAIL D  
SCALE 1 : 10

HARTLIJN SCHUIFFPOORT  
GATE LINE  
TORFLUCHT  
AXE BARRIÈRE

HEKWERKLIJN  
FENCE LINE  
ZAUNFLUCHT  
ALIGNEMENT CLÔTURE

AN  
ANKER M16 + HOOGTE = 110  
ANCHOR M16 + HEIGHT = 110  
ANCRAGE M16 + HÖHE = 110  
ANCRAGE M16 + LA TAILLE = 110

XGS  
EXTRA GELEIDEPORTAAL  
EXTRA GUIDING POST  
EXTRA FÜHRUNGSPFOSTE  
PORTIQUE DE GUIDAGE ADDITIONNELLE

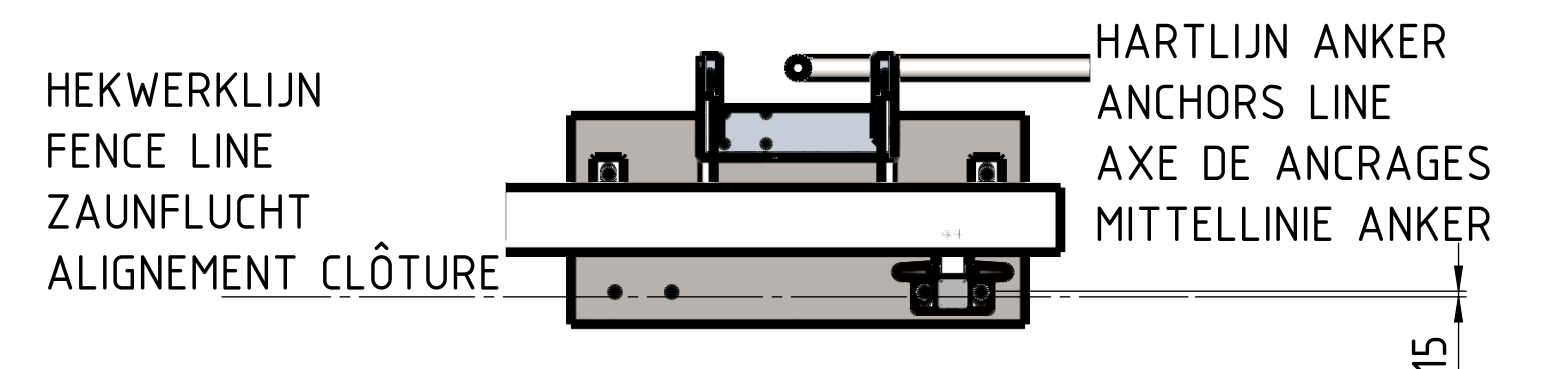


|      | L=    | A     | B     | C    | CT   | XGS | D     | E    | F     | G     |
|------|-------|-------|-------|------|------|-----|-------|------|-------|-------|
| 3 m  | 4455  | 3355  | 8170  | 800  | 1000 | X   | 3585  | 1868 | X     | 3285  |
| 4 m  | 5265  | 4165  | 9790  | 800  | 1000 | X   | 4395  | 2273 | X     | 4095  |
| 5 m  | 6480  | 5180  | 12020 | 1000 | 1200 | X   | 5410  | 2780 | X     | 5110  |
| 6 m  | 7290  | 5990  | 13640 | 1000 | 1200 | X   | 6220  | 3185 | X     | 5920  |
| 7 m  | 8910  | 7310  | 16780 | 1300 | 1500 | X   | 7540  | 3845 | 7540  | 7240  |
| 8 m  | 10530 | 8330  | 19420 | 1900 | 2100 | X   | 8560  | 4355 | 8560  | 8260  |
| 9m   | 11340 | 9140  | 21040 | 1900 | 2100 | X   | 9370  | 4760 | 9370  | 9070  |
| 10 m | 12960 | 10260 | 23780 | 2400 | 2600 | XGS | 10490 | 5320 | 10490 | 10190 |

|      | L=    | A     | B     | C    | CT   | XGS | D     | E    | F     | G     |
|------|-------|-------|-------|------|------|-----|-------|------|-------|-------|
| 3 m  | 4455  | 3265  | 8260  | 800  | 1000 | X   | 3585  | 1913 | X     | 3285  |
| 4 m  | 5265  | 4075  | 9880  | 800  | 1000 | X   | 4395  | 2318 | X     | 4095  |
| 5 m  | 6480  | 5090  | 12110 | 1000 | 1200 | X   | 5410  | 2825 | X     | 5110  |
| 6 m  | 7290  | 5900  | 13730 | 1000 | 1200 | X   | 6220  | 3230 | X     | 5920  |
| 7 m  | 8910  | 7220  | 16780 | 1300 | 1500 | X   | 7540  | 3890 | 7540  | 7240  |
| 8 m  | 10530 | 8240  | 19420 | 1900 | 2100 | X   | 8560  | 4400 | 8560  | 8260  |
| 9 m  | 11340 | 9050  | 21040 | 1900 | 2100 | X   | 9370  | 4805 | 9370  | 9070  |
| 10 m | 12960 | 10170 | 23780 | 2400 | 2600 | XGS | 10490 | 5365 | 10490 | 10190 |


ATTENTION:  
GRONDDRUK / EARTH PRESSURE 4mPa  
ERDDRUCK / RESISTANCE DU SOL 4mPa

|                                                       |  |                                            |  |
|-------------------------------------------------------|--|--------------------------------------------|--|
| Uitgangsmateriaal                                     |  | Materiaal :<br>Material «not<br>specified» |  |
| Project / Opmerking                                   |  |                                            |  |
| Benaming<br>COMFORTGATE FUNDATIETEKENING ANKERS LINKS |  | Gewicht :<br>22062.42kg                    |  |
| HW Productie B.V.                                     |  | Art. Nr. :<br>A1                           |  |
| Gefabriceerd:<br>Admin                                |  | Datum:<br>27-7-2021                        |  |
| Tol. Nr.<br>9A01011A                                  |  | Tolerantie :<br>± 0,5                      |  |
| Eenheid :<br>m.m.                                     |  | Schaal :<br>1:25                           |  |
| Projectie:<br>Amerikaans                              |  | Projectie:<br>Amerikaans                   |  |


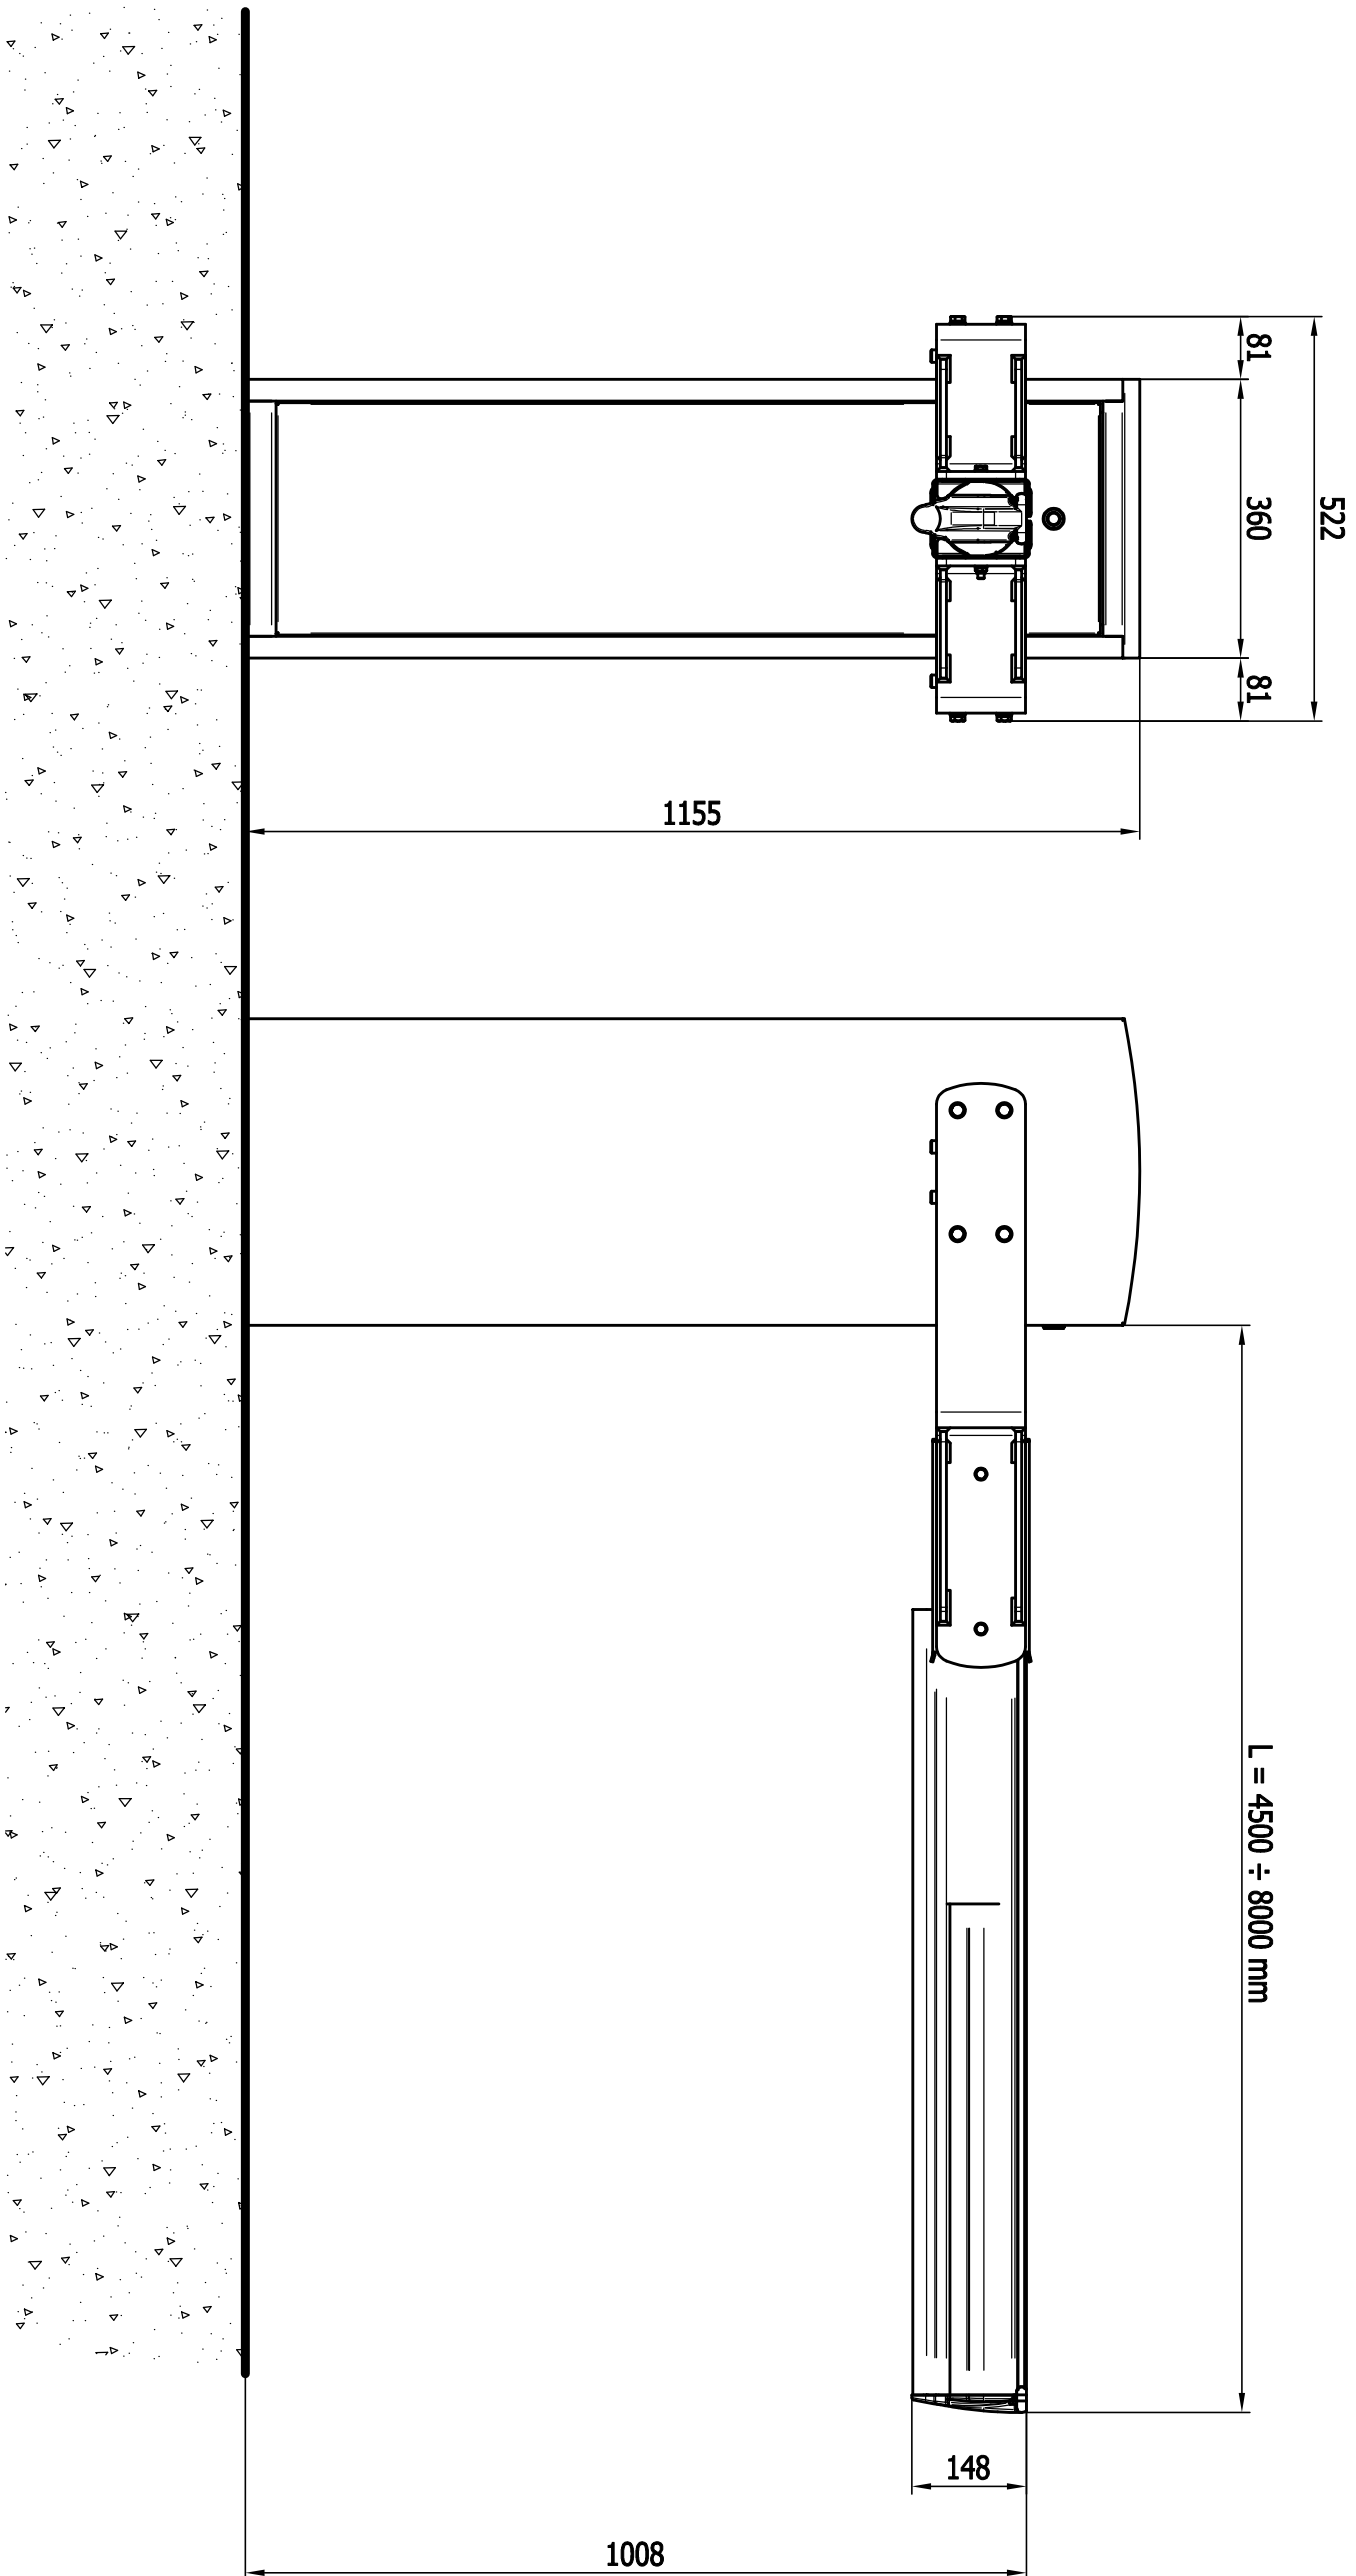


## MAXIMA ULTRA 68


Overall dimensions (1:10)

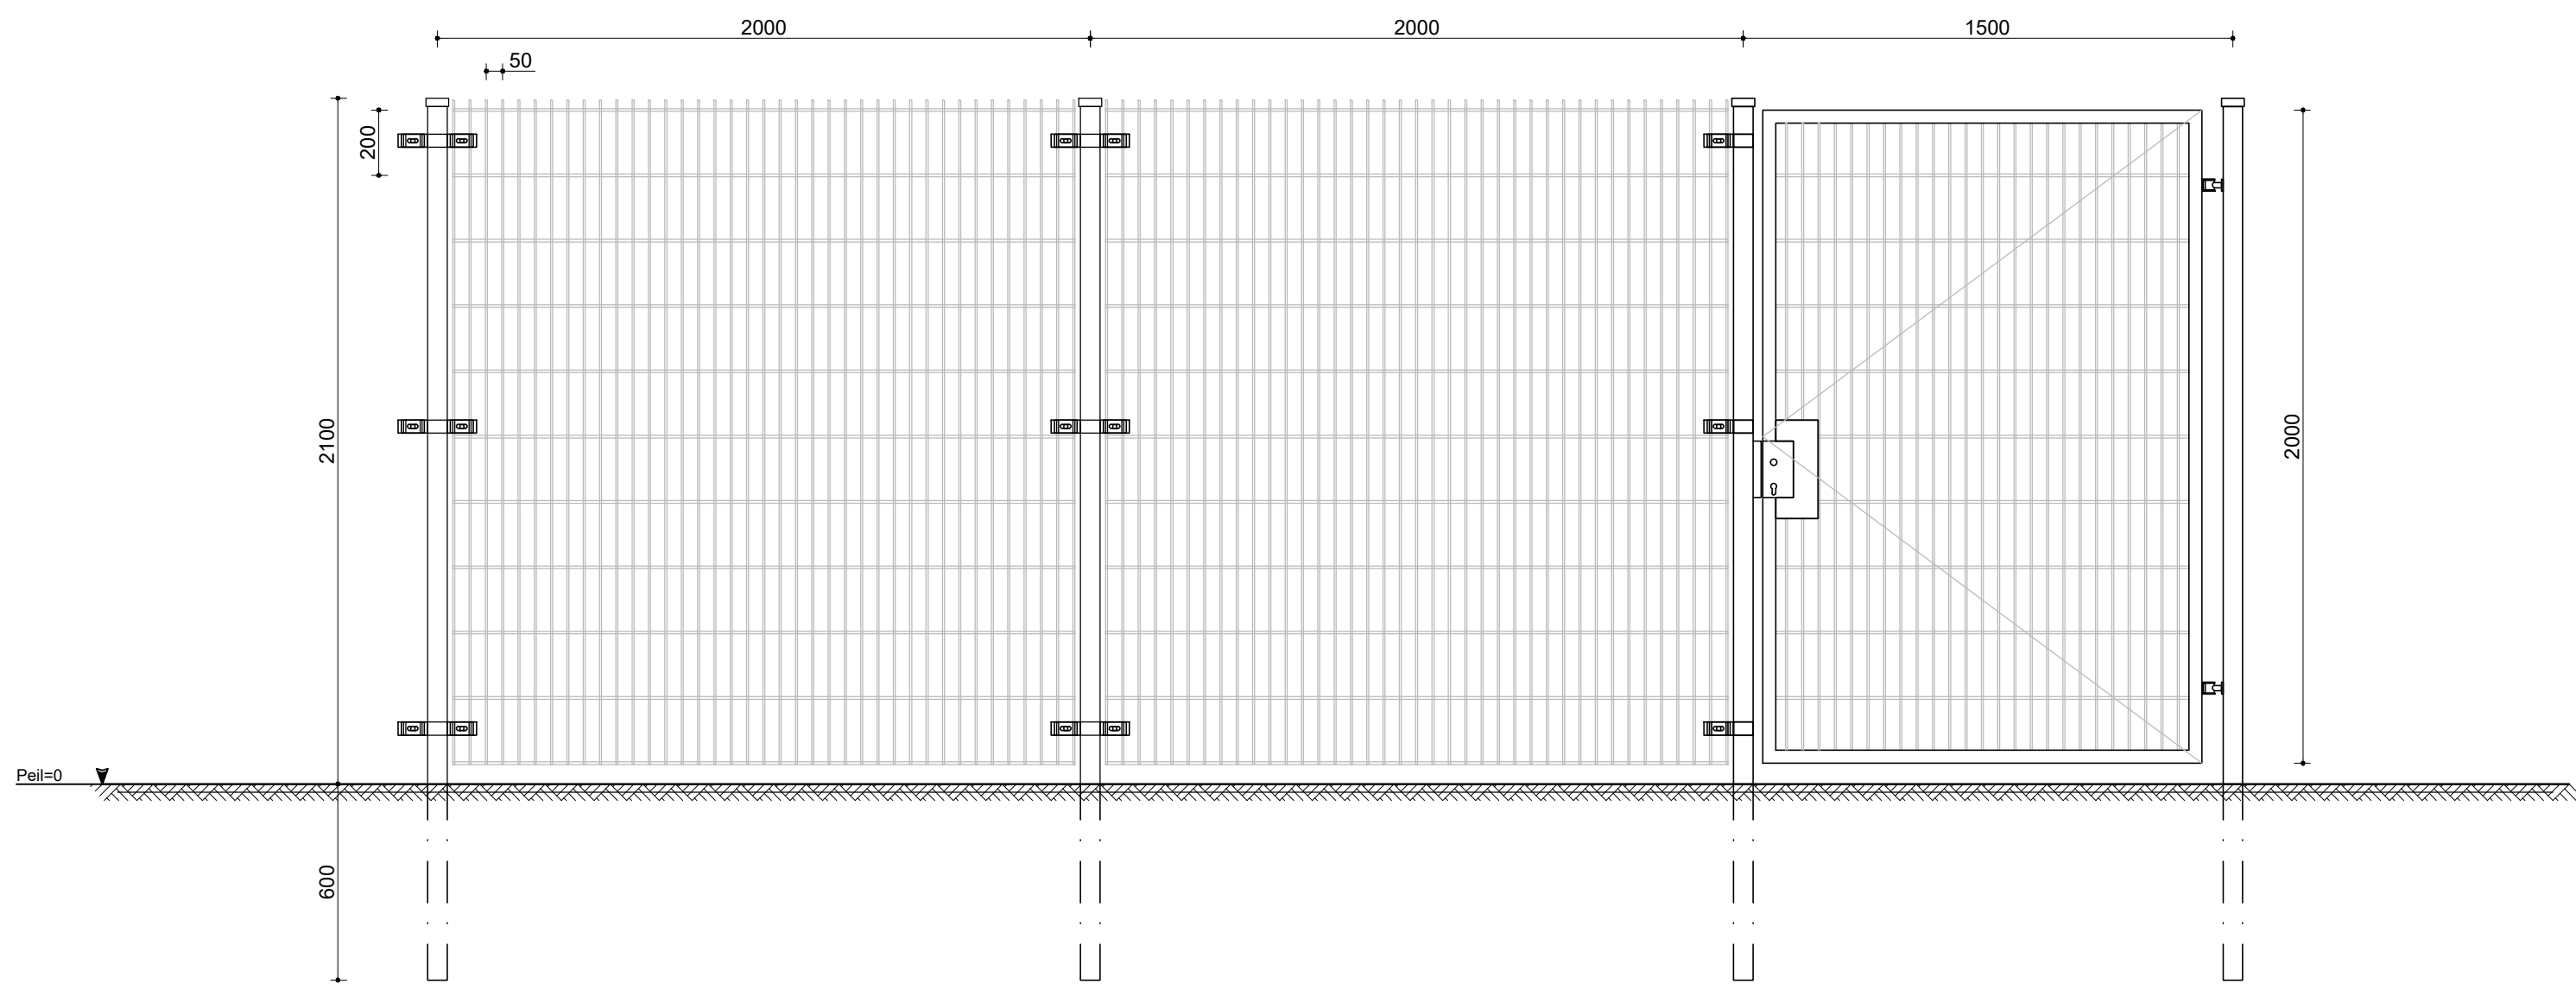

Principe detail hekwerk  
Nieuwe situatie  
Schaal 1:20

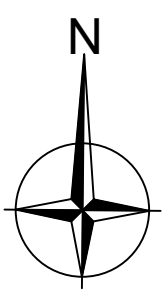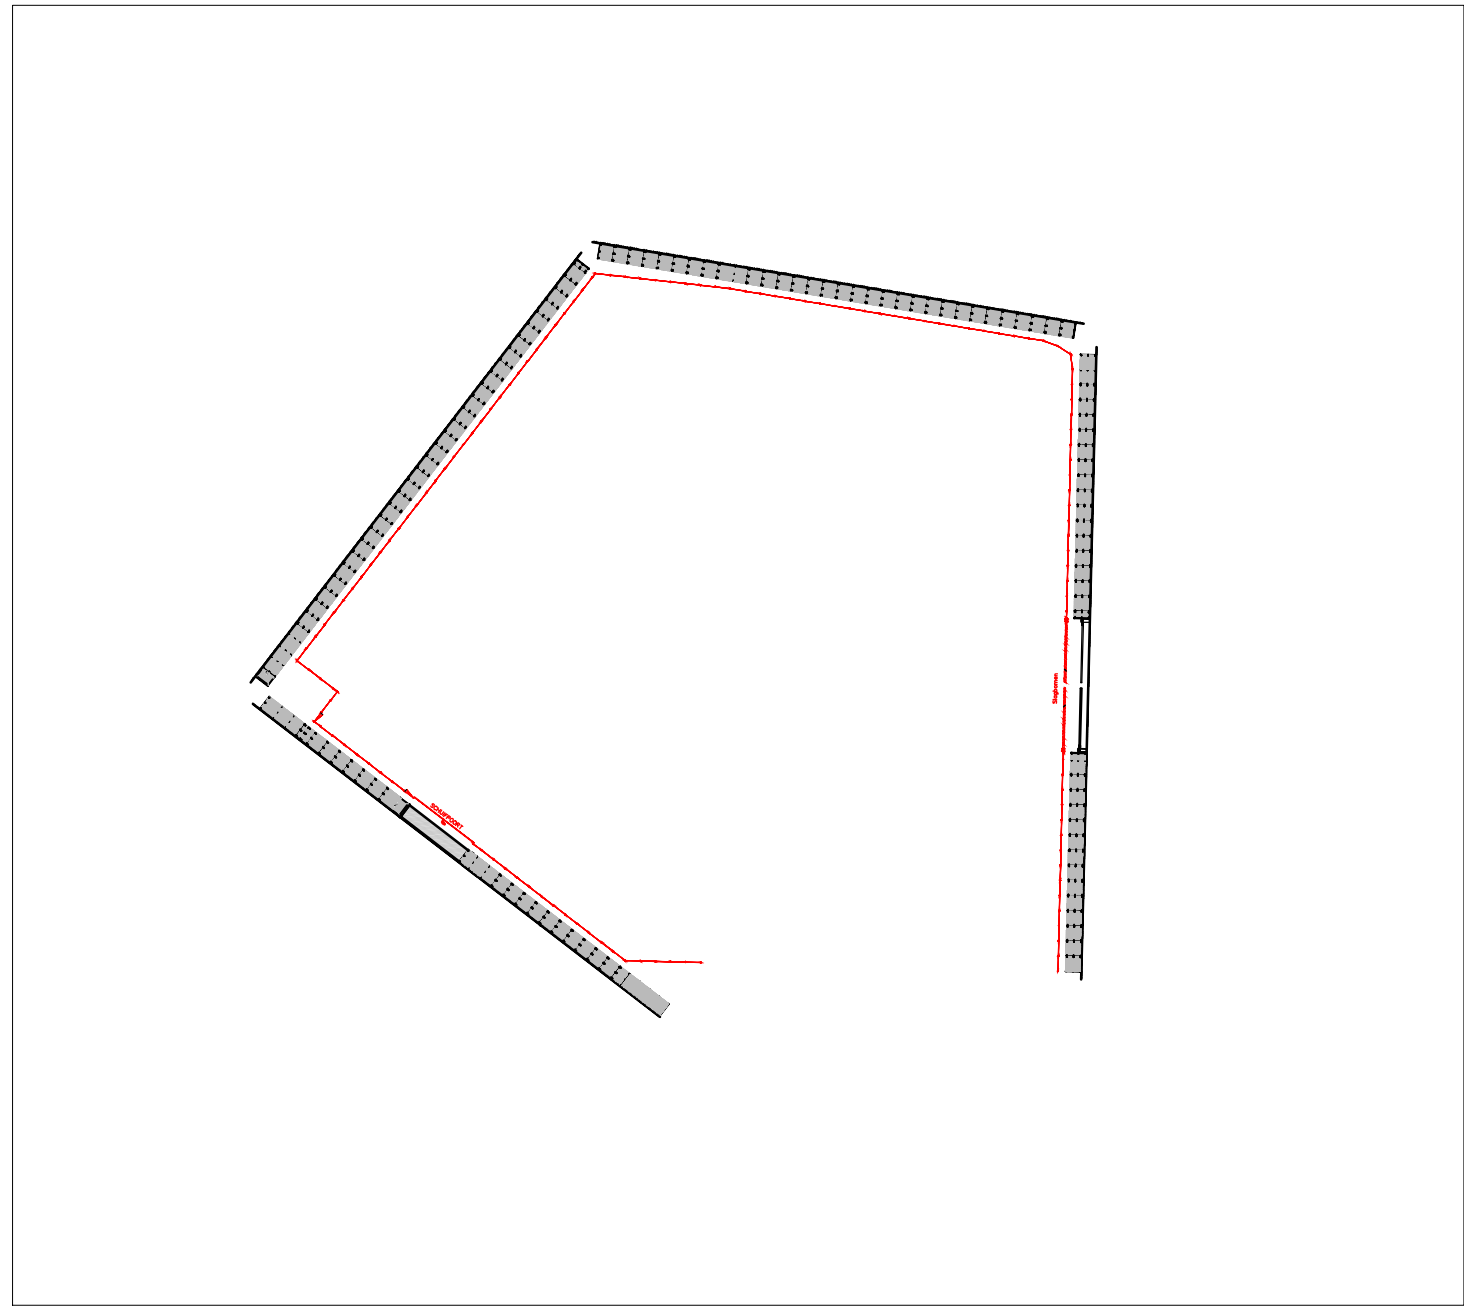


**Situatie hekwerk**  
Schaal : 1:1000  
Gemeente : gouda  
Straat : Tielweg  
Nr. : 5  
Sectie : M  
Nummer : 4048

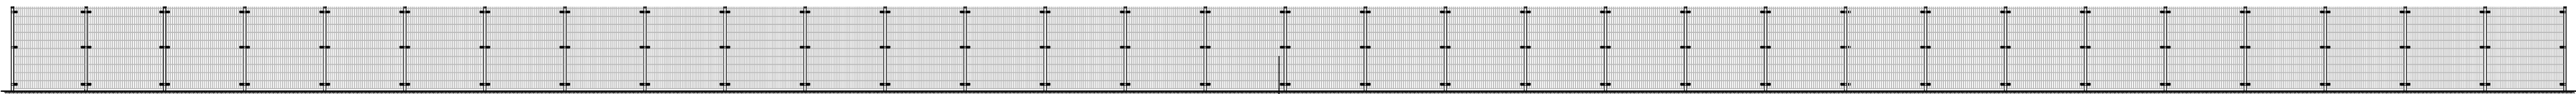

Hekwerk Burgemeester van Reenesingel  
Nieuwe situatie  
Schaal 1:100


Hekwerk dubbelstaafmat 8/6/8.  
2 meter delen.  
Ral: 7016

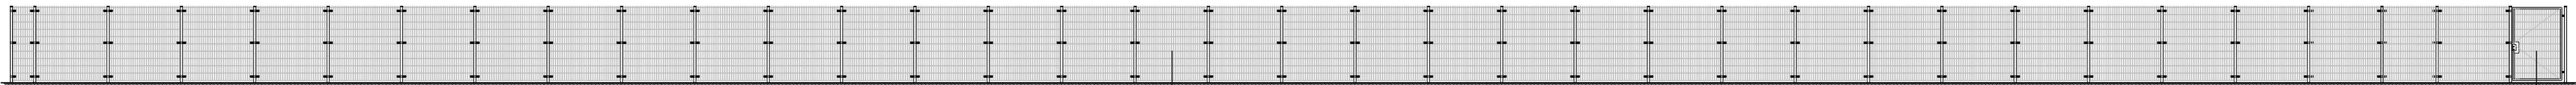

Hekwerk Tielweg kantoor nr 3  
Nieuwe situatie  
Schaal 1:100

Hekwerk dubbelstaafmat 8/6/8.  
2 meter delen.  
Ral: 7016

Loopdeur dubbelstaafmat 8/6/8.  
1,5 meter h.o.h.,  
Ral: 7016

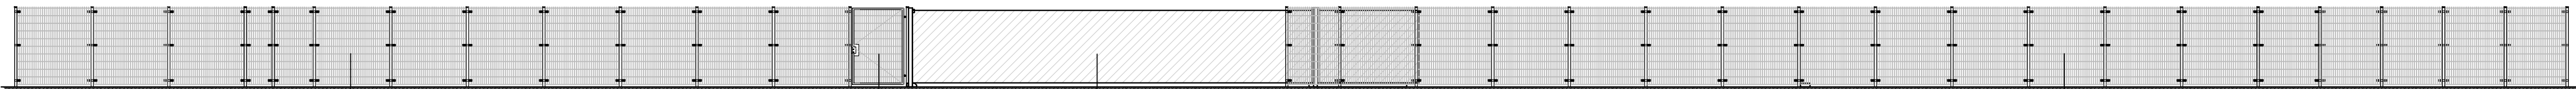


Hekwerk Tielweg  
Nieuwe situatie  
Schaal 1:100

Hekwerk dubbelstaafmat 8/6/8.  
2 meter delen.  
Ral: 7016

Loopdeur dubbelstaafmat 8/6/8.  
1,5 meter h.o.h.,  
Ral: 7016

Schuilpoort 10 meter breed.  
Hoogte = 2 meter.

Hekwerk dubbelstaafmat 8/6/8.  
2 meter delen.  
Ral: 7016

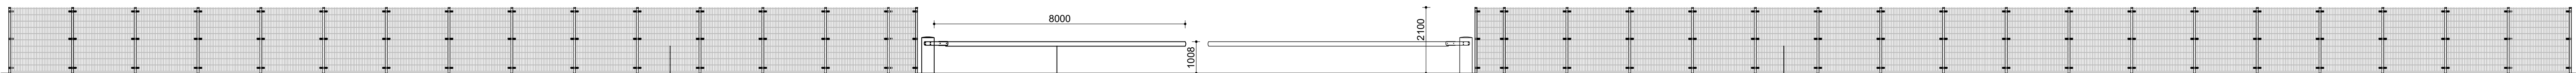

Hekwerk Goudse poort  
Nieuwe situatie  
Schaal 1:100

Hekwerk dubbelstaafmat 8/6/8.  
2 meter delen.  
Ral: 7016

2x slagboom 8 meter.

Hekwerk dubbelstaafmat 8/6/8.  
2 meter delen.  
Ral: 7016

ALLE MATEN DIENEN IN HET WERK TE WORDEN GECONTROLEERD

Project : Busremise Tielweg 5 te Gouda  
Opdrachtgever : Baakk Bouw en Beheer : Weg en Bos 37, 2661 DL Bergschenhoek  
Onderwerp : Principe tekening hekwerk  
Werknummer : 173-2401BL  
Blad : 1/1  
Schaal : 1:20 / 1:100  
Formaat : A1  
Tekenaar : T.v.E.  
Datum : 09-10-2024  
Gewijzigd : -  
Versie : A



Dijkstraat 79, 2675AW Honselersdijk  
Tel. +31(0)174 - 61 44 62  
www.tekenservice.com - info@tekenservice.com

 = begin-/eindpaal

 = hoekpaal

 = Hekwerk;

1. Dubbelstaafmat 8/6/8

2. RAL7016

3. 200cm hoog

4. Palen (zonder poeren) 40-60cm  
diep (afhankelijk van  
grondkwaliteit, kabels, riolering,  
etc.)

5. Hekdelen 2,0m p. st.

6. Maaswijdte 200x50mm

 = looppoort

1. Dubbelstaafmat 8/6/8

2. RAL7016

3. 200cm hoog

4. Poort 1,5m breed



 = begin-/eindpaal




 = hoekpaal




 = Hekwerk;

1. Dubbelstaafmat 8/6/8
2. RAL7016
3. 200cm hoog
4. Palen (zonder poeren) 40-60cm diep (afhankelijk van grondkwaliteit, kabels, riolering, etc.)
5. Hekdelen 2,0m p. st.

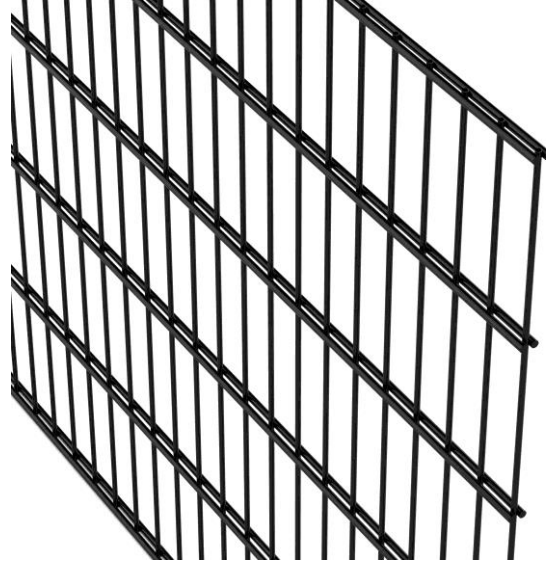

 = looppoort

1. Dubbelstaafmat 8/6/8
2. RAL7016
3. 200cm hoog
4. Poort 1,5m breed

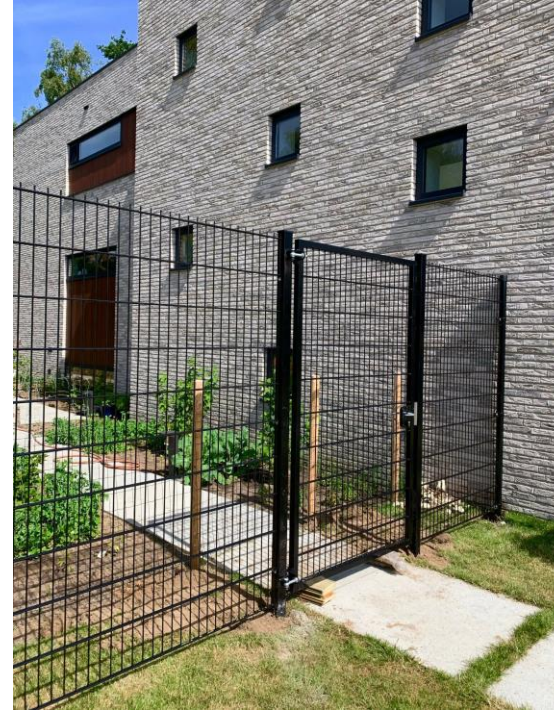

|                             |               |
|-----------------------------|---------------|
| 6,6m                        | /2 = 4 palen  |
| +/- 64m                     | /2 = 32 palen |
| +/- 18m                     | /2 = 9 palen  |
| Afhankelijk van schuifpoort |               |
| +/- 34,5m                   | /2 = 18 palen |
| 5,3m                        | /2 = 3 palen  |
| Excl. looppoort             |               |
| +/- 26m                     | /2 = 13 palen |
| Afhankelijk van poort       |               |
| +/- 10m                     | /2 = 5 palen  |
| Aanhelen op hek van bureen  |               |
| +/- 28m                     | /2 = 14 palen |
| Afhankelijk van slagbomen   |               |
| +/- 64,5m                   | /2 = 33 palen |