



Buitenruimte >100m2 = 148,91 m²

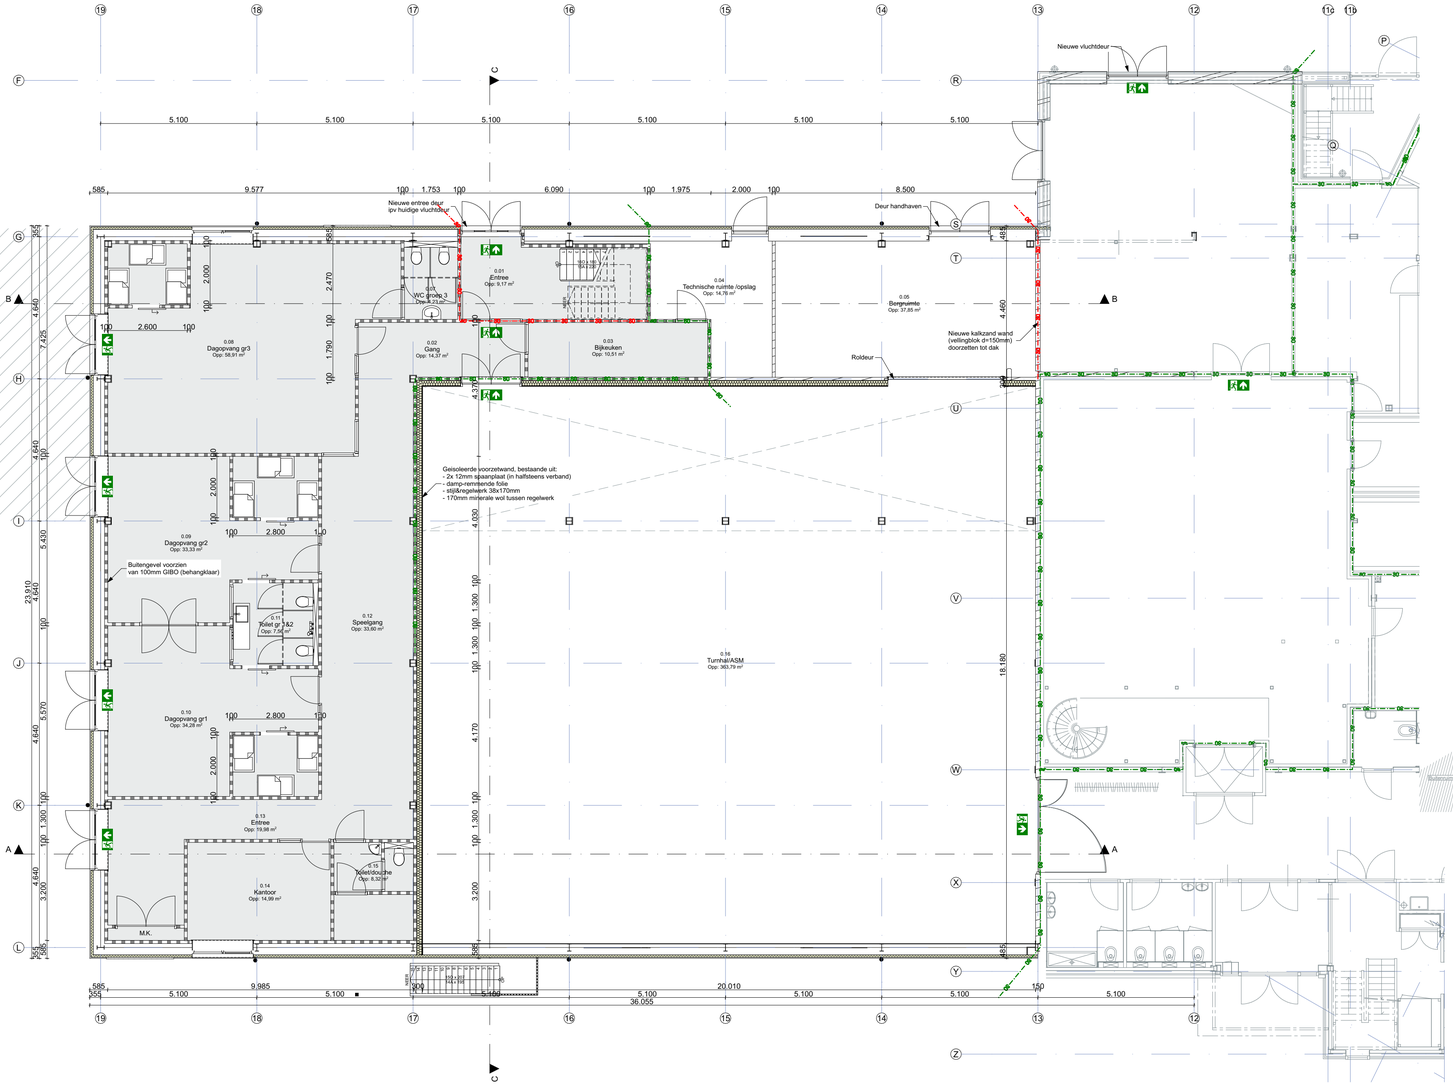

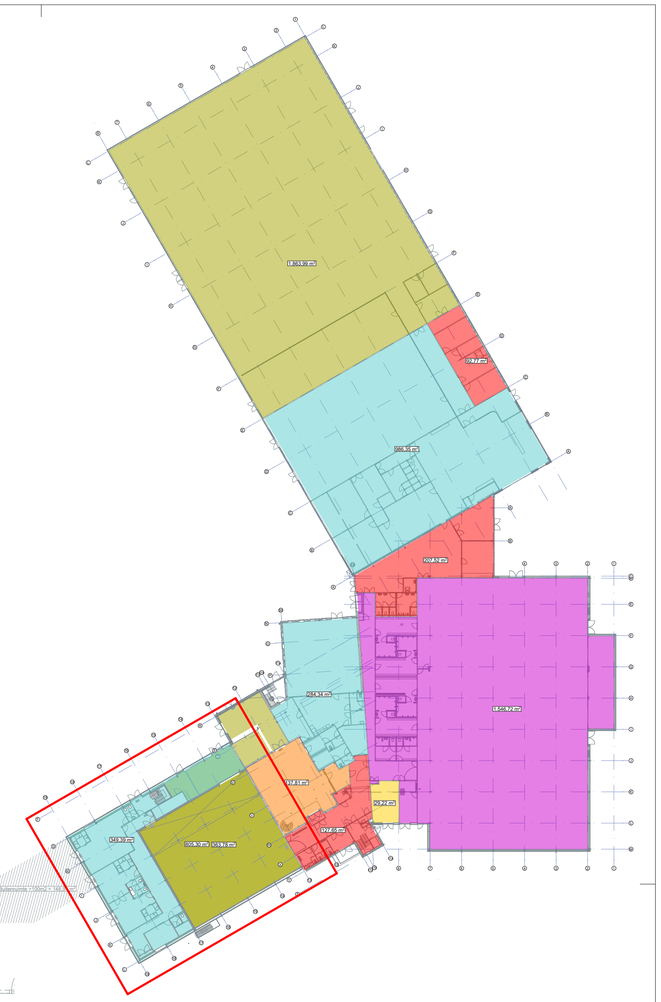

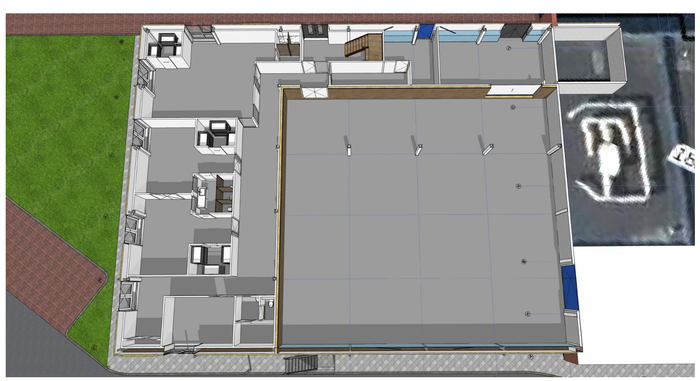

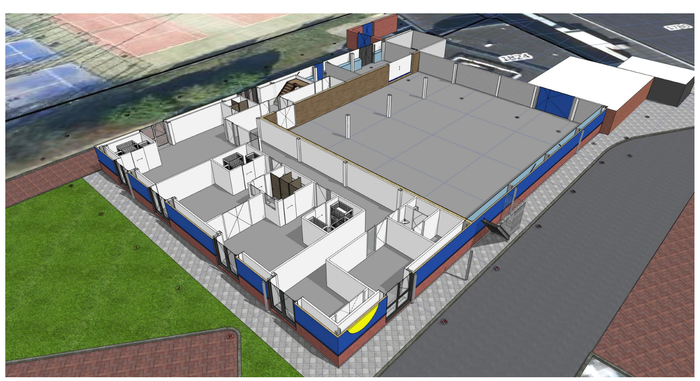



Tekenburo Schipper
bouwkundig advies en tekenwerk

Middelstik 2 • 1713 VH Obdam • tel. 0226-752929 • mob. 06-48012669
www.ruudschipper.nl • info@ruudschipper.nl

Fase: ***Voorlopig ontwerp***

Project: **Brandveiliggebruik tussenfase**

de Weyver 6 te Hoogwoud

Opdrachtgever: **Gemeente Opmeer**
Klaproos 1
1716 VS Opmeer Opmeer

contactpersoon: #Client Full Name
telefoon: 0226 363333
e-mail: #Client E-mail

Werknummer: **2332**

Layoutnummer: **DO-001**

Layoutnaam: **Begane grond**

Schaal: **1:100, 1:500**

Datum: **27-09-2024**
Wijz. B: 21-10-2024
Wijz. C: 20-12-2024
Wijz. D: 13-02-2025

Getekend door: ing. R.T.A. Schipper