



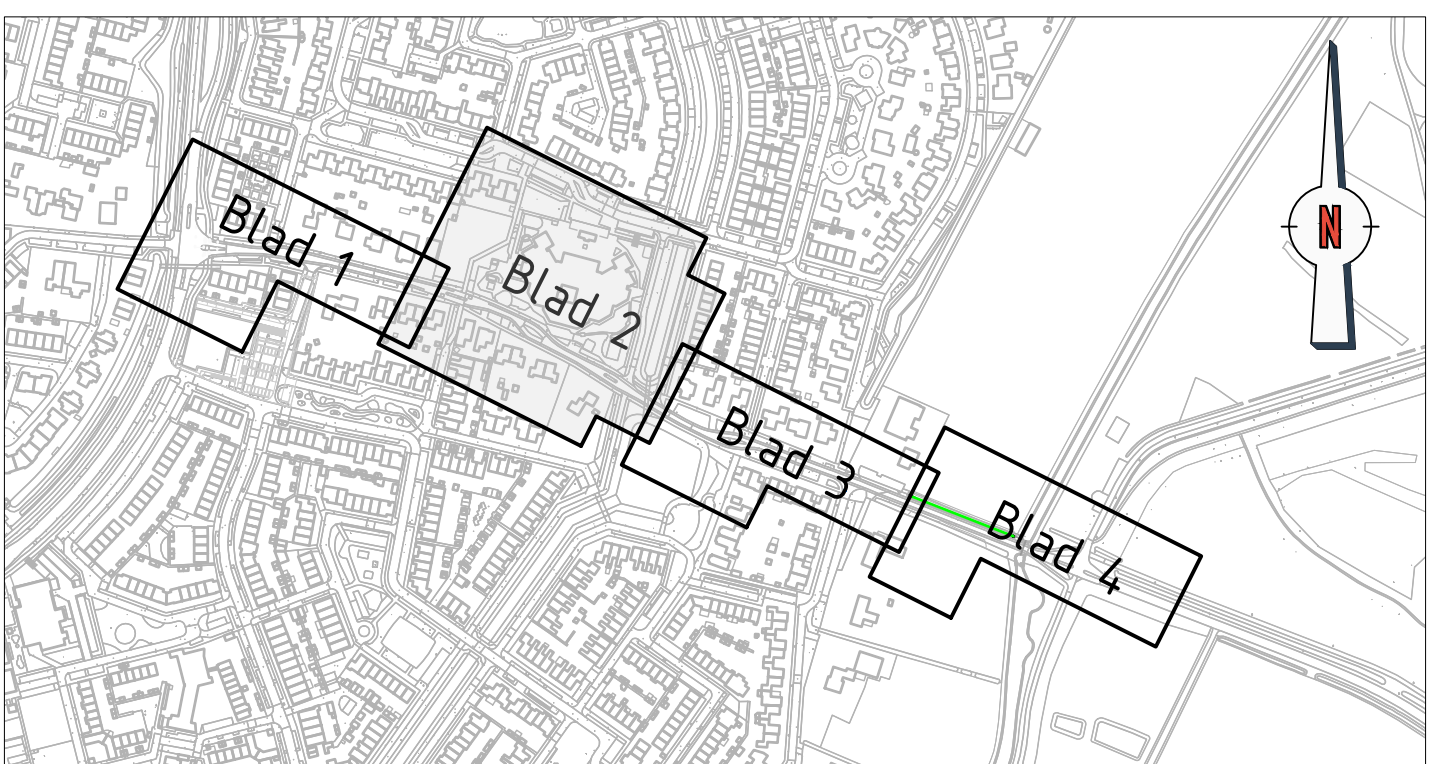

- Legenda**
- Aanbrengen asfaltverharding (zwart)
 - Aanbrengen asfaltverharding (rood)
 - Aanbrengen betontegels 300x300x60 mm halfsteensverband Kleur: grijs (trottoir)
 - Aanbrengen dubbelklinkers 200x200x80 mm halfsteensverband Kleur: grijs (trottoir)
 - Aanbrengen dubbelklinkers 200x200x80 mm stroomlagen in halfsteensverband Kleur: grijs, incl. puinfundatie van menggranulaat (kruising)
 - Aanbrengen dubbelklinkers 200x200x80 mm stroomlagen in halfsteensverband Kleur: grijs, incl. puinfundatie van menggranulaat (overrijdbaar)
 - Aanbrengen dubbelklinkers 200x200x80 mm stroomlagen in halfsteensverband Kleur: grijs, incl. puinfundatie van menggranulaat (niet)
 - Aanbrengen dubbelklinkers 200x200x80 mm stroomlagen in halfsteensverband Kleur: grijs, incl. puinfundatie van menggranulaat (overrijdbaar)
 - Aanbrengen dubbelklinkers 200x200x80 mm stroomlagen in halfsteensverband Kleur: grijs
 - Aanbrengen besonstraalstenen DF, keperverband Hergebruik bestaande stenen
 - Aanbrengen waterslopende bestrating, type Hydro Lineo blok 40 leverancier: Struyk Verwo o.g. afm. lxbx 300x300x100 mm
 - Herstraten betontegels 300x300 mm, halfsteensverband
 - Herstraten besonstraalstenen DF, halfsteensverband
 - Herstraten besonstraalstenen DF, keperverband
 - Herstraten besonstraalstenen KF, halfsteensverband
 - Herstraten besonstraalstenen KF, elleboogverband
 - Herstraten besonstraalstenen KF, keperverband
 - Aanbrengen opsluifband 100x200 mm Kleur: grijs
 - Aanbrengen opsluifband 120x250 mm Kleur: grijs
 - Aanbrengen opsluifband 150x250 mm Kleur: grijs
 - Aanbrengen trottoirband 130/150x250 mm Kleur: grijs
 - Aanbrengen geleideband 50/200x250 mm Kleur: grijs
 - Aanbrengen RWS-band 110/220x250 mm Kleur: grijs
 - Aanbrengen Inritverloop-band 110/220x160 mm (midden) Kleur: grijs
 - Aanbrengen 'Bushalteband' 110/200x400 mm (Exclugare) Zichthoogte: 0,18 m, kleur: hardsteen
 - Verloopband 110/220x250 mm (RWS) naar 50/200x180 mm Kleur: grijs
 - Verloopband 130x150x250 mm naar 150x250 mm Kleur: grijs
 - Verloopband 50/200x200 mm naar 200x200 mm Kleur: grijs
 - Verloopband 110/220x250 mm (RWS) naar 180/200x250mm Kleur: grijs
 - Verloopband 180/200x250 mm naar 100/200x400mm Kleur: grijs
 - RWS Eindverloopband 110/220x250 mm naar maaveld Kleur: grijs
 - Eindverloopband 180/200x250 mm naar maaveld Kleur: grijs
 - Inritblokken 800x200x500 mm (links-midden en rechts) Kleur: grijs
 - Inritblokken 800x200x500 mm (middenstukken) Kleur: grijs
 - Maldense drempel
 - Nieuw hekwerk
 - Nieuwe putrand HWA op hoogte brengen
 - Nieuwe putrand HWA kruisingsput op hoogte brengen
 - Nieuwe putrand DWA op hoogte brengen
 - Nieuwe doorsputput drainage
 - Aanbrengen drainage Raudrill DN300 352x352 mm
 - Bestaande putrand
 - Nieuwe trottoirkolk geleideband
 - Nieuwe trottoirkolk RWS
 - Nieuwe lijnpoort, type RoadCrain 200 (AC0)
 - Nieuwe uitstroomband 600x250 mm (aansl. trottoirband)
 - Nieuwe uitstroomband 1800x1000x175/375 mm aansl. RWS
 - Aanbrengen kunststofpaal: Type X-Last Fietspadpaal uitneembaar Ø150 mm, hoogte 800 mm, signaalkleur Kleur (RAL 3020), 4 witte retroreflecterende banden - Klasse 2, incl. bijbehorende betonnen fundering
 - Aanbrengen kunststofpaal: Type X-Last Fietspadpaal betonnen fundering diameter Ø150 mm, hoogte 800 mm, signaalkleur Kleur (RAL 3020), 4 witte retroreflecterende banden - Klasse 2
 - Aanbrengen kunststof dianankoppaal 150x150x1400 mm met reflectiestrepen
 - Aanbrengen prefab puntstuk, fietspaalankering 600x4800x100 mm, lev. Struyk Verwo o.g. Aanbrengen aan weerszijden 3x witte betontegels 150x300x80 mm
 - Groen, inrichting zie groenplan tekening 21032-403
 - Wadi
 - Bestaande boom
 - Te verwijderen boom
 - Bestaand hekwerk
 - Perceelsgrens
 - Inrit

Opmerkingen

Maten in meters, tenzij anders vermeld.
Materiaalmaten in mm, tenzij anders vermeld.
Pijlmaten in meters t.o.v. N.A.P., tenzij anders vermeld.
Diameters in mm, tenzij anders vermeld.

 

Project: Herinrichting Heilweg Westervoort									
Onderdeel: Nieuwe situatie									
Naam: DEFINITIEF ONTWERP						Versie: D1		Status: DEFINITIEF	
Ontwerper: 21032-402		Project: 21032		Ontworpen door: W. van den Bosch		Berekeningsmethode door: M. Hooger		Ontwerpdatum: 24-09-2024	
Formaat: A0		Blad: 24		Opdrachtgever: Gemeente Westervoort		Schaal: 1:200		Formaat: A0	
									
Postbus 20106, 8300 CB Zwanee • Volstraat 7, 8302 PT Zwanee T 0510 620 300 • E info@corvusinfra.nl • www.corvusinfra.nl									