


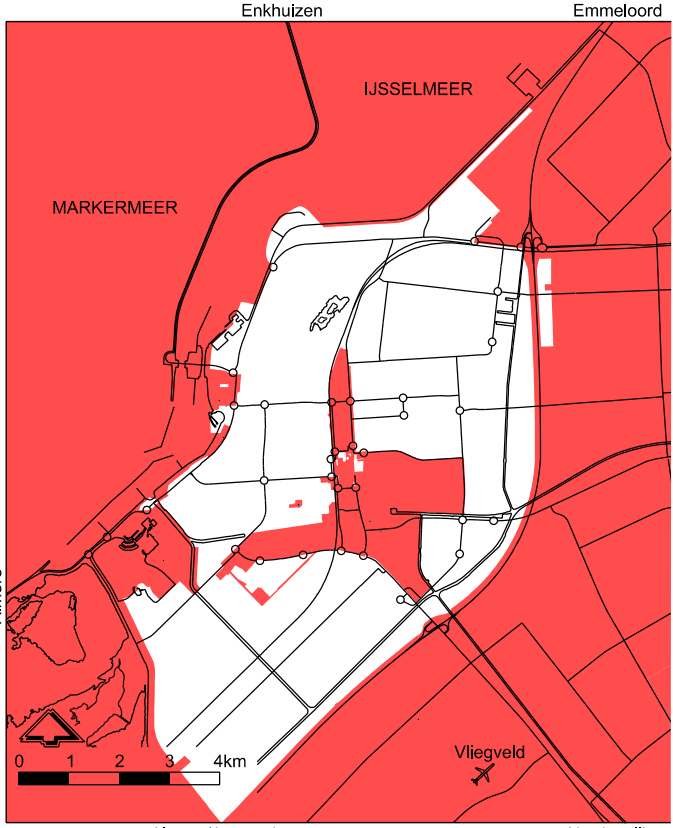

- Plangebied**
Parapluplan Algemene regels tankstations Lelystad
- Gebiedsaanduidingen**
overige zone - Parapluplan Algemene regels tankstations Lelystad
- Verklaring**
Ondergrond ontleend aan de BGT datum 21-08-2020

Idn besluitgebied	Status	Datum
NL.IMRO.0995BP00084-OW01	Ontwerp	10-09-'20



gemeente
Lelystad

Plankaart Bestemmingsplan
Parapluplan Algemene regels
tankstations Lelystad

Gemeente Lelystad
Postbus 50
8200 AB Lelystad
Blad 1 van 1 bladen

T: 14 0320
www.lelystad.nl
lelystad@lelystad.nl

Gek. -- Gek. -- Schaal: 1:45000 op A0 formaat
Pkt. rsulter Archiefnr.
d.d. 10-09-2020 34-8.0.0-5-8726