DEFINITIEF ONTWERP

# Leer- en ontwikkelcentrum Schiermonnikoog




gemeente SCHIERMONNIKOOG

samenwerkingsschool "Yn de mande" Met elkaar.

Inspecteur Boelensschool
Onderwijs op maat

9 mei 2023

# Inhoud

## Definitief ontwerp

A. Inpassing op de locatie

C. Ruimtelijke en functionele ontwerpvisie


D. Architectuur & meerwaarde

E. Visie op installaties, duurzaamheid en circulariteit

## Landschap en speelplein




# DEFINITIEF ONTWERP

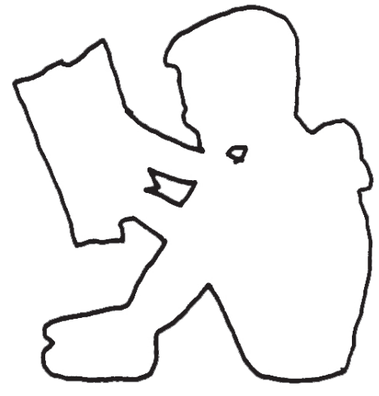

# **Ontwerpvisie** | De opgave


- Alzijdige locatie
- Ligging in bestaand groen
- Inpassing/aansluiting gymzaal



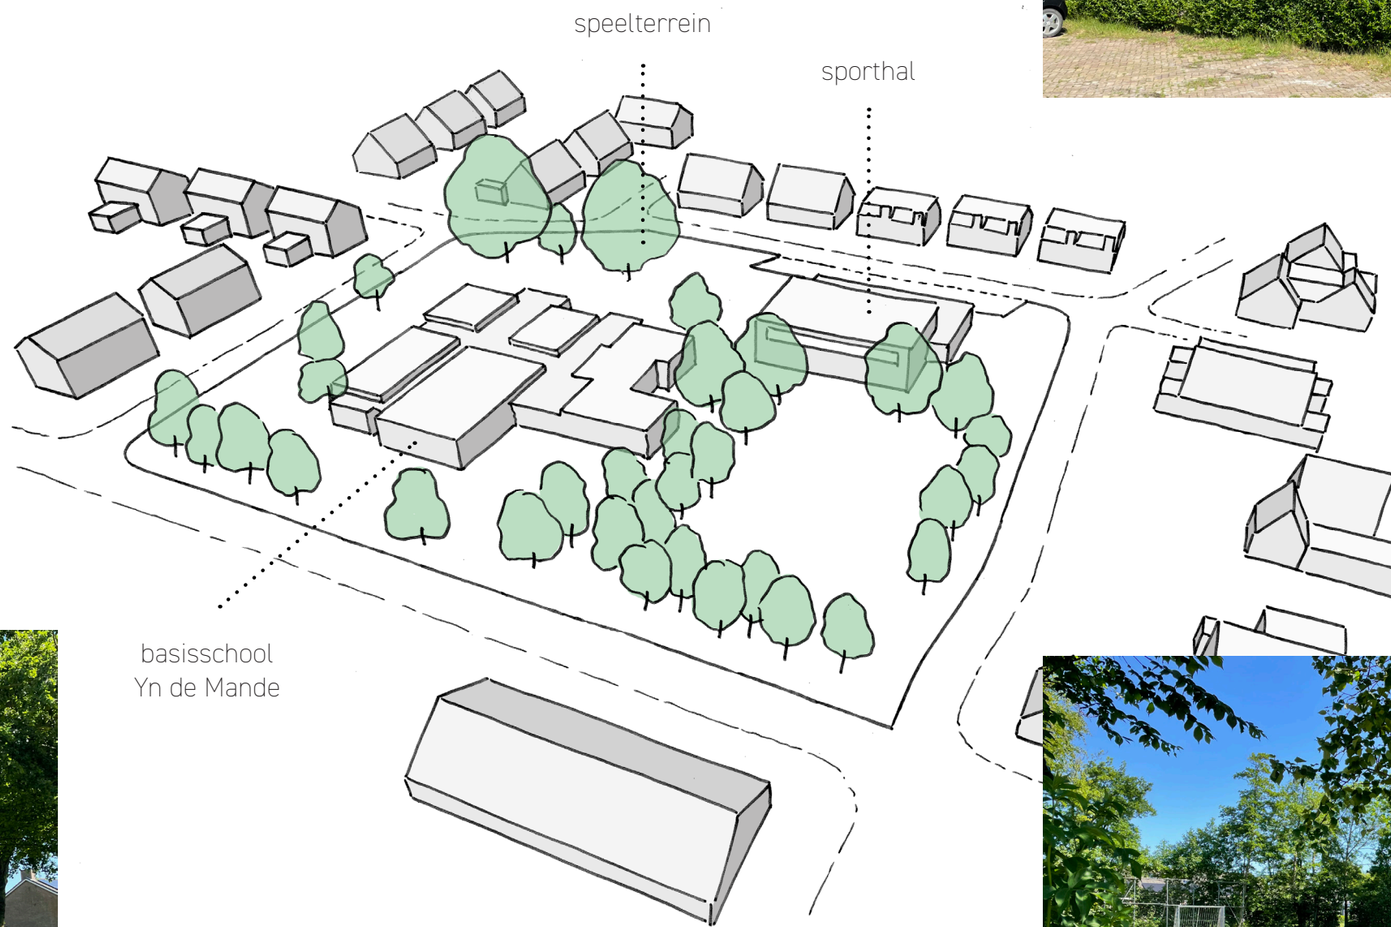




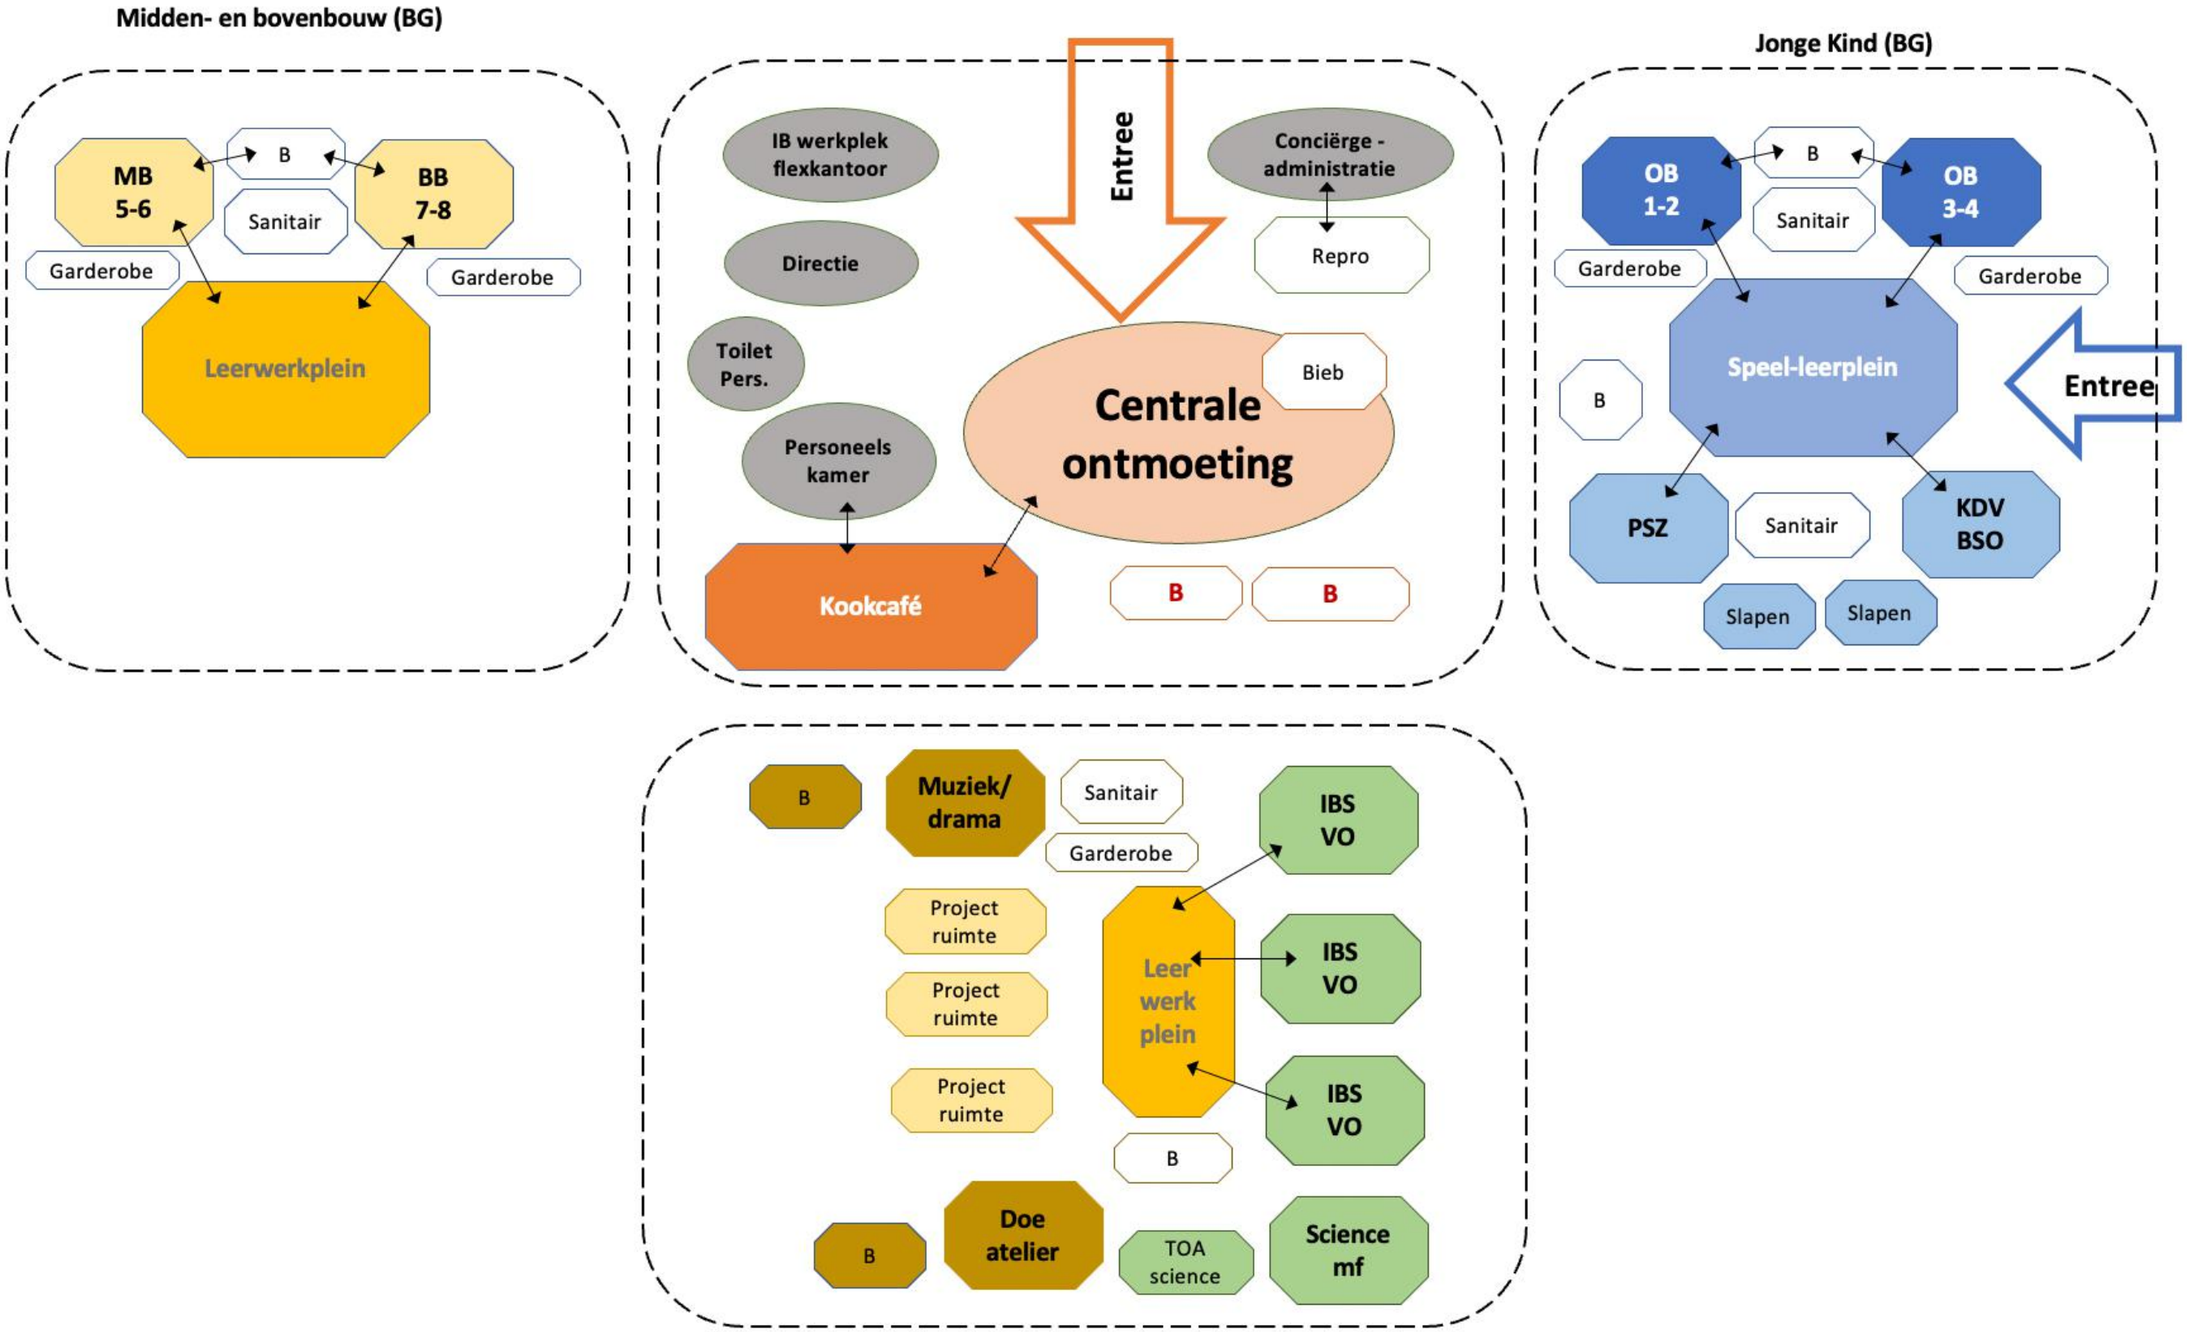


Midden- en bovenbouw (BG)
MB 5-6
B
BB 7-8
Sanitair
Garderobe
Garderobe
Leerwerkplein
IB werkplek flexkantoor
Entree
Conciërge - administratie
Directie
Repro
Toilet Pers.
Bieb
Centrale ontmoeting
Personeels kamer
Kookcafé
B
B
Jonge Kind (BG)
OB 1-2
B
OB 3-4
Sanitair
Garderobe
Garderobe
Speel-leerplein
B
Entree
PSZ
Sanitair
KDV BSO
Slapen
Slapen
B
Muziek/ drama
Sanitair
Garderobe
IBS VO
Project ruimte
Leer werk plein
IBS VO
Project ruimte
IBS VO
Project ruimte
B
B
Doe atelier
TOA science
Science mf
VO en Schieracademie (VD)

# A
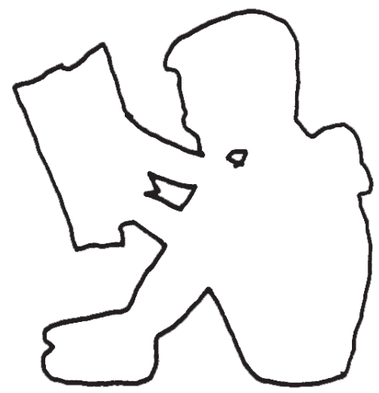
## Inpassing op de locatie

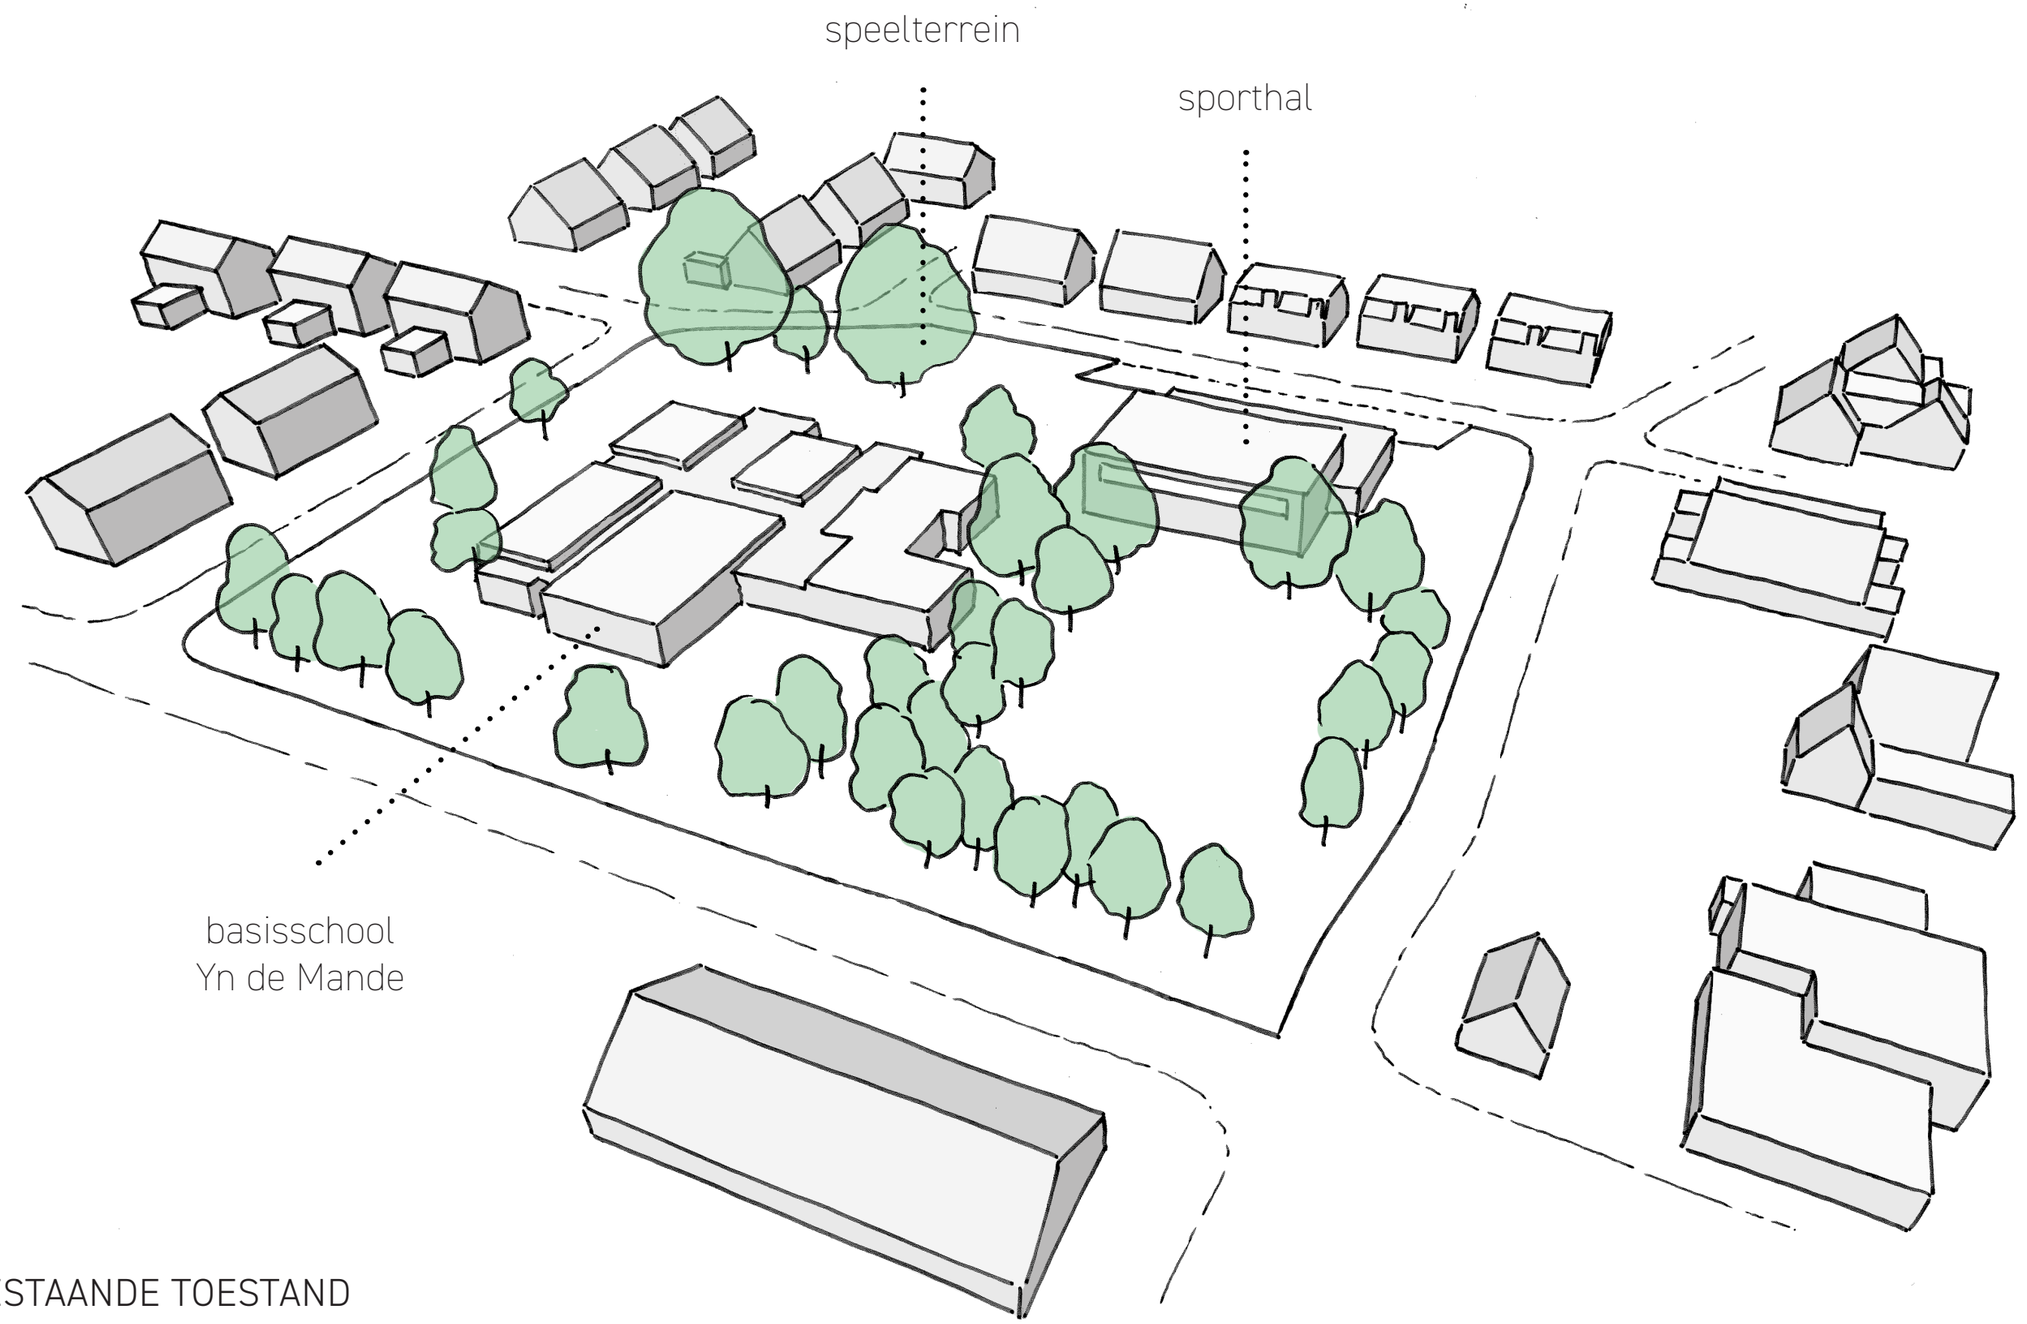


# **Ontwerpvisie** | inpassing op de locatie





BESTAANDE TOESTAND

# **Ontwerpvisie** | inpassing op de locatie

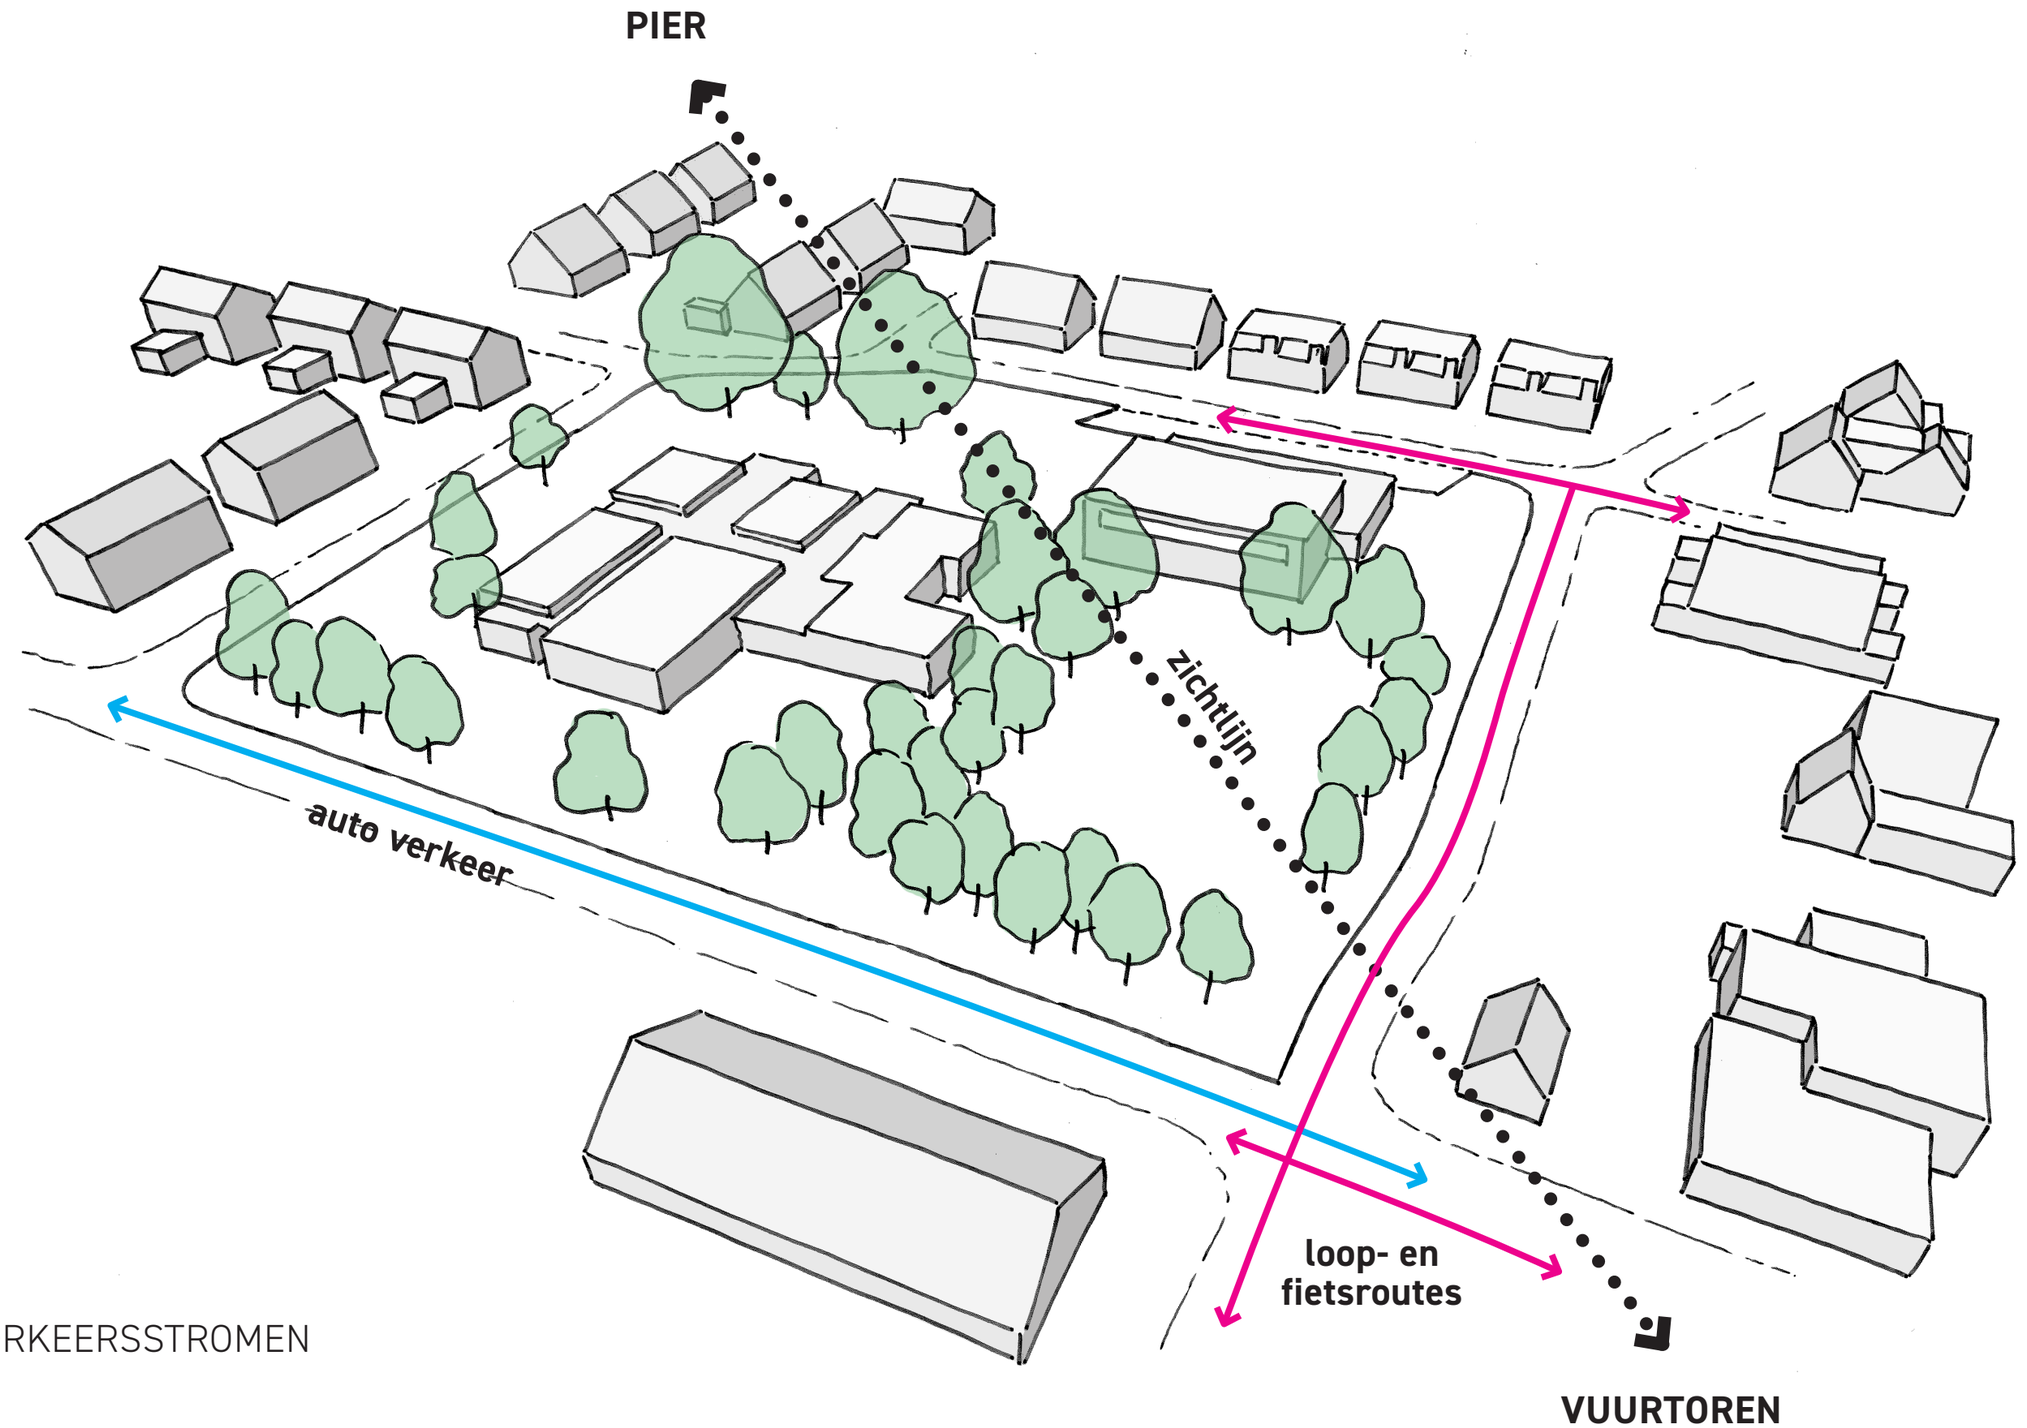



VERKEERSSTROMEN

# **Ontwerpvisie** | inpassing op de locatie

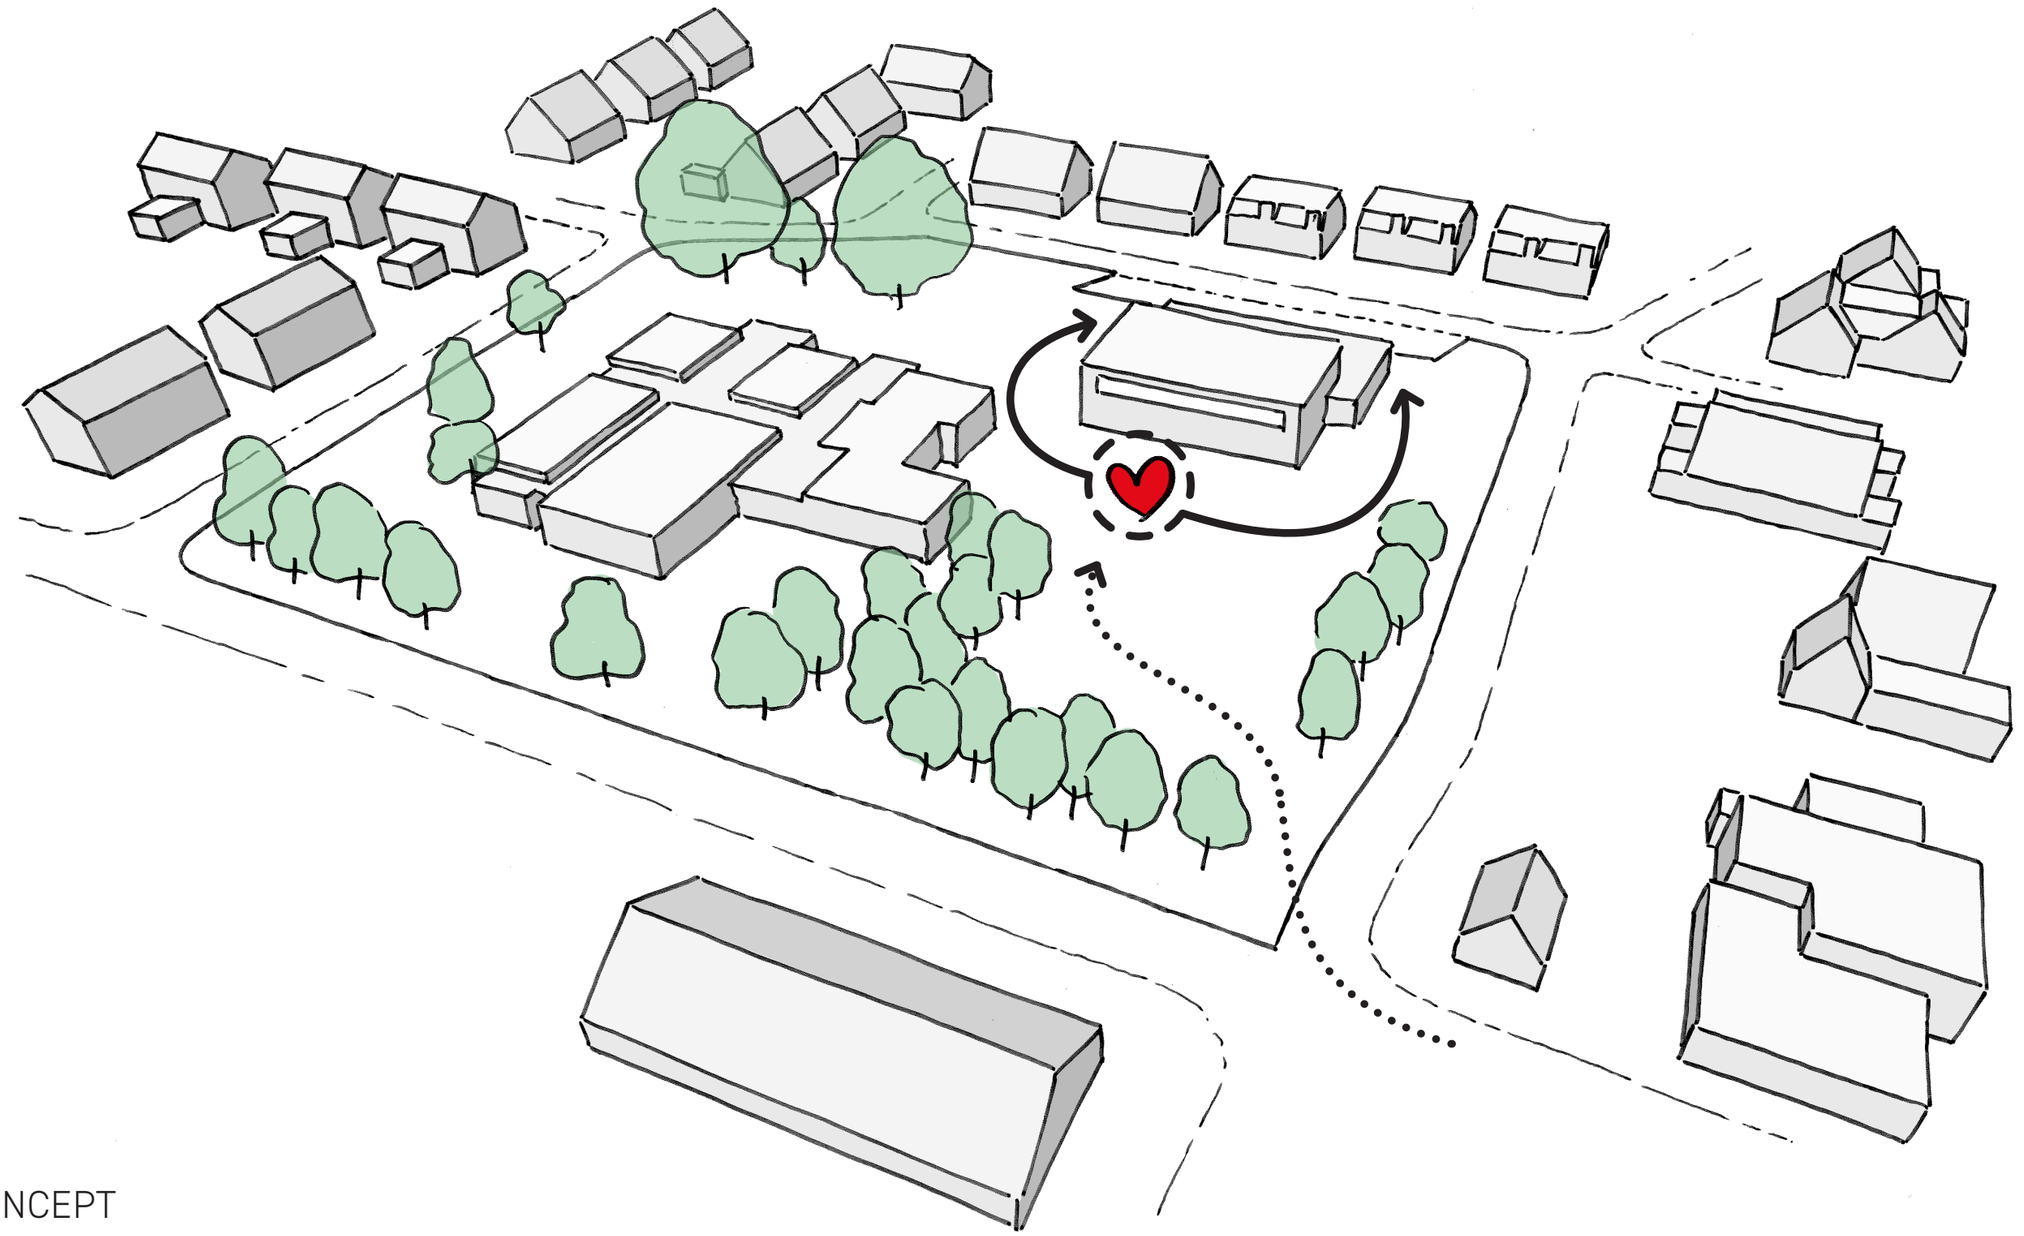


CONCEPT

# **Ontwerpvisie** | inpassing op de locatie

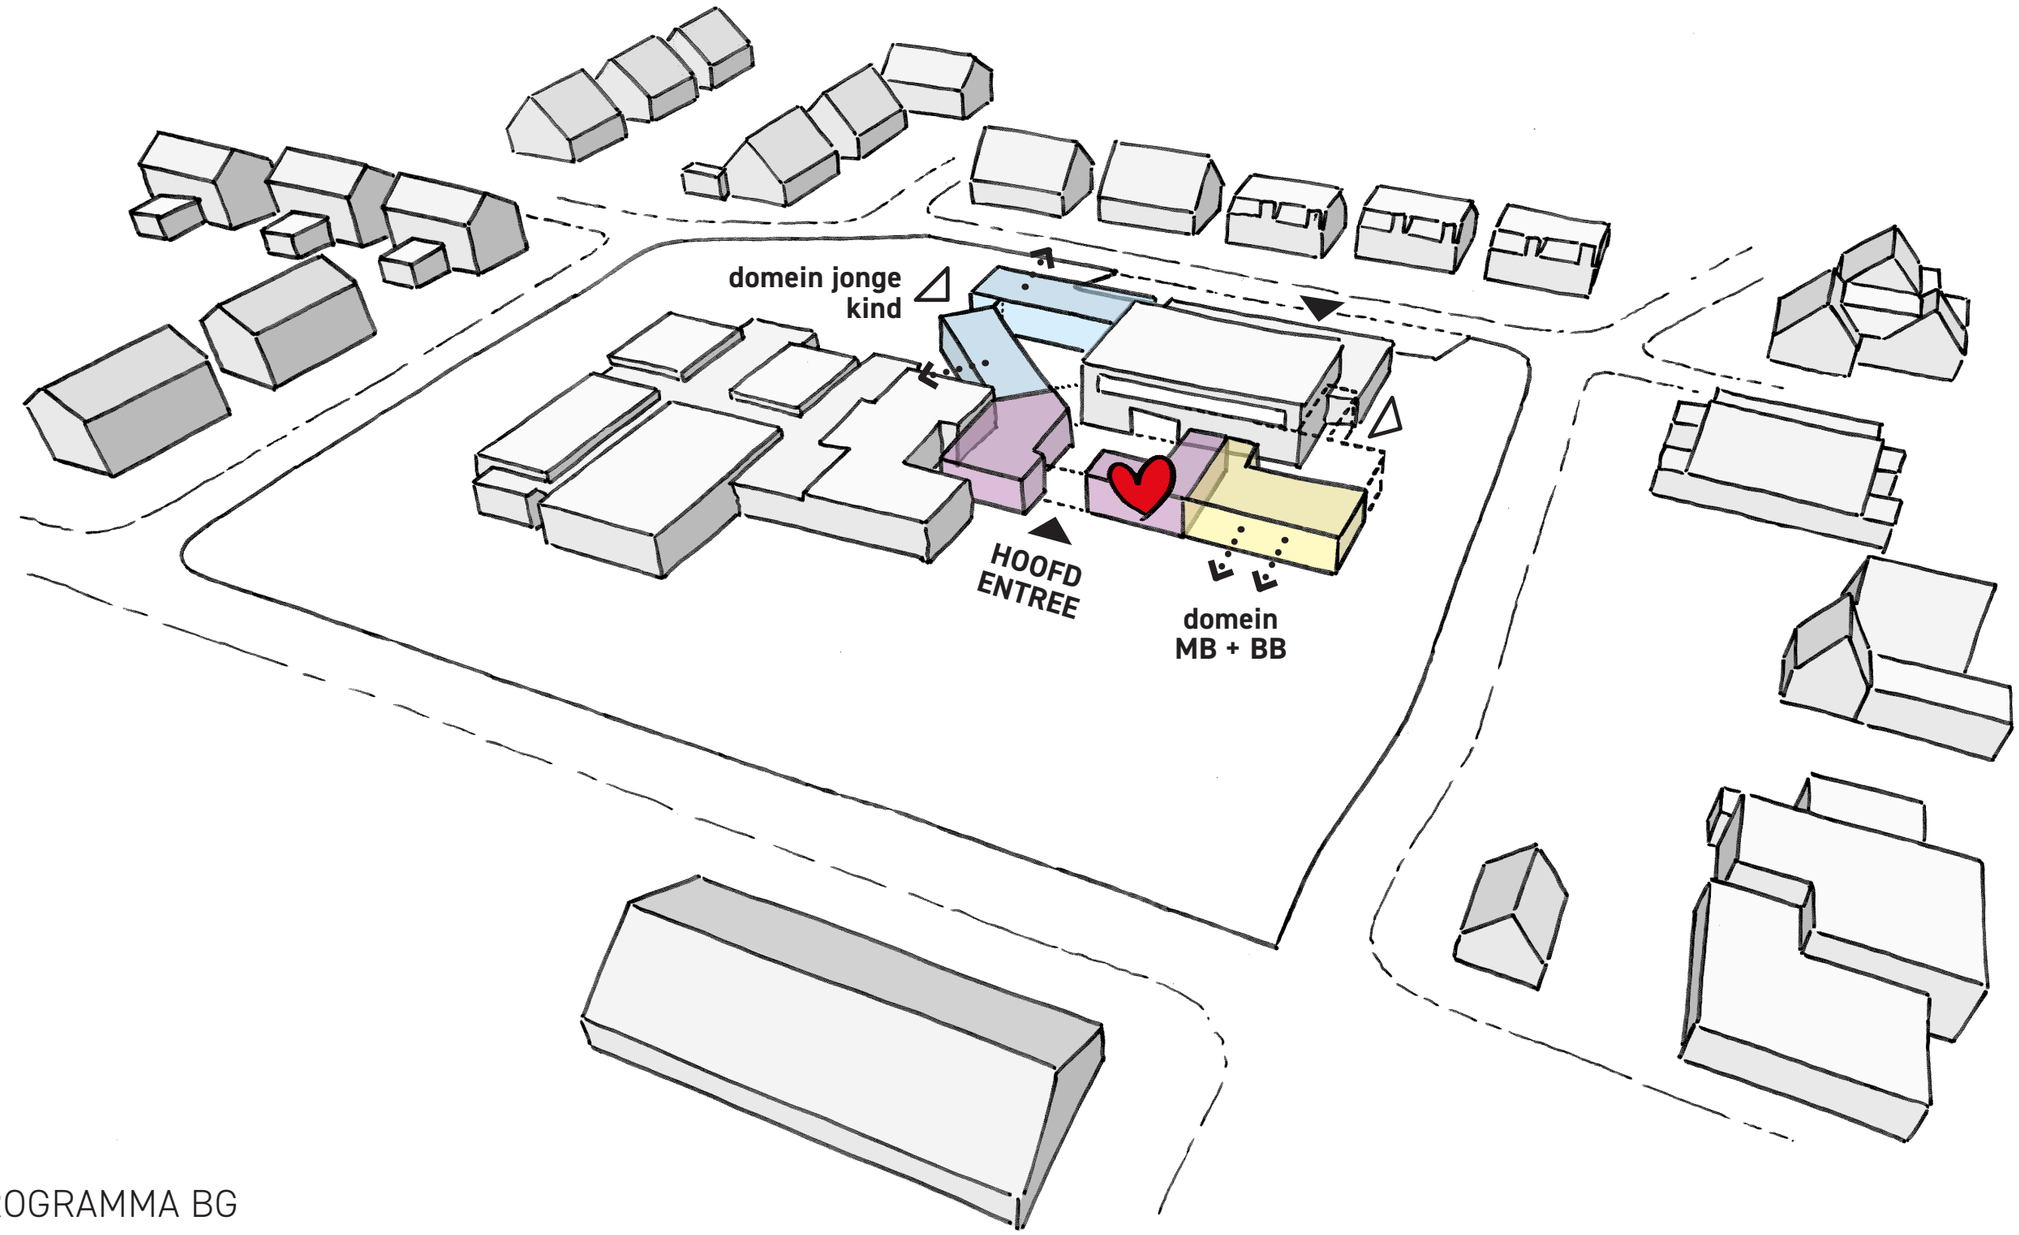



PROGRAMMA BG

# **Ontwerpvisie** | inpassing op de locatie

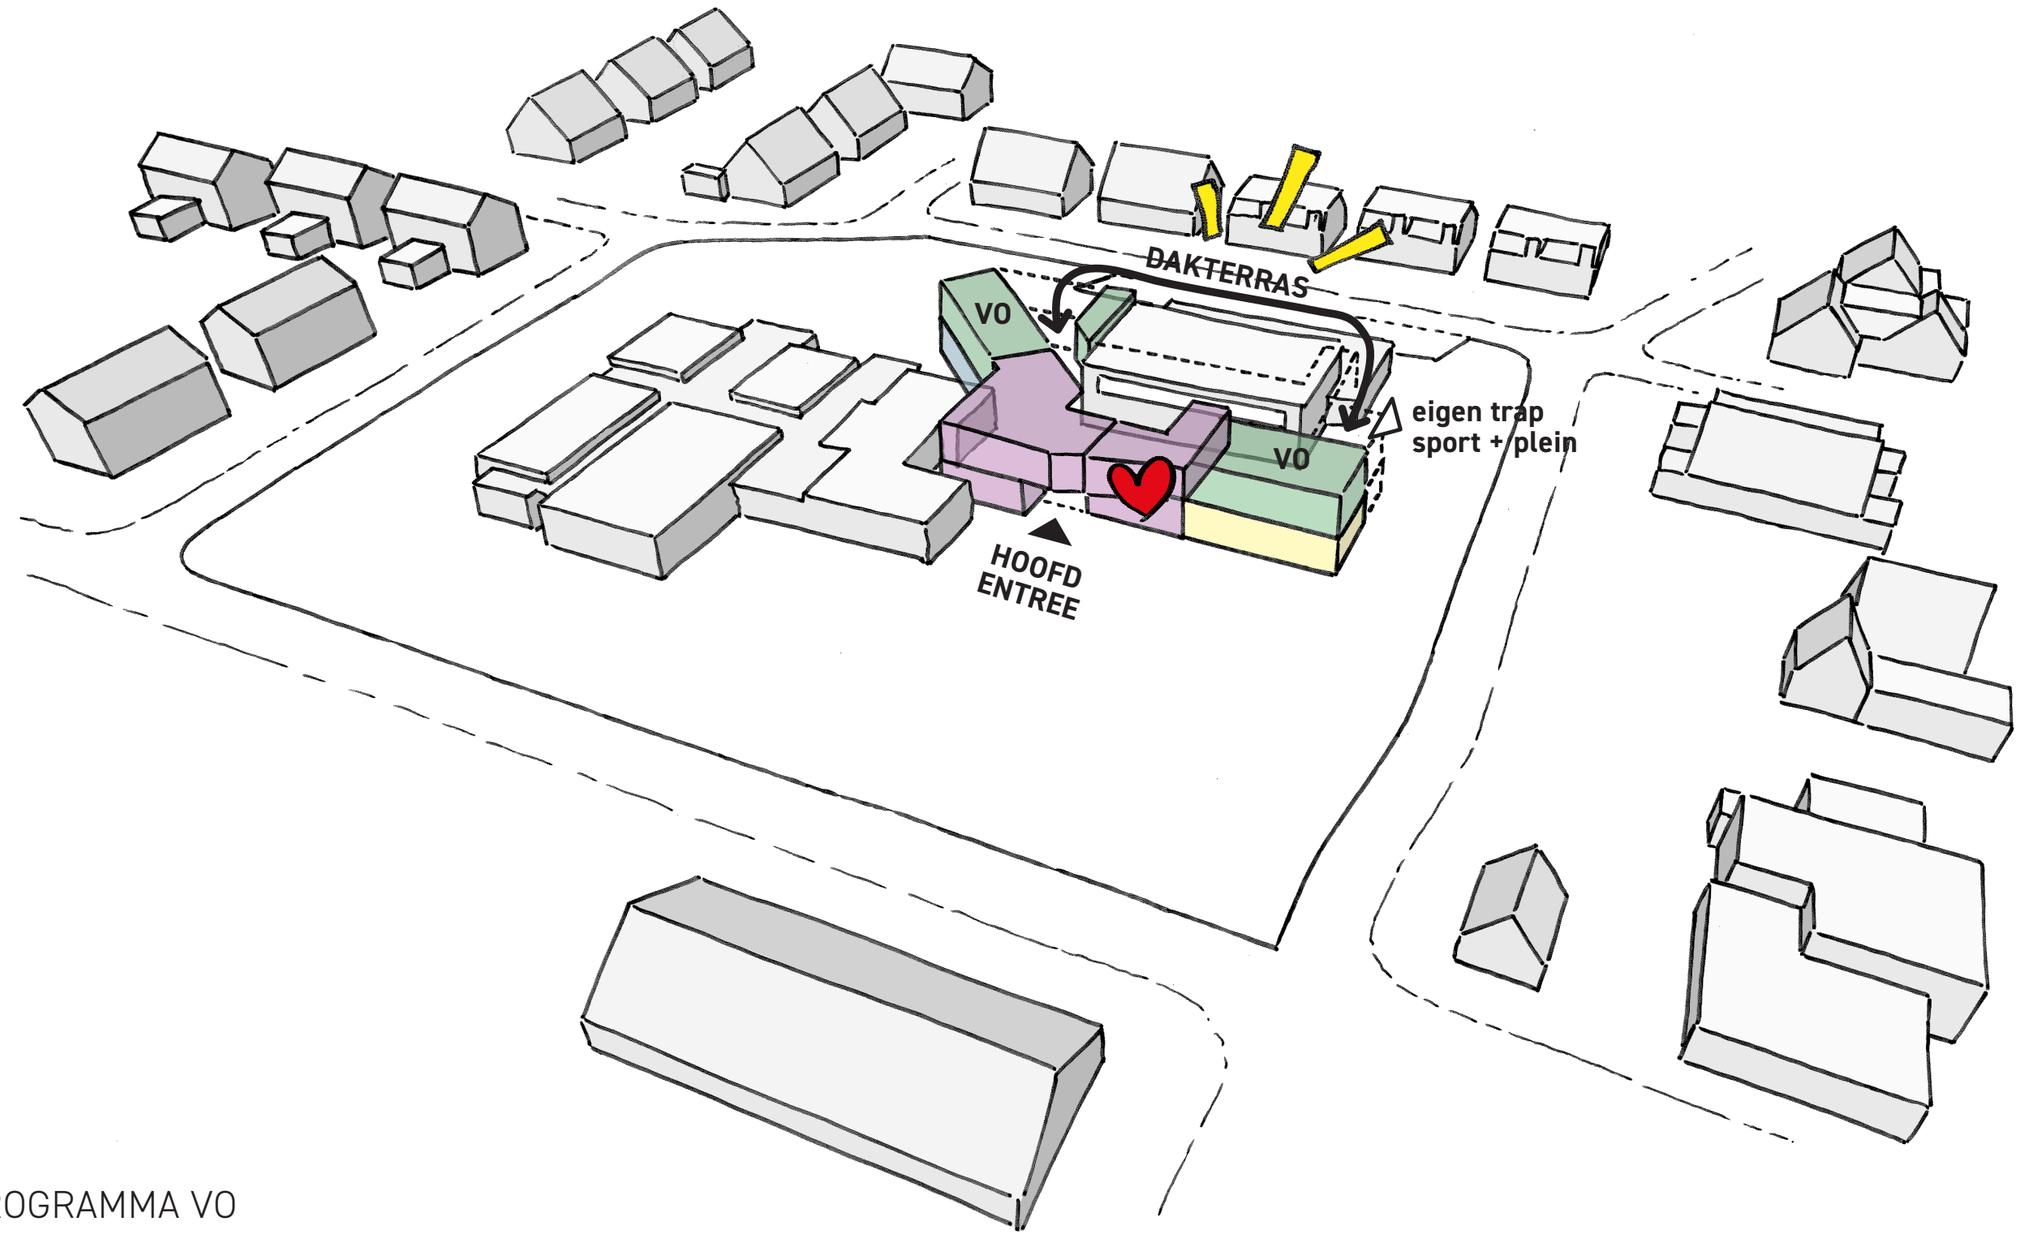



PROGRAMMA VO

# **Ontwerpvisie** | inpassing op de locatie

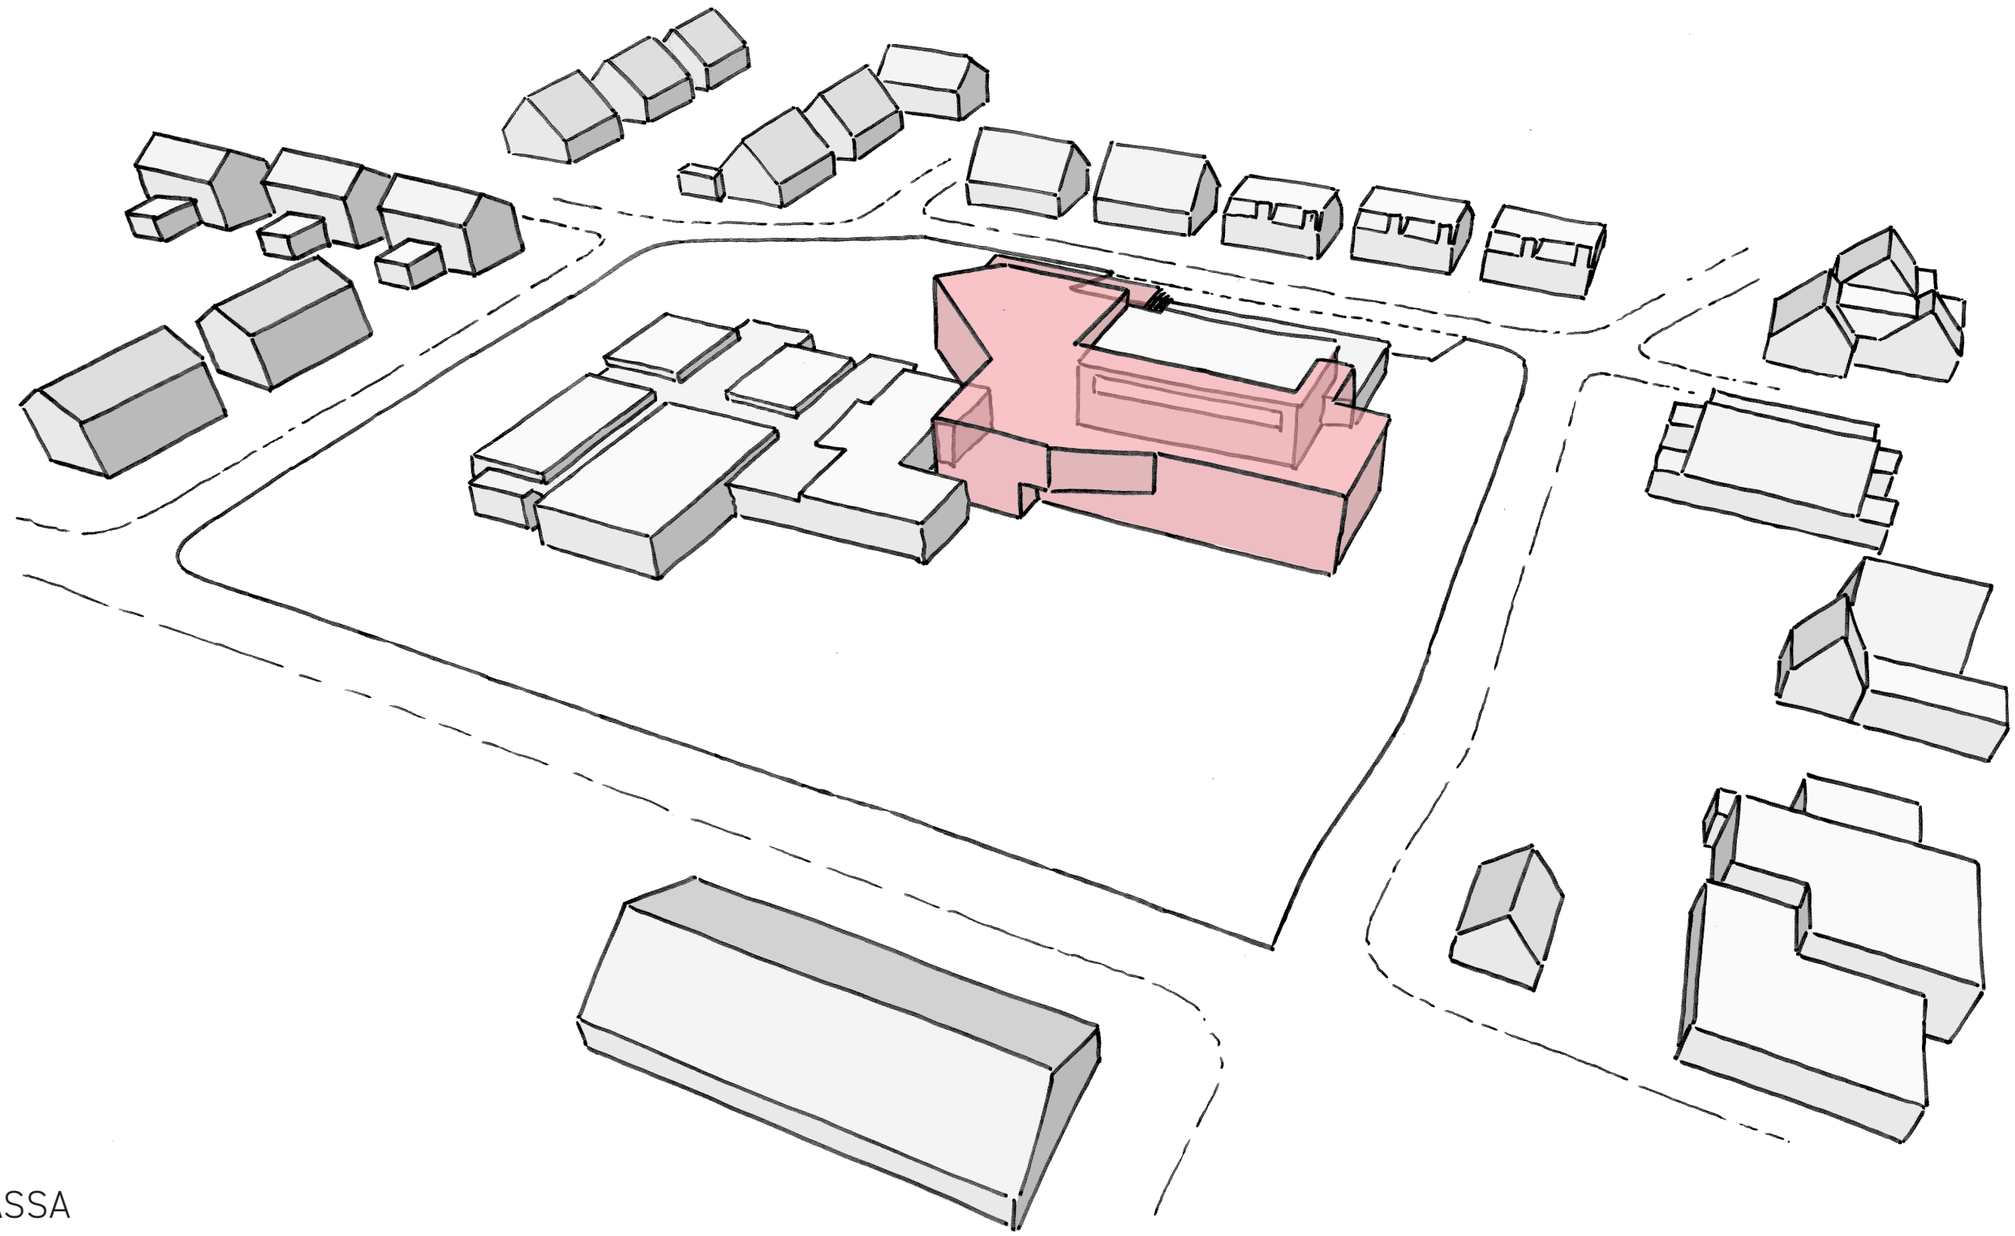


MASSA

# **Ontwerpvisie** | inpassing op de locatie

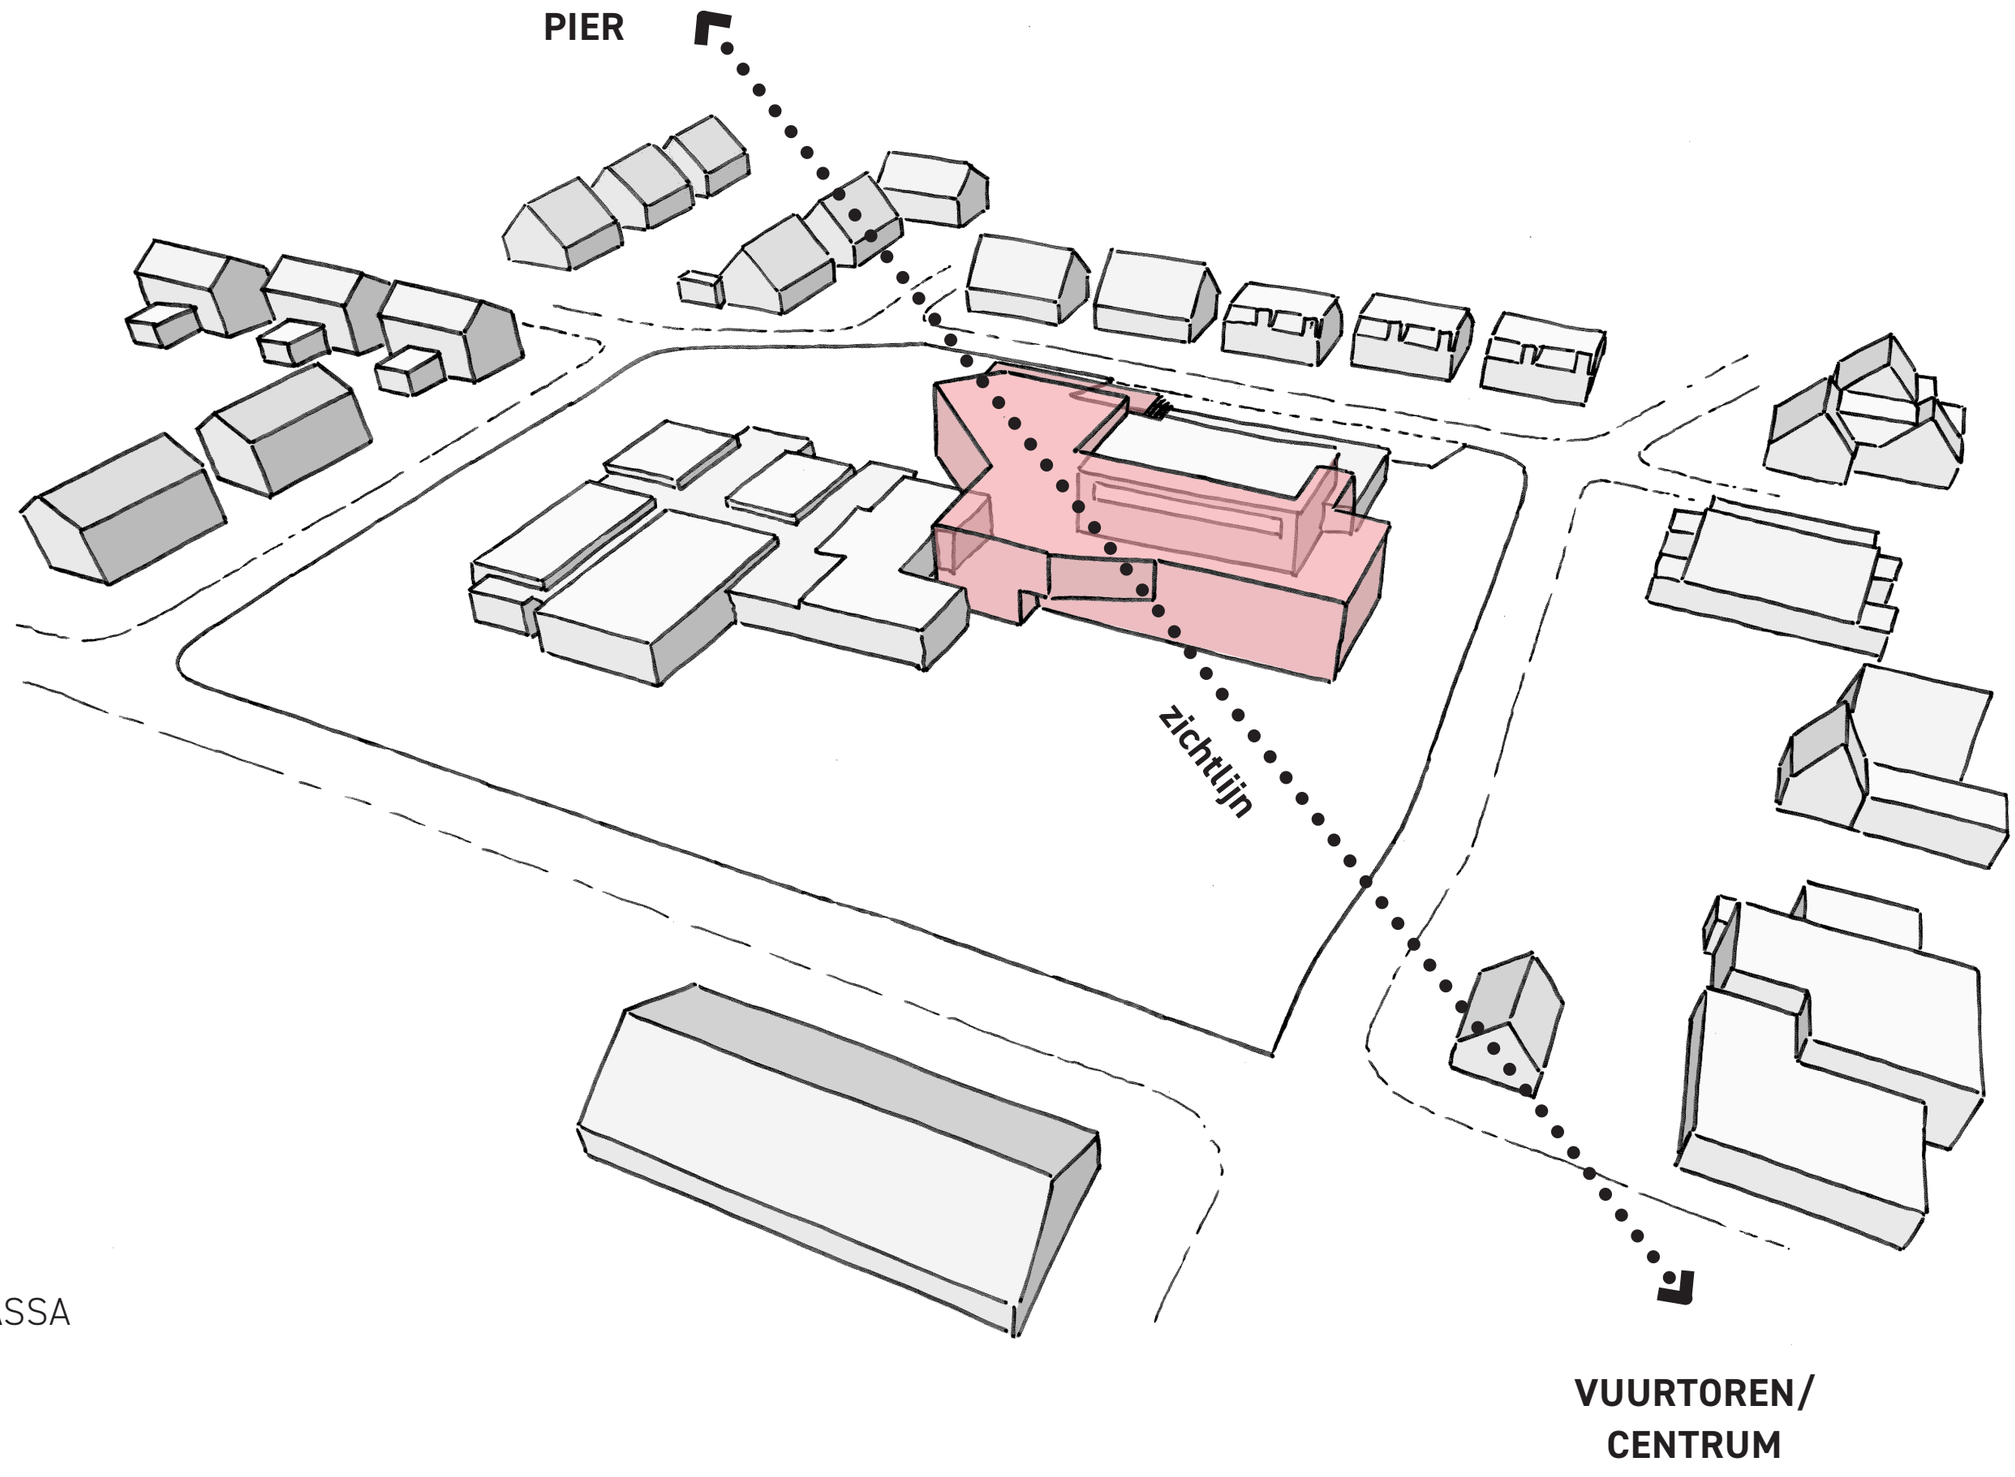



MASSA

# **Ontwerpvisie** | inpassing op de locatie

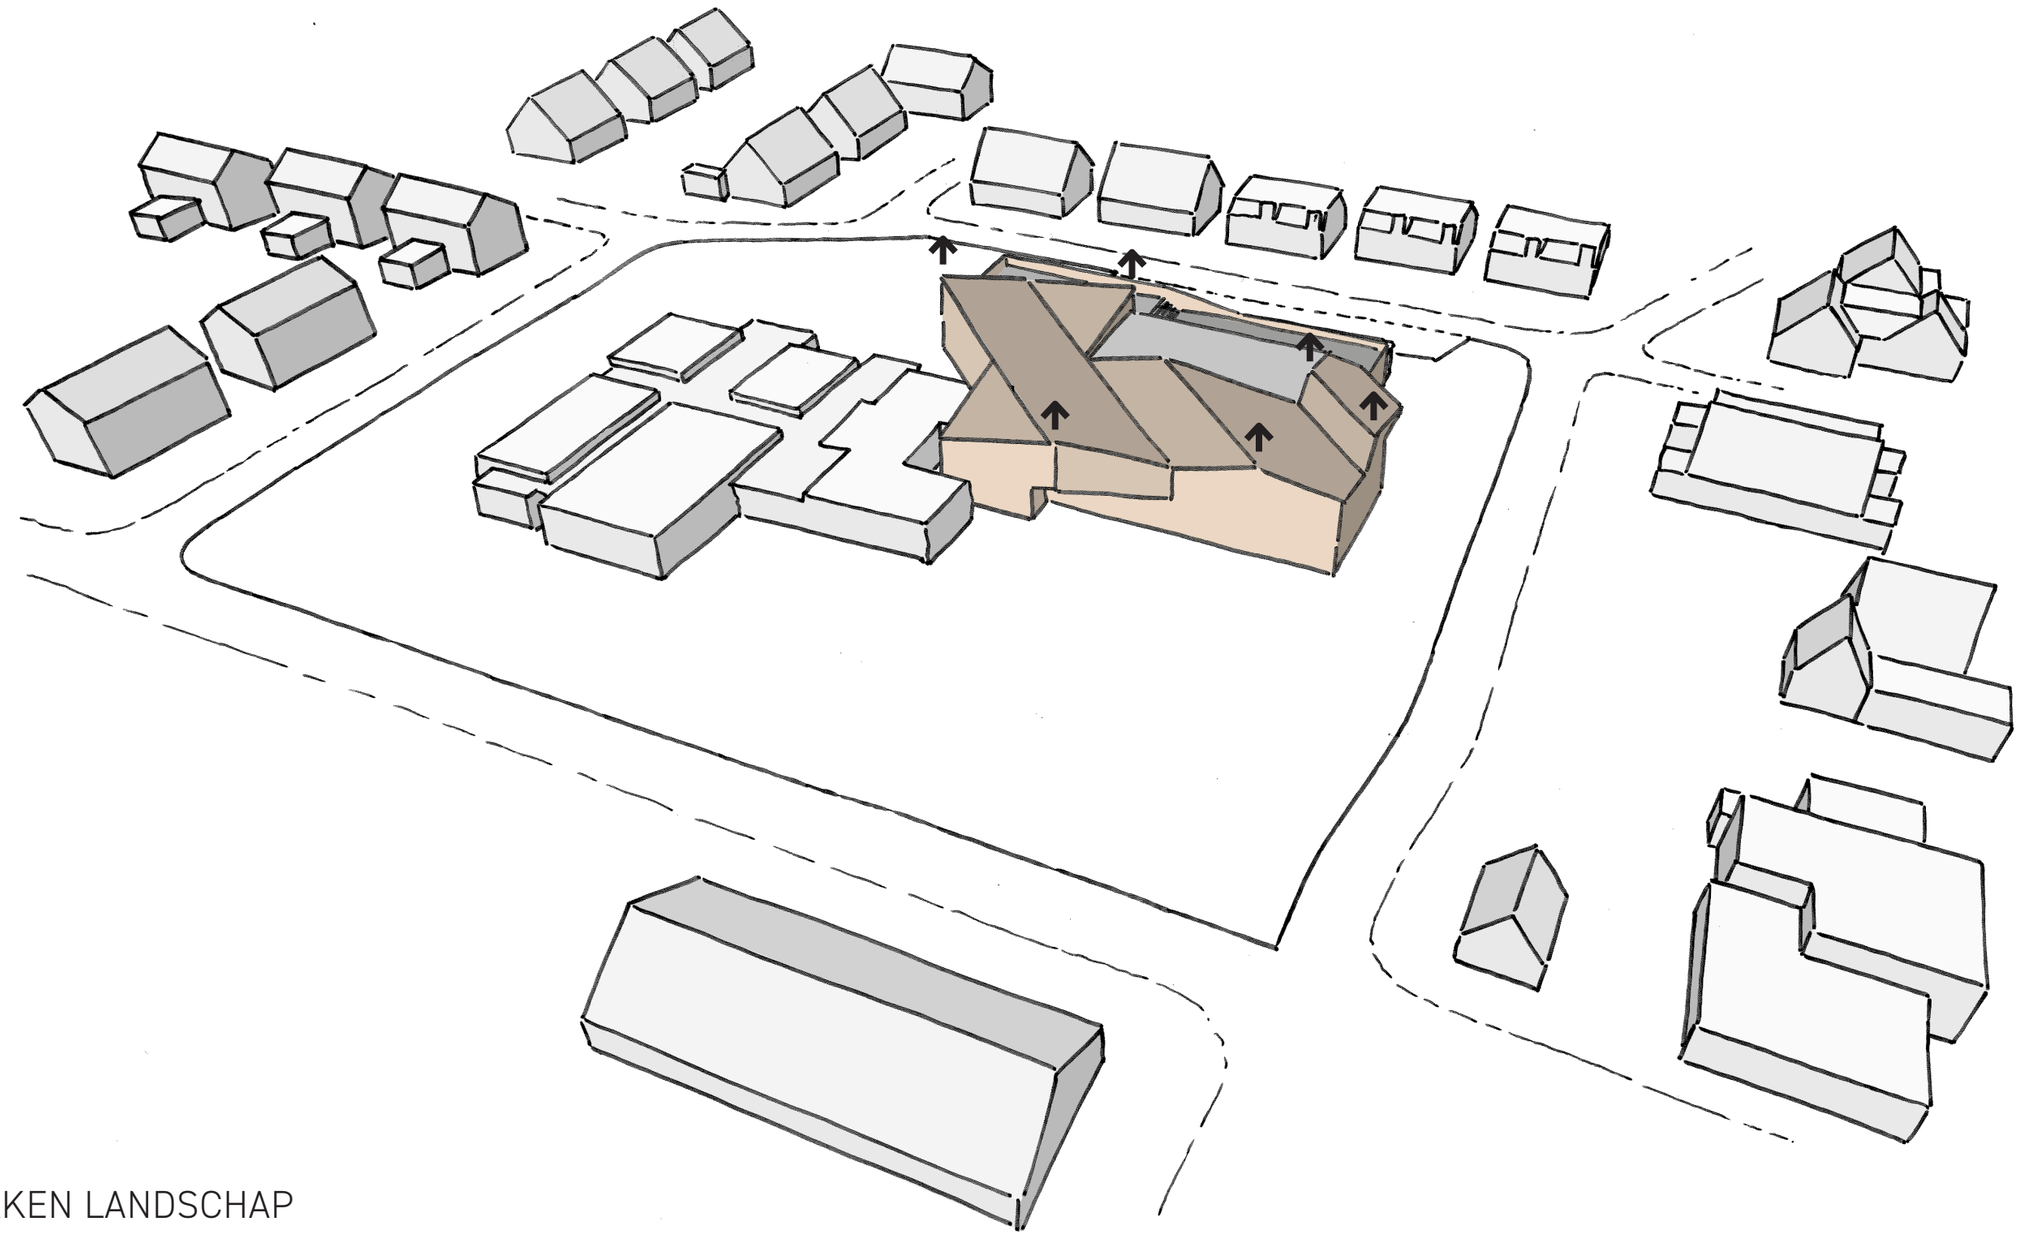


DAKEN LANDSCHAP

# **Ontwerpvisie** | inpassing op de locatie

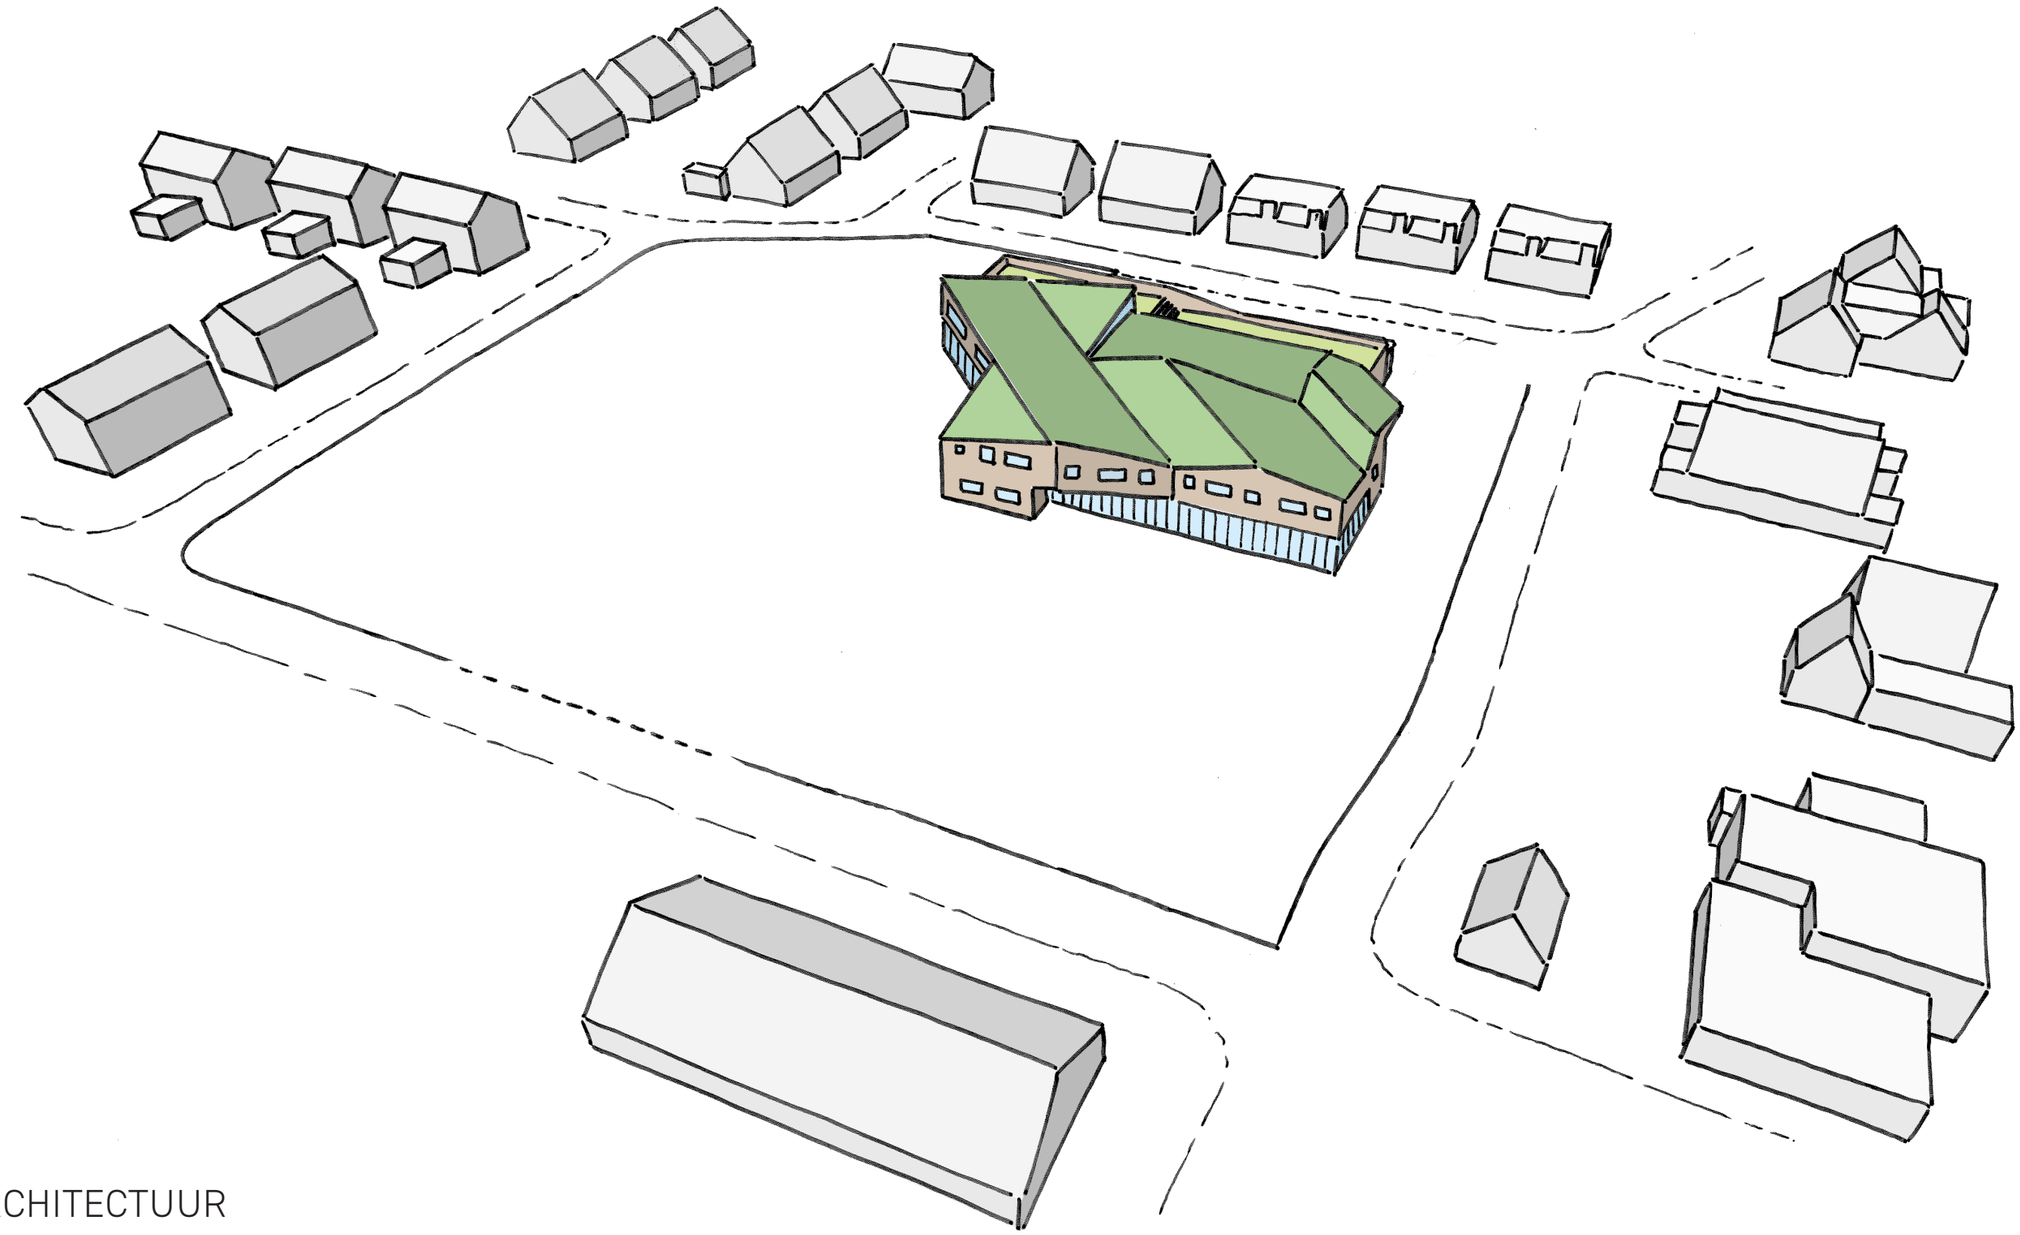


# **Ontwerpvisie** | inpassing op de locatie

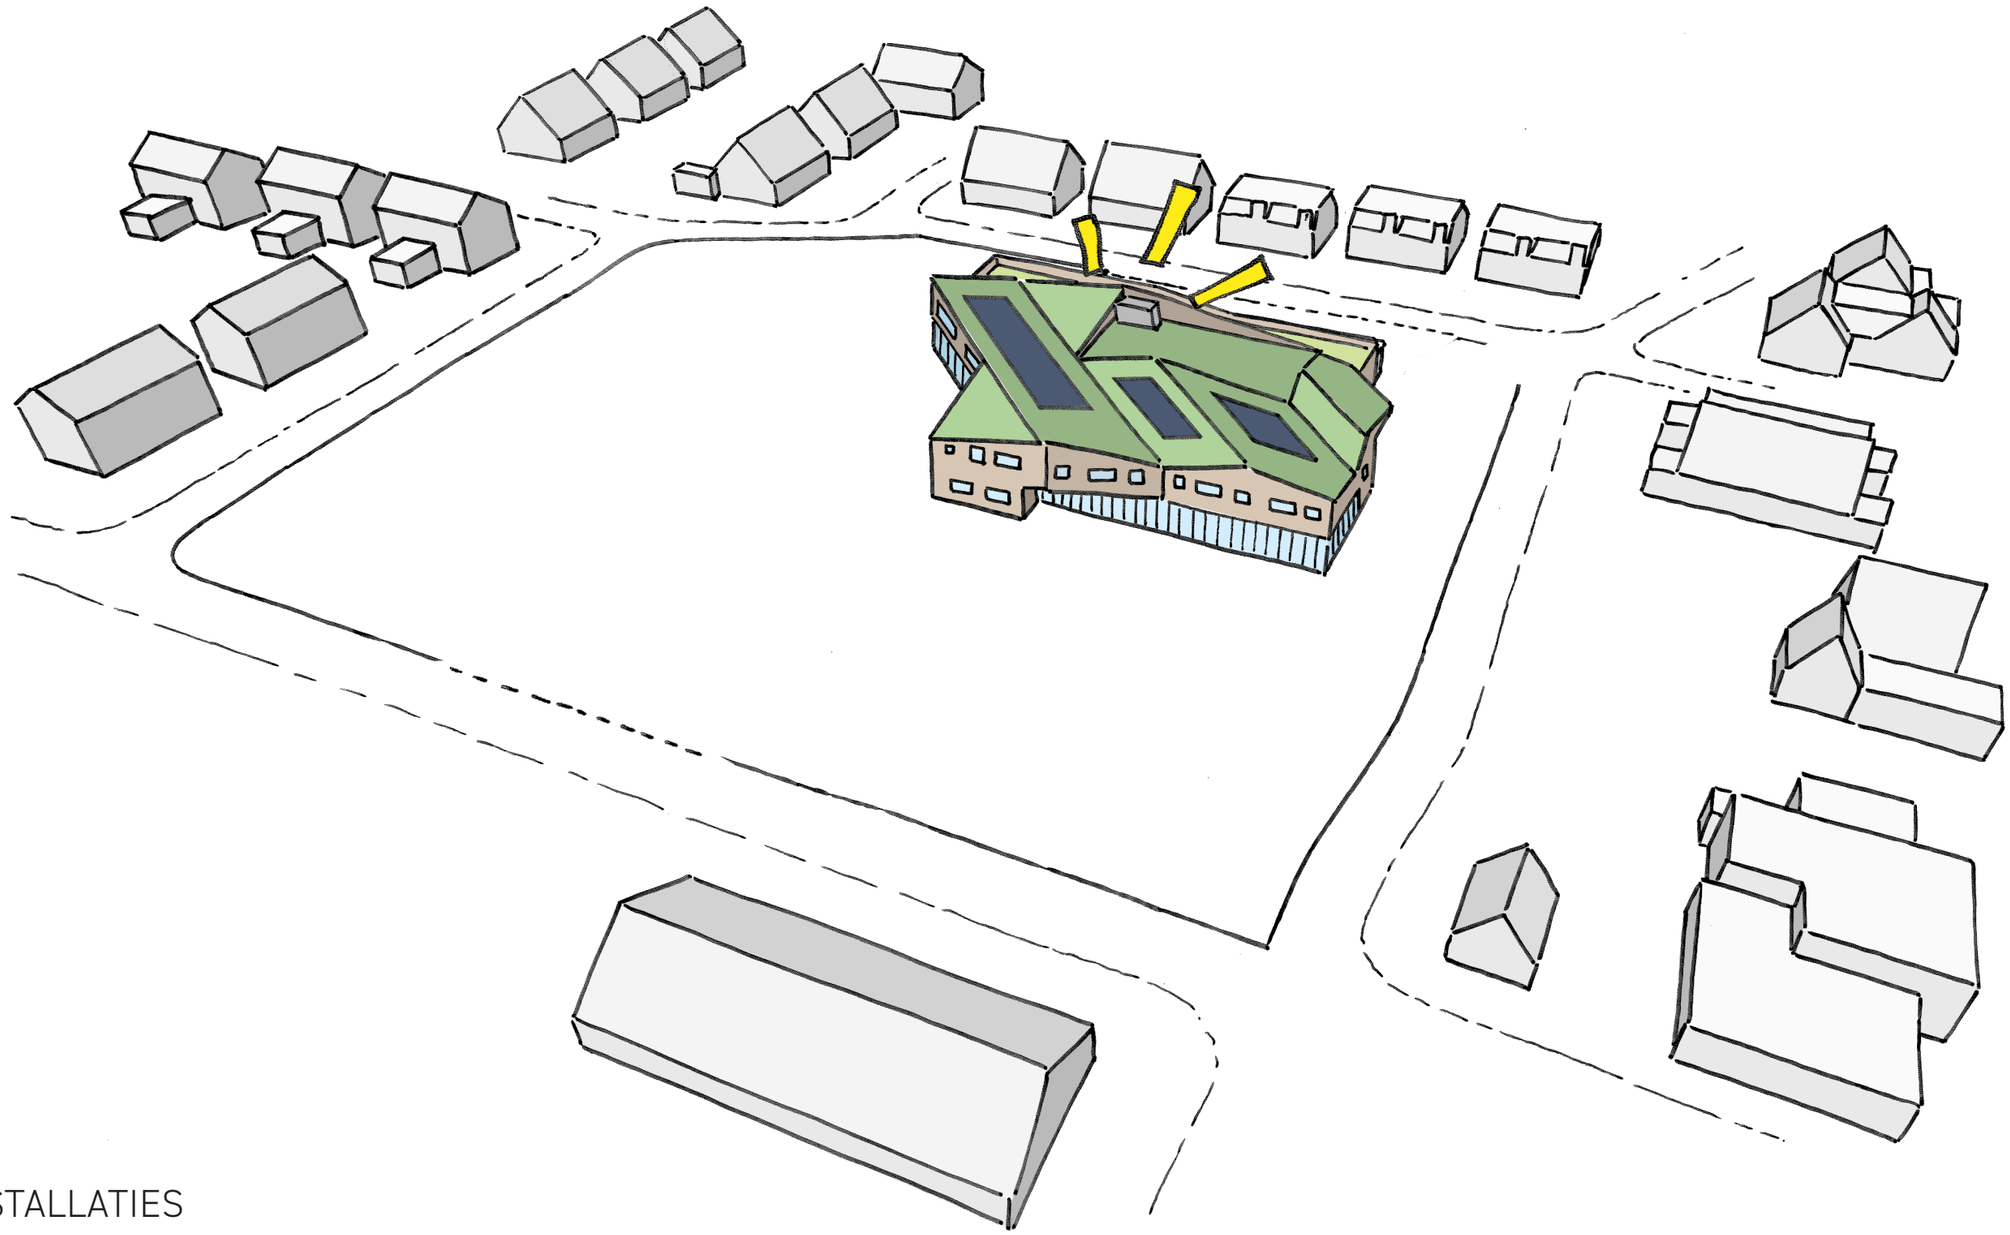

INSTALLATIES


# **Ontwerpvisie** | inpassing op de locatie

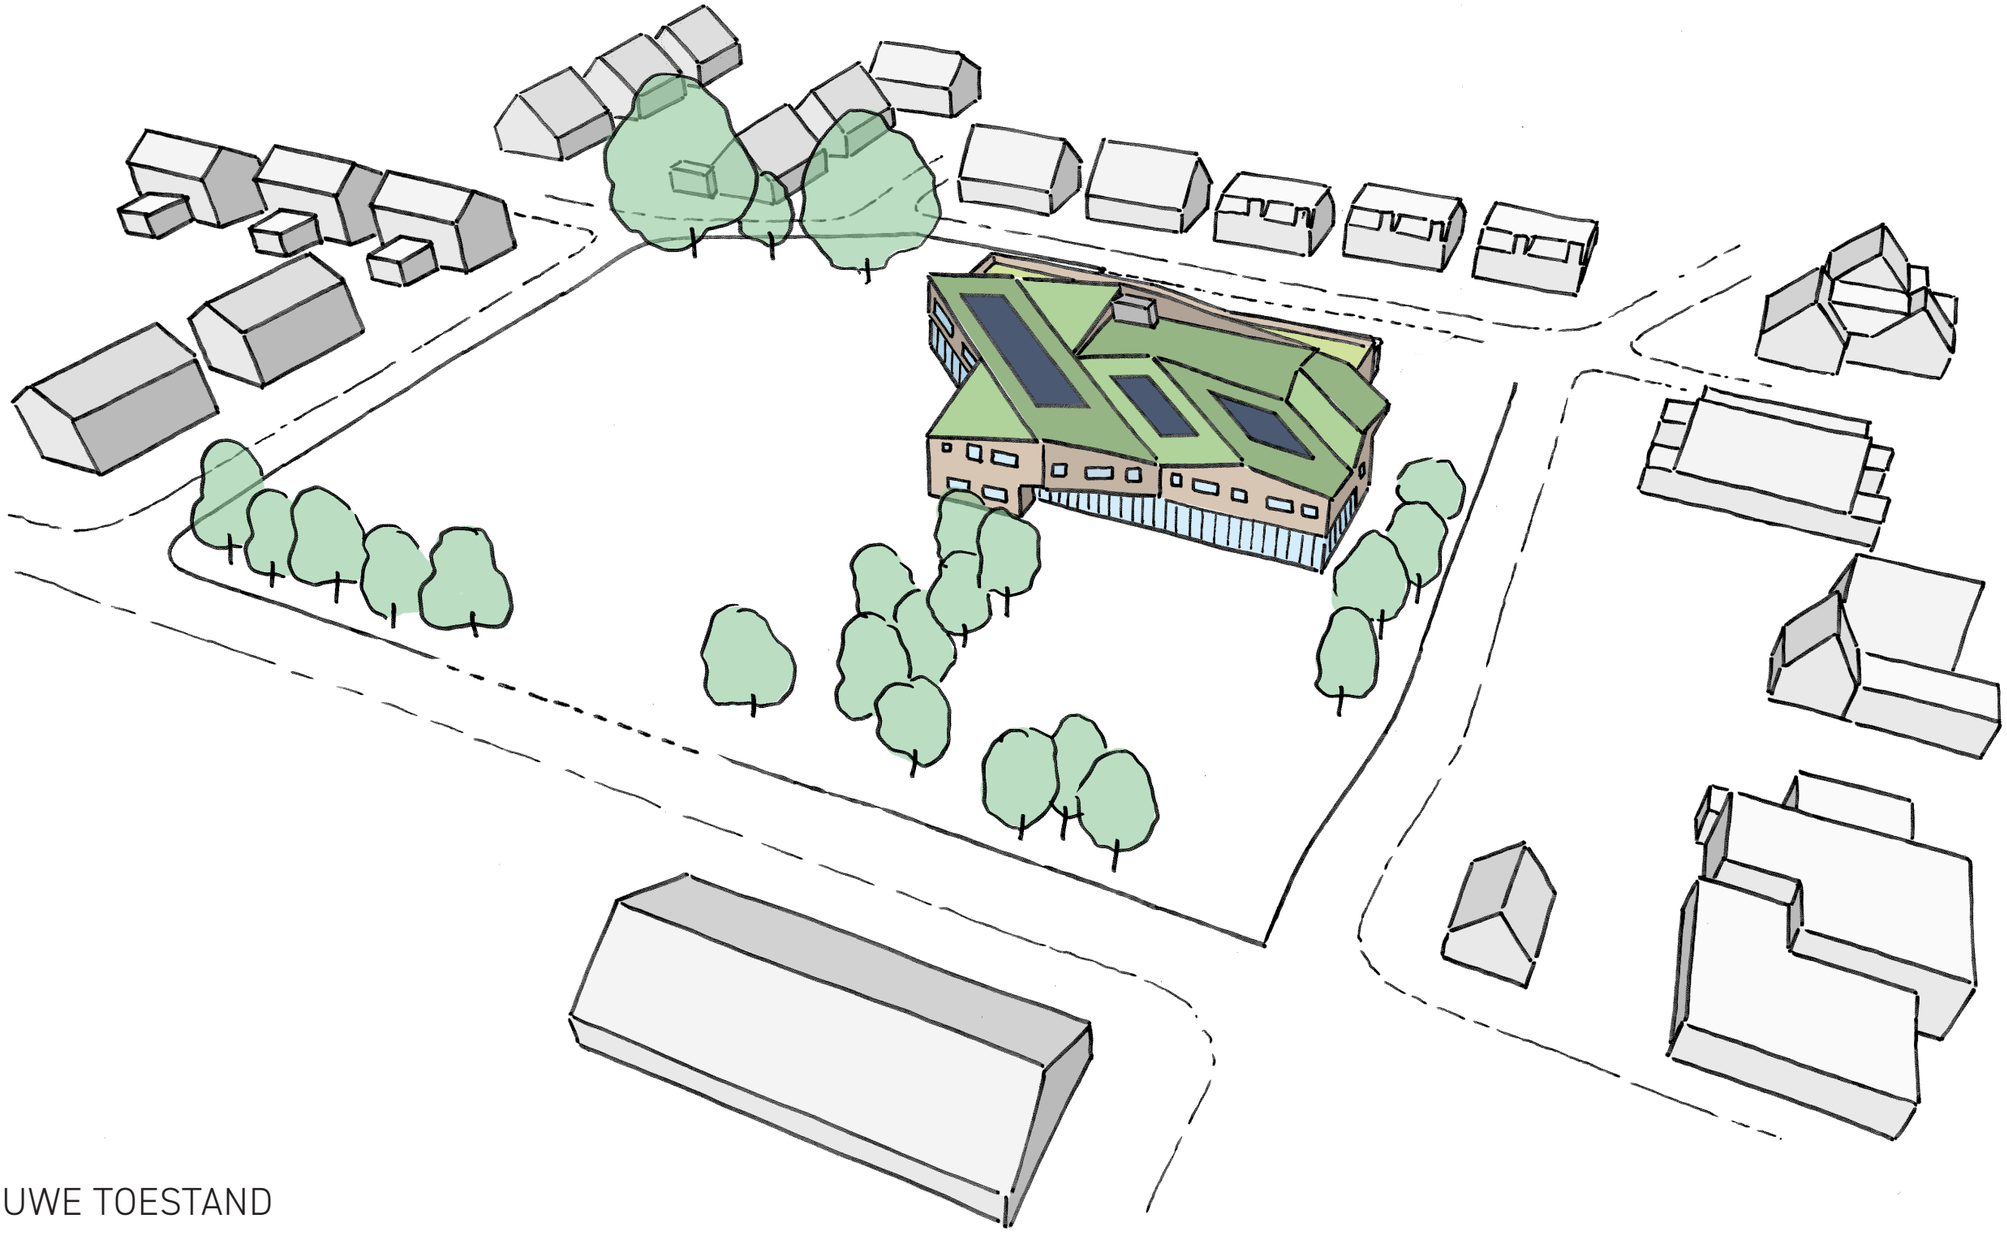


NIEUWE TOESTAND

# B

## Ruimtelijke en functionele ontwerpvisie

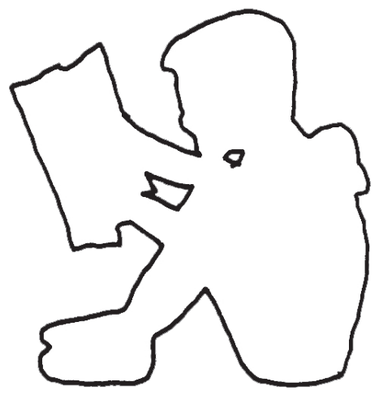

# **Ontwerpvisie** | ruimtelijke en functionele ontwerpvisie

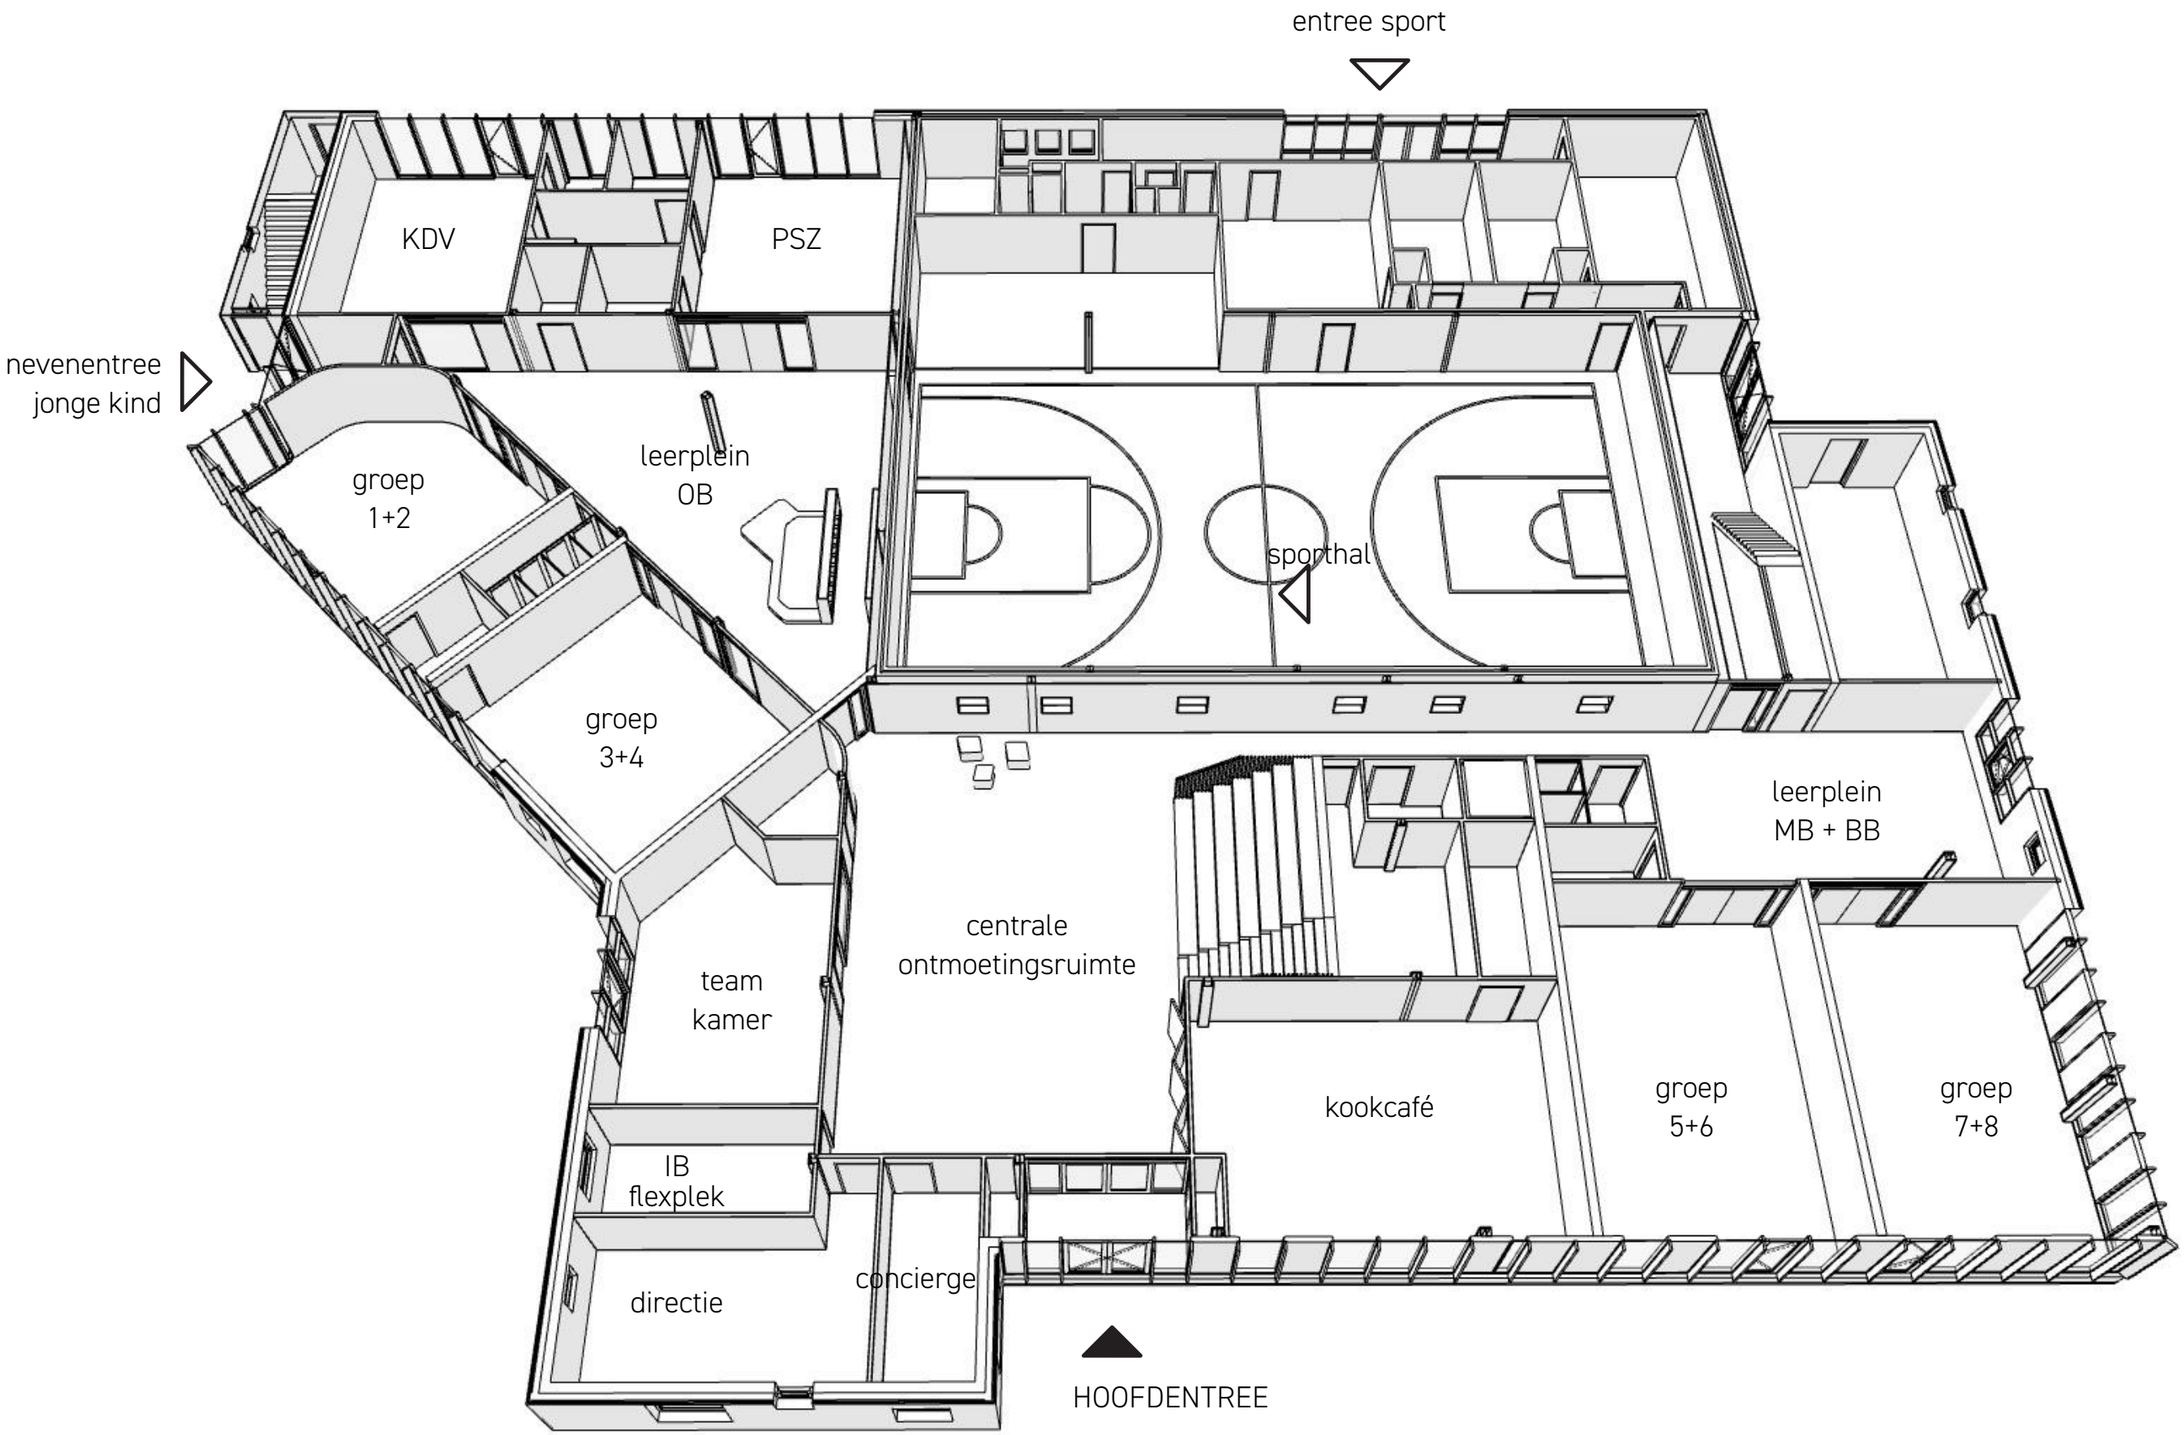


# **Ontwerpvisie** | ruimtelijke en functionele ontwerpvisie



**IMPRESSIE CENTRALE ONTMOETINGSHAL**

# **Ontwerpvisie** | ruimtelijke en functionele ontwerpvisie

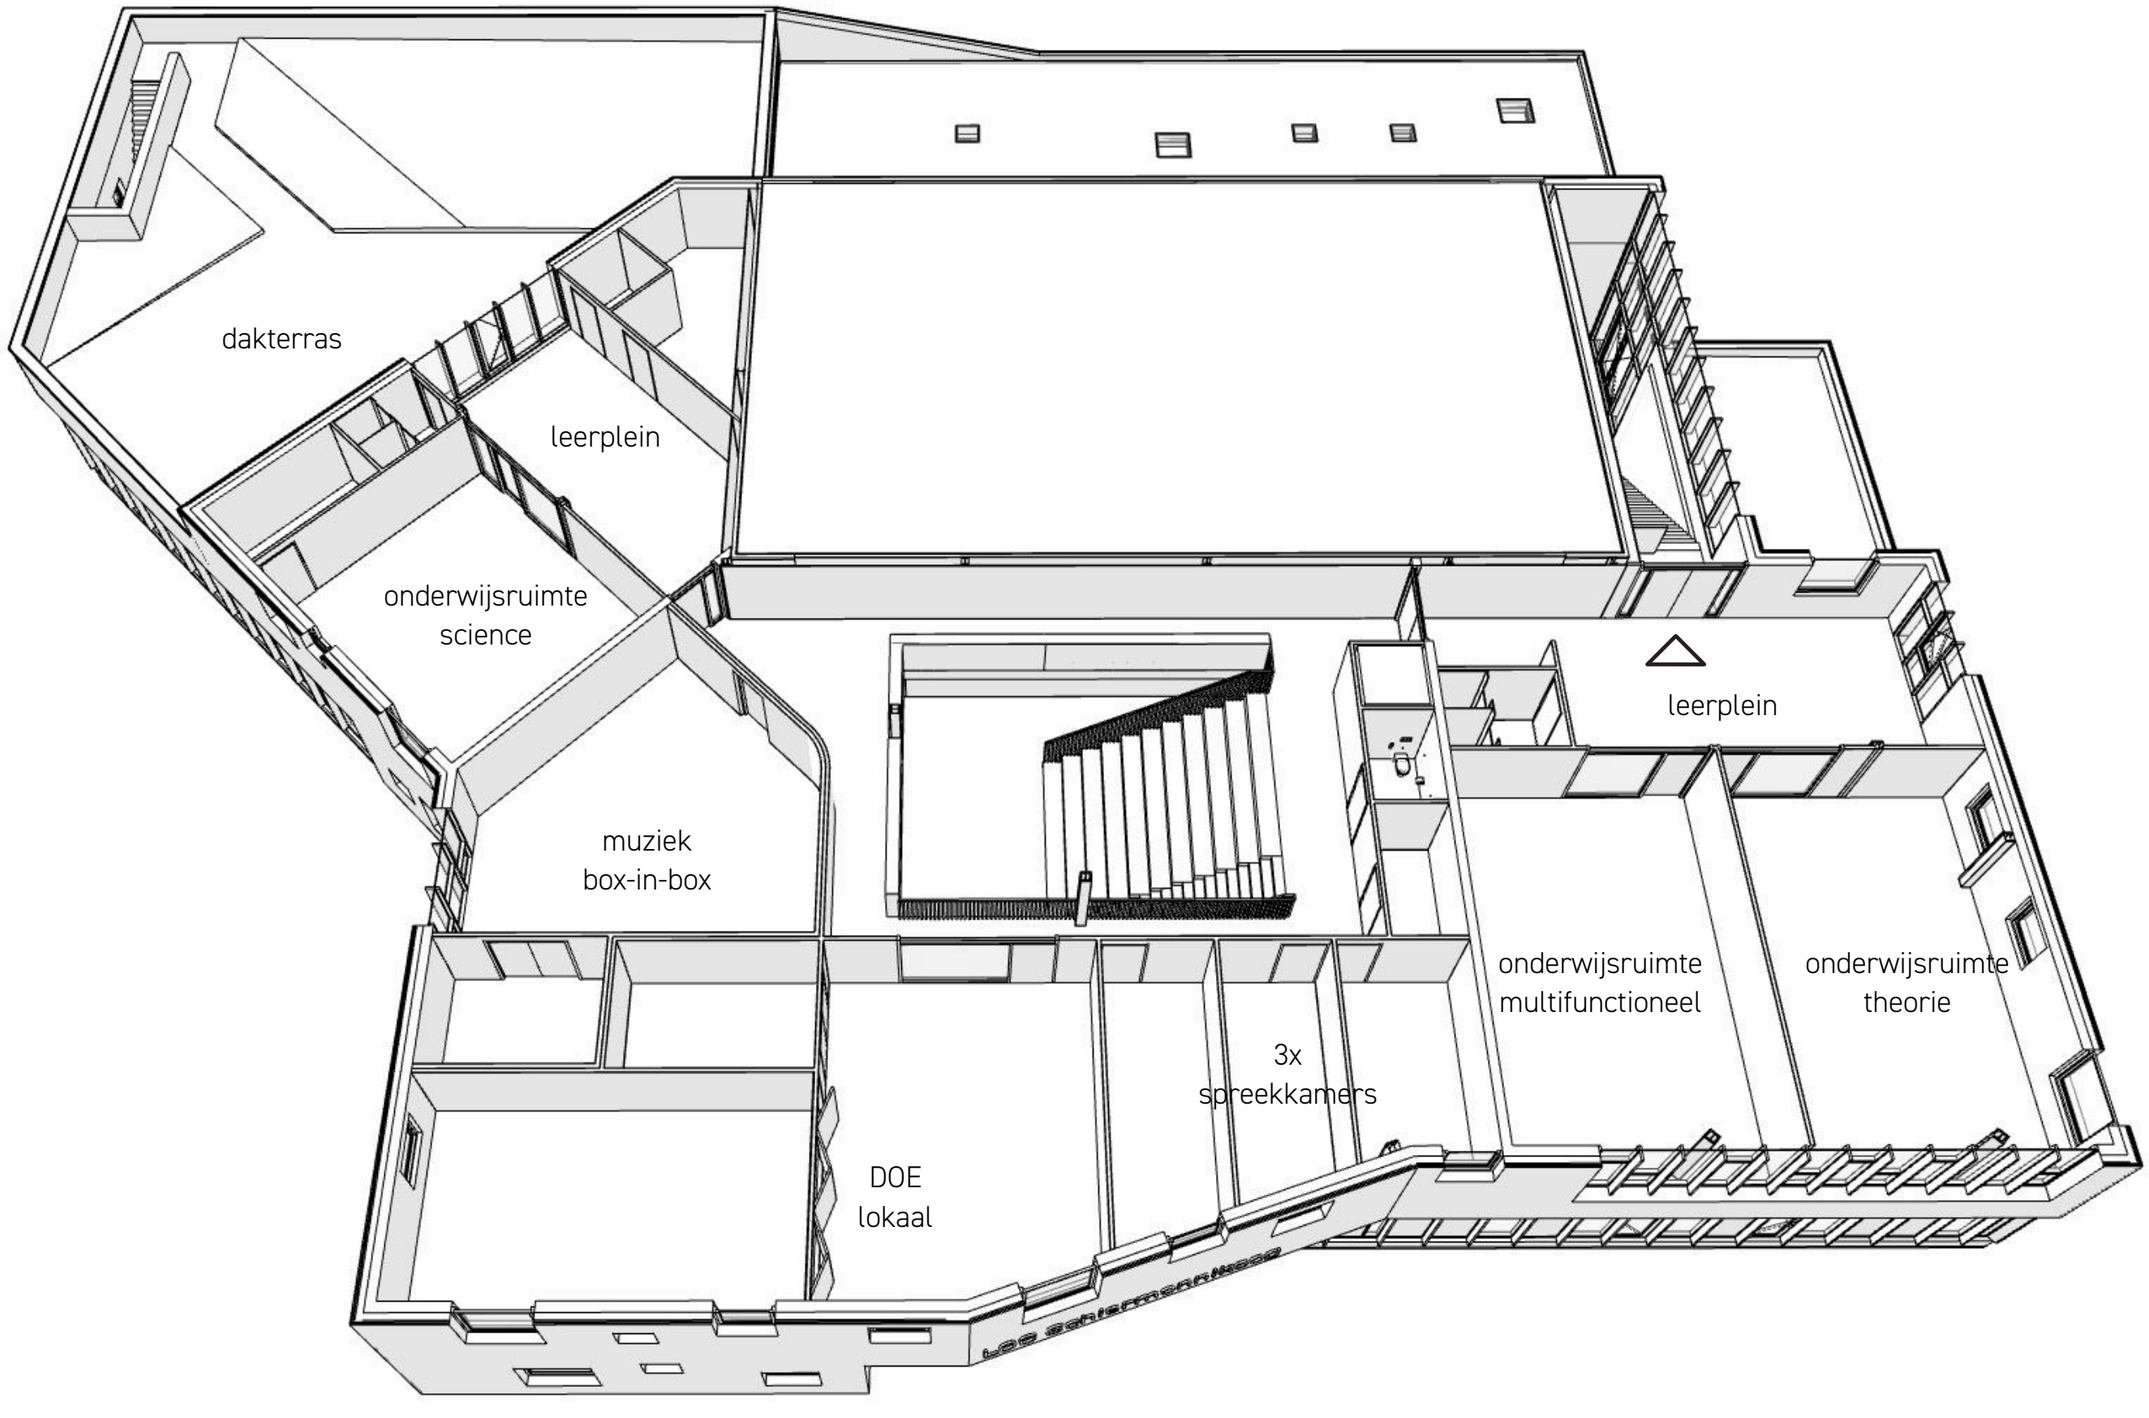

# **Ontwerpvisie** | ruimtelijke en functionele ontwerpvisie












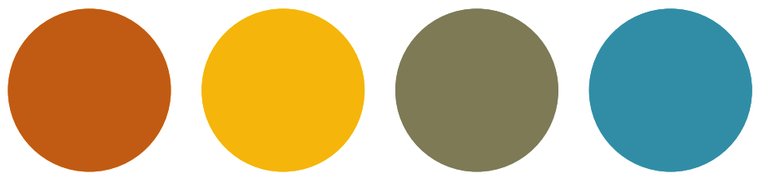

# **Ontwerpvisie** | ruimtelijke en functionele ontwerpvisie

**centraal**


**onderbouw**

**midden- bovenbouw**

**voortgezet onderwijs**




**begane grond**

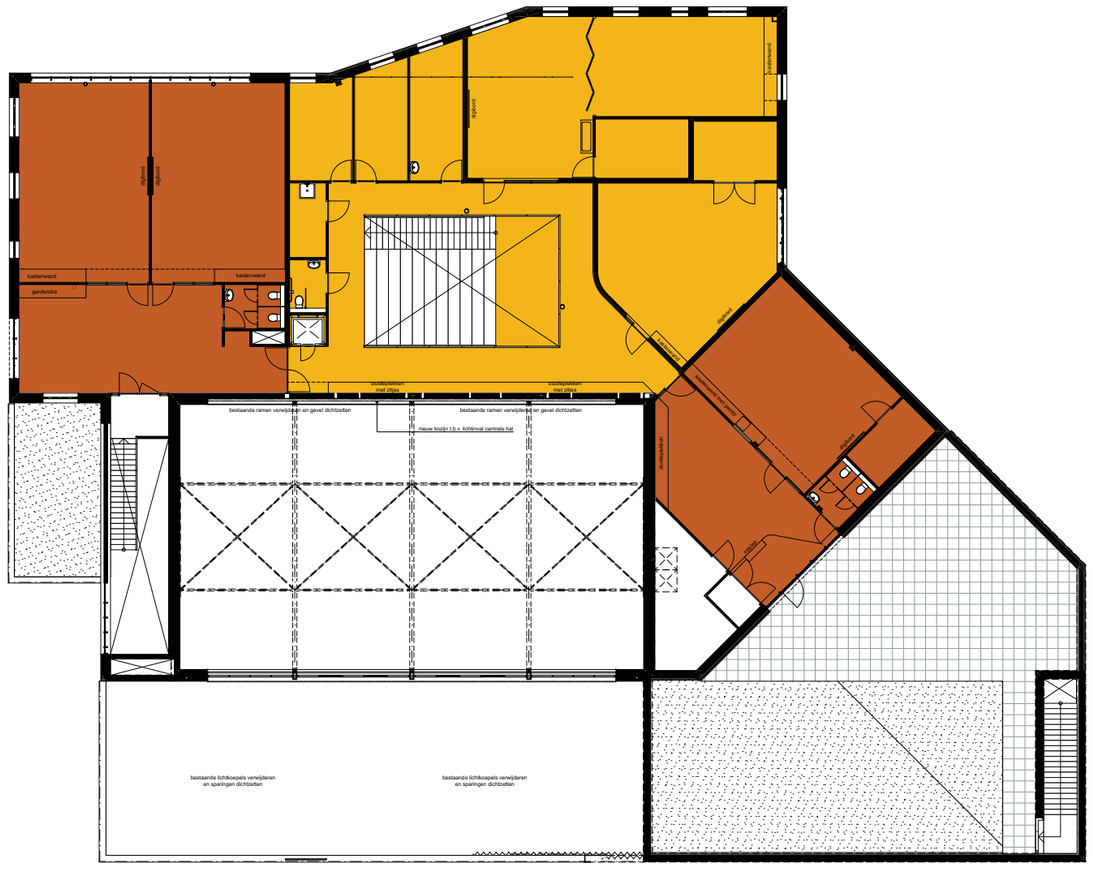



**verdieping**

# **Ontwerpvisie** | ruimtelijke en functionele ontwerpvisie





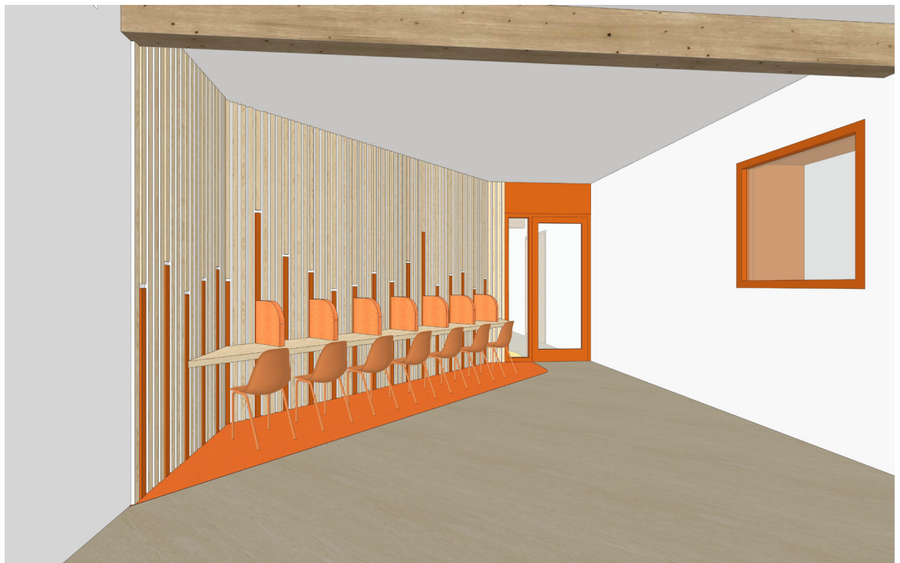

# C

architectuur & meerwaarde



# **Ontwerpvisie** | architectuur & meerwaarde




**IMPRESSIE HOOFDENTREE**

# **Ontwerpvisie** | architectuur & meerwaarde




**VOGELVLUCHT HOOFDENTREE**

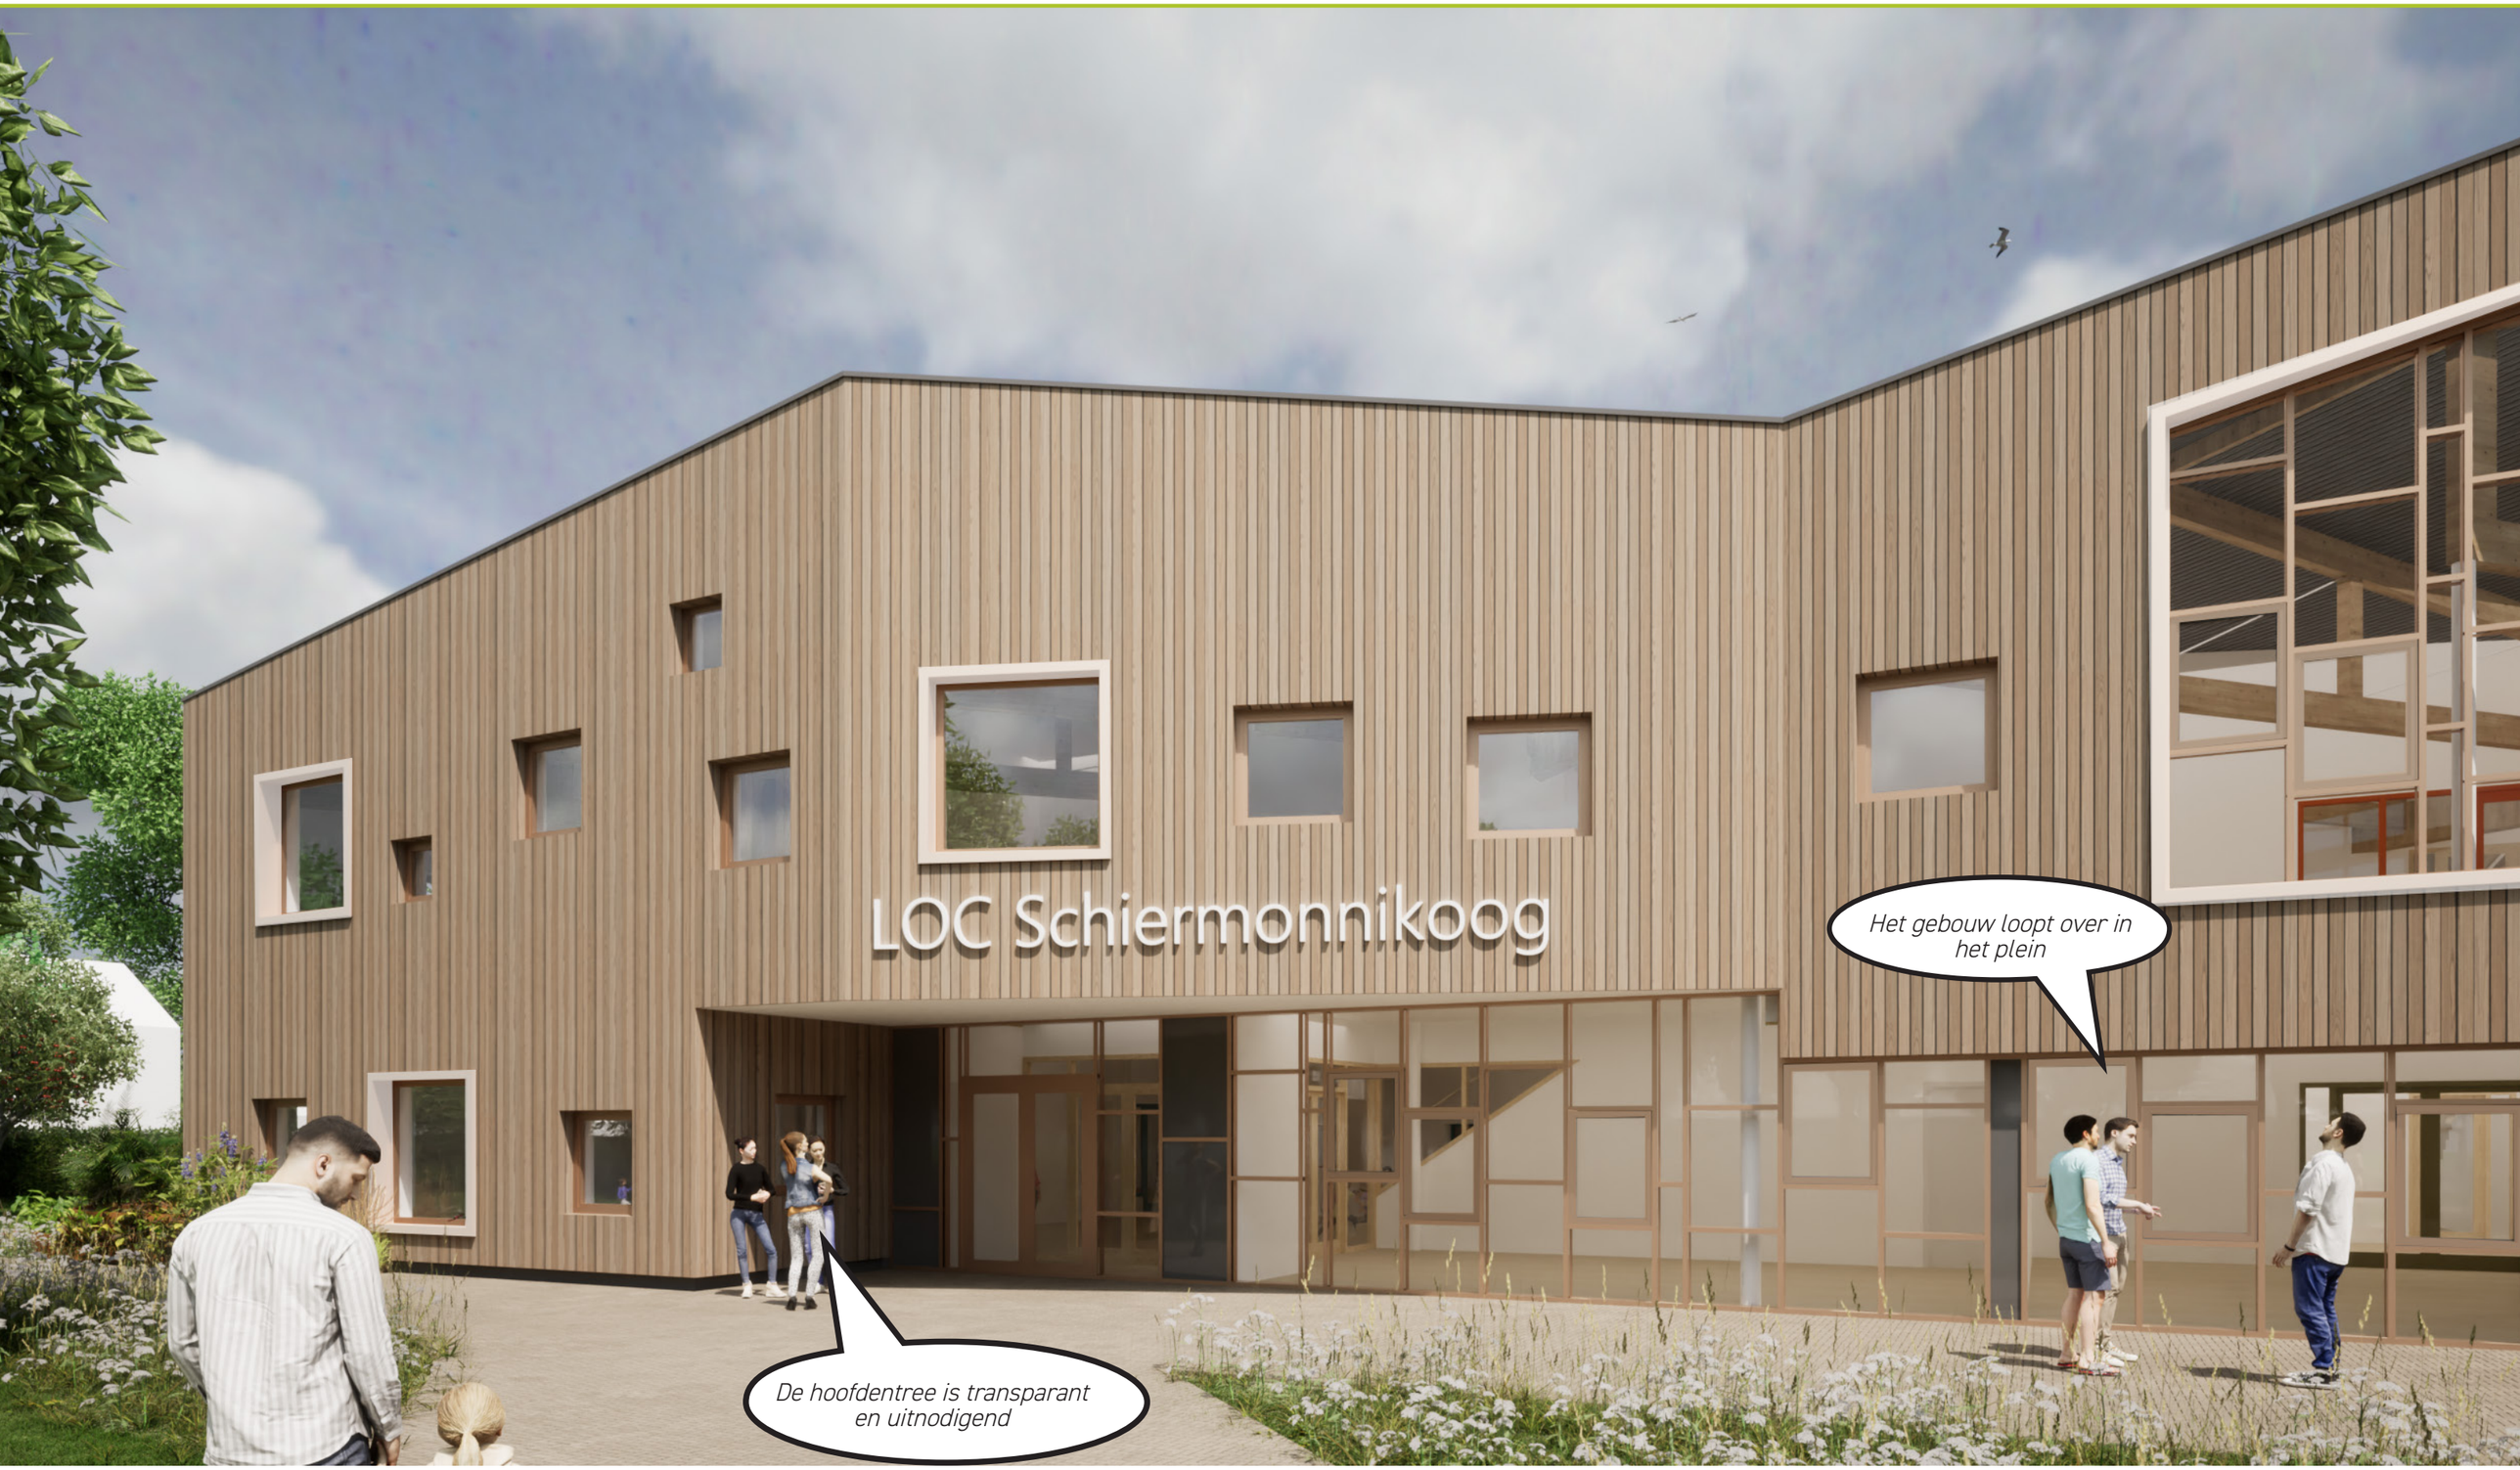


**IMPRESSIE HOOFDENTREE**




**IMPRESSIE PLUKTUIN**

# **Ontwerpvisie** | architectuur & meerwaarde




**IMPRESSIE HOOFDENTREE**

# **Ontwerpvisie** | architectuur & meerwaarde






**VOGELVLUCHT SPEELTERREIN ONDERBOUW**




**IMPRESSIE ENTREE JONGE KIND**




**IMPRESSIE ENTREE JONGE KIND**

# **Ontwerpvisie** | architectuur & meerwaarde



**VOGELVLUCHT BUITENRUIMTEN**

*Wij hebben onze eigen entree*

**IMPRESSIE ENTREE INSPECTEUR BOELENSCHOOL**





**IMPRESSIE SPEELTERREIN**

# LANDSCHAP EN SPEELPLEIN




## Al het bestaande groen is ingemeten en geanalyseerd

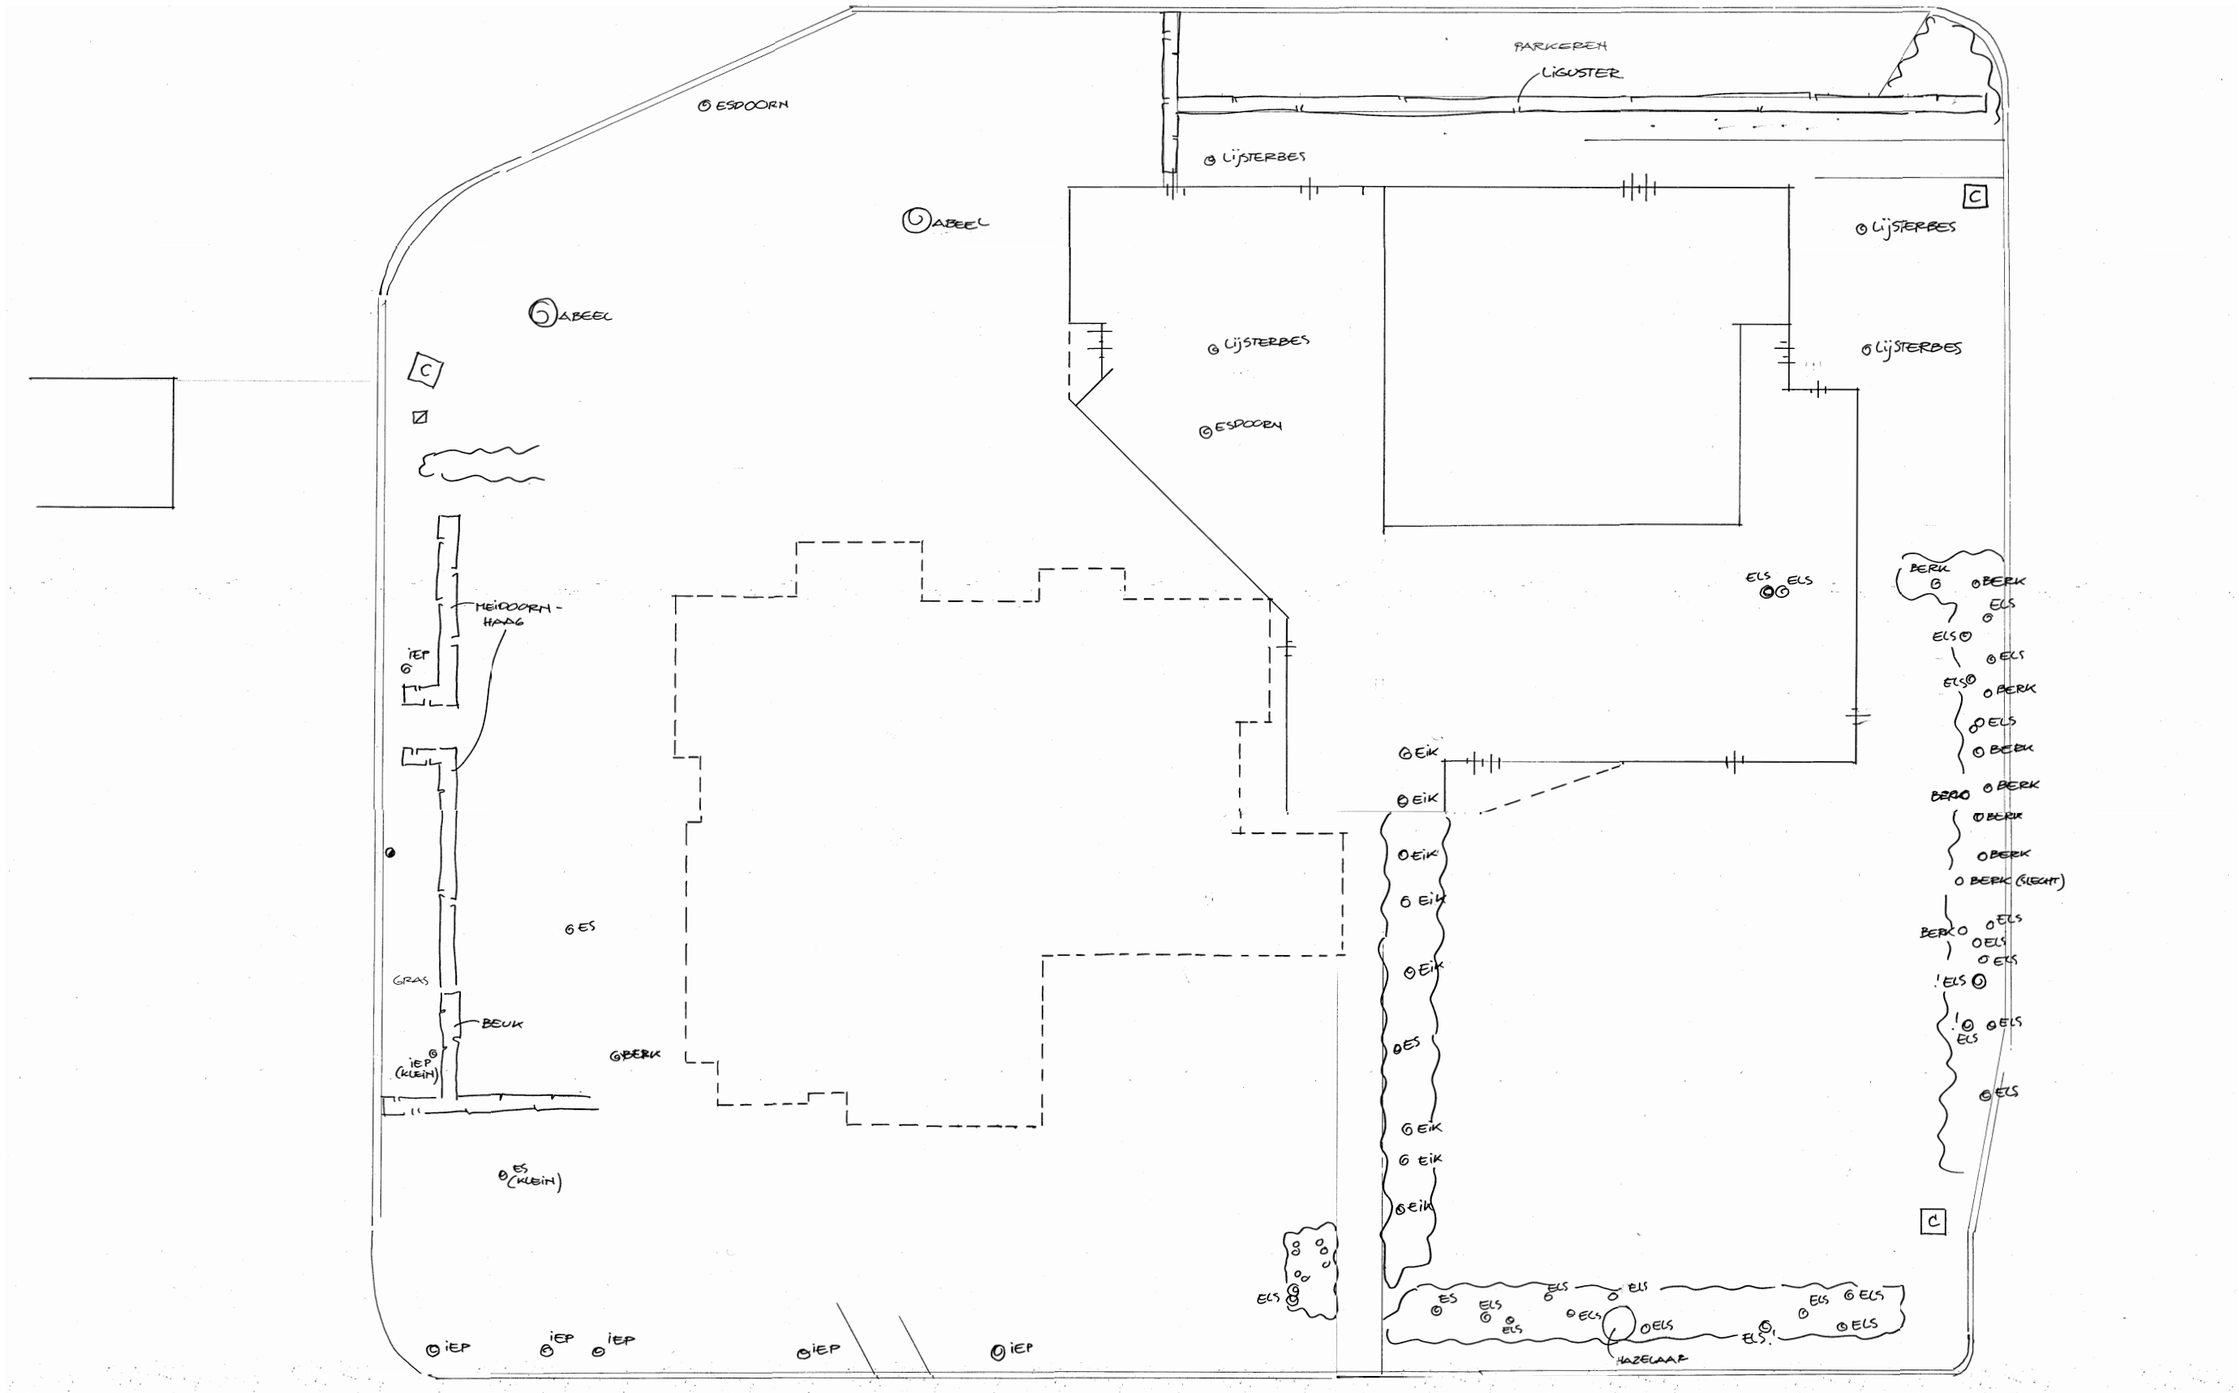

Leer- en ontwikkelcentrum Schiermonnikoog

# **Ontwerpvisie** | architectuur & meerwaarde

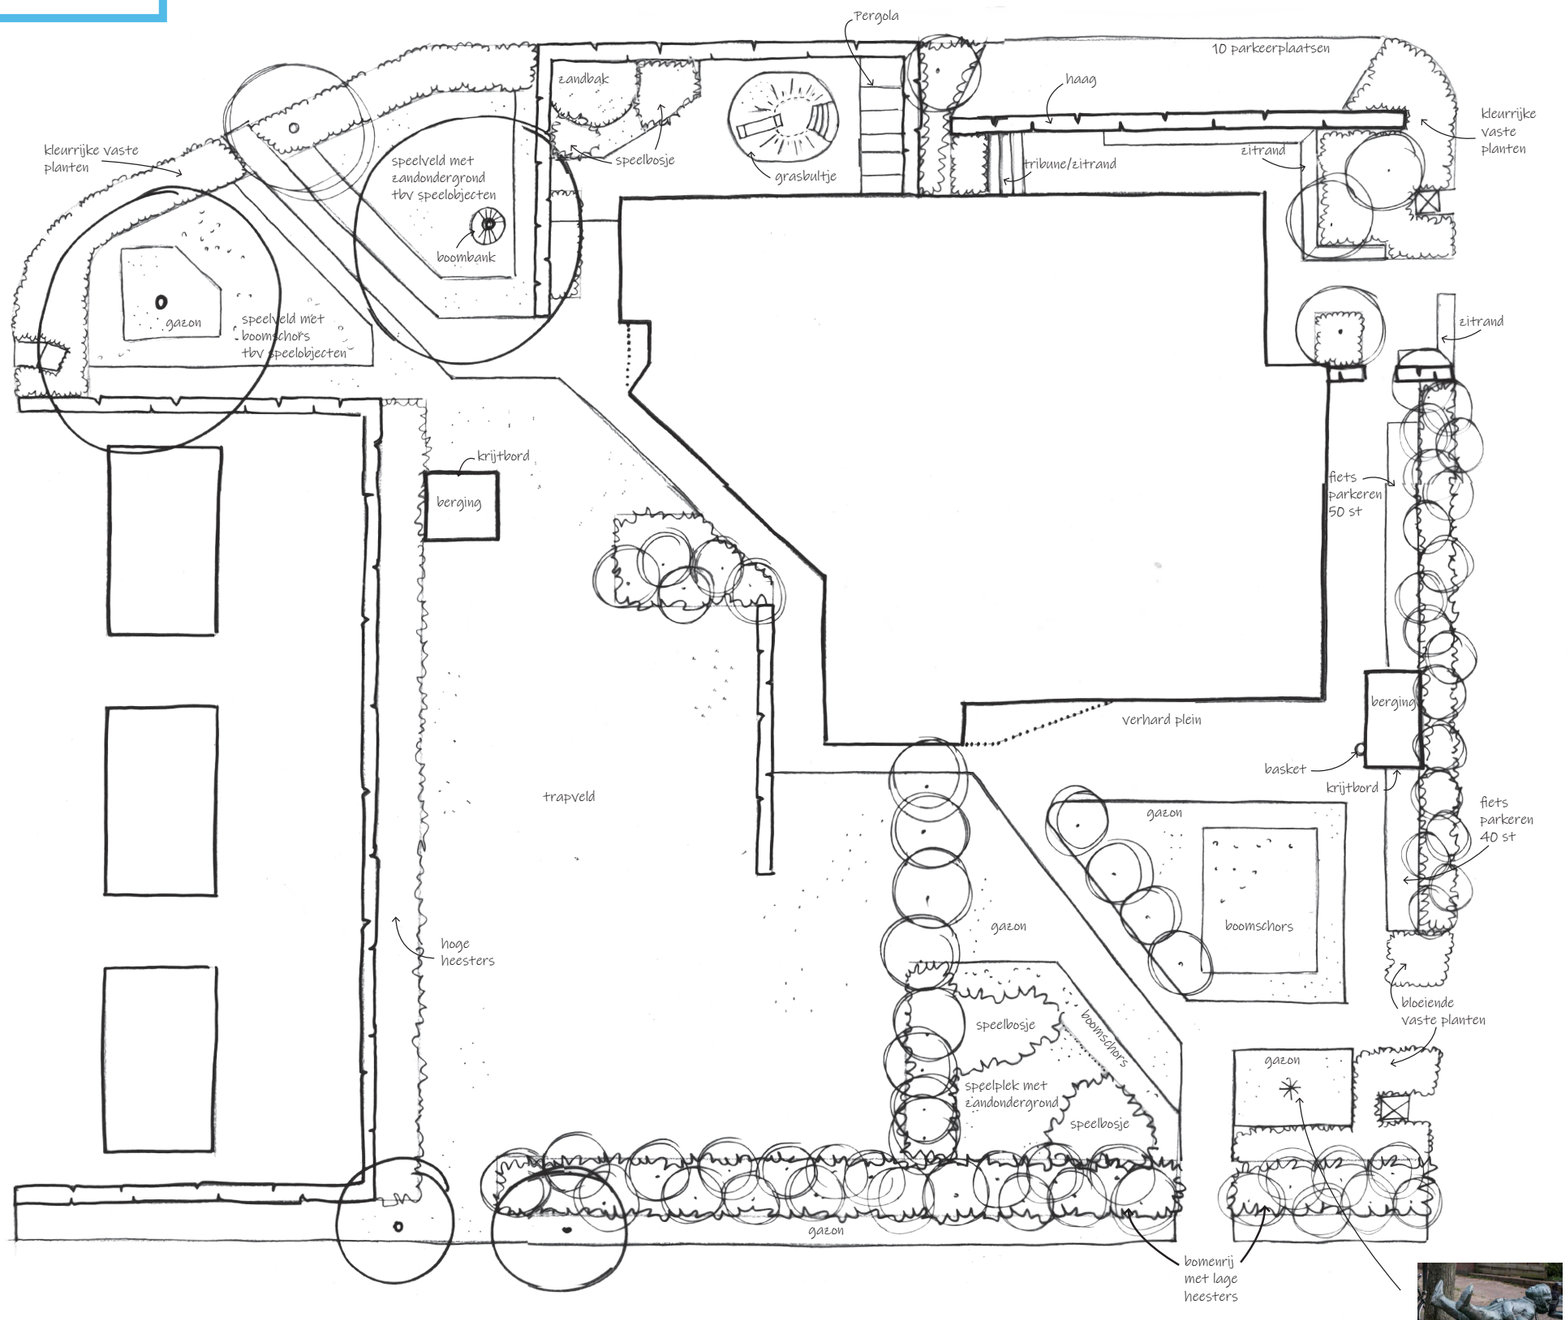




Yn de Mande beeld

Datum: 13-3-2023
Schaal: 1 : 200
Papierformaat: A1

## Referentiebeelden



speelplek met zand ondergrond (onderbouw)



water element bij speelplek (onderbouw)



natuurlijk spelen met wilgentunnels (kinderdagverblijf en onderbouw)



natuurlijk spelen met wilgentunnels en kruipbuizen (onderbouw)



grasheuvel met kleine glijbaan (kinderdagverblijf)



grasheuvel met kleine glijbaan (kinderdagverblijf)



natuurlijk spelen met boomschors als ondergrond (bovenbouw)



krijtbord wand (bovenbouw)

buro mien ruys
tuin & landschapsarchitekten

# **Ontwerpvisie** | architectuur & meerwaarde





















DEFINITIEF ONTWERP

# Leer- en ontwikkelcentrum Schiermonnikoog




gemeente SCHIERMONNIKOOG

samenwerkingsschool "Yn de mande" Met elkaar.

Inspecteur Boelensschool
Onderwijs op maat

9 mei 2023