


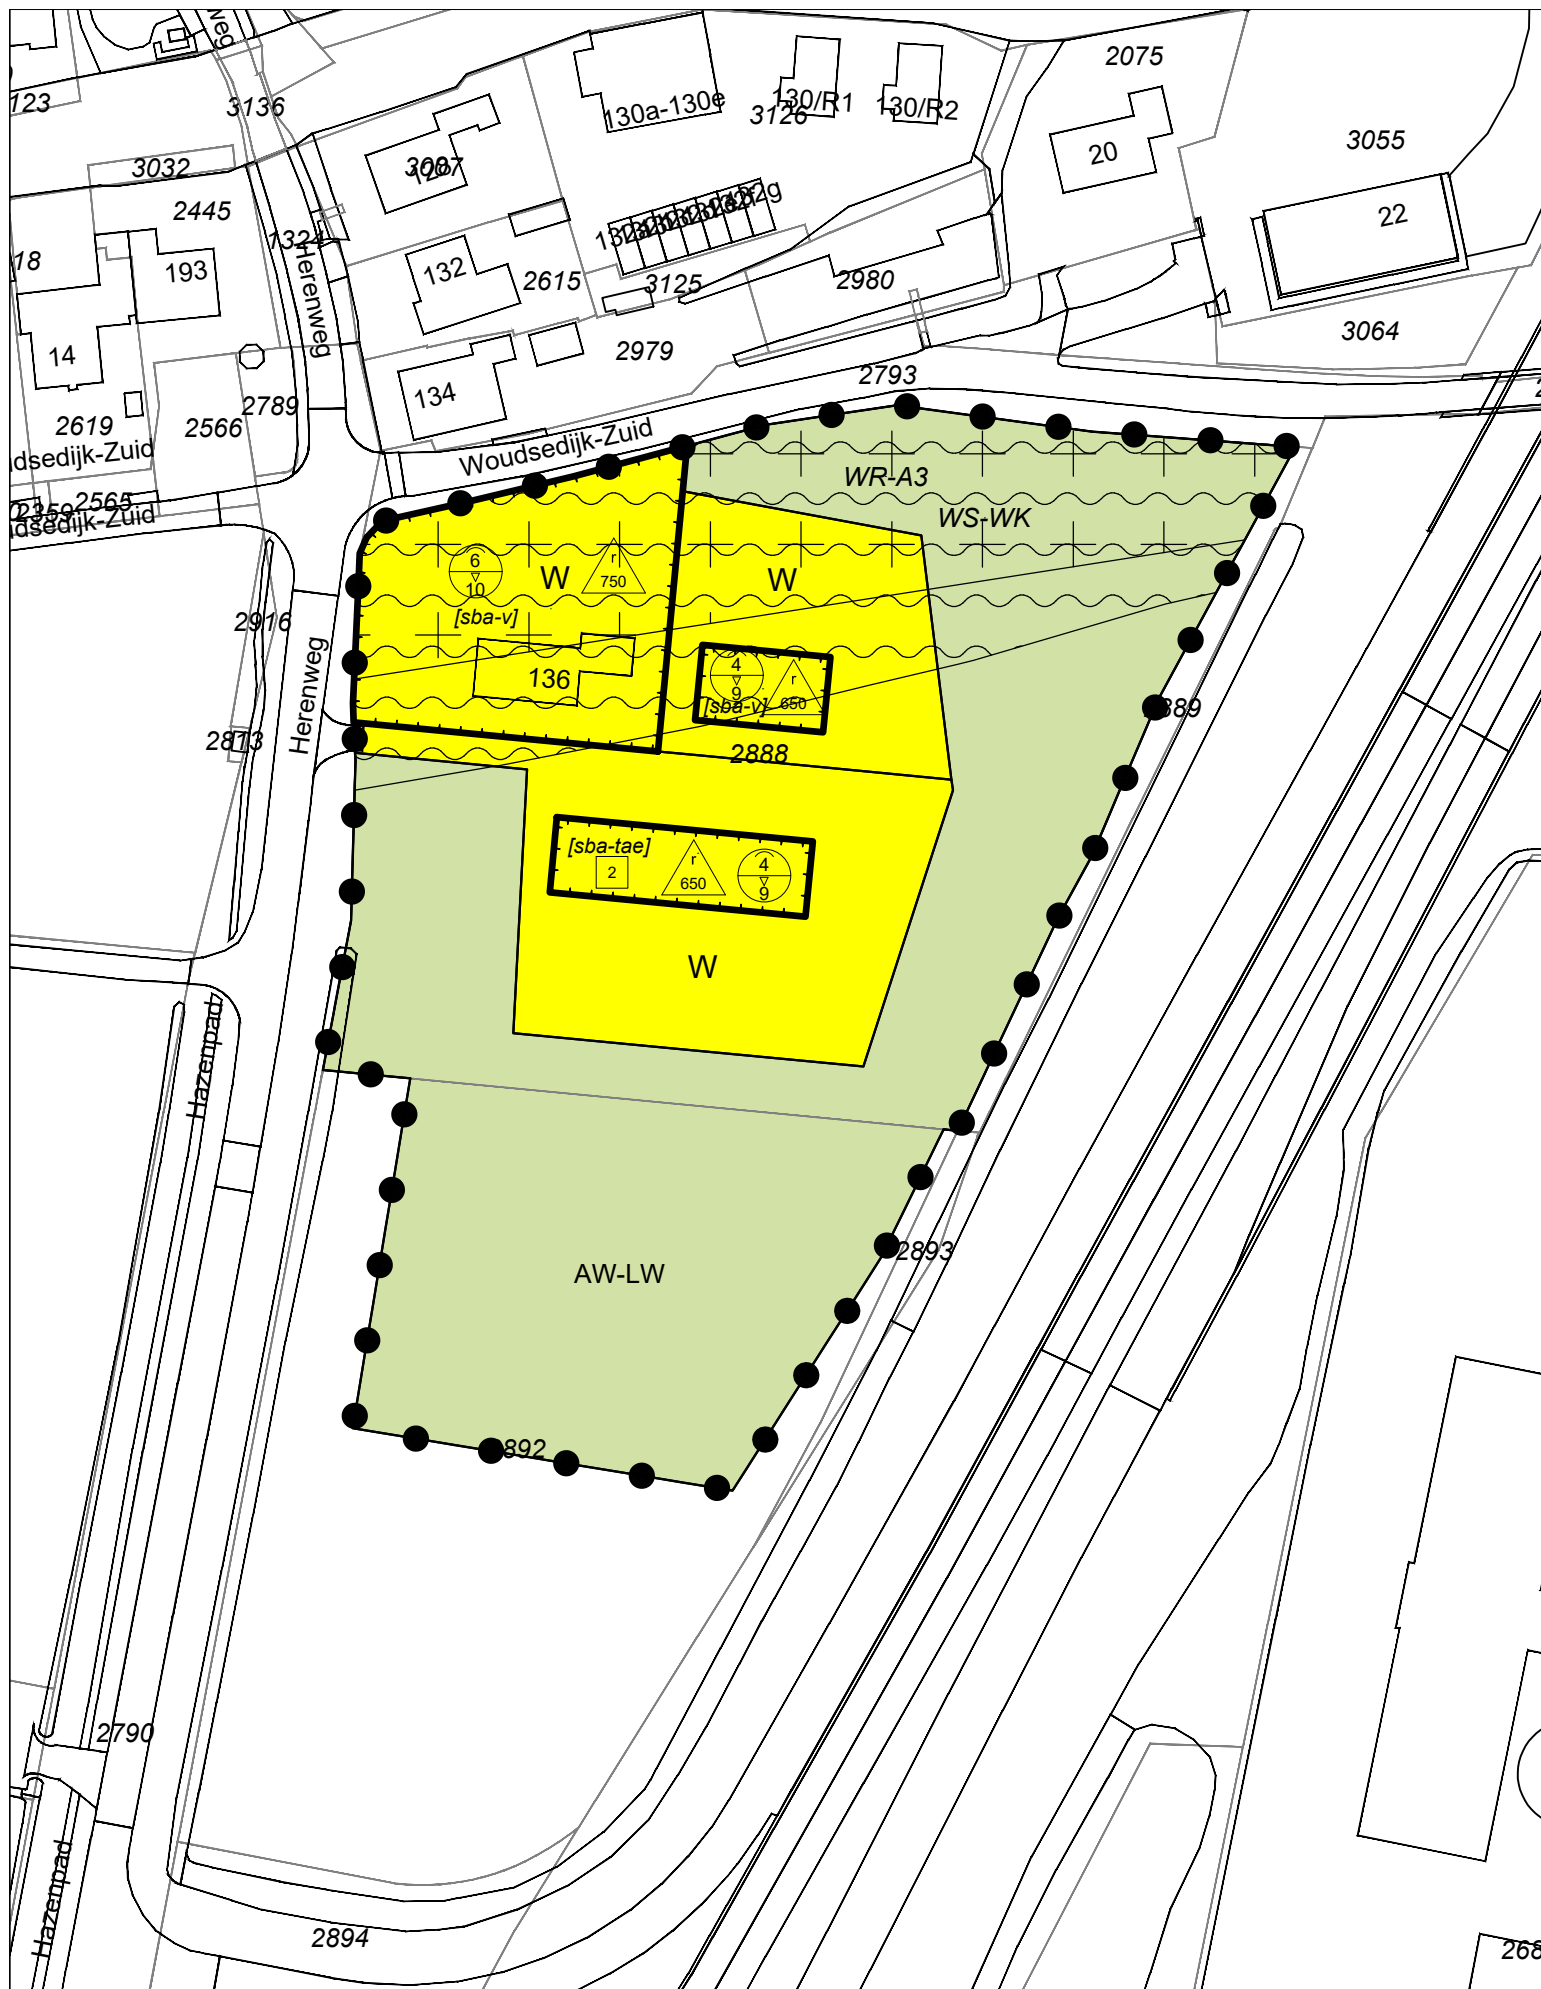

Legenda



Plangebied

Enkelbestemmingen

AW-LW Agrarisch met waarden - Landschapswaarden

W Wonen

Dubbelbestemmingen

WR-A3 Waarde - Archeologie 3

WS-WK Waterstaat - Waterkering

Bouwvlakken

bouwvlak

Bouwaanduidingen

[sba-tae] specifieke bouwaanduiding - twee-aaneen

[sba-v] specifieke bouwaanduiding - vrijstaand

Maatvoeringen

2 maximum aantal wooneenheden
6 maximum goothoogte (m)
10 maximum bouwhoogte (m)

650 maximum volume (m3)

AGRA-MATIC
ADVIES MILIEU BOUW

Bestemmingsplan:

TAM-omgevingsplan Herenweg 136
Woubrugge
Gemeente Kaag en Braassem

Opdrachtgever: Agra-Matic

Status: vastgesteld

Get.: WDK Datum: 17-11-2025

Formaat: A3 Schaal: 1:1000

Tekeningnummer:
NL.IMRO.1884.TAMHERENWEG136-VAS1

BraGIS GIS/CAD
Ondersteuning
en software

Dalenstraat 4B, 5466 PM Eerde
E-mail: info@bragis.nl
Web: www.bragis.nl



Noordpijl