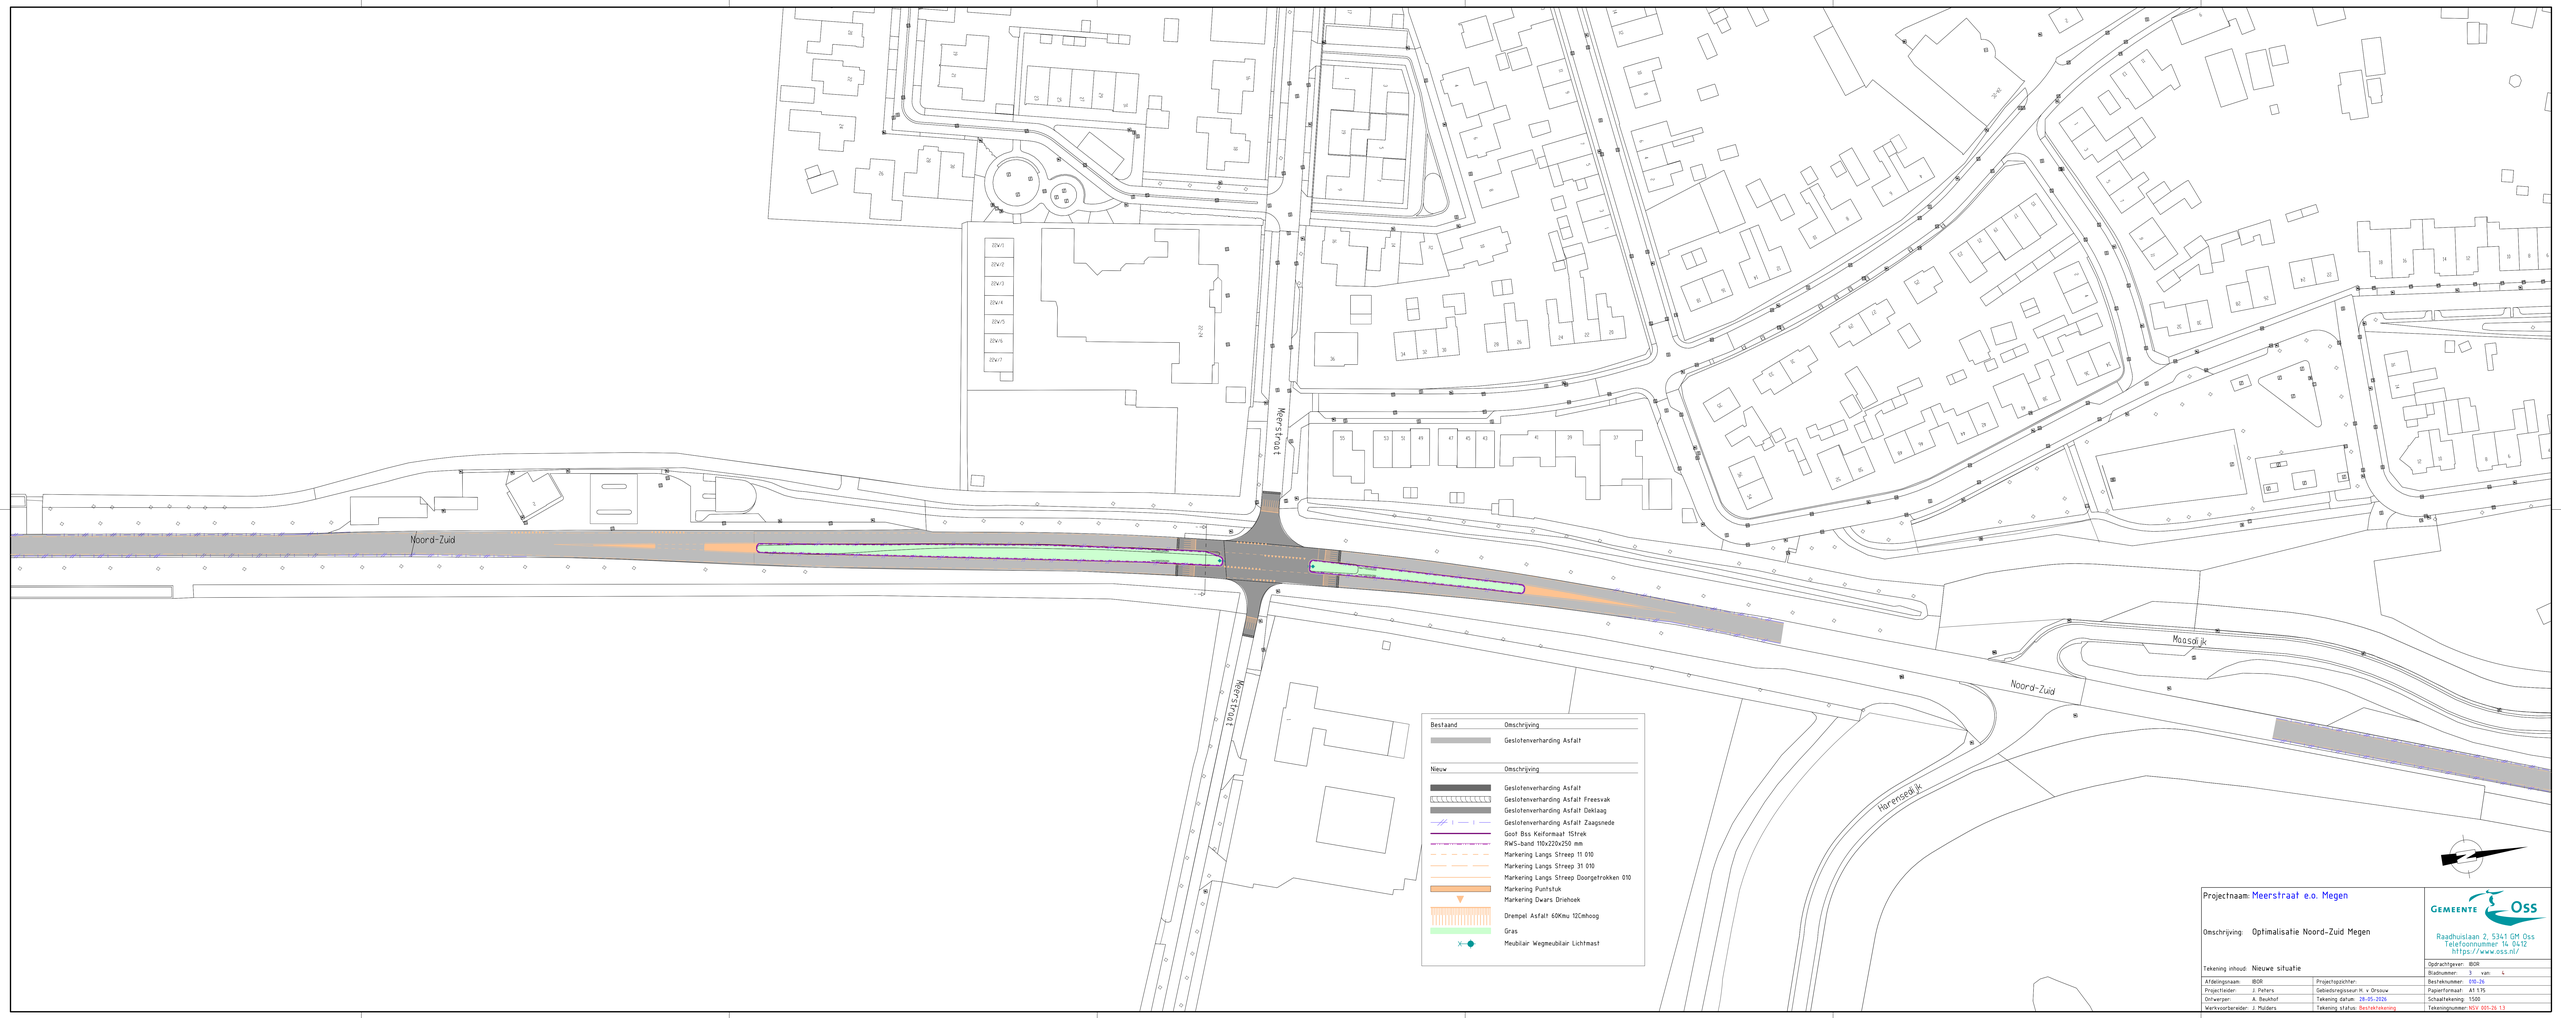

Projectnaam: Meerstraat e.a. Megen

Omschrijving: Optimalisatie Noord-Zuid Megen

Tekening inhoud: Nieuwe situatie

GEMEENTE Oss

Raadhuislaan 2, 5341 GM Oss
Telefoonnummer 14 0412
https://www.oss.nl/

Opdrachtgever:	IBOR		
Bladnummer:	3 van 4		
Afdelingsnaam:	IBOR	Projectopzichter:	
Besteknummer:	010-26		
Projectleider:	J. Peters	Gebiedsregisseur:H. v. Orsouw	Papierformaat: A1 1:75
Ontwerper:	A. Bauhof	Tekening datum: 28-05-2026	Schaaltekening: 1:500
Werkvoorbereider:	J. Mulders	Tekening status: Bestektekening	Tekeningnummer:NEV-010-26-1.3