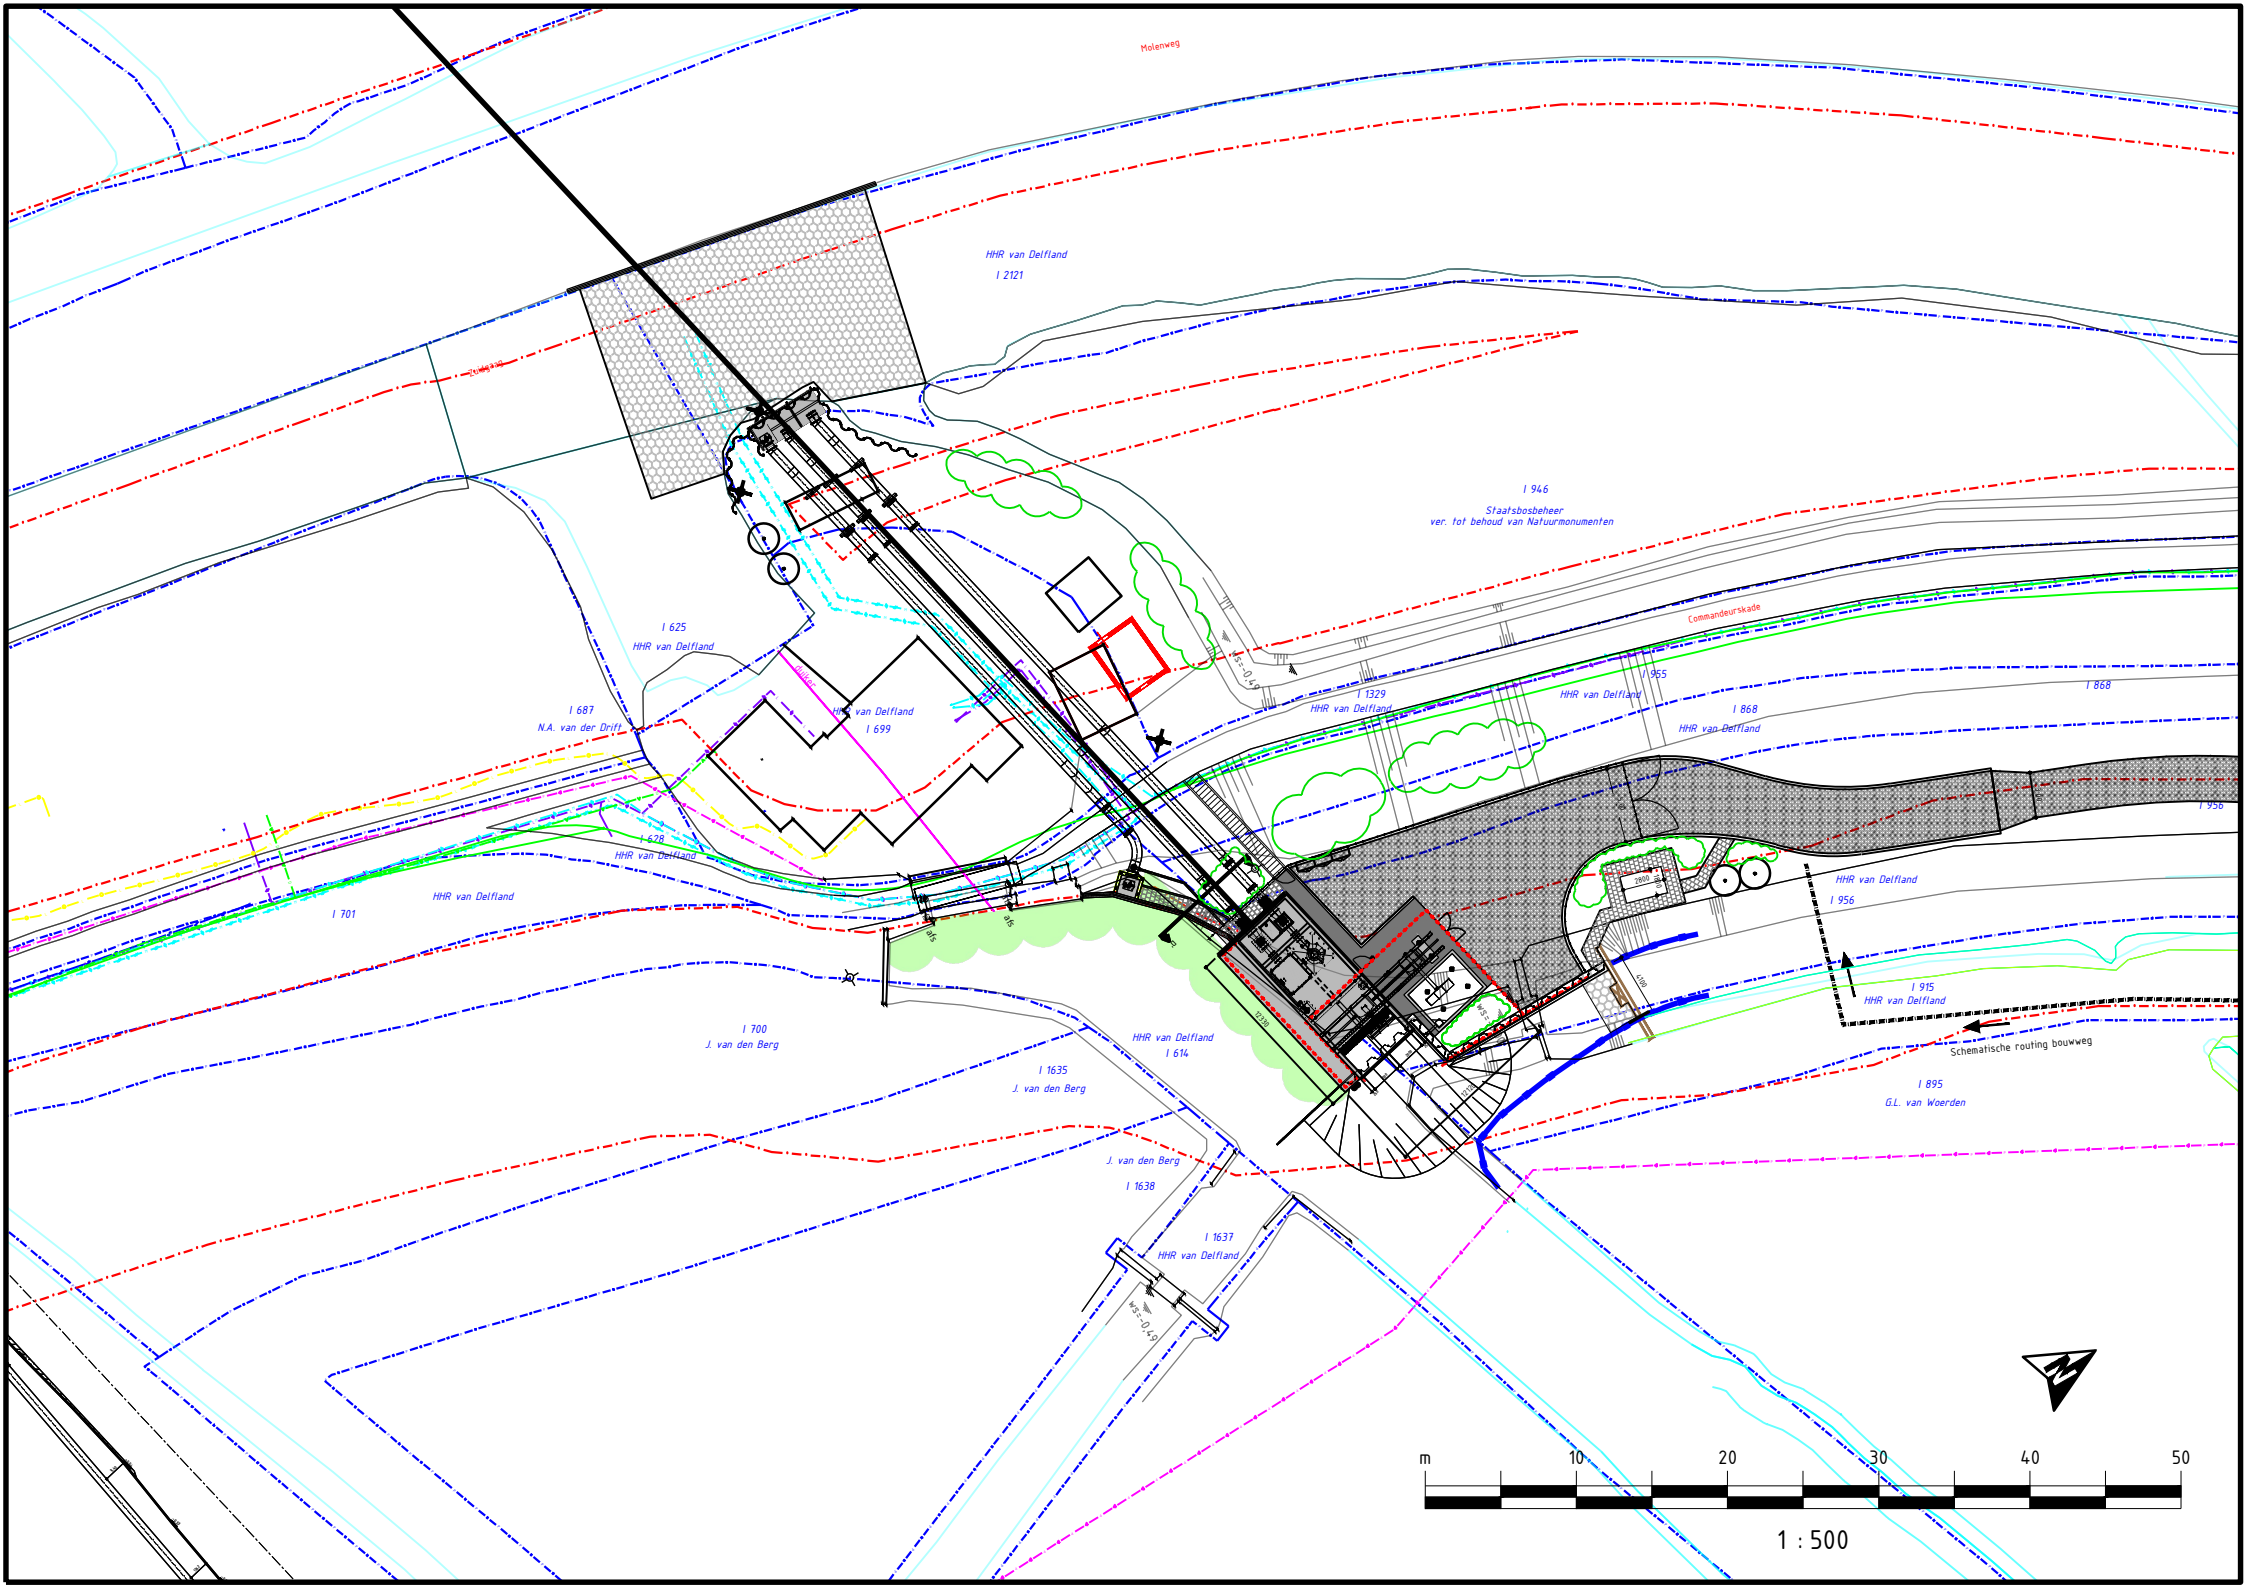
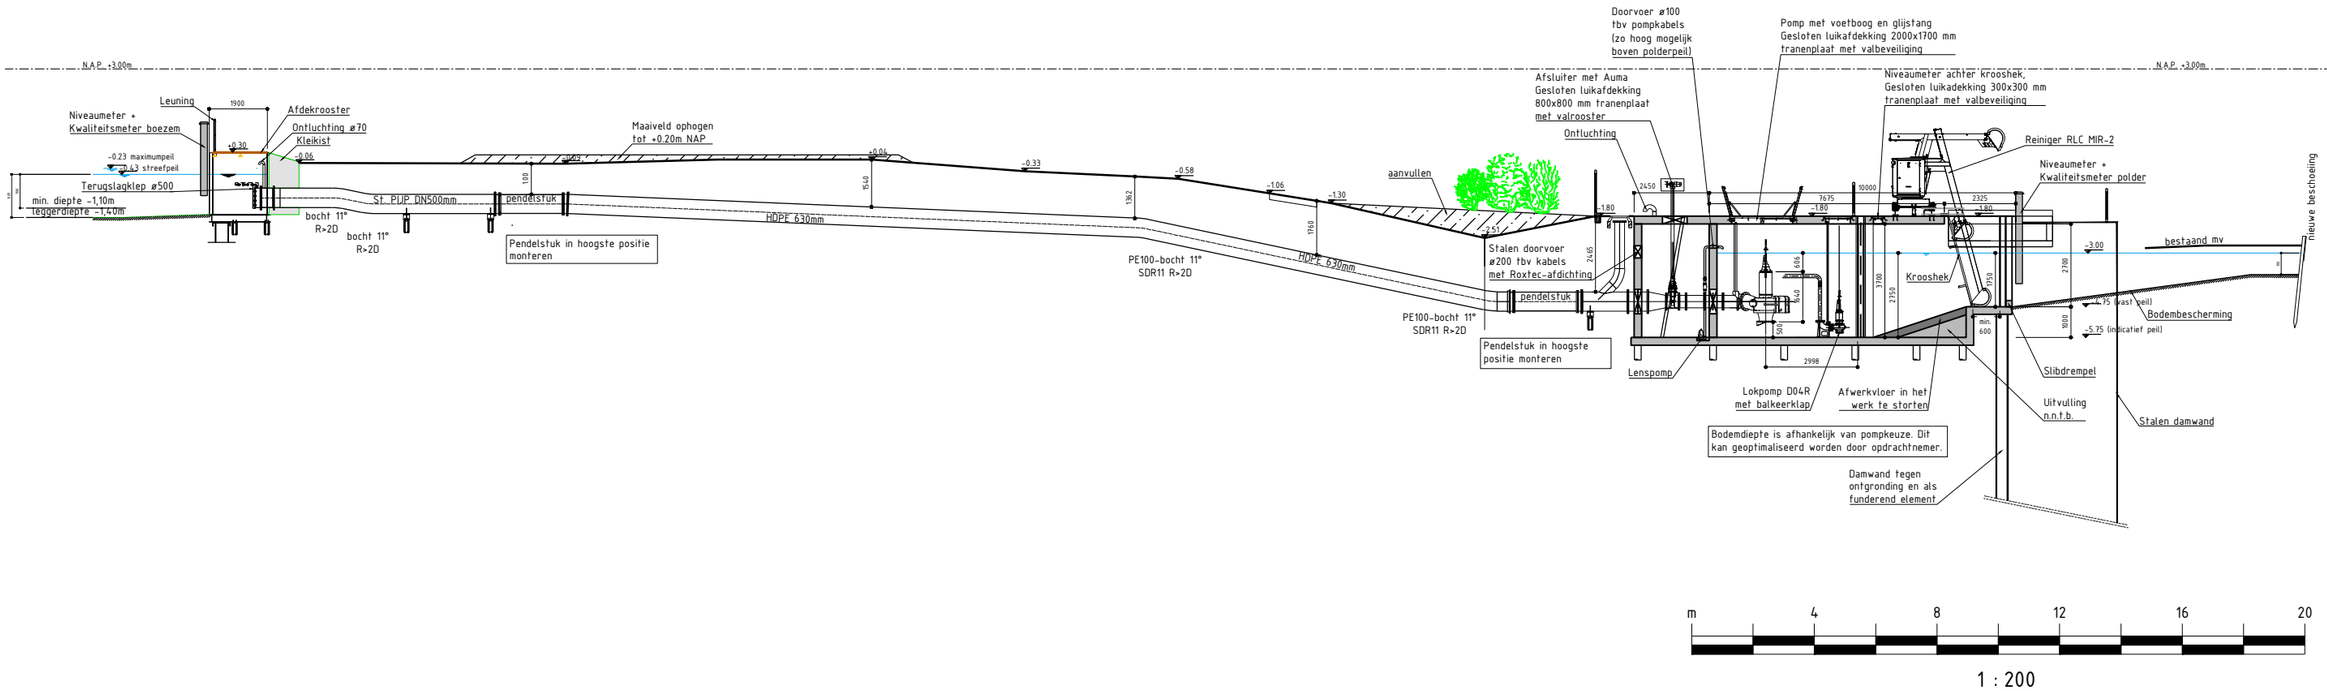

Molenweg
HHR van Delfland
I 2121
I 946
Staatsbosbeheer
ver. tot behoud van Natuurmonumenten
Commandeurskade
I 625
HHR van Delfland
I 687
N.A. van der Drift
HHR van Delfland
I 699
I 1329
HHR van Delfland
I 955
HHR van Delfland
I 868
HHR van Delfland
I 868
I 956
I 628
HHR van Delfland
HHR van Delfland
I 701
HHR van Delfland
I 956
I 915
HHR van Delfland
Schematische routing bouwweg
I 700
J. van den Berg
HHR van Delfland
I 614
I 1635
J. van den Berg
I 895
G.L. van Woerden
J. van den Berg
I 1638
I 1637
HHR van Delfland
m
10
20
30
40
50
1 : 500



1 : 200

2021-1866 Bovenaanzicht en doorsnede.dwg