



Wijz.	Omschrijving	Datum	Get.	Gec.
1				
2				
3				

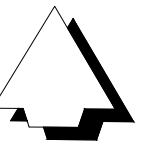
  

Accoord projectleider:		Accoord opdrachtgever:	
Opdrachtgever: <b>Gemeente Maashorst</b>		Datum:	augustus 2023
		Schaal:	1:2000
		Formaat:	A3
		Tekenaar:	MvD
		Blad van bladen:	1/1
Projectomschrijving: <b>Update MJP Gemeente Maashorst</b>		Project	23025
		Teknr.	ST2
Tekeningomschrijving: <b>Situatietekening Sportpark Volkel</b>		Status:	DEFINITIEF
<b>ADVIESBURO R.I.E.T</b> <small>RUIMTELIJKE INRICHTING EN TECHNIEK</small>		<small>Burg. v.d. Wejerstraat 80 3961 EK Bunnik Tel: (030) 657 06 36 Website: www.adviesburoriet.nl E-mail: info@adviesburoriet.nl</small>	

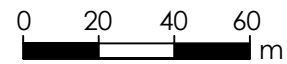



Wijz.	Omschrijving	Datum	Get.	Gec.
1				
2				
3				

		Accoord projectleider:	Accoord opdrachtgever:
Opdrachtgever: <b>Gemeente Maashorst</b>		Datum:	augustus 2023
		Schaal:	1:2000
		Formaat:	A3
		Tekenaar:	MvD
		Blad van bladen:	1/1
Projectomschrijving: Update MJP Gemeente Maashorst		Project	23025
		Teknr.	ST3
Tekeningomschrijving: Situatietekening Sportpark De Hoeven, f.c. Uden		Status:	DEFINITIEF

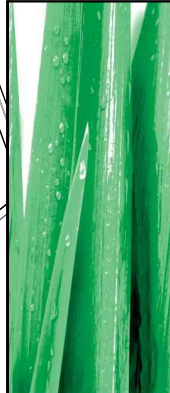

**ADVIESBURO R.I.E.T**  
RUIMTELIJKE INRICHTING EN TECHNIEK



Burg. v.d. Wejerstraat 80  
3961 EK Bunnik  
Tel: (030) 657 06 36  
Website: www.adviesburoriet.nl  
E-mail: info@adviesburoriet.nl

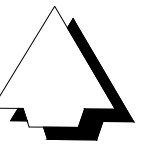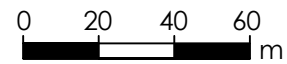

Wijz.	Omschrijving	Datum	Get.	Gec.
1				
2				
3				



Accoord projectleider:		Accoord opdrachtgever:	
Opdrachtgever: <b>Gemeente Maashorst</b>		Datum:	augustus 2023
		Schaal:	1:2000
		Formaat:	A3
		Tekenaar:	MvD
		Blad van bladen:	1/1
Projectomschrijving: Update MJP Gemeente Maashorst		Project	23025
		Teknr.	ST4
Tekeningomschrijving: Situatietekening Sportpark Uden, Udf 19		Status:	DEFINITIEF
<b>ADVIESBURO R.I.E.T</b> RIJMTUJKE INRICHTING EN TECHNIEK		Burg. v.d. Wejerstraat 80 3961 EK Bunnik Tel: (030) 657 06 36 Website: www.adviesburoriet.nl E-mail: info@adviesburoriet.nl	

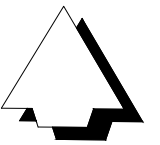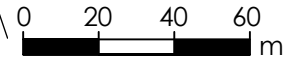

Wijz.	Omschrijving	Datum	Get.	Gec.
1				
2				
3				


  


Opdrachtgever: <b>Gemeente Maashorst</b>		Datum: augustus 2023	
Projectomschrijving: Update MJP Gemeente Maashorst		Schaal: 1:2000	
Tekeningomschrijving: Situatietekening Sportpark Moleneind, f.c. De Rakt / Red Sox / r.c. Octopus		Formaat: A3	
<b>ADVIESBURO R.I.E.T</b> RIJMTIJLKE INRICHTING EN TECHNIEK		Tekenaar: MvD	
Burg. v.d. Wejerstraat 80 3961 EK Bunnik Tel: (030) 657 06 36 Website: www.adviesburoriet.nl E-mail: info@adviesburoriet.nl		Blad van bladen: 1/1	
		Project 23025	
		Teknr. ST5	
		Status: DEFINITIEF	

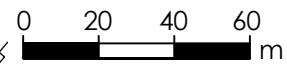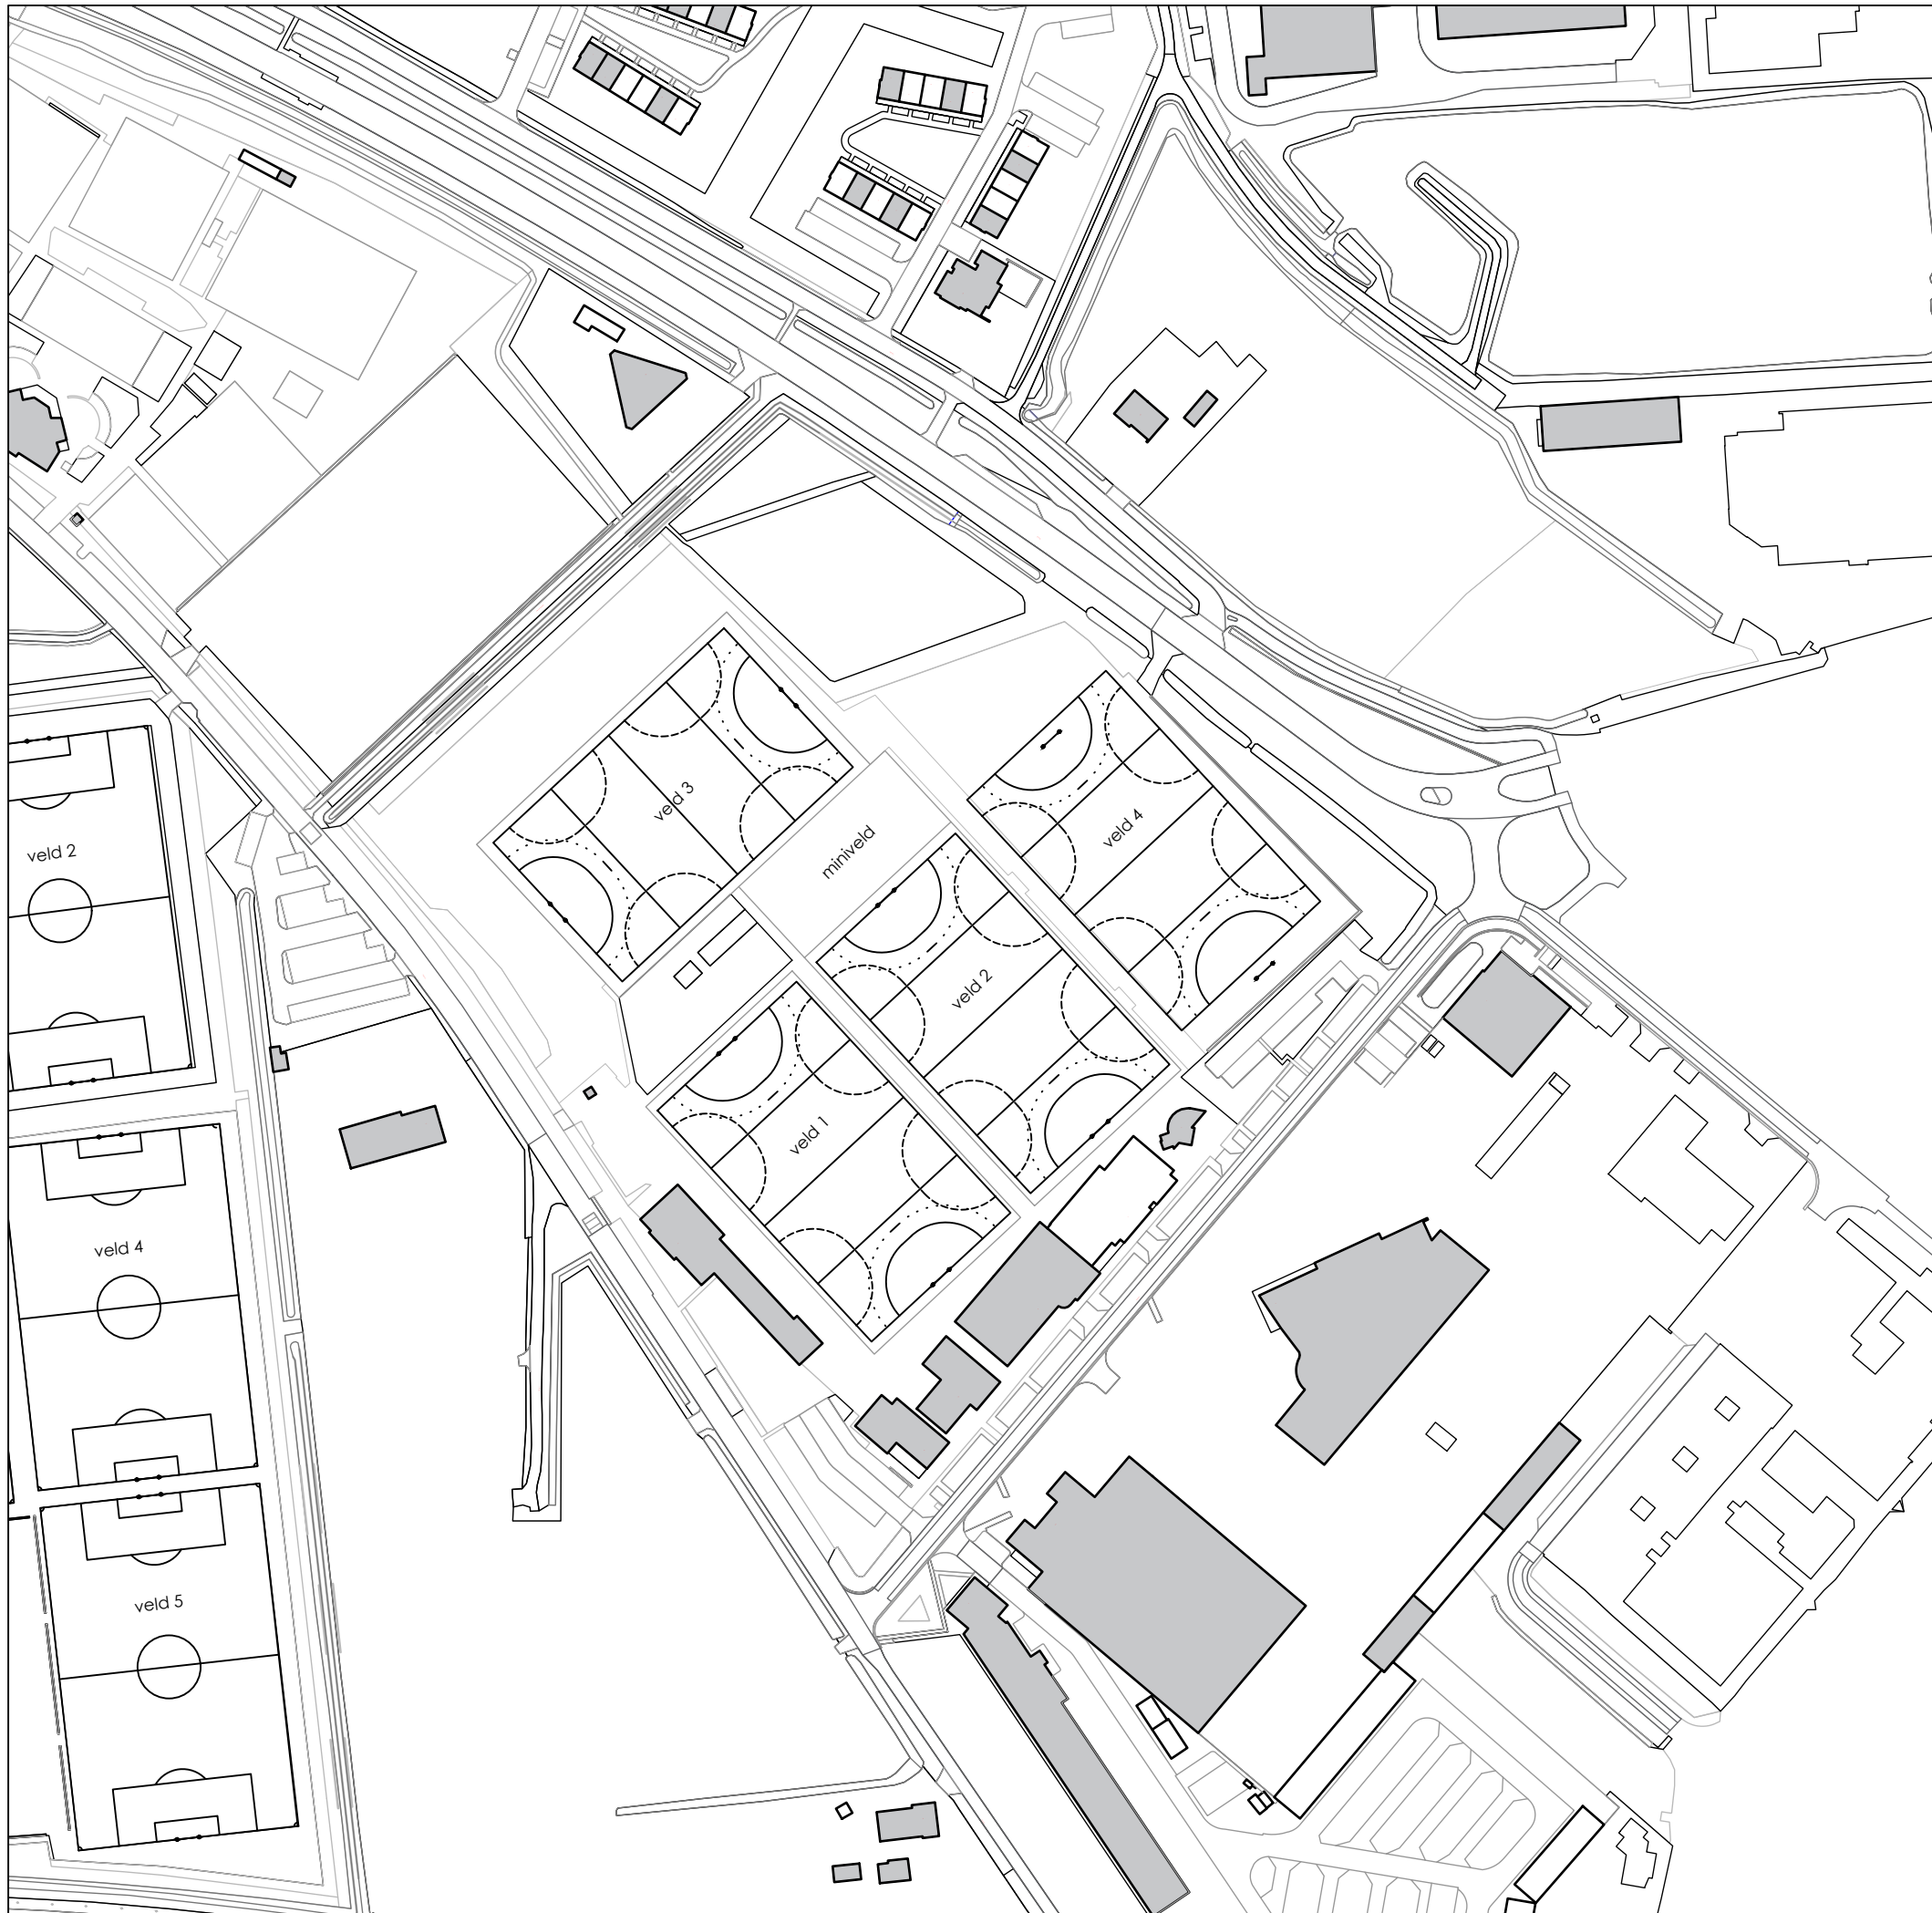

Wijz.	Omschrijving	Datum	Get.	Gec.
1				
2				
3				


Opm. 1: 		Datum: augustus 2023 Schaal: 1:2000 Formaat: A3 Tekenaar: MvD Blad van bladen: 1/1
Opm. 2: Update MJP Gemeente Maashorst		Project: 23025 Teknr.: ST6
Opm. 3: Situatietekening Sportpark Hockeyweg, h.c. Uden		Status: DEFINITIEF
<b>ADVIESBURO R.I.E.T</b> RIJMTIJLKE INRICHTING EN TECHNIEK		Burg. v.d. Weijerstraat 80 3961 EK Bunnik Tel: (030) 657 06 36 Website: www.adviesburoriet.nl E-mail: info@adviesburoriet.nl

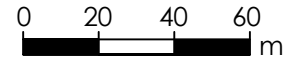

Wijz.	Omschrijving	Datum	Get.	Gec.
1				
2				
3				

Opdrachtgever: <b>Gemeente Maashorst</b>		Datum: augustus 2023	
Projectomschrijving: Update MJP Gemeente Maashorst		Schaal: 1:2000	
Tekeningomschrijving: Situatietekening Sportpark Den Heuvel - DAW Schaijk		Formaat: A3	
<b>ADVIESBURO R.I.E.T</b> RIJMTUJKE INRICHTING EN TECHNIK		Tekenaar: MvD	
		Blad van bladen: 1/1	
		Project 23025	
		Teknr. ST7	
		Status: DEFINITIEF	
		Burg. v.d. Wejerstraat 80 3961 EK Bunnik Tel: (030) 657 04 36 Website: www.adviesburoriet.nl E-mail: info@adviesburoriet.nl	

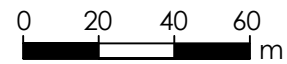


Wijz.	Omschrijving	Datum	Get.	Gec.
1				
2				
3				


Accoord projectleider:		Accoord opdrachtgever:	
Opdrachtgever: <b>Gemeente Maashorst</b>		Datum:	augustus 2023
		Schaal:	1:2000
		Formaat:	A3
		Tekenaar:	MvD
		Blad van bladen:	1/1
Projectomschrijving: <b>Update MJP Gemeente Maashorst</b>		Project	23025
		Teknr.	ST8
Tekeningomschrijving: <b>Situatietekening</b> Sportpark De Bundel, r.k.s.v. Festilent		Status:	DEFINITIEF
<b>ADVIESBURO R.I.E.T</b> <small>RUIMTELIJKE INRICHTING EN TECHNIEK</small>		<small>Burg. v.d. Wejerstraat 80          3961 EK Bunnik          Tel: (030) 657 06 36          Website: www.adviesburoriet.nl          E-mail: info@adviesburoriet.nl</small>	




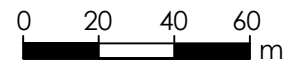

Wijz.	Omschrijving	Datum	Get.	Gec.
1				
2				
3				

Accoord projectleider:		Accoord opdrachtgever:	
	Opdrachtgever:	Datum:	augustus 2023
	Gemeente Maashorst	Schaal:	1:2000
		Formaat:	A3
		Tekenaar:	MvD
		Blad van bladen:	1/1
Projectomschrijving:	Project	23025	
Update MJP Gemeente Maashorst	Teknr.	ST9	
Tekeningomschrijving:	Status:	DEFINITIEF	
Situatietekening Sportpark t Oventje, VCO			
<b>ADVIESBURO R.I.E.T</b> <small>RUIMTELIJKE INRICHTING EN TECHNIEK</small>		<small>Burg. v.d. Wejerstraat 80  3961 EK Bunnik  Tel: (030) 657 06 36  Website: www.adviesburoriet.nl  E-mail: info@adviesburoriet.nl</small>	

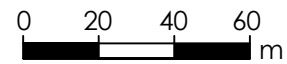

Wijz.	Omschrijving	Datum	Get.	Gec.
1				
2				
3				

Accoord projectleider:		Accoord opdrachtgever:	
Opdrachtgever: <b>Gemeente Maashorst</b>		Datum:	augustus 2023
		Schaal:	1:2000
		Formaat:	A3
		Tekenaar:	MvD
		Blad van bladen:	1/1
Projectomschrijving: Update MJP Gemeente Maashorst		Project	23025
		Teknr.	ST10
Tekeningomschrijving: Situatietekening Sportpark Achilles Reek		Status:	DEFINITIEF
<b>ADVIESBURO R.I.E.T</b> <small>RUIMTELIJKE INRICHTING EN TECHNIEK</small>		<small>Burg. v.d. Wejerstraat 80  3961 EK Bunnik  Tel: (030) 657 06 36  Website: www.adviesburoriet.nl  E-mail: info@adviesburoriet.nl</small>	