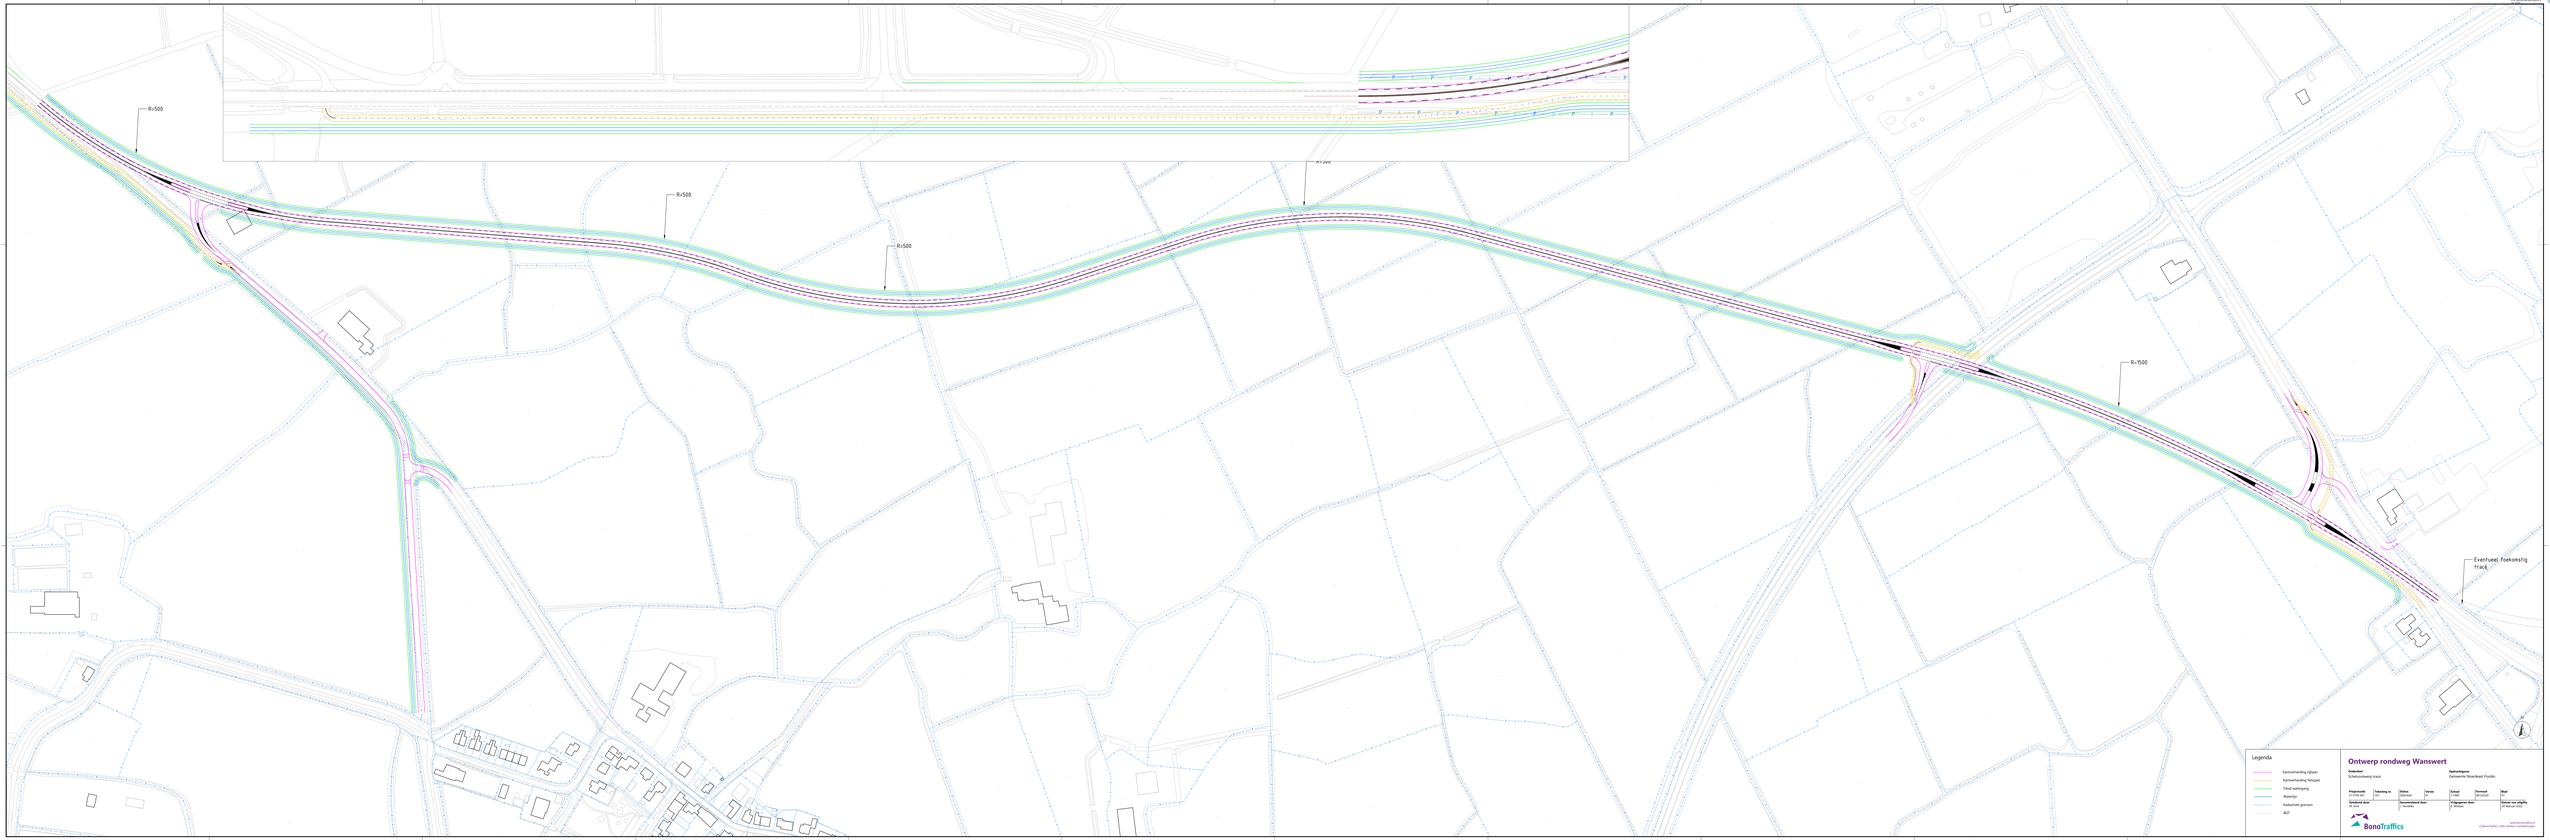

R=500
R=500
R=500
R=1500
Eventueel toekomstig tracé
Legenda
Kantenafstanding rijbaan
Kantenafstanding fietspad
Talud/overgang
Waterlijn
Kadastrale grenzen
BGT
Ontwerp rondweg Wanswert
Onderdeel
Schetsontwerp tracé
Aanbesteder
Gemeente Noardeast Fryslân
Projectcode
BT-21-0001
Tekening nr.
N.v.t.
Status
Schetsontwerp
Tekenaar
JH
Schaal
1:2500
Formaat
841x1189 (A0)
Blad
1 van 1
Contactpersonen BonoTraffics
Jan Hoekstra
Contactpersonen aanbesteder
Tj. Hoeksma
Datum van uitgifte
24 februari 2022
BonoTraffics
www.bonotraffics.nl
© BonoTraffics | Alle rechten voorbehouden