




Legenda



Centraal informeel vormgegeven erf met ruimte voor lage beplanting en parkeren voor bezoekers

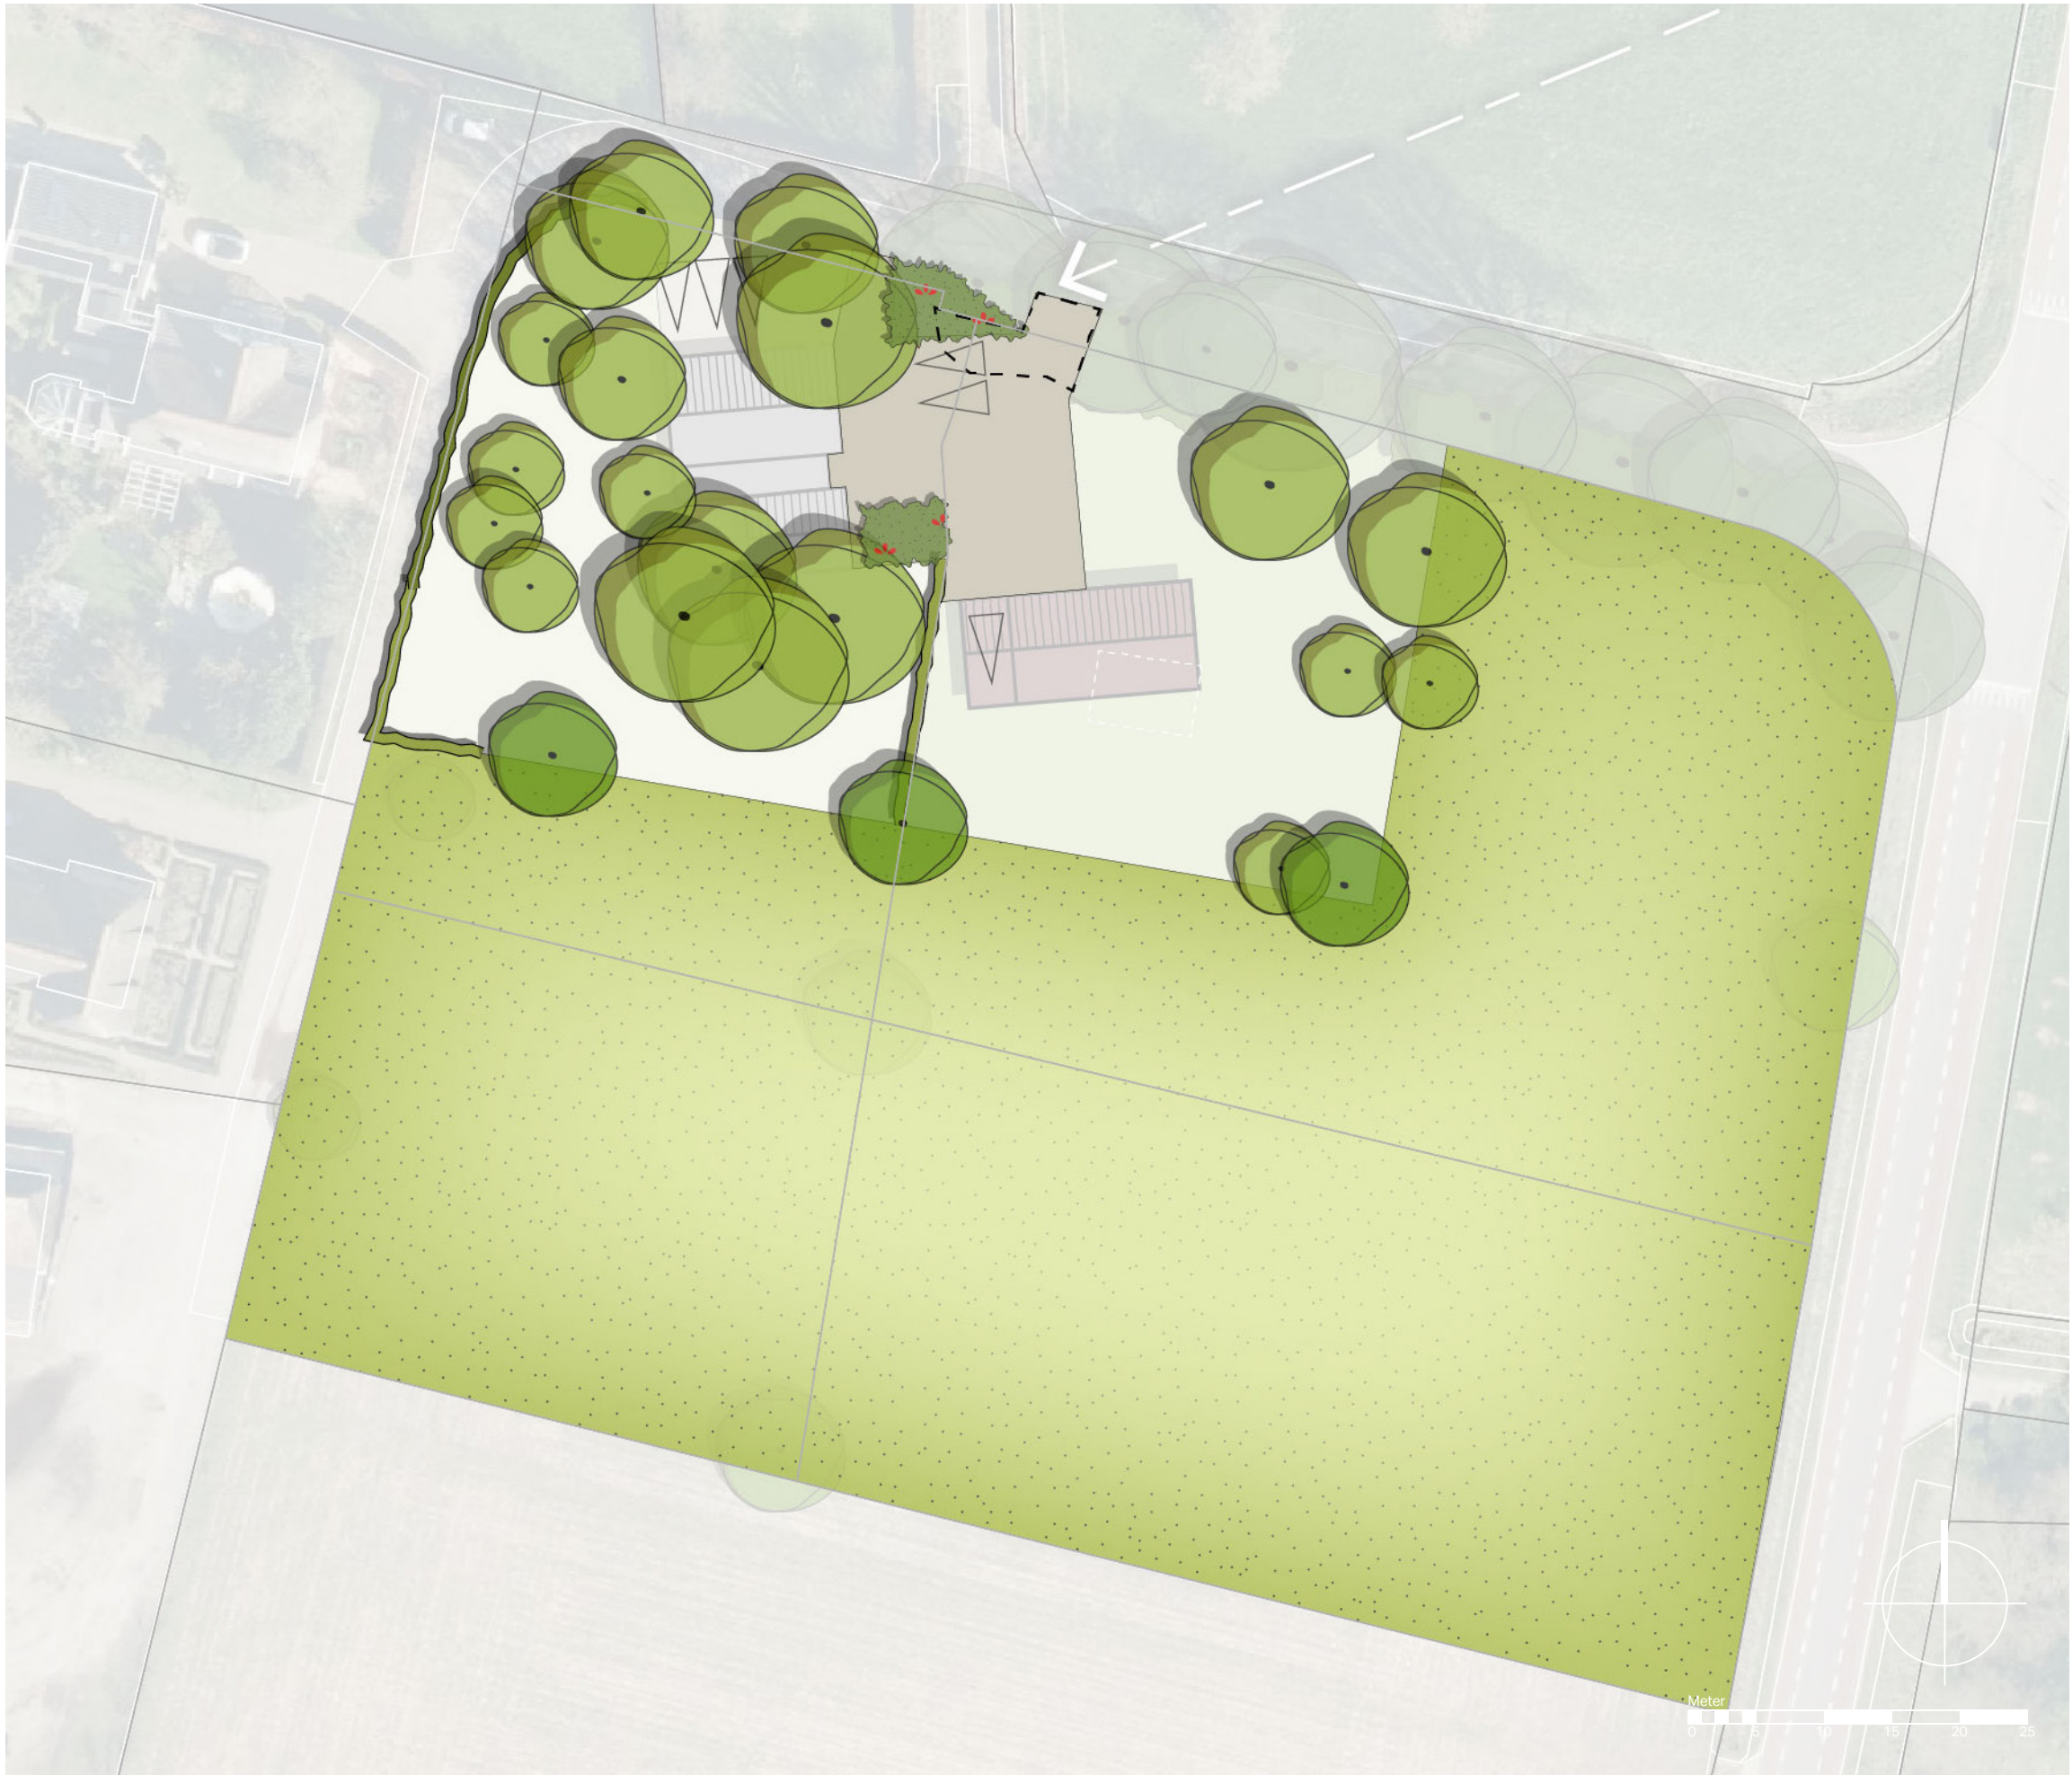

Gebruik inrit ten behoeve van entree erf



Verwijderen van onderbeplanting ten behoeve van zichtlijn en ontsluiting erf



Parkeren op eigen terrein



Handhaven van bestaande bomen



Nieuw aan te planten inheemse bomen




Handhaven en versterken bestaande haag



Nieuwe streekeigen haag langs nieuwe perceelsgrenzen



Groen voorerf bestaande woning

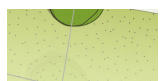

Gronden met agrarisch karakter en eventueel aan te planten bomen waarbij openheid en bebouwing vanaf Eekstraat in zicht moet blijven. Gebruik van gewasbeschermingsmiddelen als bedoeld in bijlage I Besluit activiteiten leefomgeving is niet toegestaan