Logiesgebouwen Europese werknemers

Voorlopig ontwerp



HULS ARCHITECTEN

Pad: L:\2768\Tekeningen\2768\2768-VO.DRW | Plotdatum: 12 november 2021

Planontwikkeling

Opdrachtgever

Interwel Uitzendgroep

Rollercate 71

7711 GG Nieuwleusen

Ontwerp

Huls Architecten

Bergerslag 3

7951 DR Staphorst

T (0522) 46 15 67


E info@hulsarchitecten.nl

I www.hulsarchitecten.nl

Staphorst, 11 november 2021

HULS ARCHITECTEN

Situatie

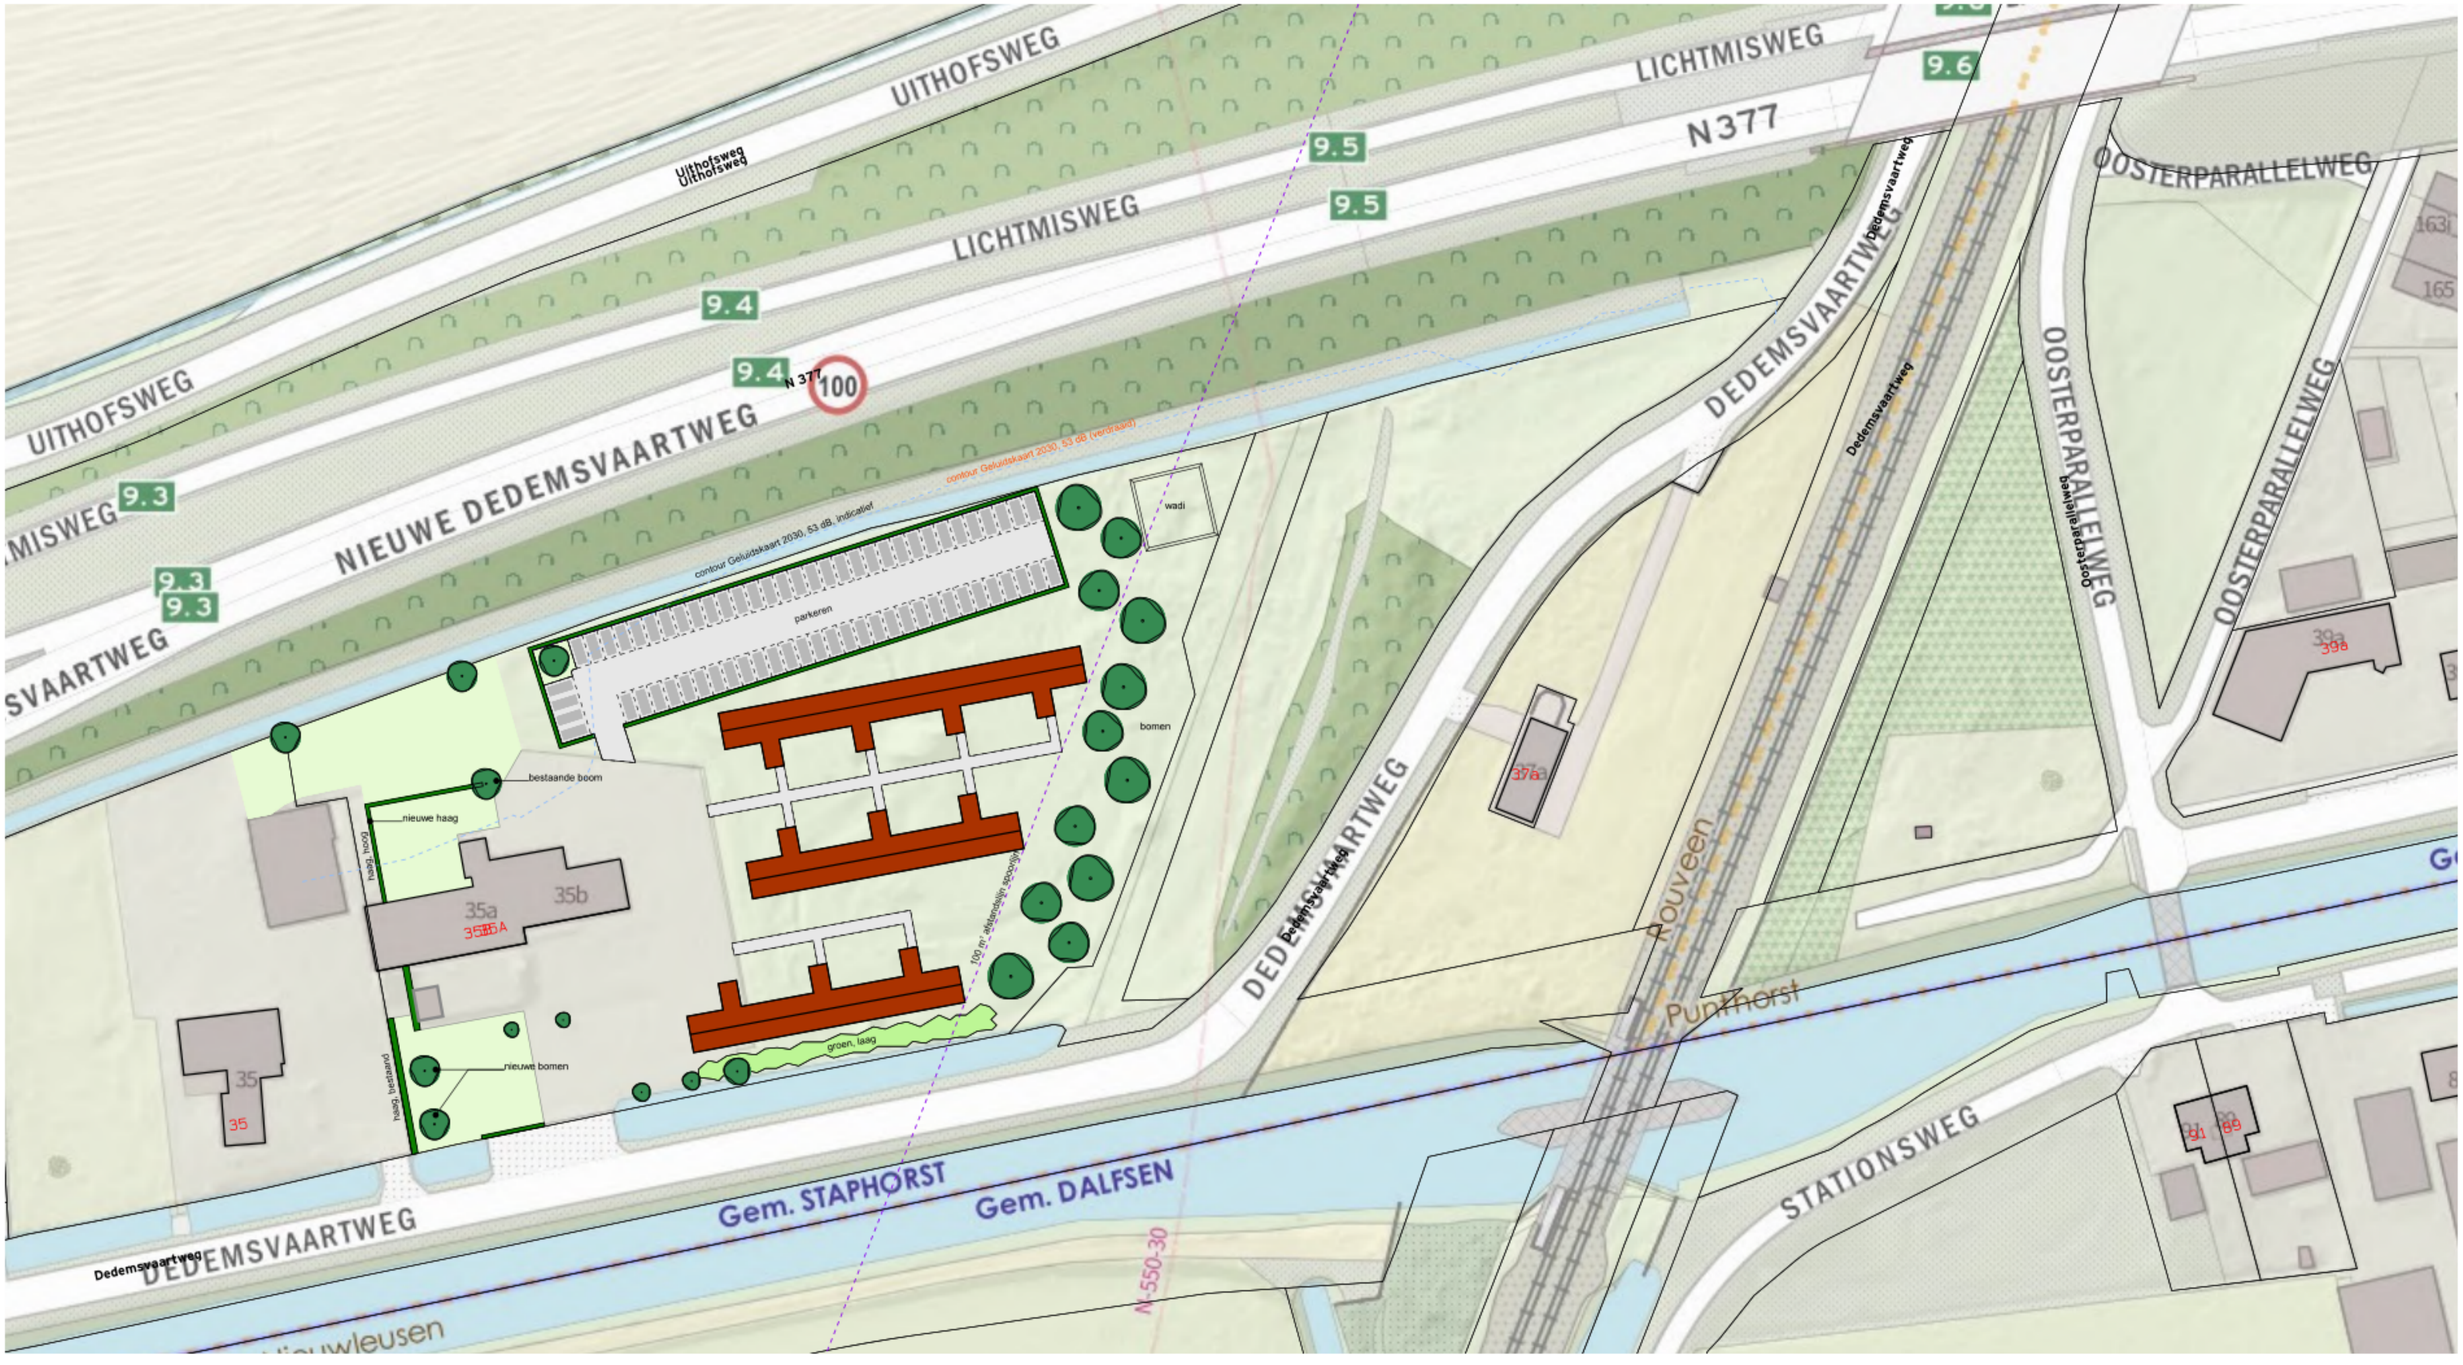


HULS ARCHITECTEN

1:1000

Plattegrond

Begane grond

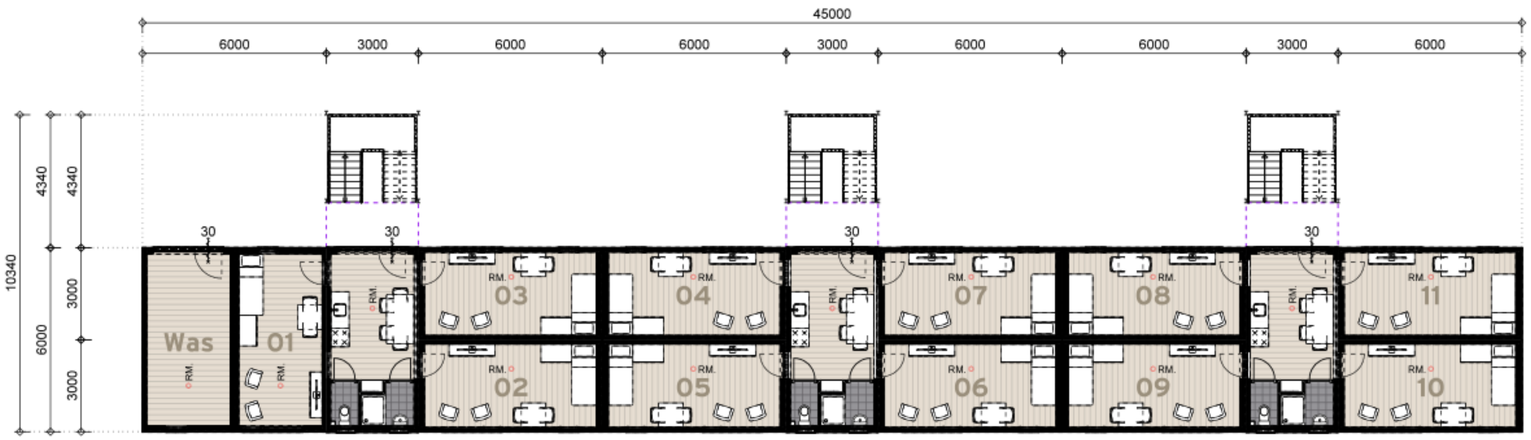


Begane grond

HULS ARCHITECTEN

1:200

Plattegrond

1e Verdieping

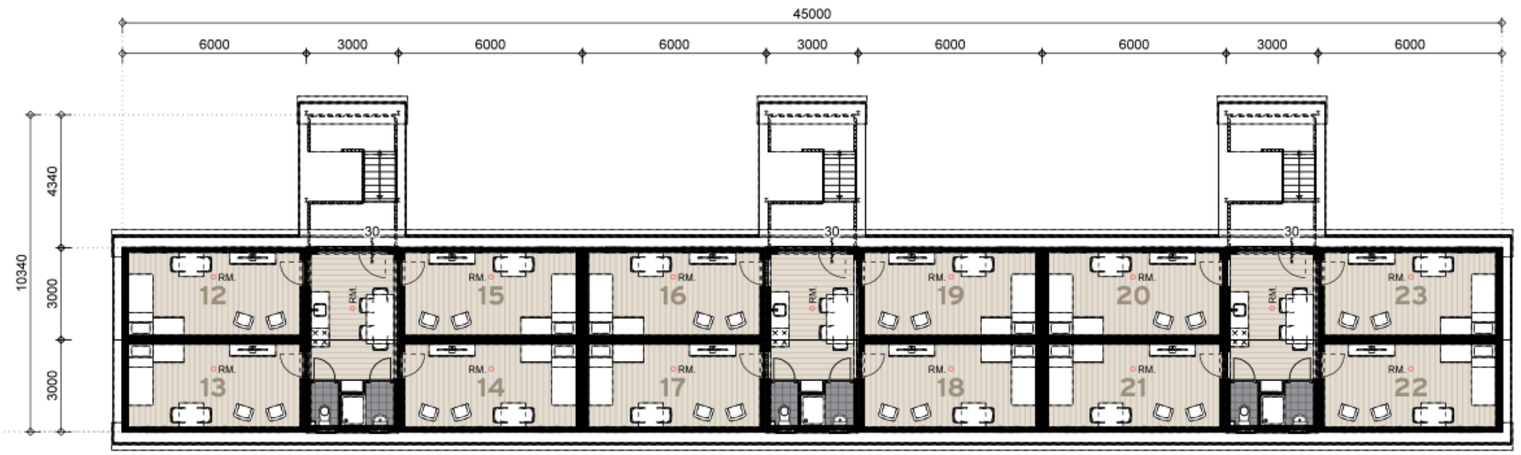

1e Verdieping

HULS ARCHITECTEN

1:200

Gevels

Voor- en rechtergevel



Voorgevel

Rechter gevel

HULS ARCHITECTEN

1:200

Gevels

Achter- en linkergevel



Achtergevel

Linker gevel

HULS ARCHITECTEN

1:200

Visualisatie



HULS
ARCHITECTEN

Visualisatie



HULS ARCHITECTEN

Visualisatie



HULS
ARCHITECTEN