


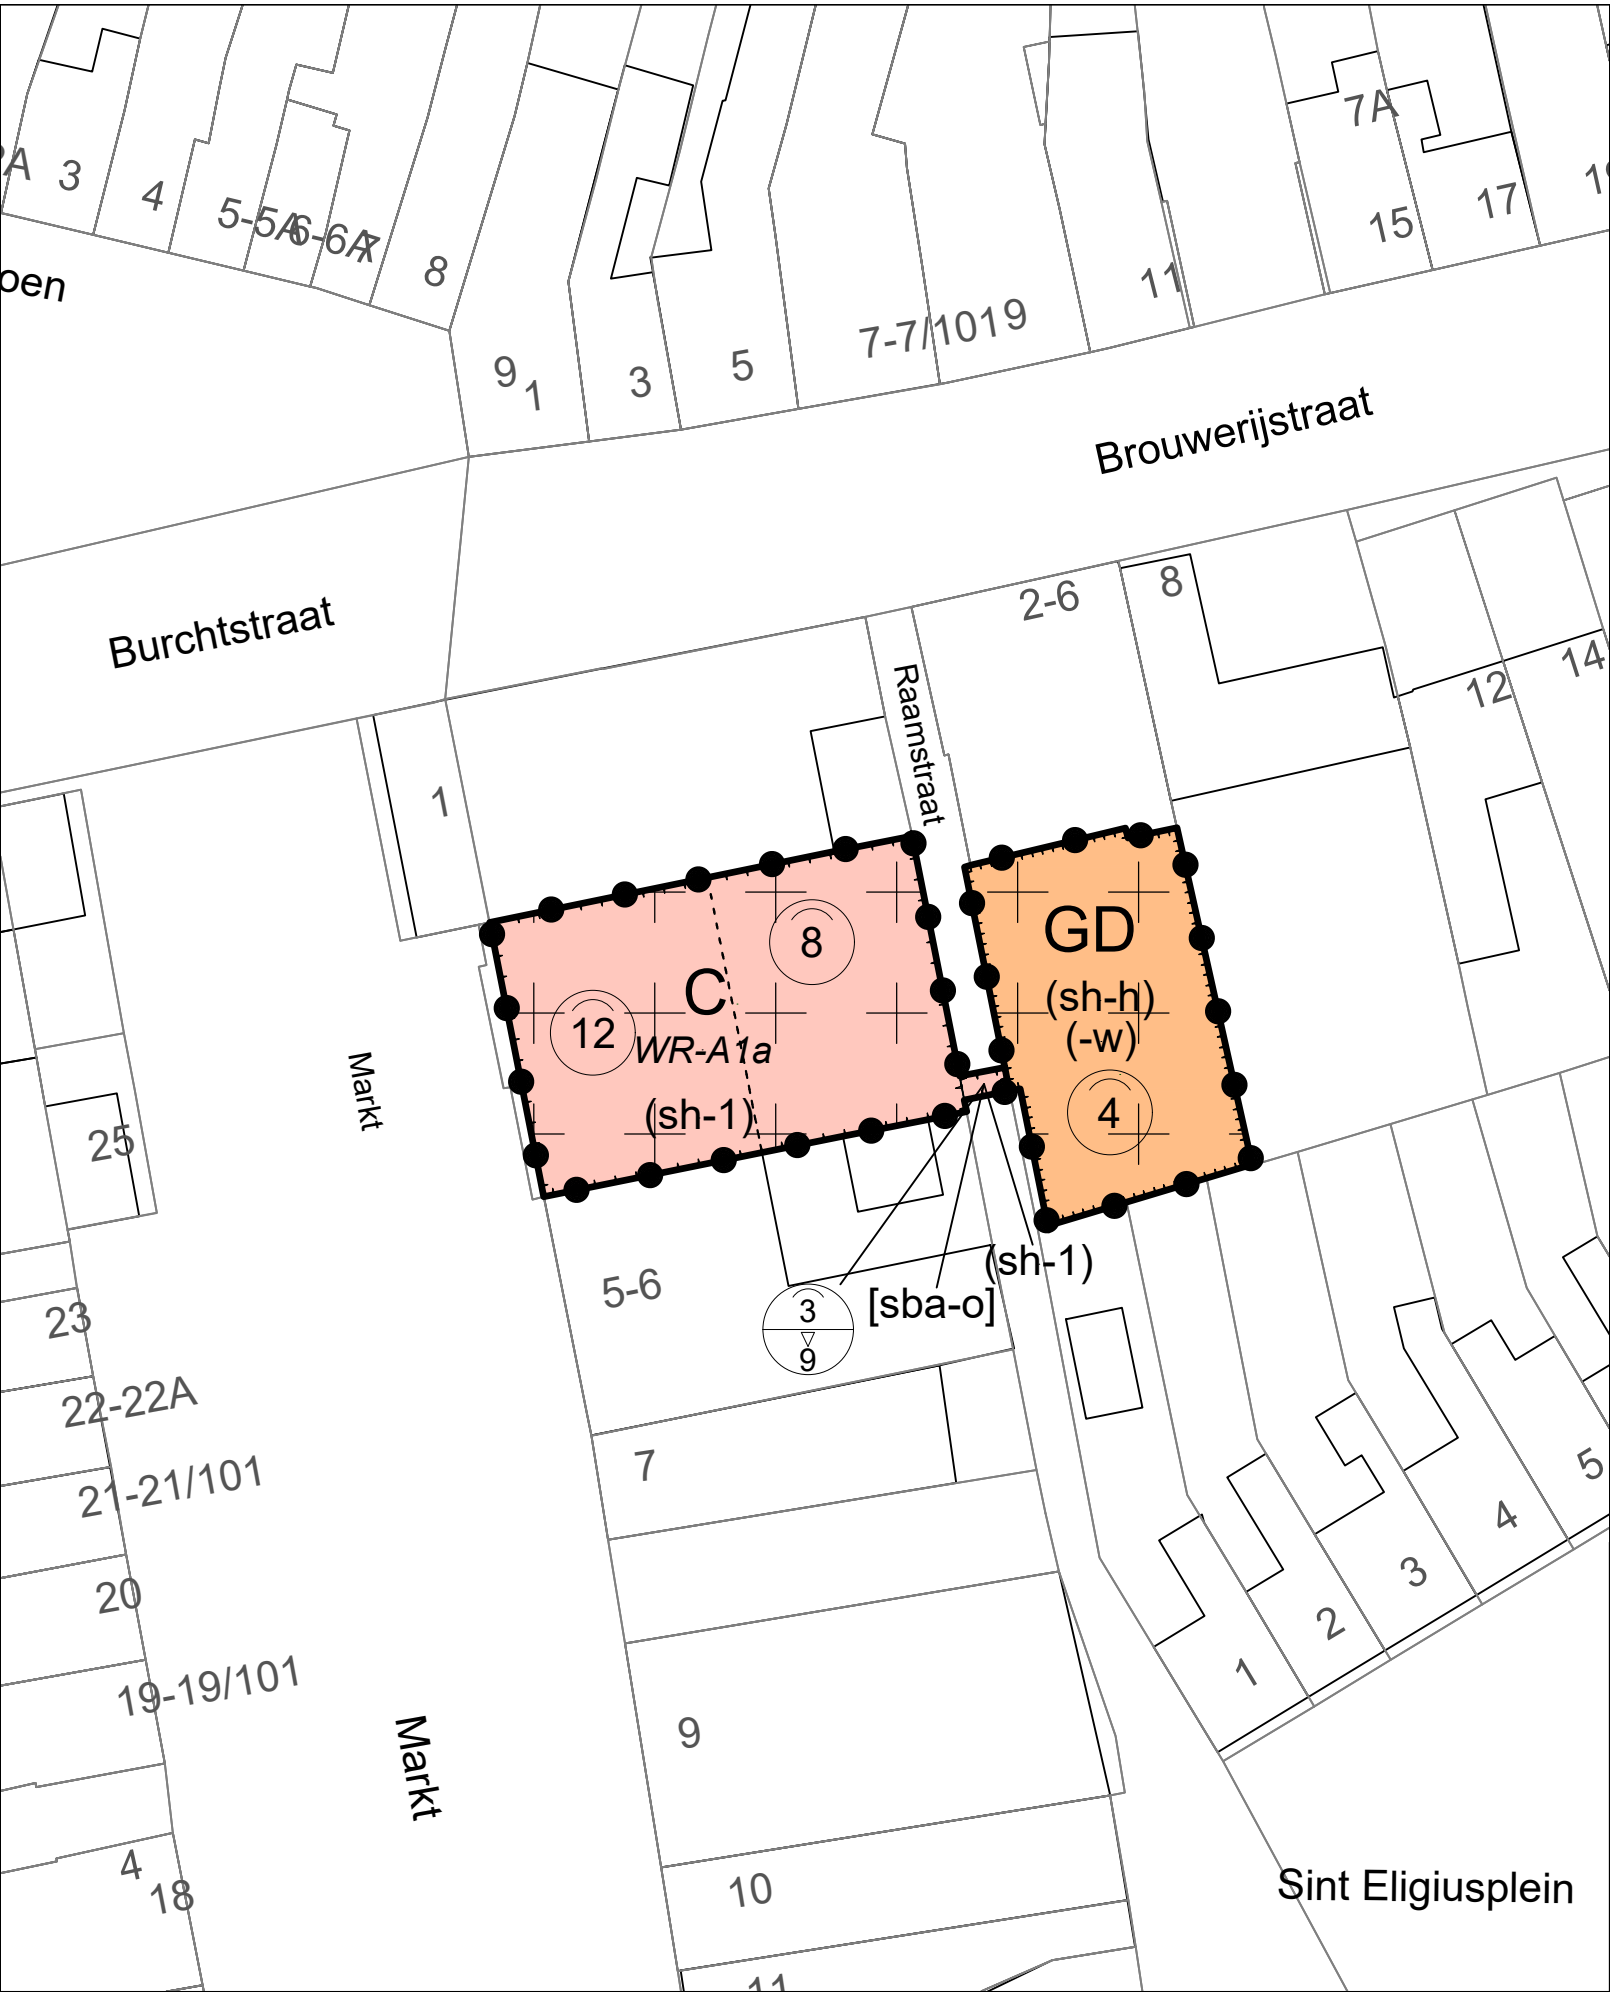

Legenda

Plangebied

Enkelbestemmingen

Centrum

Gemengd

Dubbelbestemmingen

Waarde - Archeologie 1a

Funcctieaanduidingen

specifieke vorm van horeca - hc1

specifieke vorm van horeca - hotel

wonen uitgesloten

Bouwvlakken

bouwvlak

Bouwaanduidingen

specifieke bouwaanduiding - onderdoorgang

Maatvoeringen

maximum goothoogte (m)
 maximum goothoogte (m)
maximum bouwhoogte (m)

Bestemmingsplan:

Markt 3 en Raamstraat 1,
te Oostburg
Gemeente Sluis

Opdrachtgever: De Koster

Status: voorontwerp


Get.: BVH Datum: 19-10-2022

Formaat: A3 Schaal: 1:500

Tekeningnummer:
NL.IMRO.1714.Markt3Raamstr1-VO01

BraGIS GIS/CAD
Ondersteuning
en software

Dalenstraat 4B, 5466 PM Eerde
E-mail: info@bragis.nl
Web: www.bragis.nl

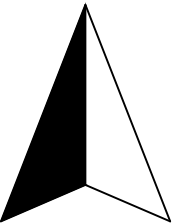

Noordpijl