





Voorgevel - Blok A

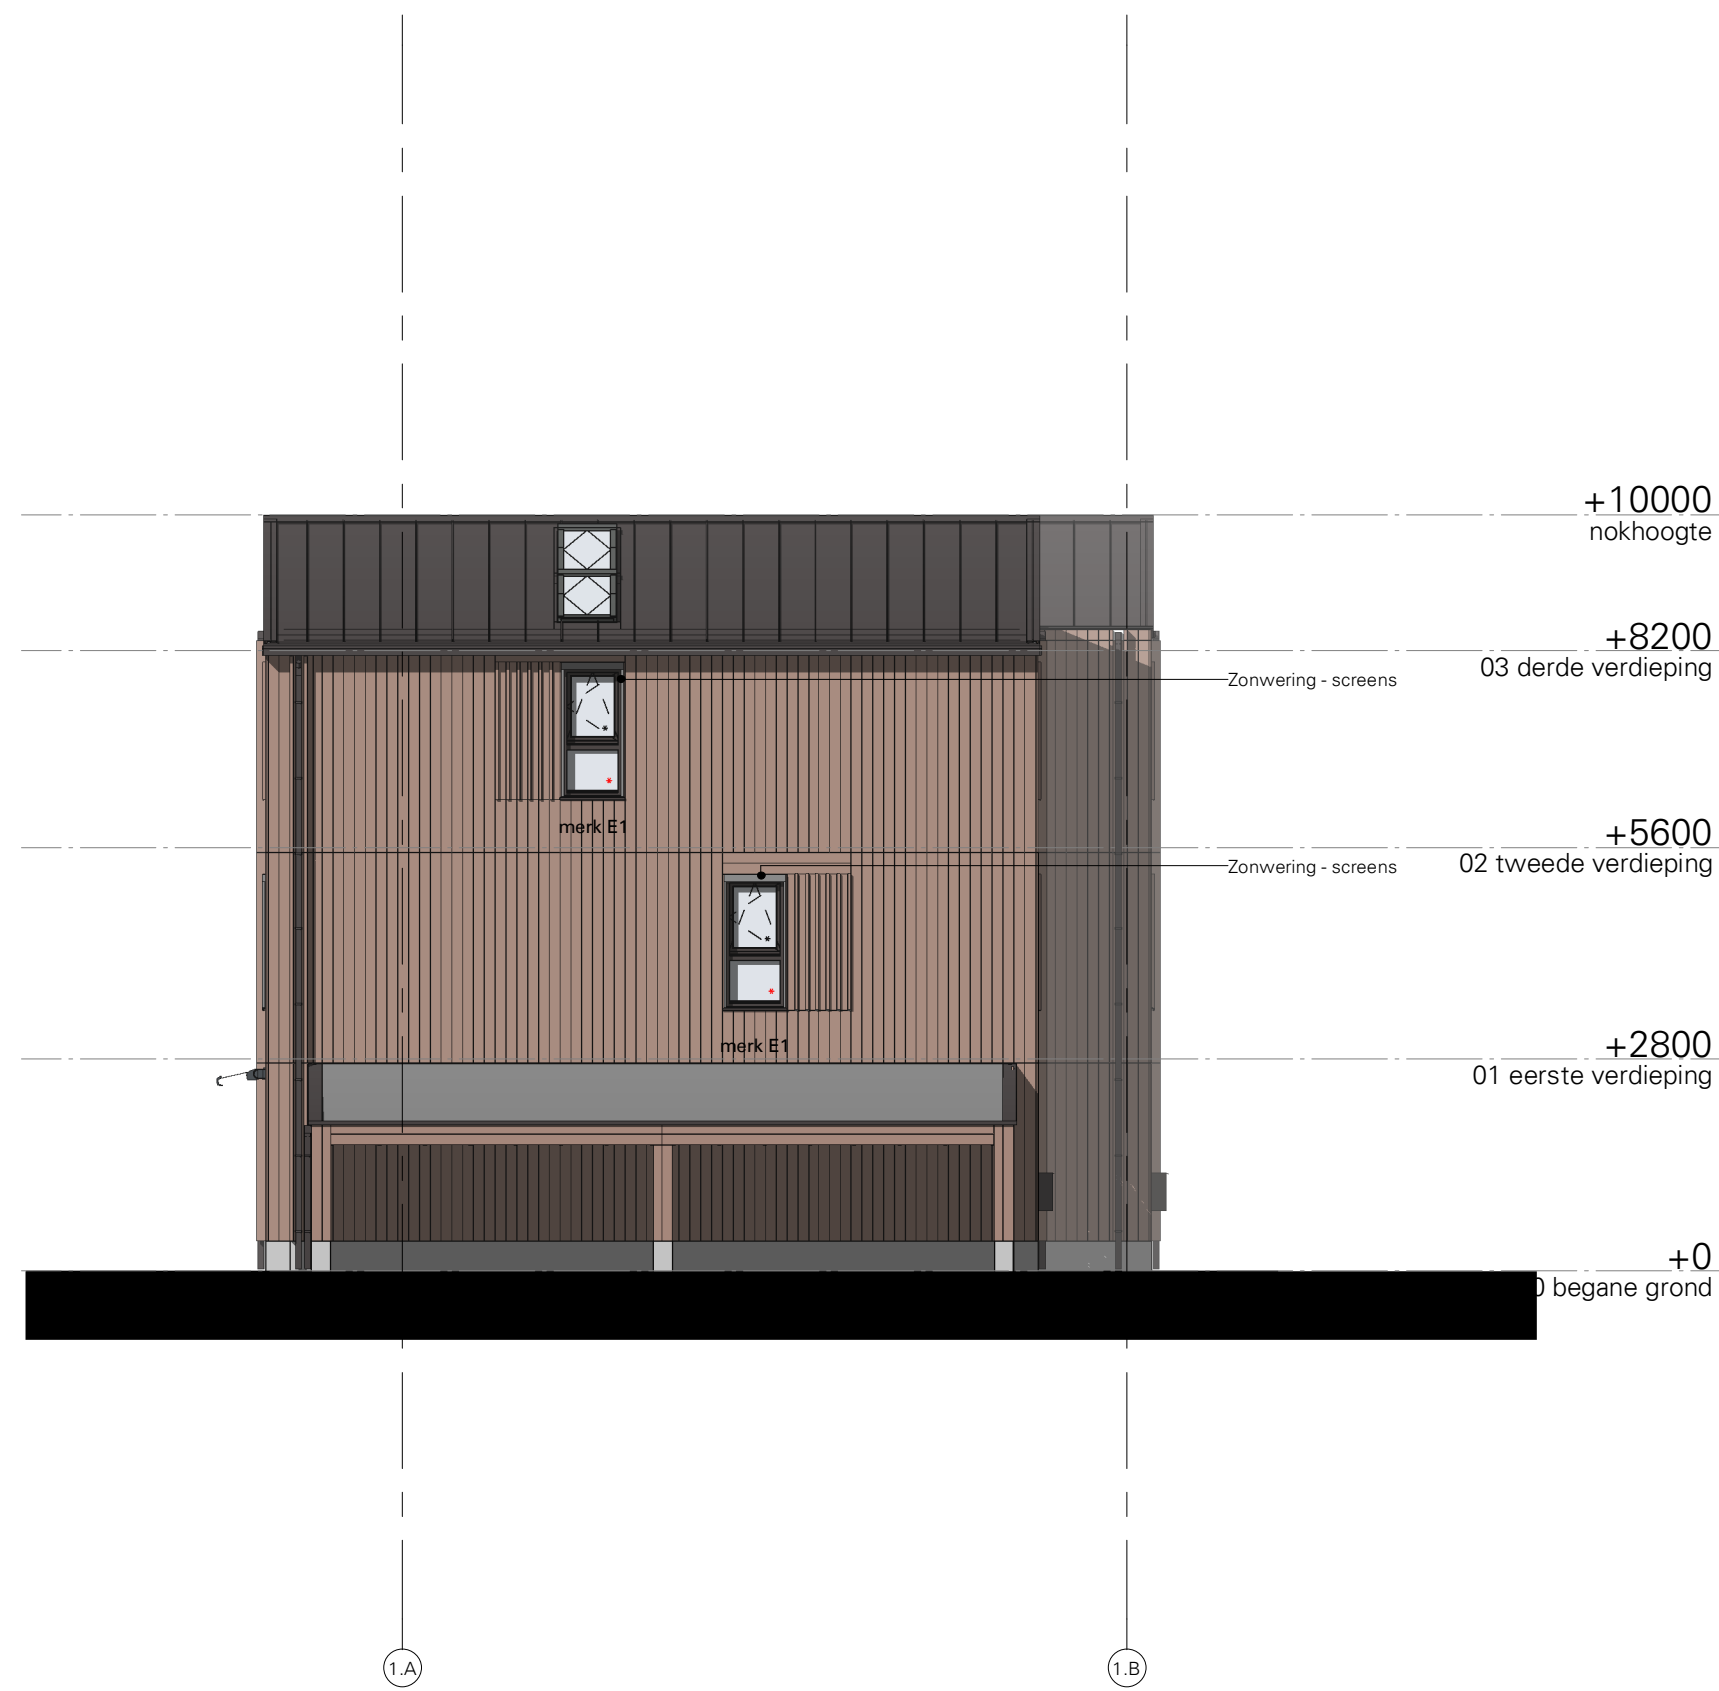

Linkergevel - Blok A



Achtergevel - Blok A

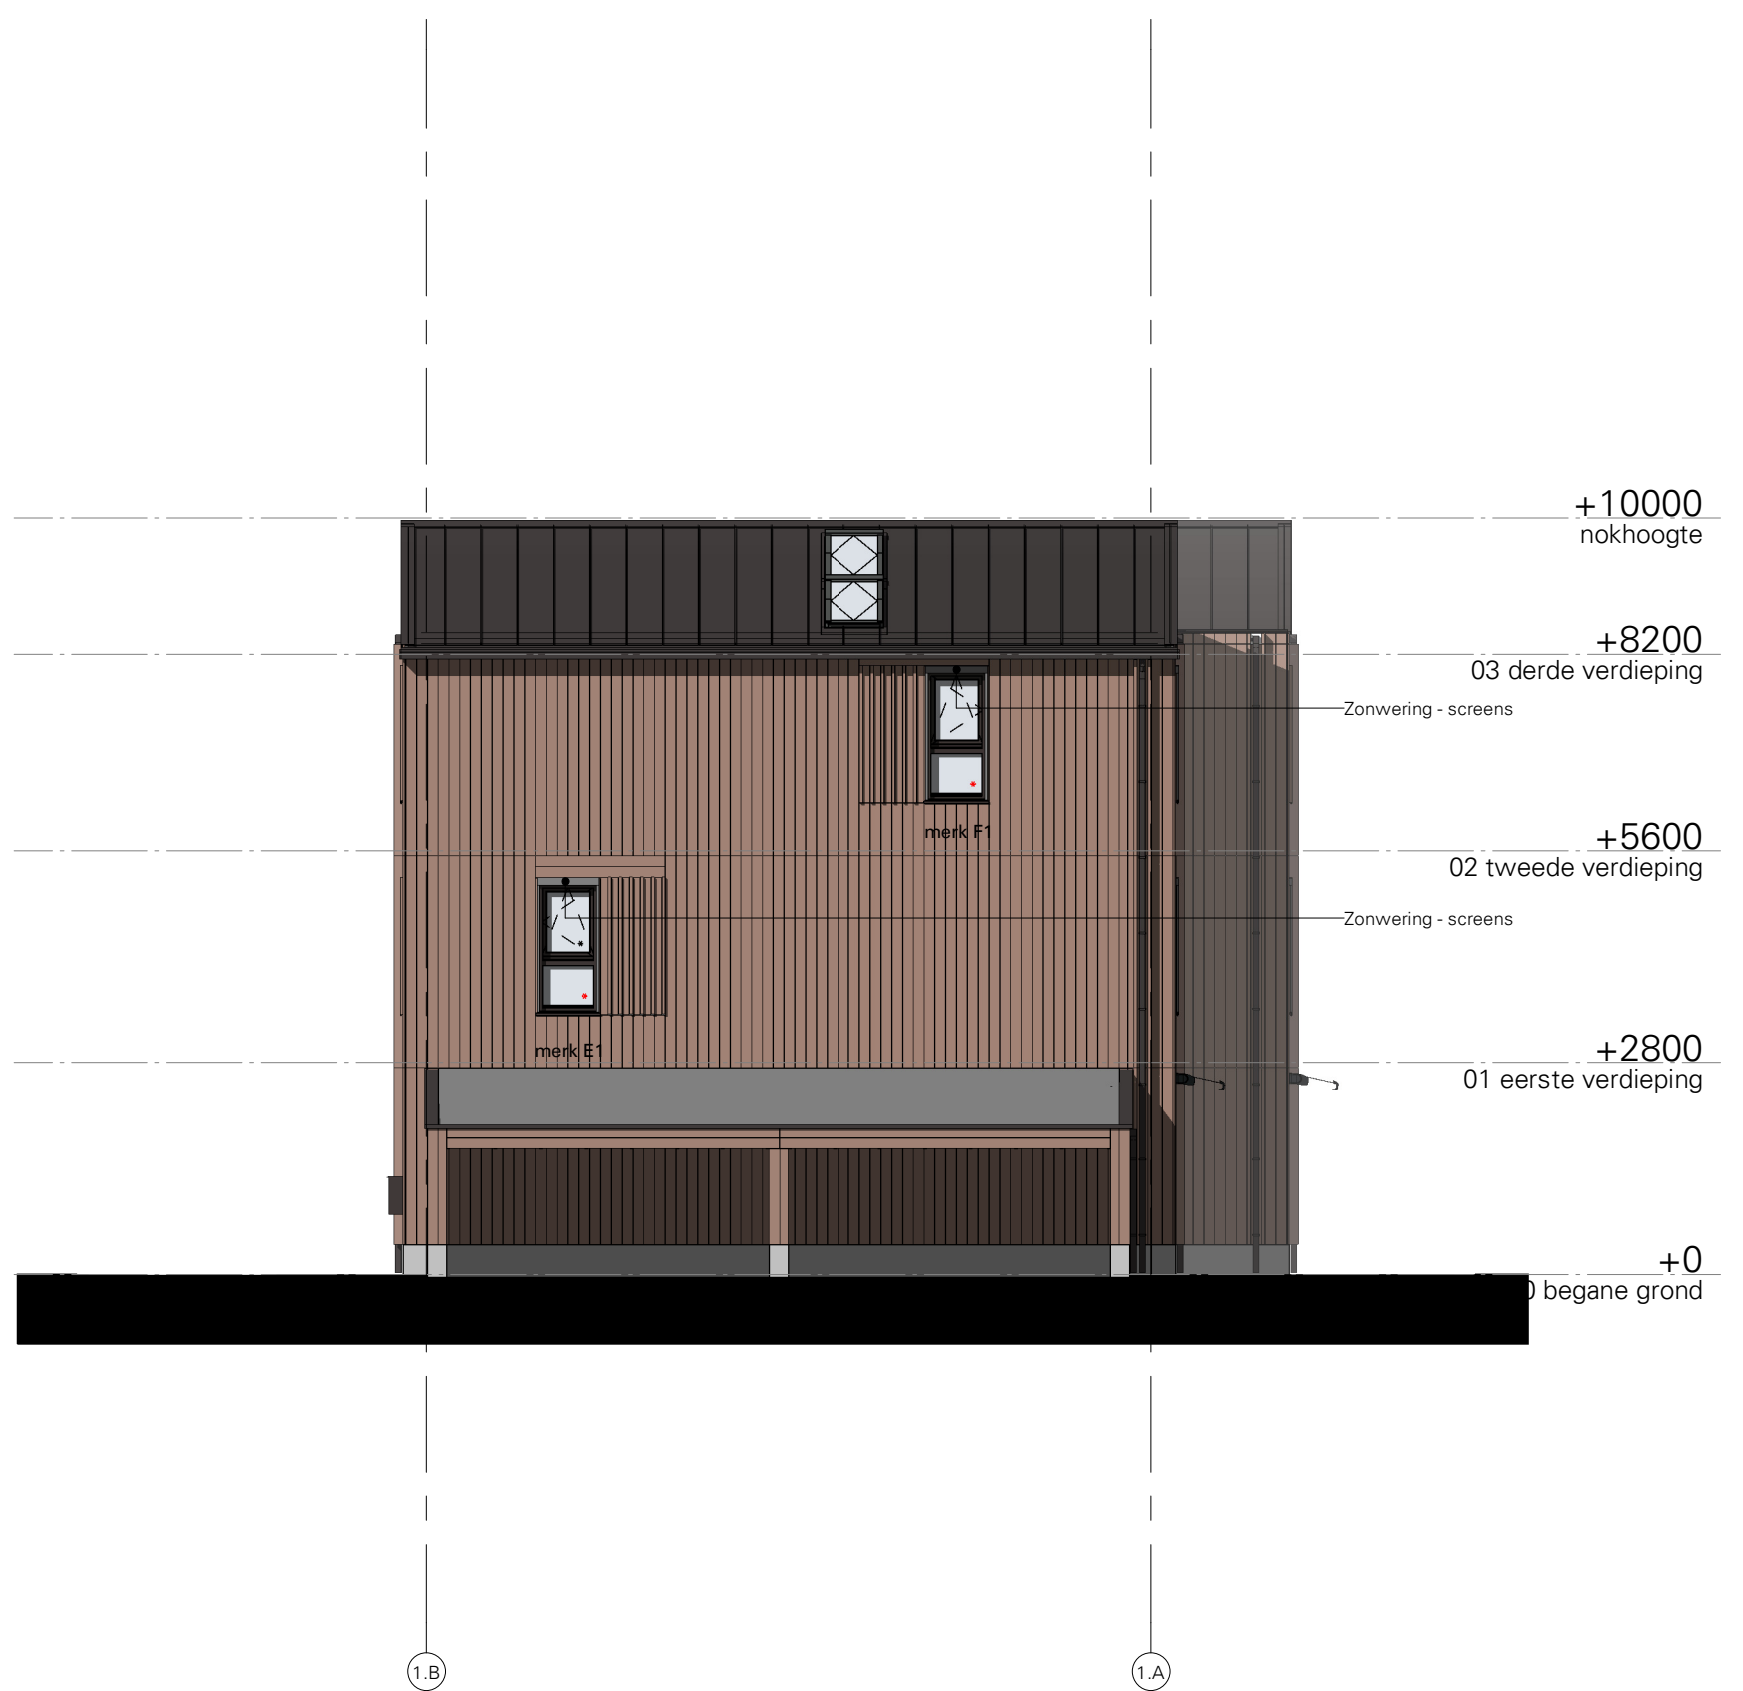

Rechtergevel - Blok A

RENVOOI | GEVEL

- Draaikiepraam
- Naar buitendraaiende deur / raam
- Naar binnendraaiende deur / raam
- Dakraam

Doorval-/ietselbeperkende beglazing toepassen en uitvoeren conform de geldenden NEN 3569 norm

- Bamboo Varibo Solo X-treme 137x20mm
- Bamboo Varibo Solo X-treme 137x20mm
- Bamboo Varibo Solo X-treme 119x20mm
- Bamboo Varibo Solo X-treme 64x20mm
- Houtenbalk 137x72mm
- Houtenbalk 140x60mm
- Trespa plaat 10mm

M2409 WONINGEN SHELTER CONCEPT - PRINS HENDRIKKADE, MEPEL

opdrachtgever
WVG Ontwikkeling BV
onderwerp
GEVELS - BLOK A

fase
definitief ontwerp
datum
07-11-2025

status
INDIENING
datum gewijzigd

tekeningnummer
DO-B01-20
schaal en afmeting
1:100 | A1

ontwerp
Martin Huiskes | Sam Knuijff
uitwerking
George Shamo | Chris Hanschen
bestand
Autodesk Docs://Mepel_conceptwoningen SheltPrins Hendrikkade (M2409)/M2409_BWK_AVM_Woningen Shelter concept - Prins Hendrikkade.rvt

Lonnekerspoorlaan 114d
7523 JM Enschede
053-7400777
enschede@architectenvoormorgen.nl
www.architectenvoormorgen.nl