
LEGENDA:

- Vervangen halfverharding
  Type: Komex
- Vervangen brug
  Type: Houten brug met leuning
- Vervangen brug
  Type: Duiker PVC (diameter 5m)
- Verwijderen halfverharding
  Omvormen naar gras (incl. opruimen parkbankje)
- Aanleg halfverharding (nieuw)
  Type: Komex
- Schonen oever/verwijderen opslag
  Betreft: Riet/berk/els/wilg

KOSTEN EENMALIG: € 108.000,-
KOSTEN ONDERHOUD: € 8.000 p.jr.

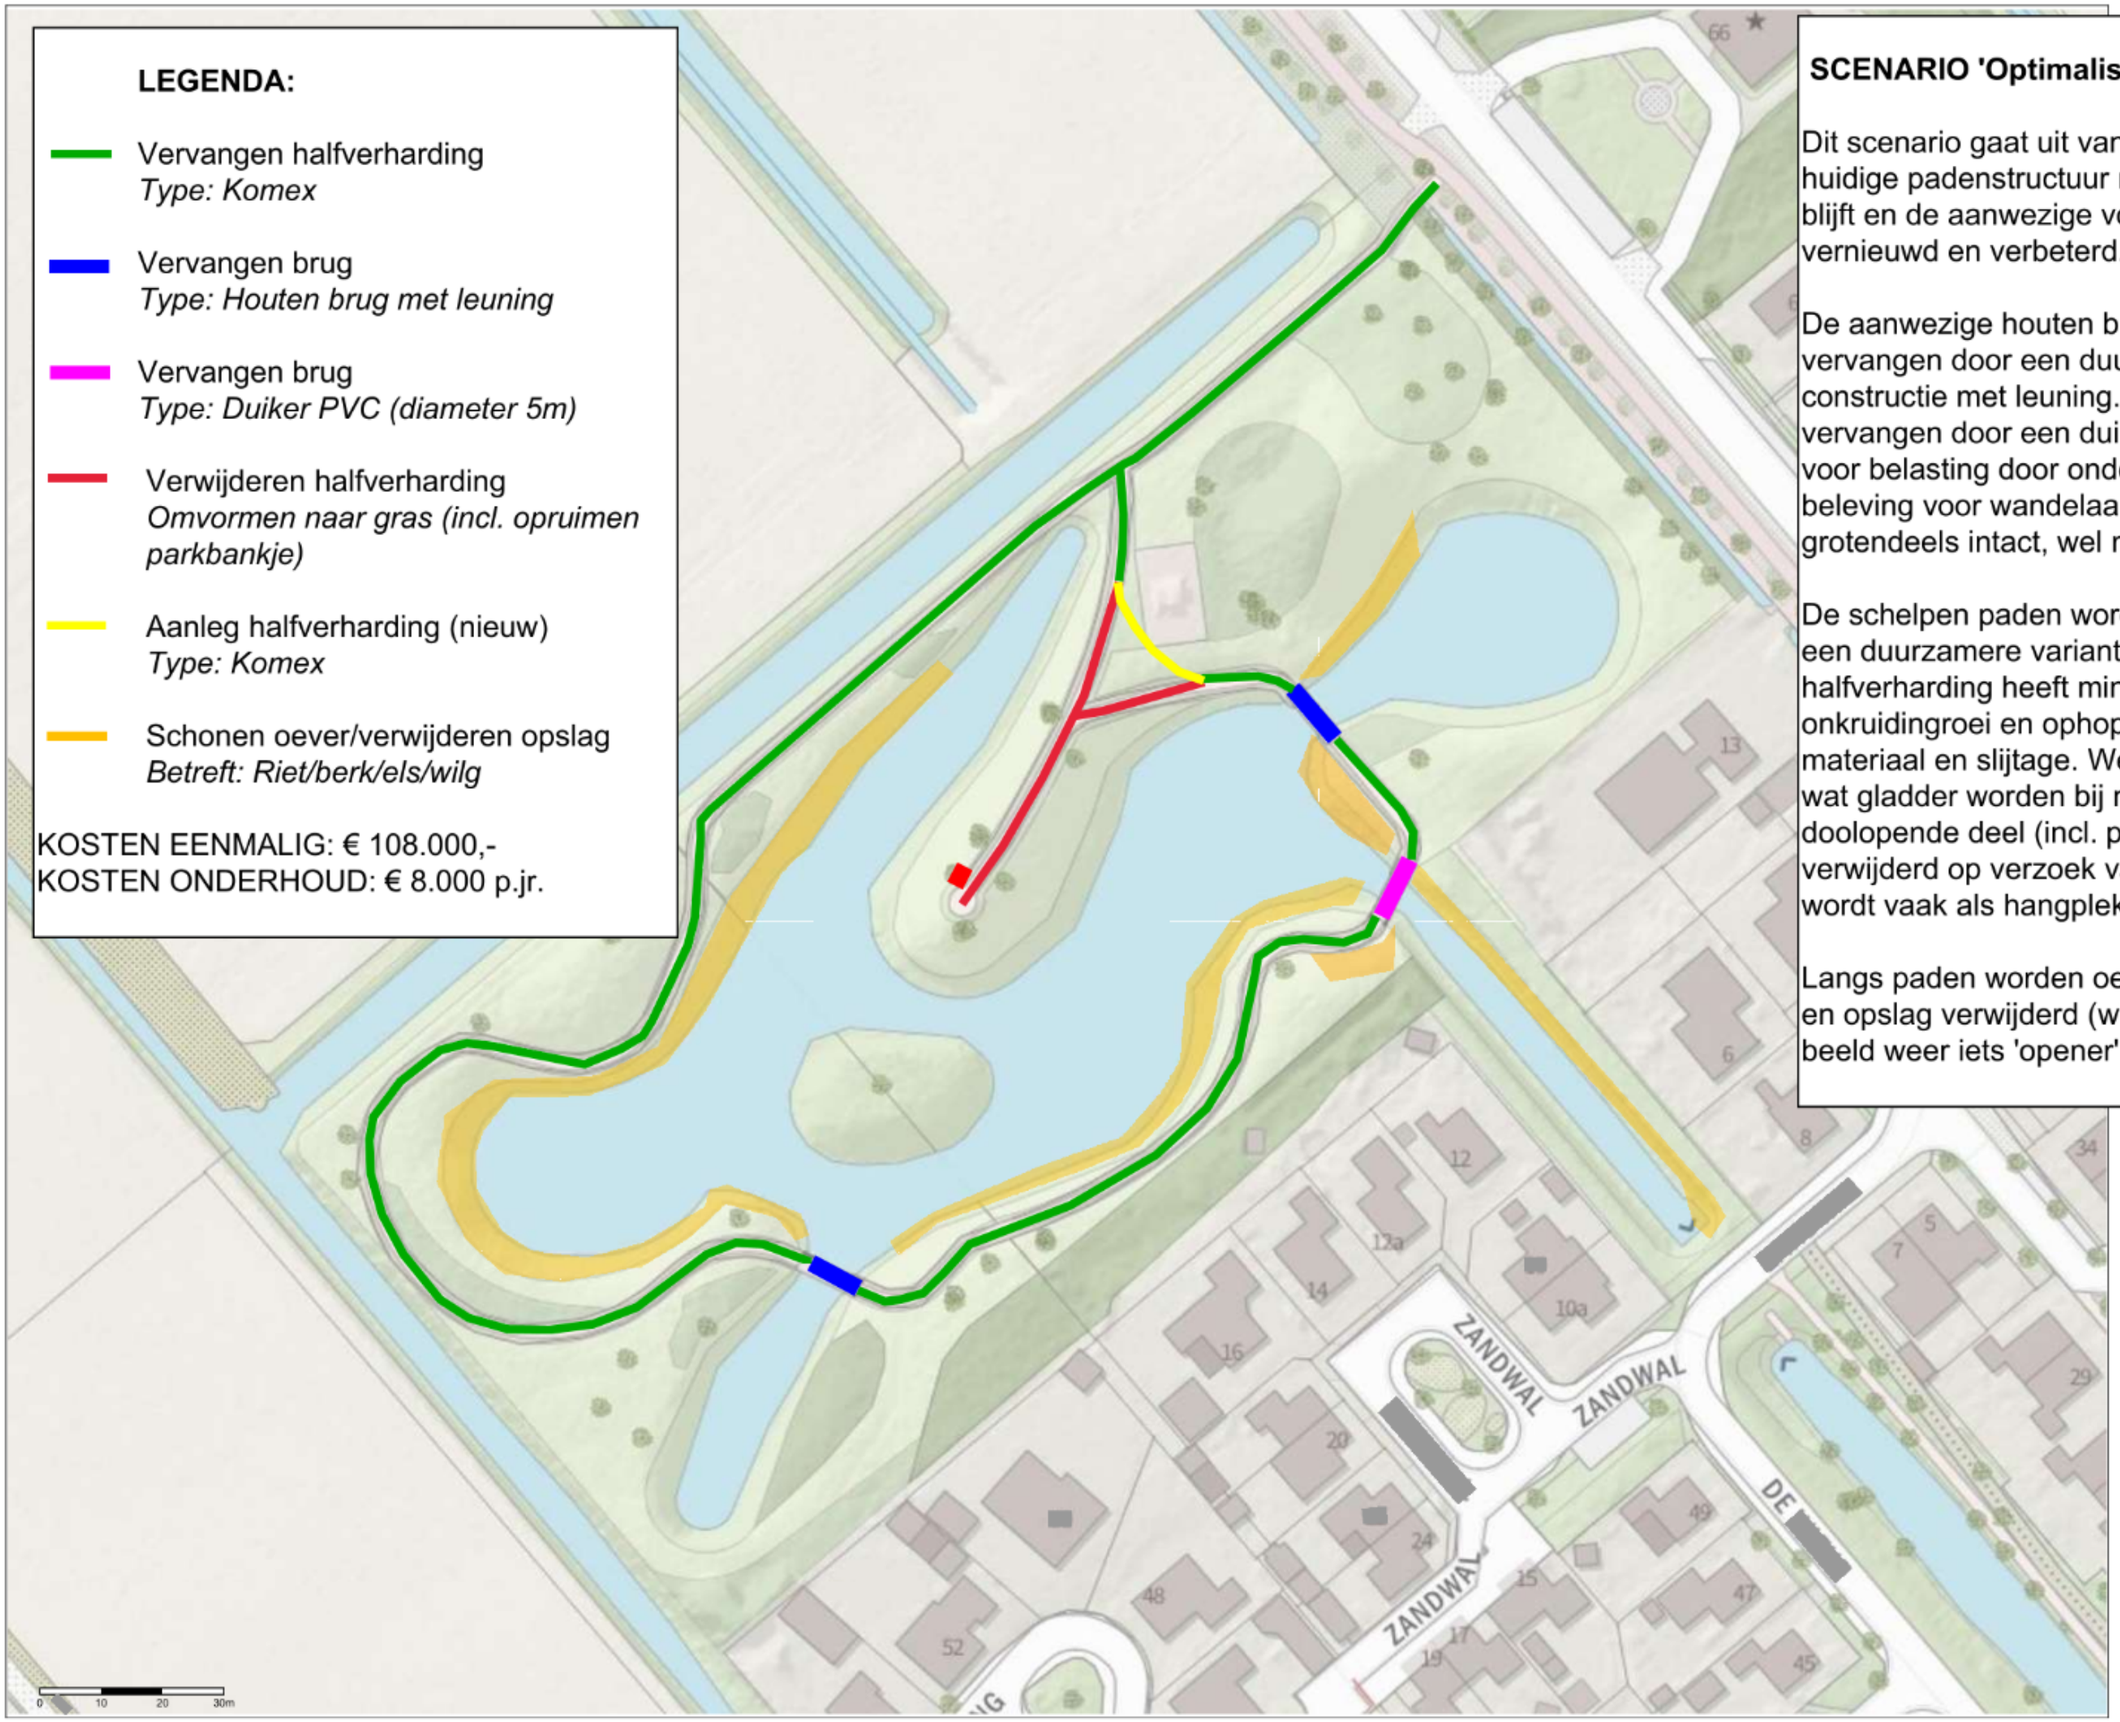

SCENARIO 'Optimaliseren padenstructuur'

Dit scenario gaat uit van een situatie waarin de huidige padenstructuur nagenoeg ongewijzigd blijft en de aanwezige voorzieningen worden vernieuwd en verbeterd.

De aanwezige houten bruggen worden deels vervangen door een duurzamere en stabielere constructie met leuning. Éen brug wordt vervangen door een duiker die ook geschikt is voor belasting door onderhoudsmaterieel. De beleving voor wandelaars blijft hierdoor grotendeels intact, wel neemt de veiligheid toe.

De schelpen paden worden vervangen door een duurzamere variant Komex. Dit type halfverharding heeft minder last van onkruidingroei en ophoping van organisch materiaal en slijtage. Wel kan het wat materiaal wat gladder worden bij nat weer. Het doolopende deel (incl. parkbankje) wordt verwijderd op verzoek van omwonenden. Dit wordt vaak als hangplek gebruikt.

Langs paden worden oevers geschoond (riet) en opslag verwijderd (wilg/els/berk) om het beeld weer iets 'opener' te maken.

Aukje Wolfpark
Valthermond

Project: Bruggen Renovatie
Schaal: 1:1000
Datum: 14-09-2022
Getekend [redacted]

OBSURV

SWECO